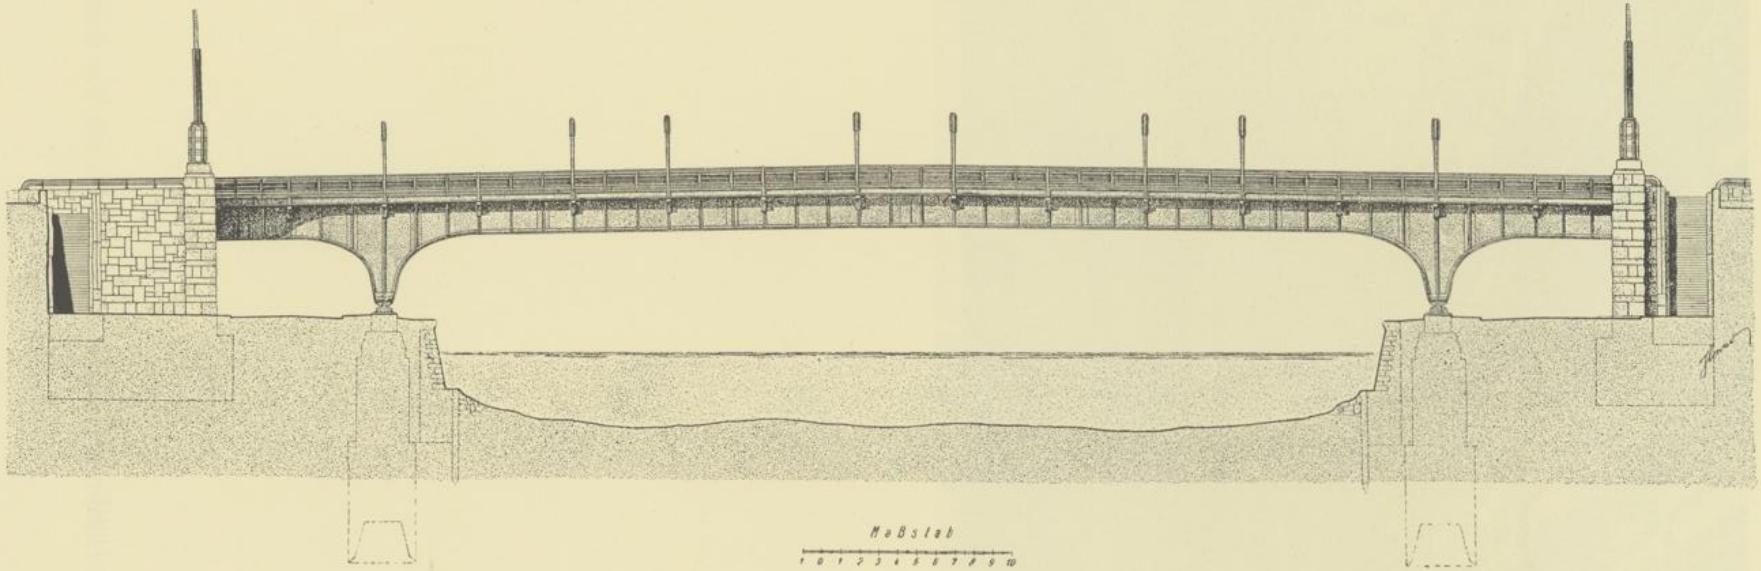


Seitenansicht der neuen Augartenbrücke