


BAUTEN DER GEMEINDE WIEN AM FUCHSENFELD, XII. BEZ.
TYPEN VON 2 KLEINWOHNUNGEN.

M₁:50

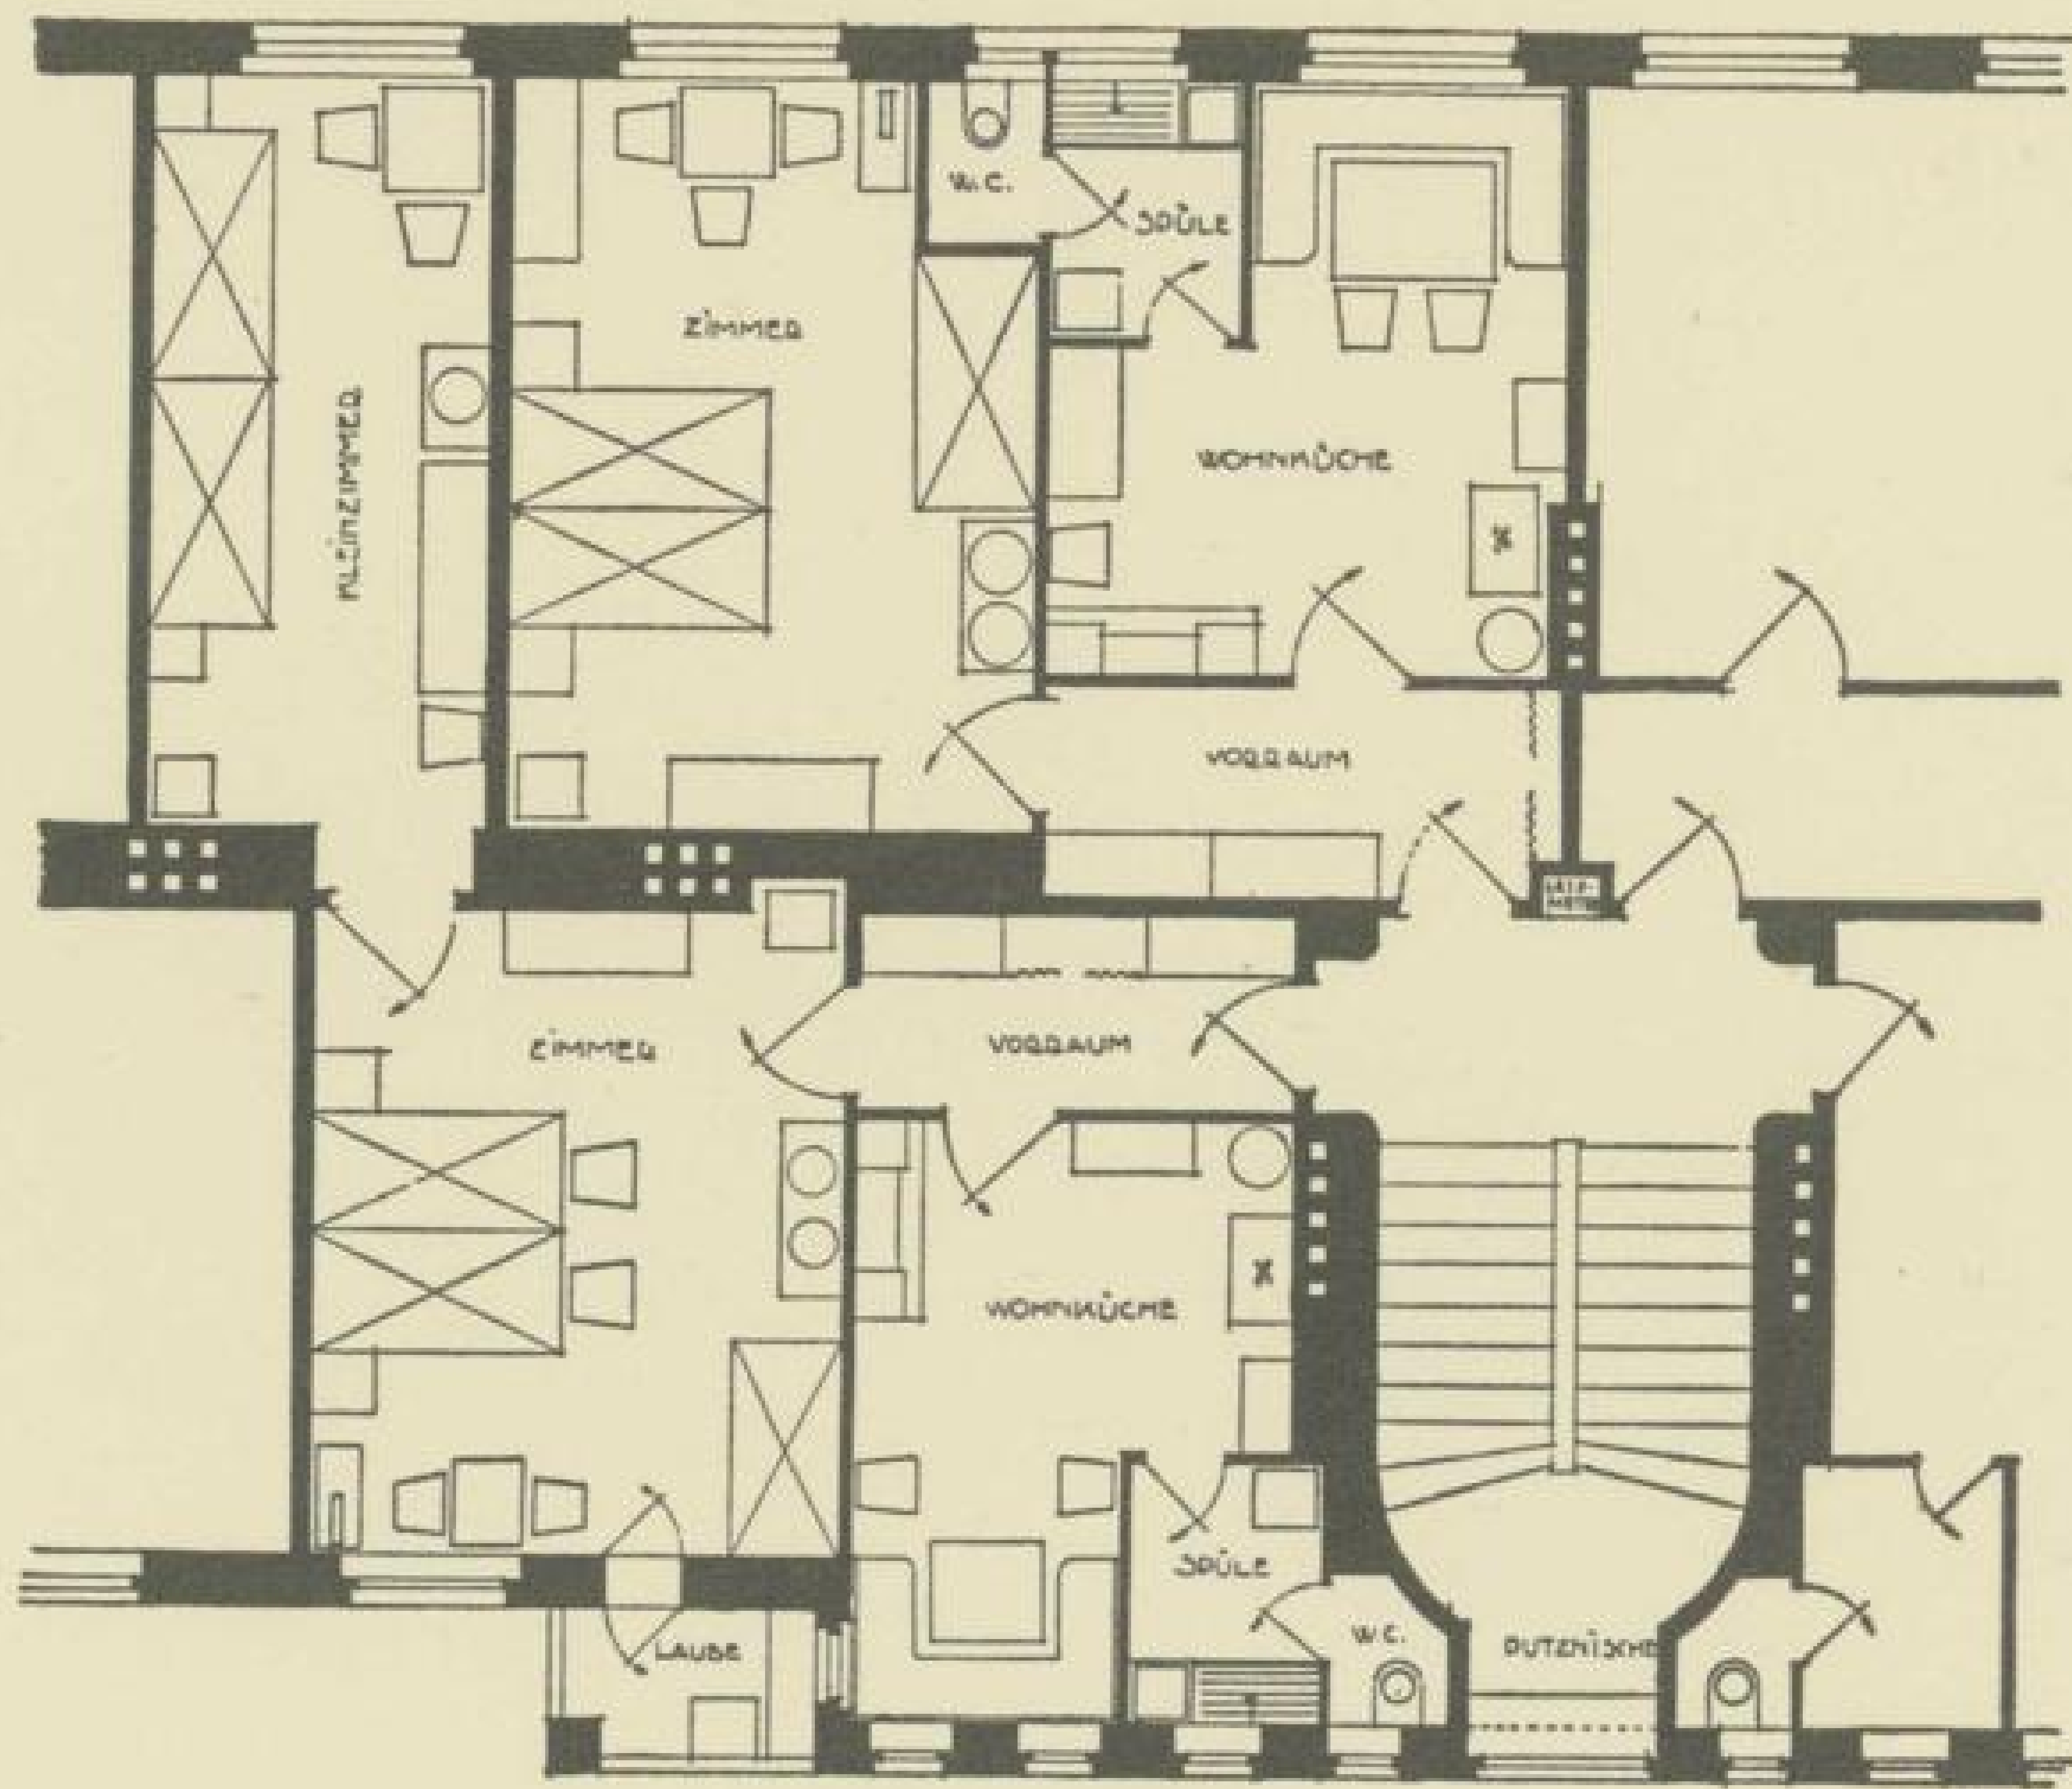

WIEN, 1. FEBRUAR 1924.
ARCH. Z. V. SCHMID & AICHINGER.

TAFEL XLI. TYPEN VON 2 KLEINWOHNUNGEN

