


1921. PROJEKT FÜR DIE ERWEITERUNG UND AUSGESTALTUNG DER
INSTITUTE UND KLINIKEN DER UNIVERSITÄT IN CLUJ.

Dieses umfaßt sämtliche Gebiete der Anatomie, eine Kinderklinik und Institute für Physik,
Chemie, Geographie, Botanik, Speologie, Geologie und die Geschichte der Rumänen sowie

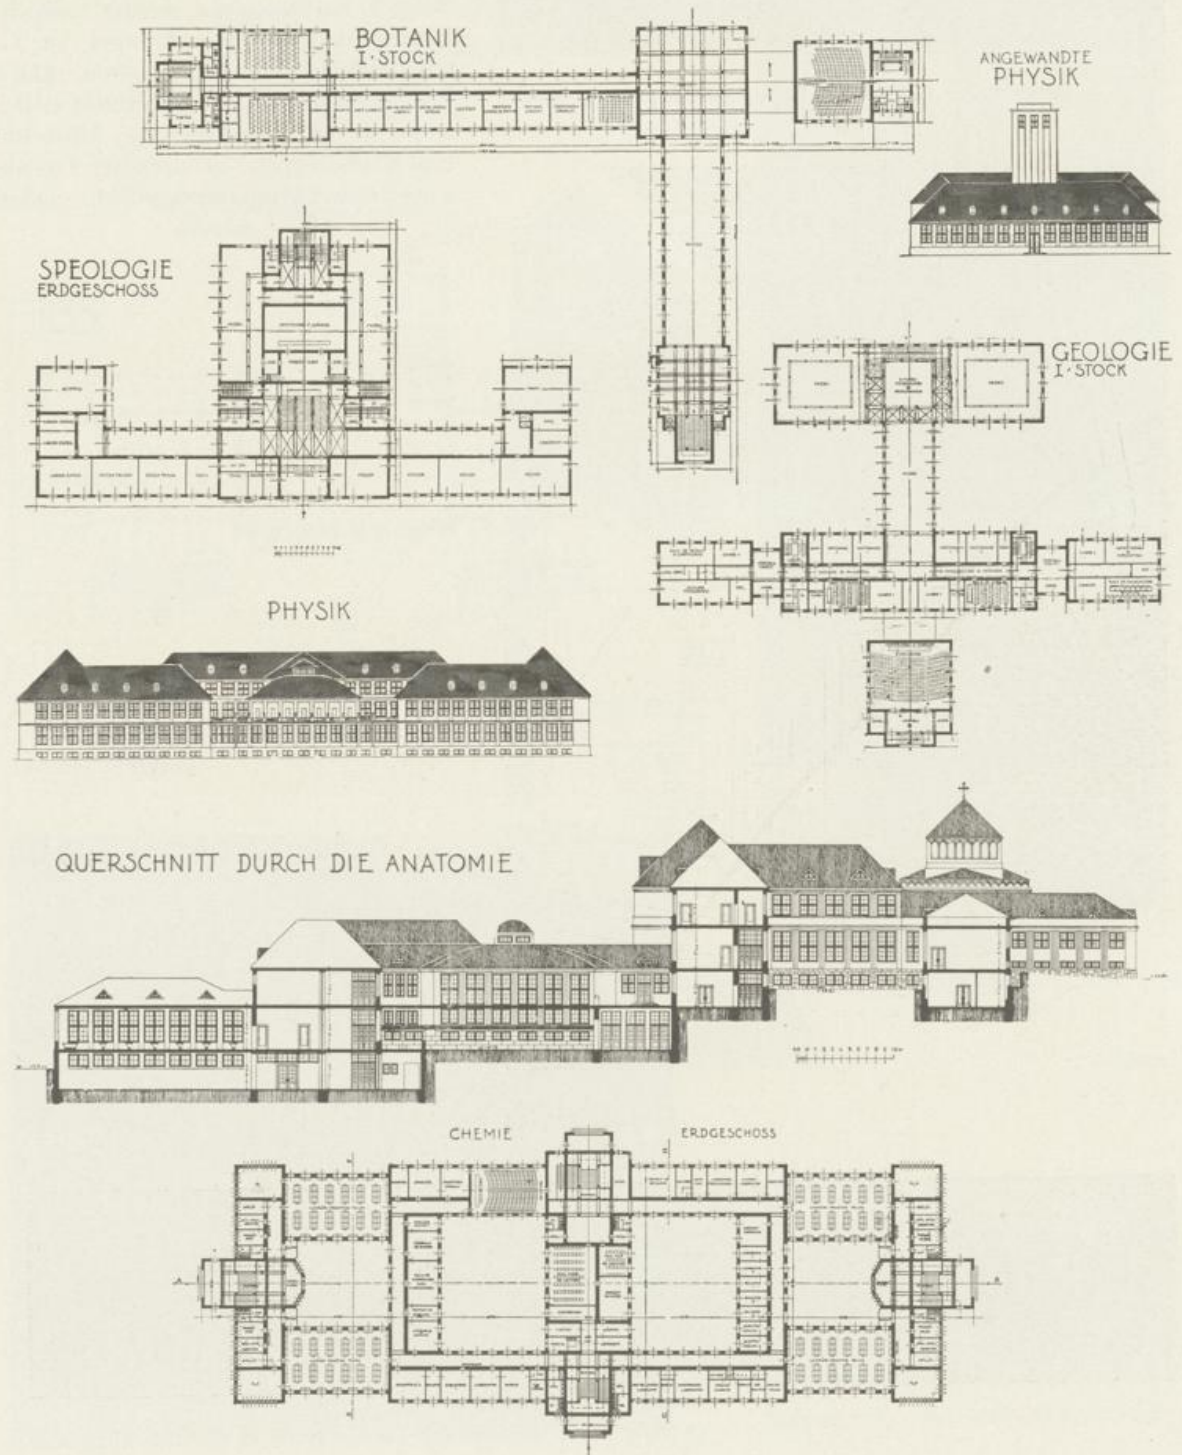


Umgestaltungen bestehender Anstalten.

Im Gebäudekomplex der Anatomie sind folgende Institute untergebracht: systematische, topographische und pathologische Anatomie, Histologie, Operationslehre, gerichtliche Medizin.


Infolge seines großen Umfangs ist nur einzelnes diesem Skizzenprojekt entnommen.

PARTERRE

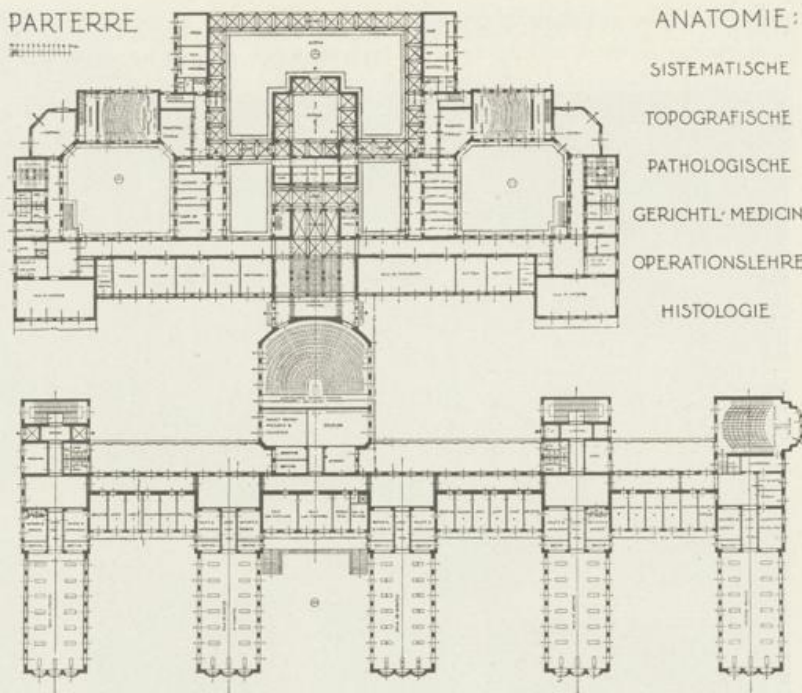

ANATOMIE:

SYSTEMATISCHE
TOPOGRAFISCHE
PATHOLOGISCHE
GERICHTL. MEDICIN
OPERATIONSLEHRE
HISTOLOGIE

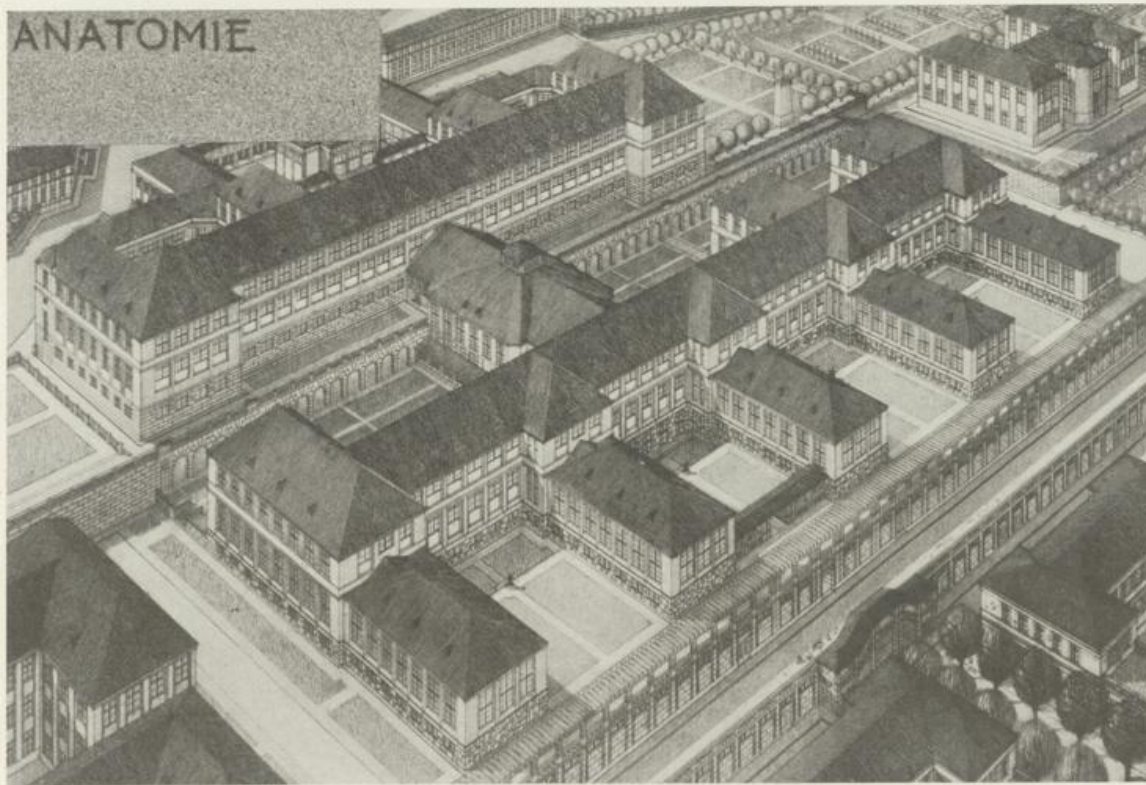

Gesamtansicht der Anatomie