


ROTHENTHURM-STRASSE, 12.

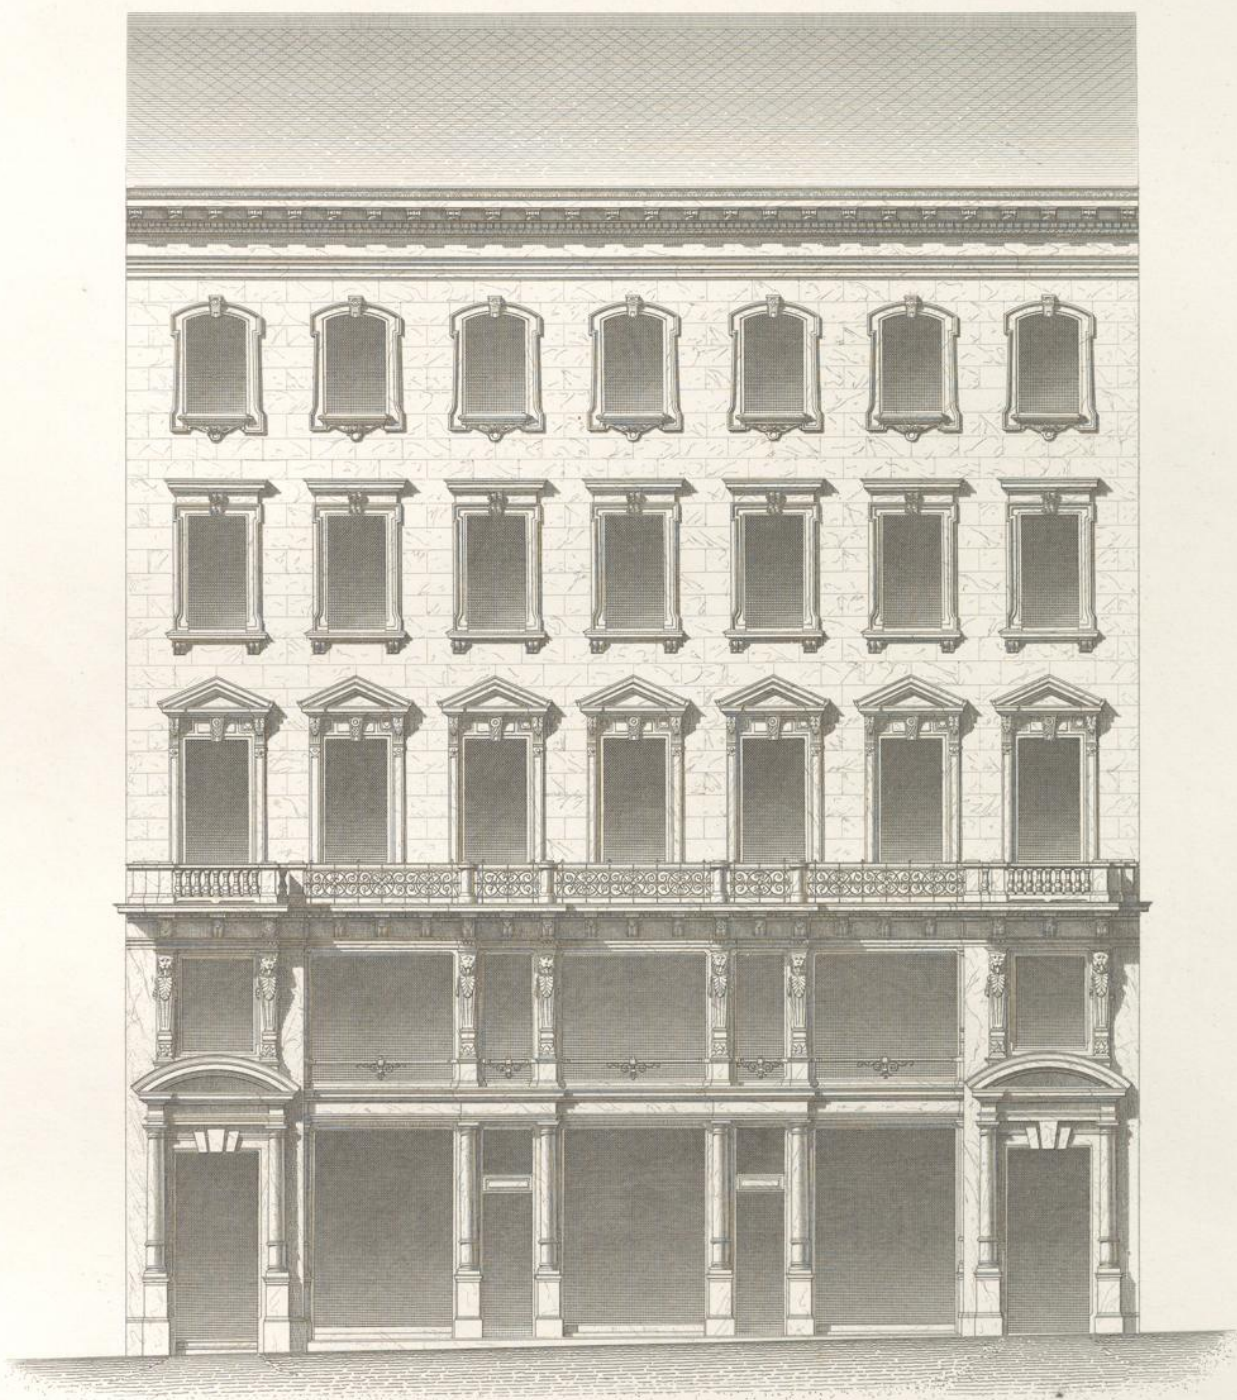

10 5 0 1 2 3 4 5 6 7 8 9 10 Met.

Wien, Lehmann u. Wentzel.


Fellner u. Helmer, Archit.

Atelier Obermayer, Zimmermann.

Inpr. Wetteroth, München.



ROTHENTHURM-STRASSE 12.

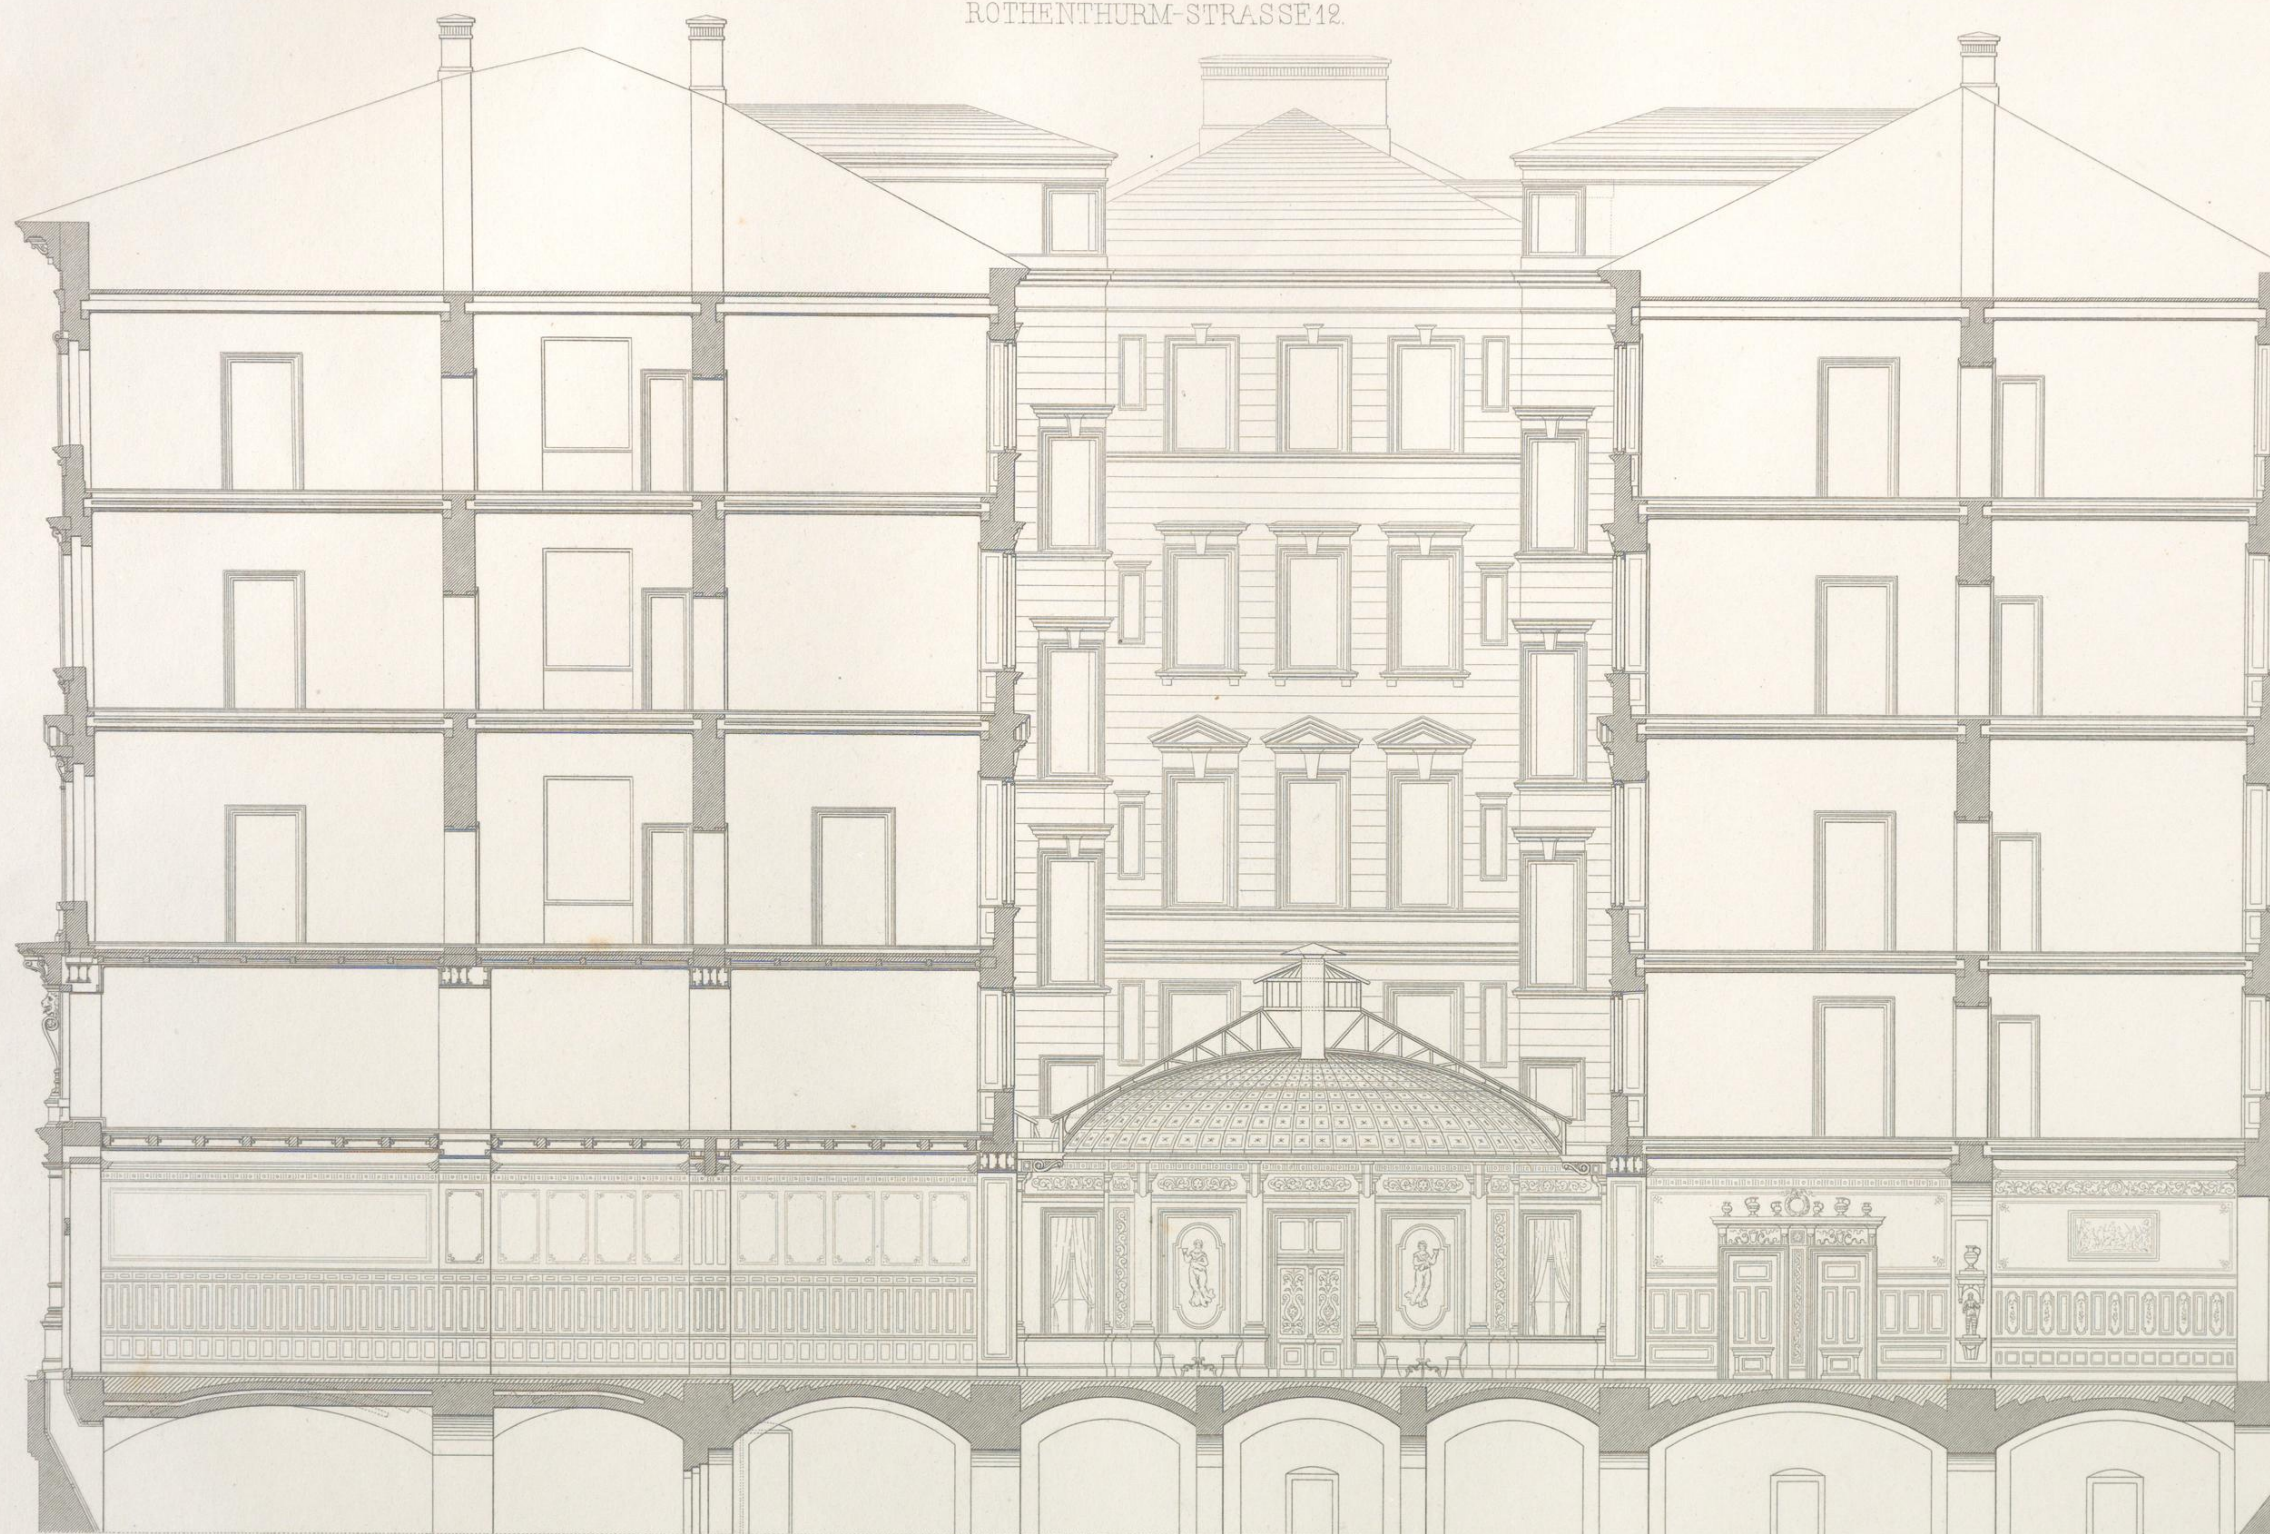

10 5 0 1 2 3 4 5 6 7 8 9 10 Met.

Wien, Lehmann u. Wentzel.


Fellner u. Helmer, Archt.

Atelier Obermayer, Gunkel.

Impr. Weuroth, München.



ROTHENTHURM-STRASSE 12.

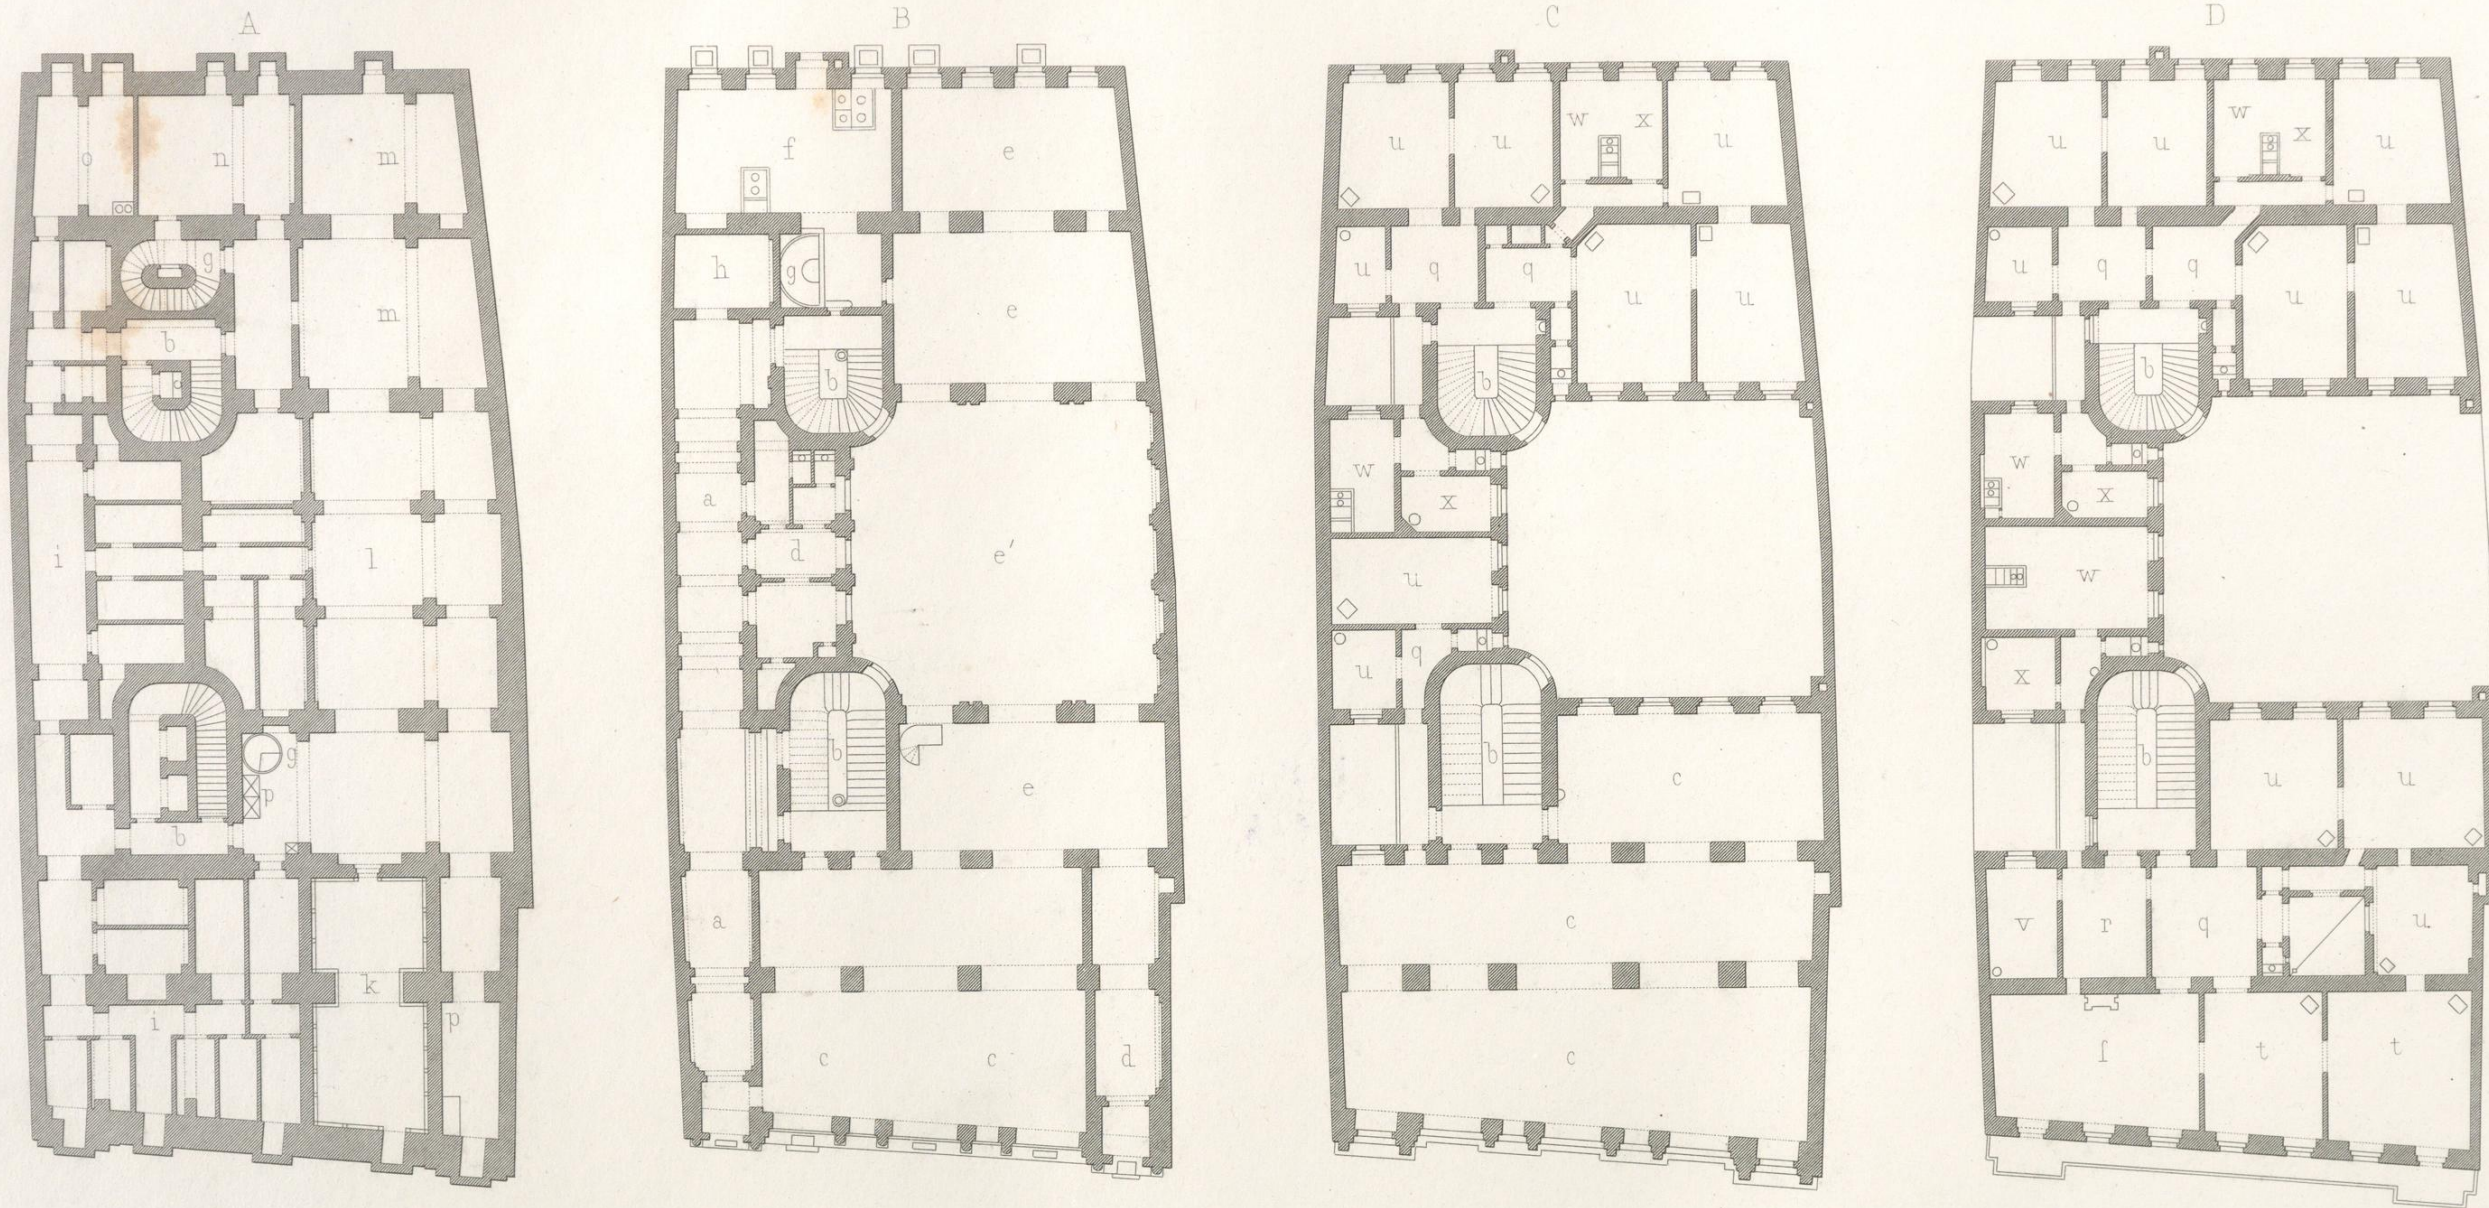

A. KELLERGESCHOSS. B. EBENERDGESHOSS. C. HALBGESCHOSS. D. STOCKWERKE.

- |                                     |                                |                      |
|-------------------------------------|--------------------------------|----------------------|
| a. Vestibul                         | h. Portierloge                 | q. Vorzimmer         |
| b. Treppen                          | i. Holzkeller                  | r. Buffet            |
| c. Verkaufsläden                    | k. Eiskeller                   | s. Speisesaal        |
| d. Vestibul der Restauration        | l. Bierkeller                  | t. Salon             |
| e. Restaurationslocale              | m. Weinkeller                  | u. Wohnzimmer        |
| e'. d <sup>2</sup> mit Glas gedeckt | n. Heizraum der Centralheizung | v. Bad               |
| f. Küche                            | o. Waschküche                  | w. Küche             |
| g. Diensttreppe                     | p. Aufzüge                     | x. Dienstoffenzimmer |

A. SOUS-SOL. B. REZ-DE-CHAUSSEE. C. ENTRESOL. D. ETAGES.

- |                            |                            |                           |
|----------------------------|----------------------------|---------------------------|
| a. Vestibule               | h. Loge du portier         | q. Antichambres           |
| b. Escaliers               | i. Bûcher                  | r. Buffet                 |
| c. Magasins                | k. Glacière                | s. Salle à manger         |
| d. Vestibule du restaurant | l. Caves pour la bière     | t. Salon                  |
| e. Locaux du restaurant    | m. Caves pour le vin       | u. Appartements           |
| e'. " recouverts de verre  | n. Tourneaux du calorifère | v. Salle de bains         |
| f. Cuisine                 | o. Buanderie               | w. Cuisine                |
| g. Escalier de service     | p. Ascenseurs              | x. Chambre de domestiques |

0 1 2 3 4 5 6 7 8 9 10 11 12 Meter.

Wien, Lehmann u. Wentzel.

Fellner u. Helmer Architekten.


Atelier Obermayer, Gumkel.

Imp. Wetteroth, München.



II.

ROTHENTHURM-STRASSE 12.

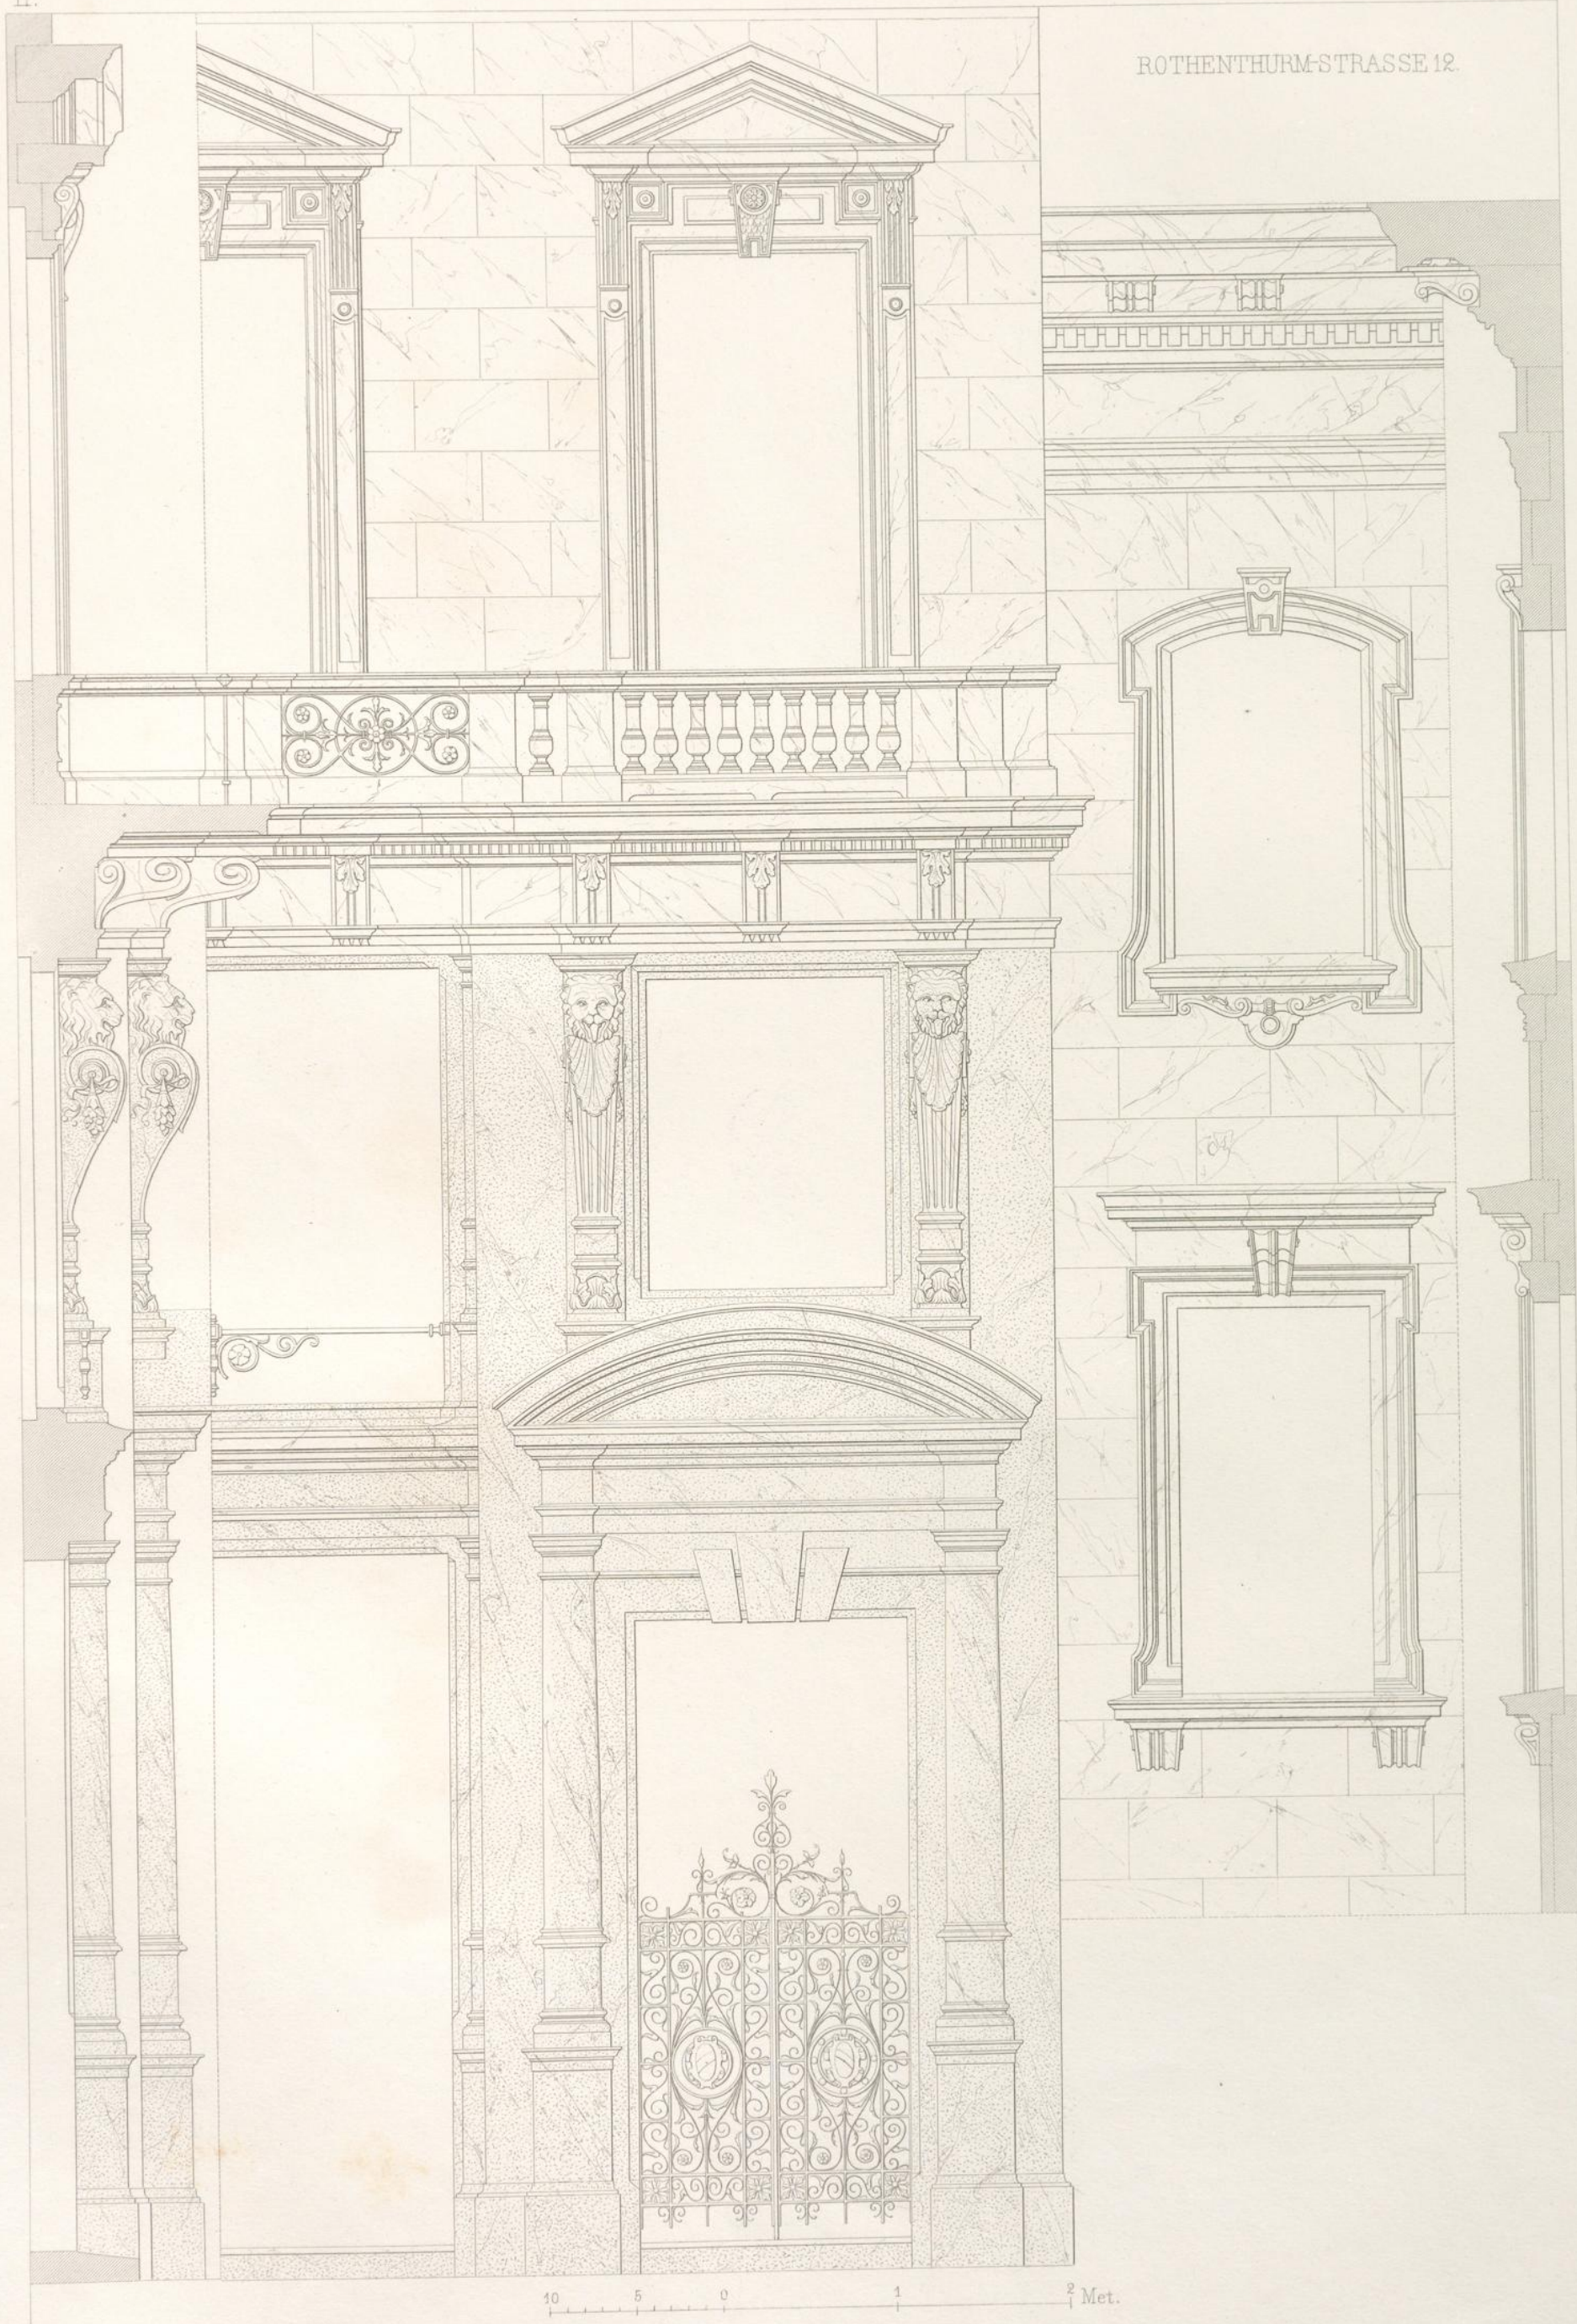

Wien, Lehmann u. Wentzel.

Fellner u. Helmer Archit.

Atelier Obermayer, Zimmermann.

Impr. Wetteroth München.

