



VEREINSHAUS  
DES ÖSTERREICHISCHEN INGENIEUR- UND ARCHITEKTEN-VEREINES.  
ARCHITEKT: OTTO THIENEMANN.

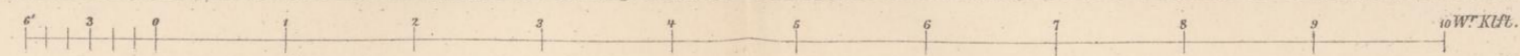


Façade gegen die Eschenbachgasse.

H. Hülsmeyer gest.

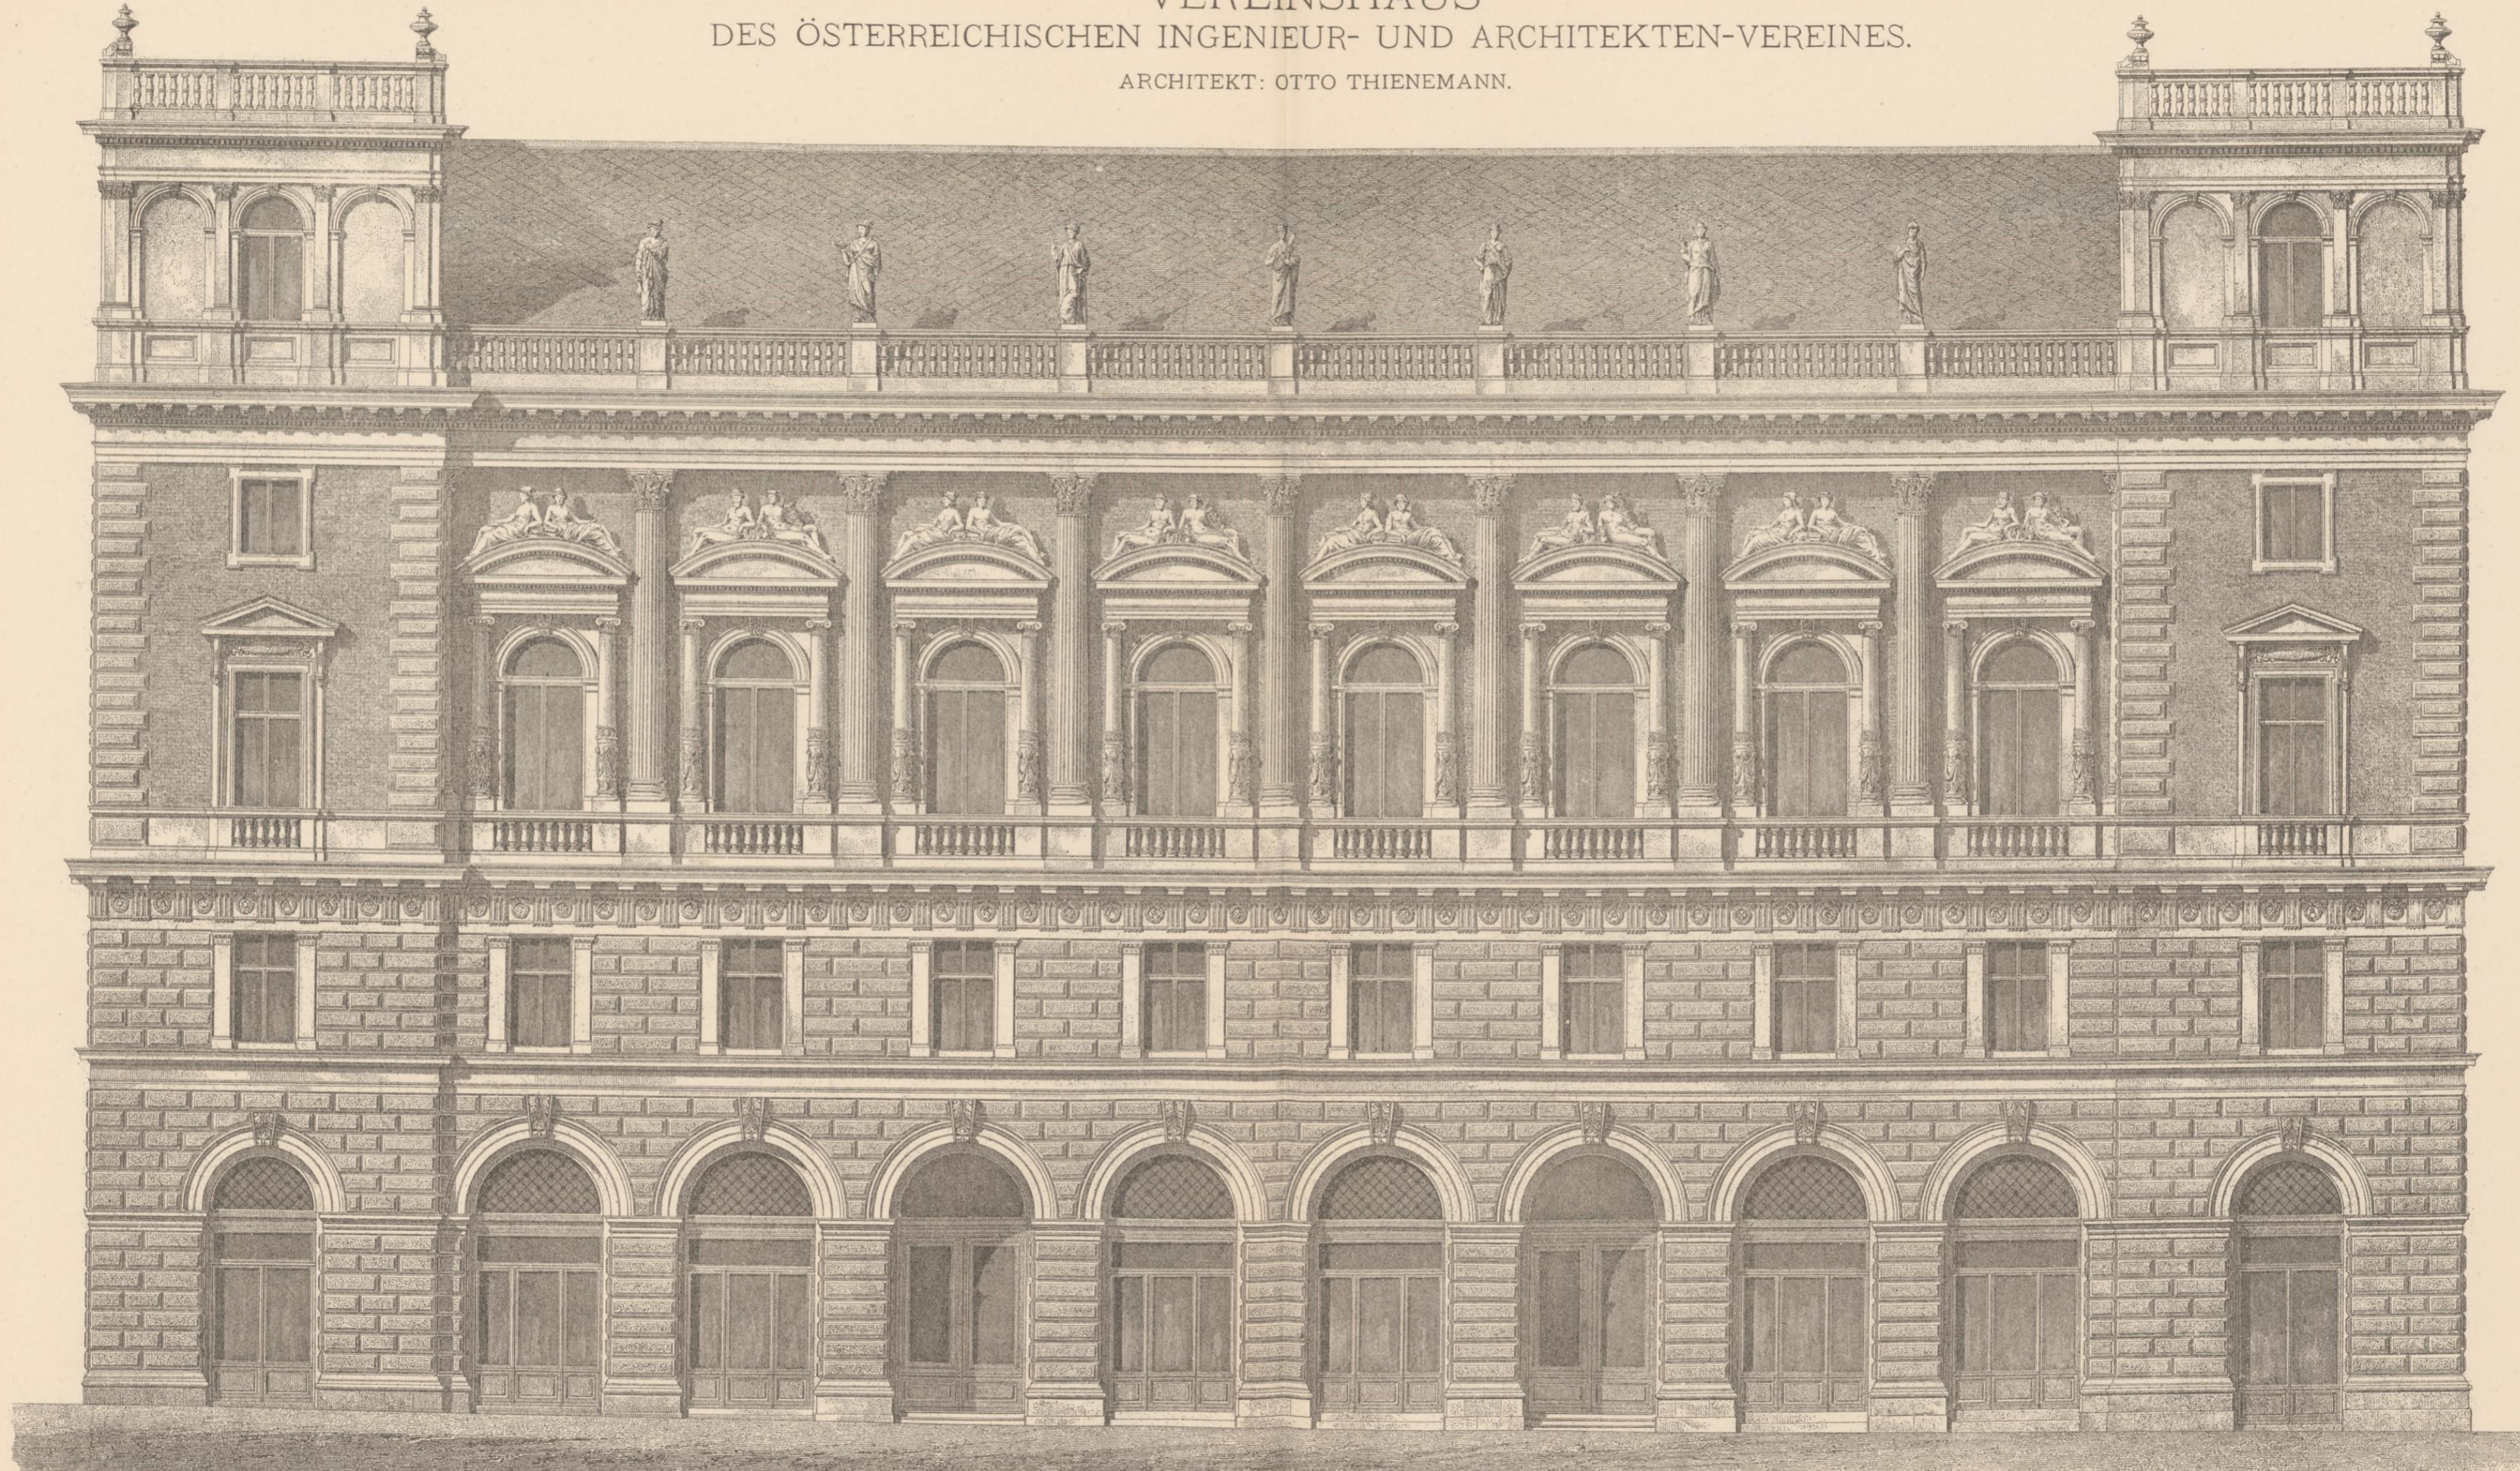





Parterre.

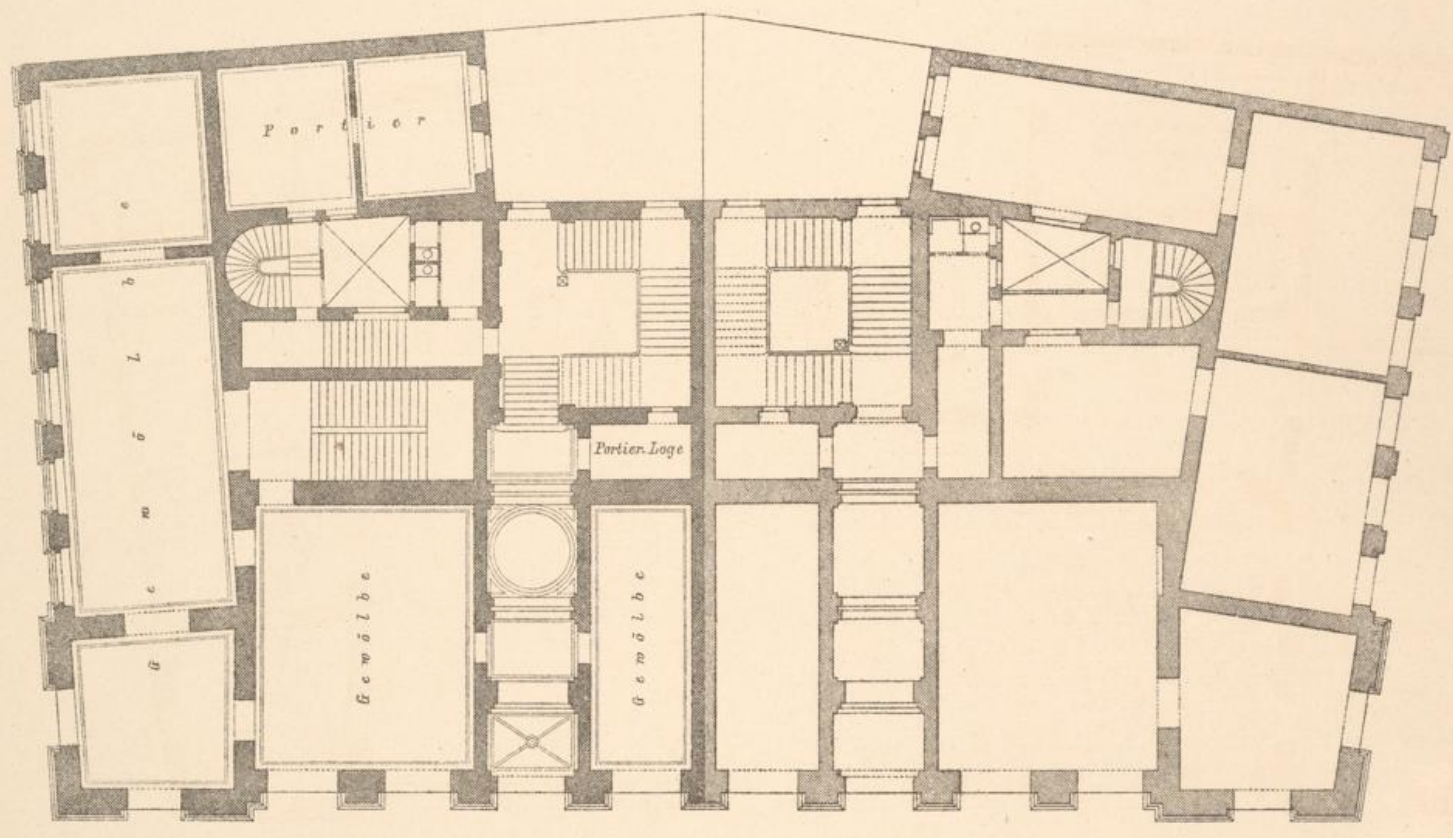


Mezzanin.

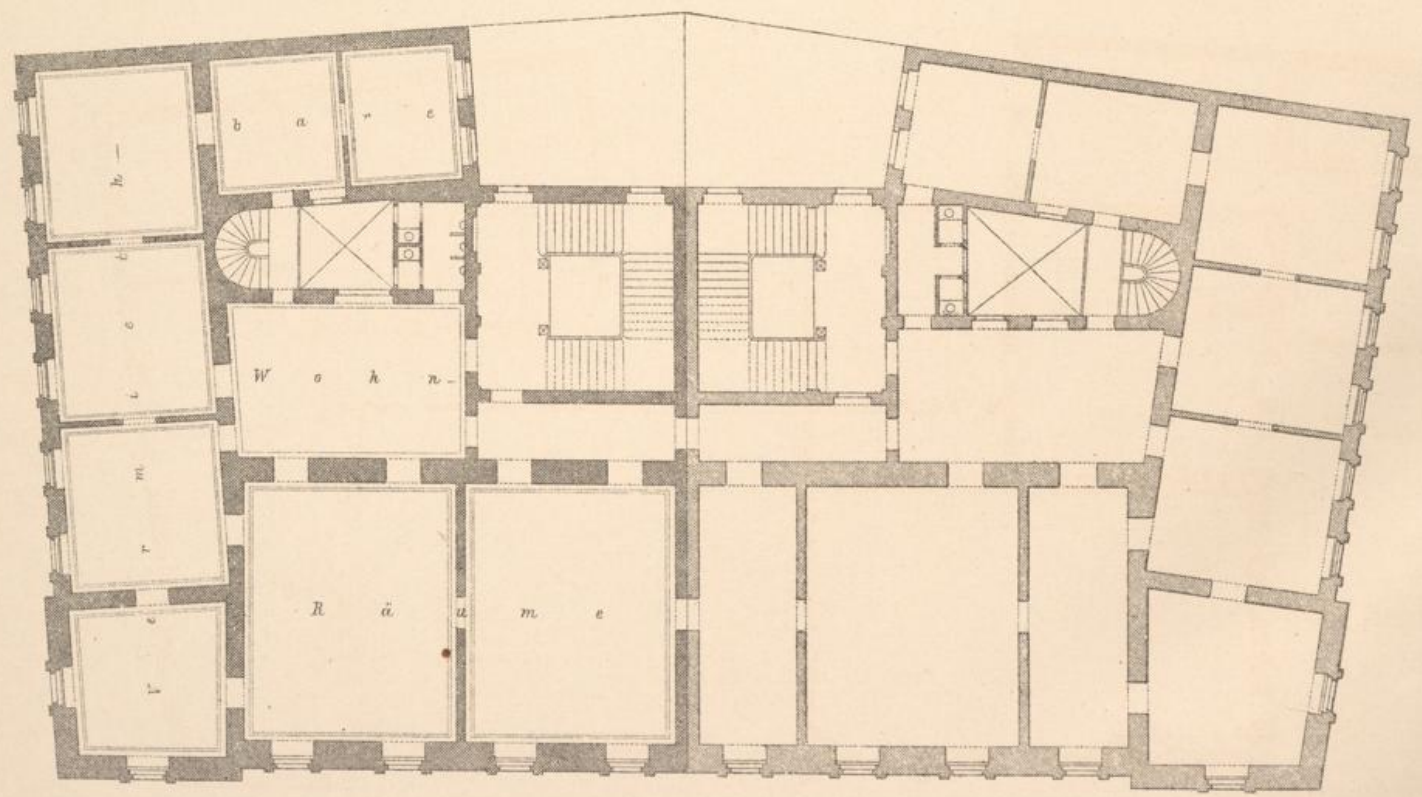


I. Stock.

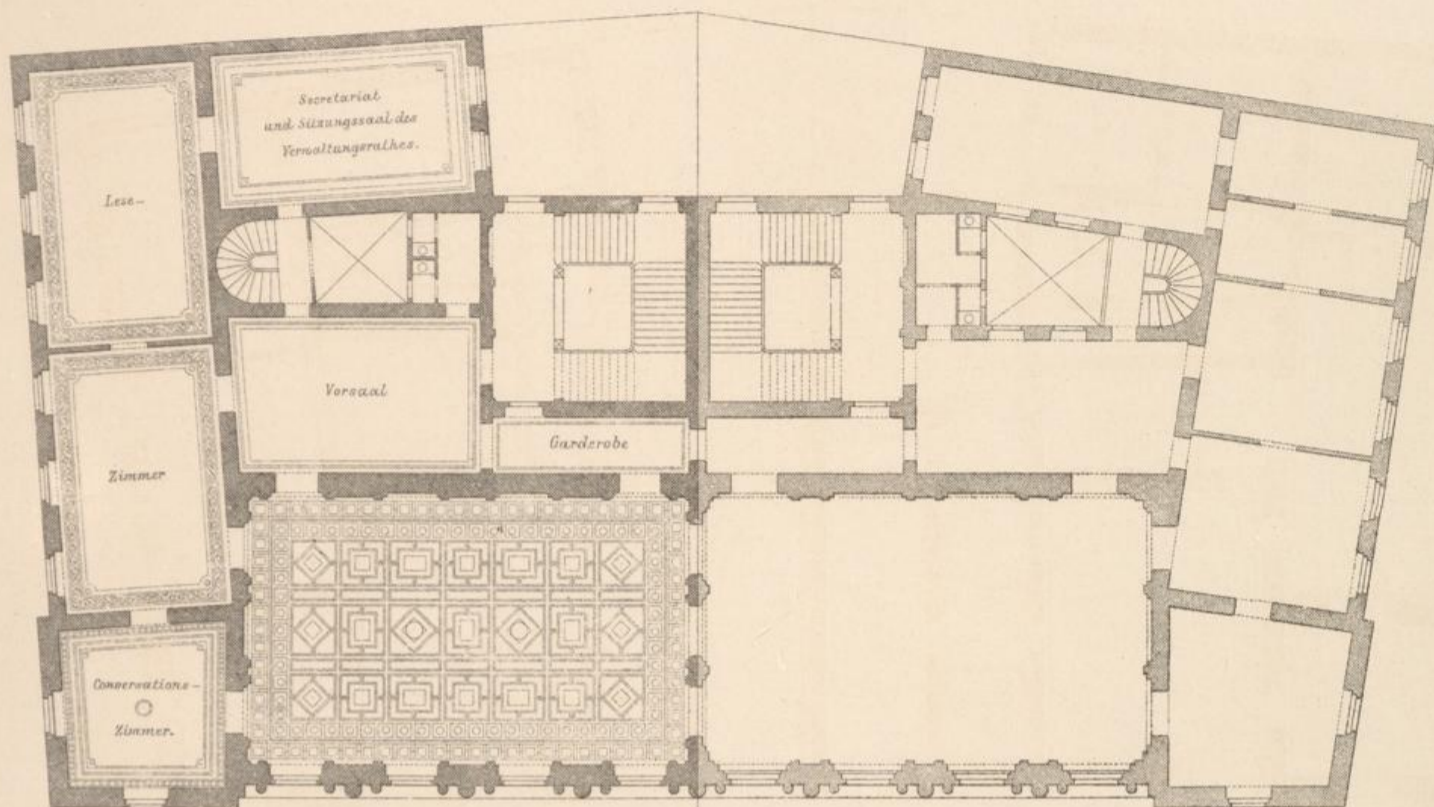

II. Stock.

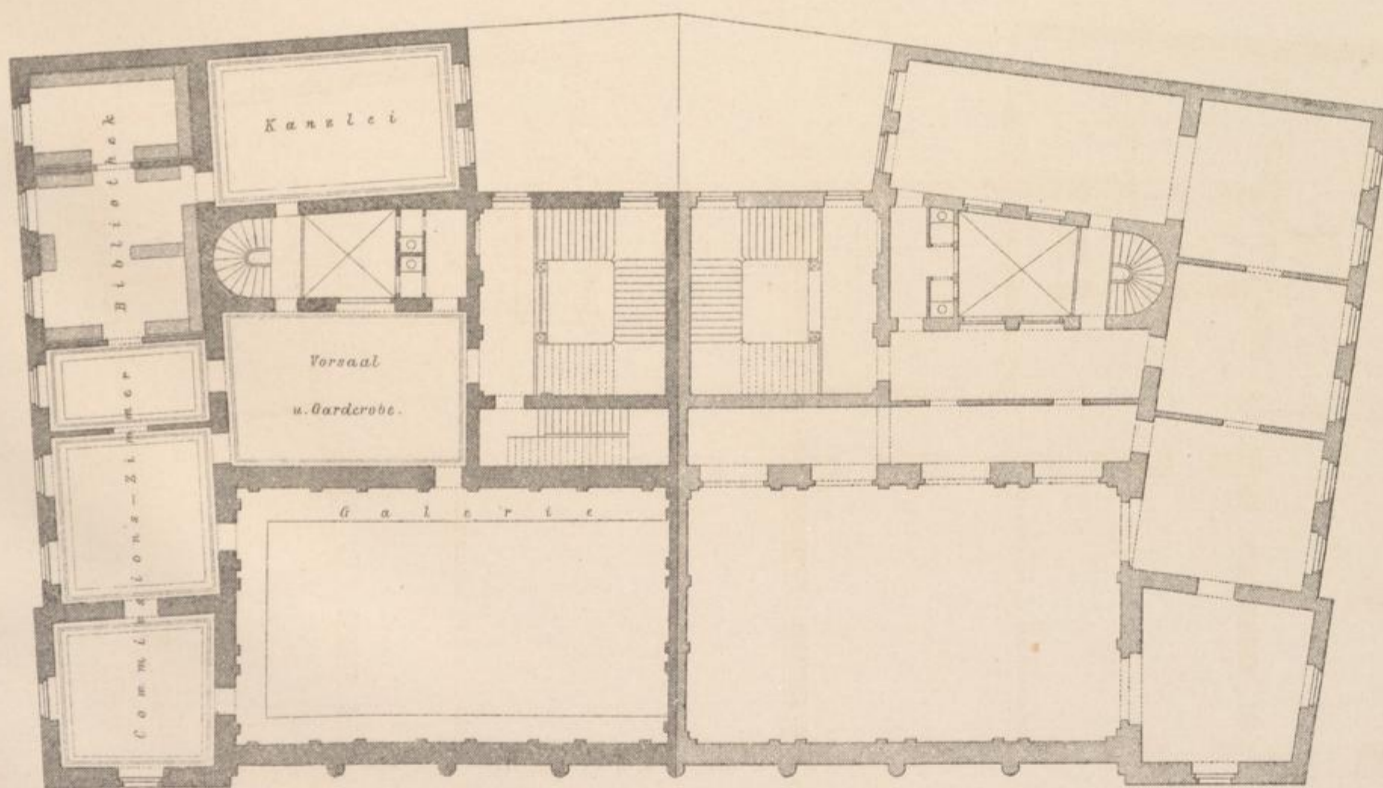



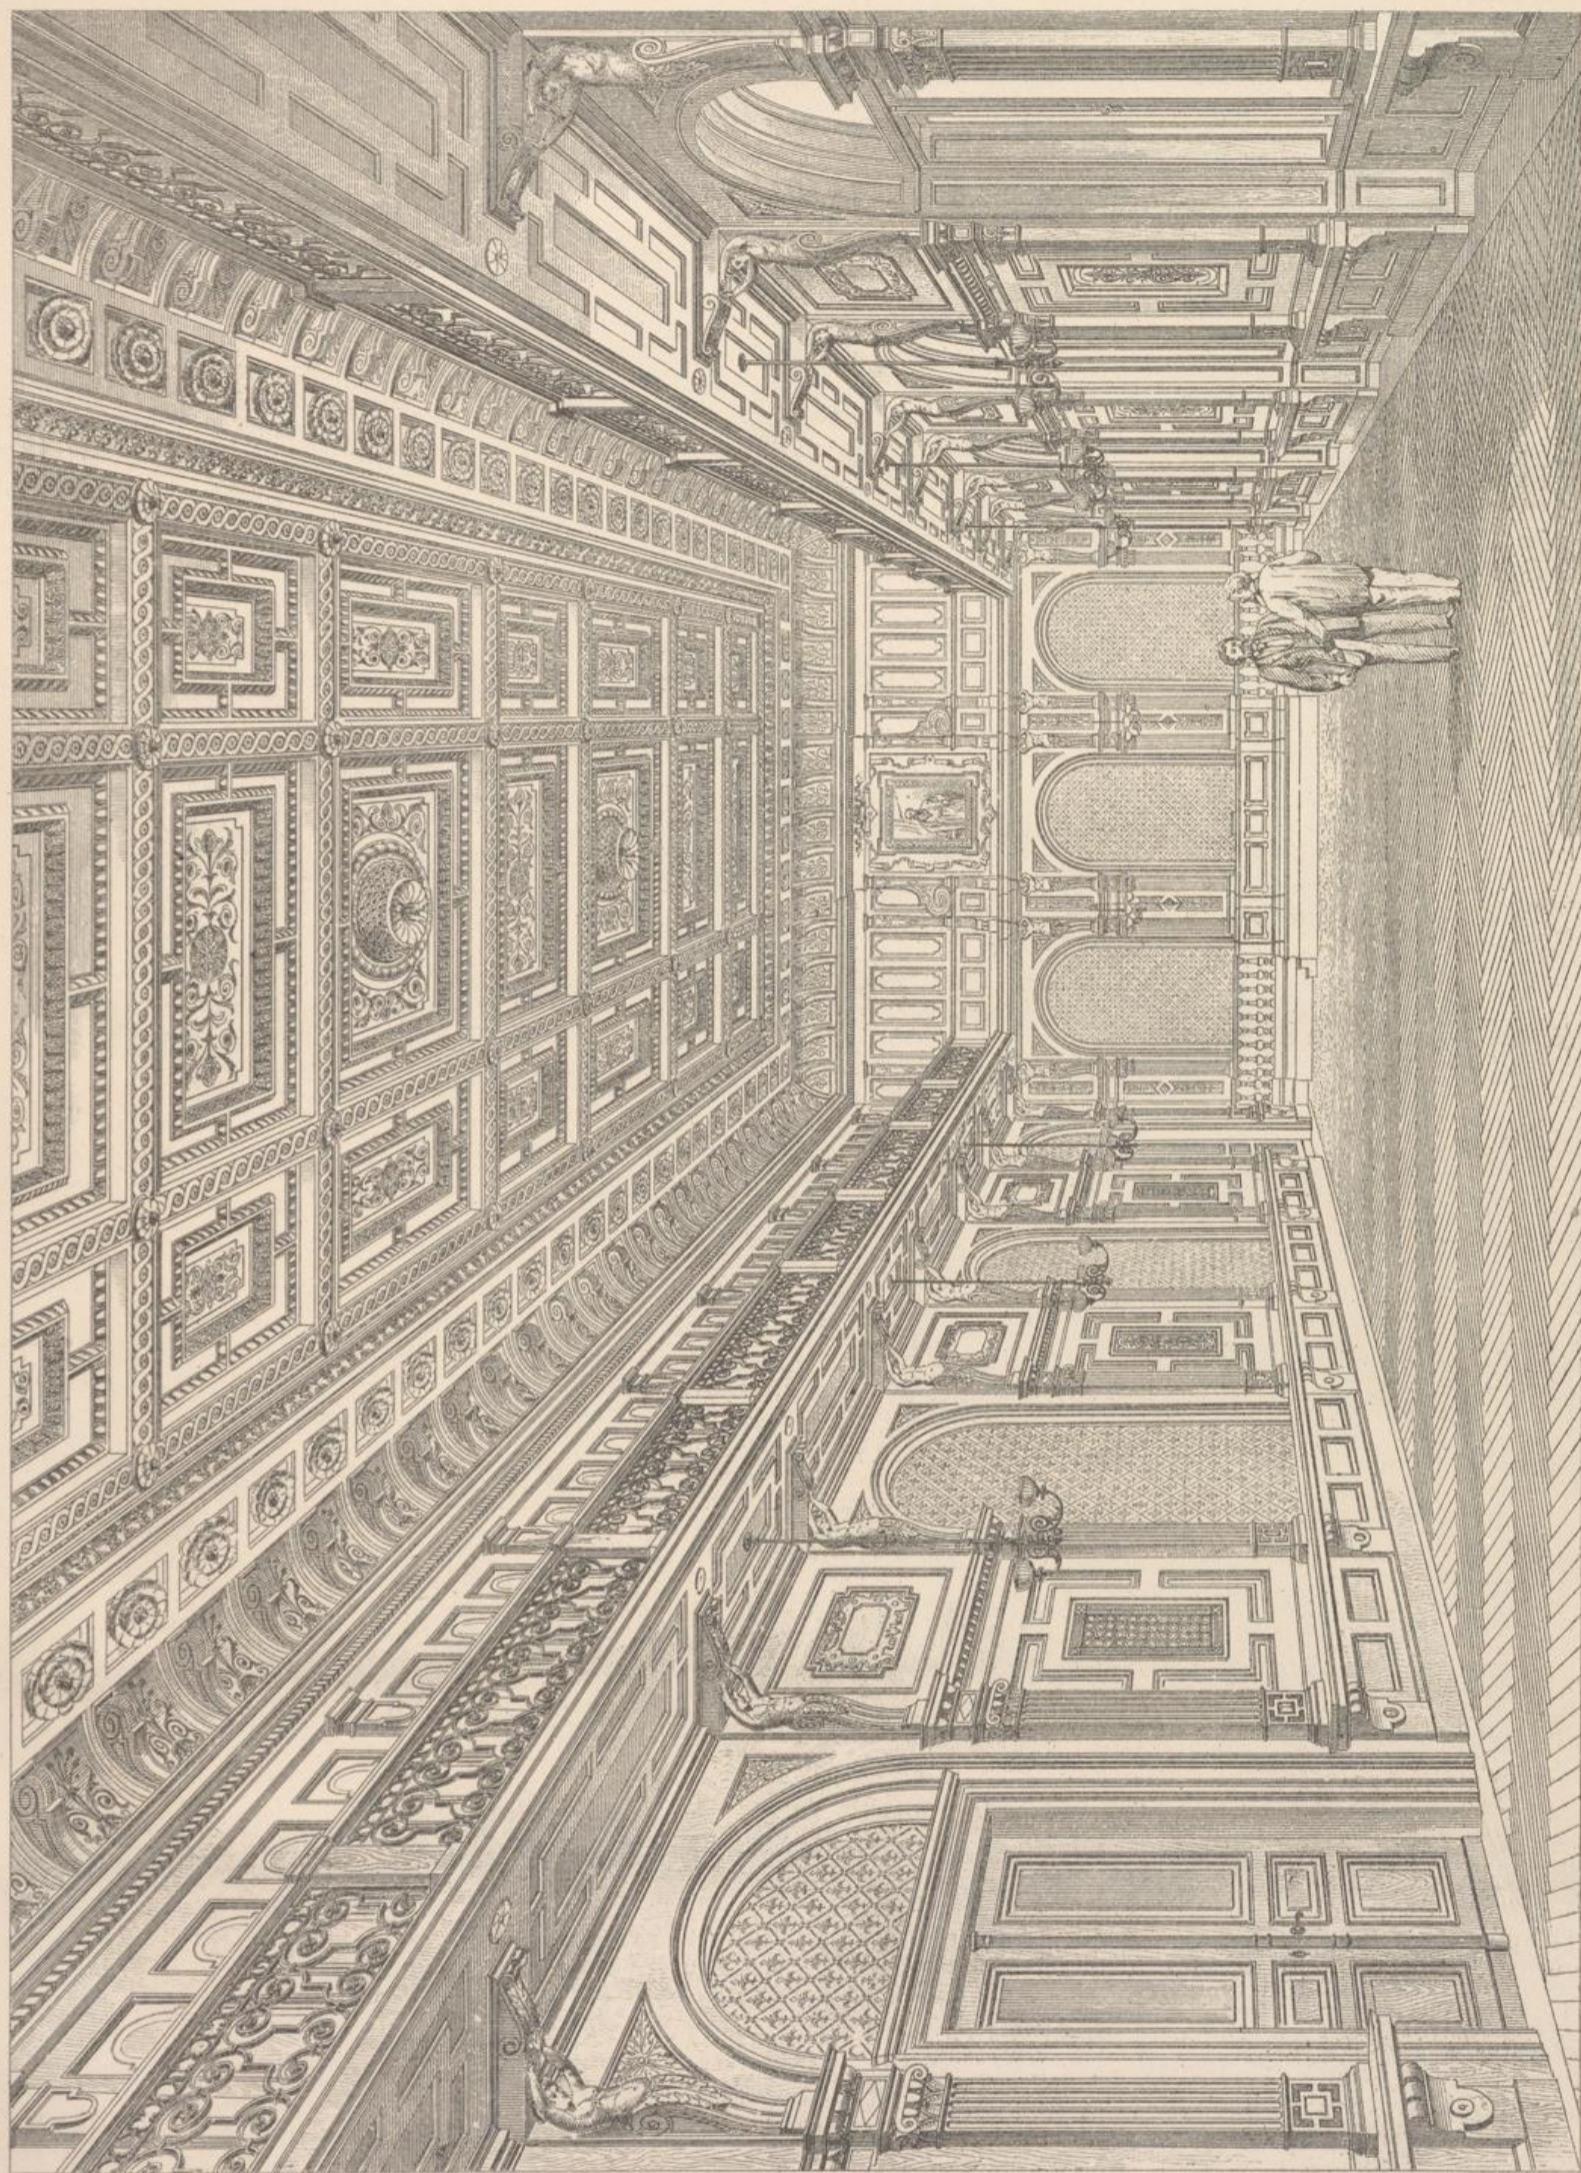

SITZUNGS-SAAL  
IM HAUSE DES ÖSTERR. INGENIEUR- UND ARCHITEKTEN-VEREINES.  
ARCHITEKT: OTTO THIENEMANN.





