

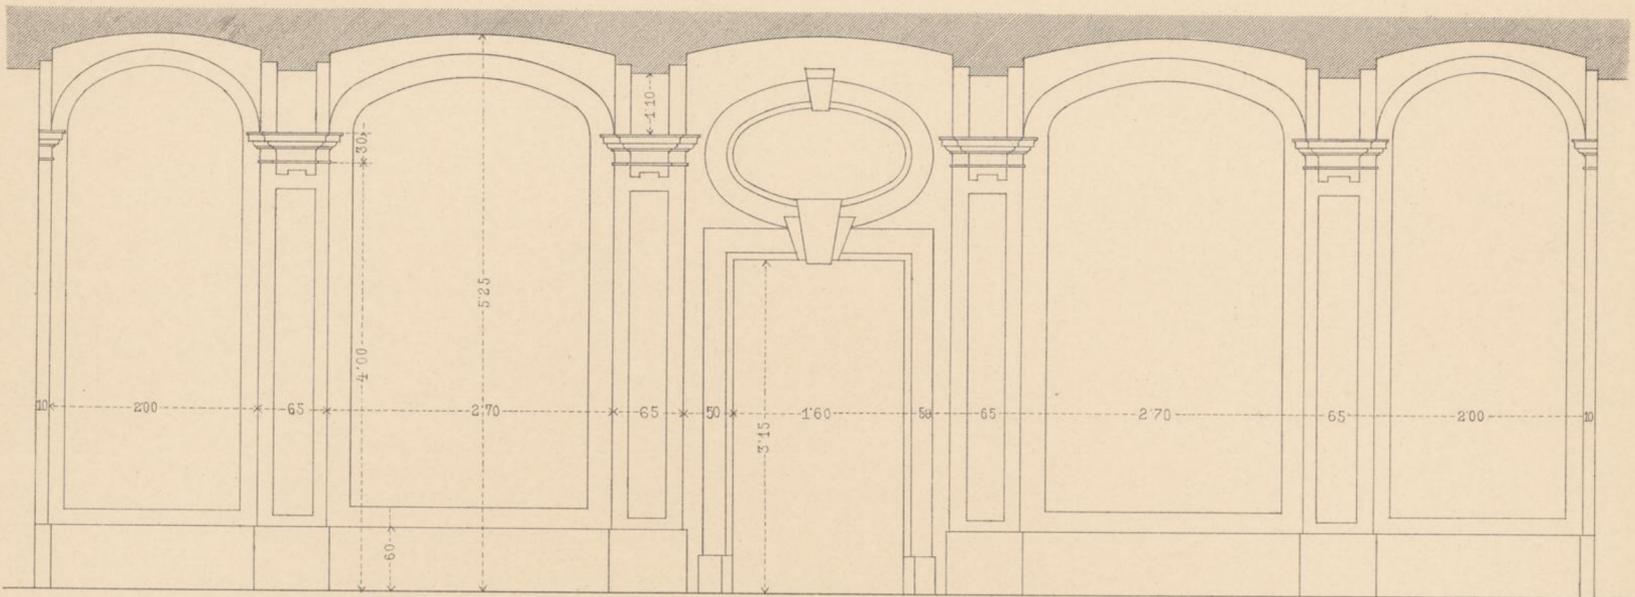


# VESTIBUL UND AULA DER ALTEN UNIVERSITÄT I. BEZ. UNIVERSITÄTSPLATZ.

## LÄNGENSCHNITT DURCH DAS VESTIBUL

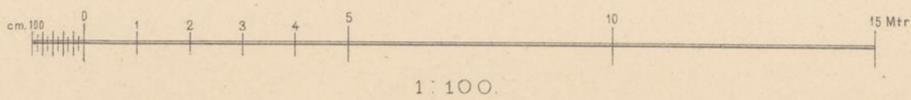


## GRUNDRISS DER AULA

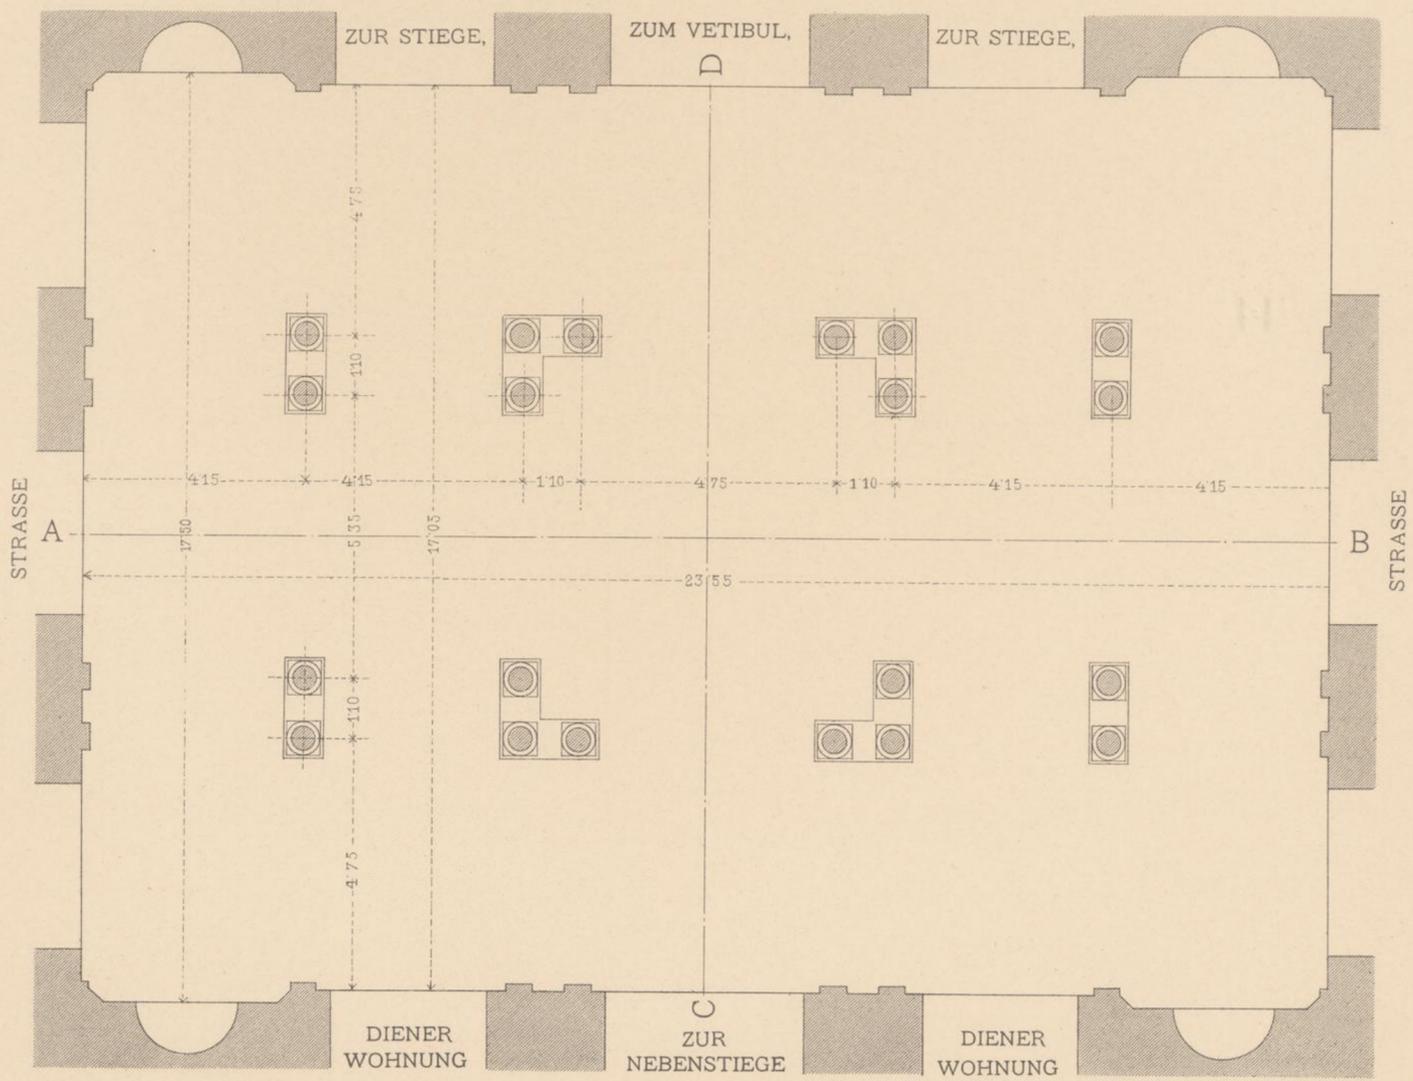



VESTIBUL UND AULA DER ALTEN UNIVERSITÄT I. BEZ. UNIVERSITÄTSPLATZ.

LÄNGENSCHNITT NACH A. B.

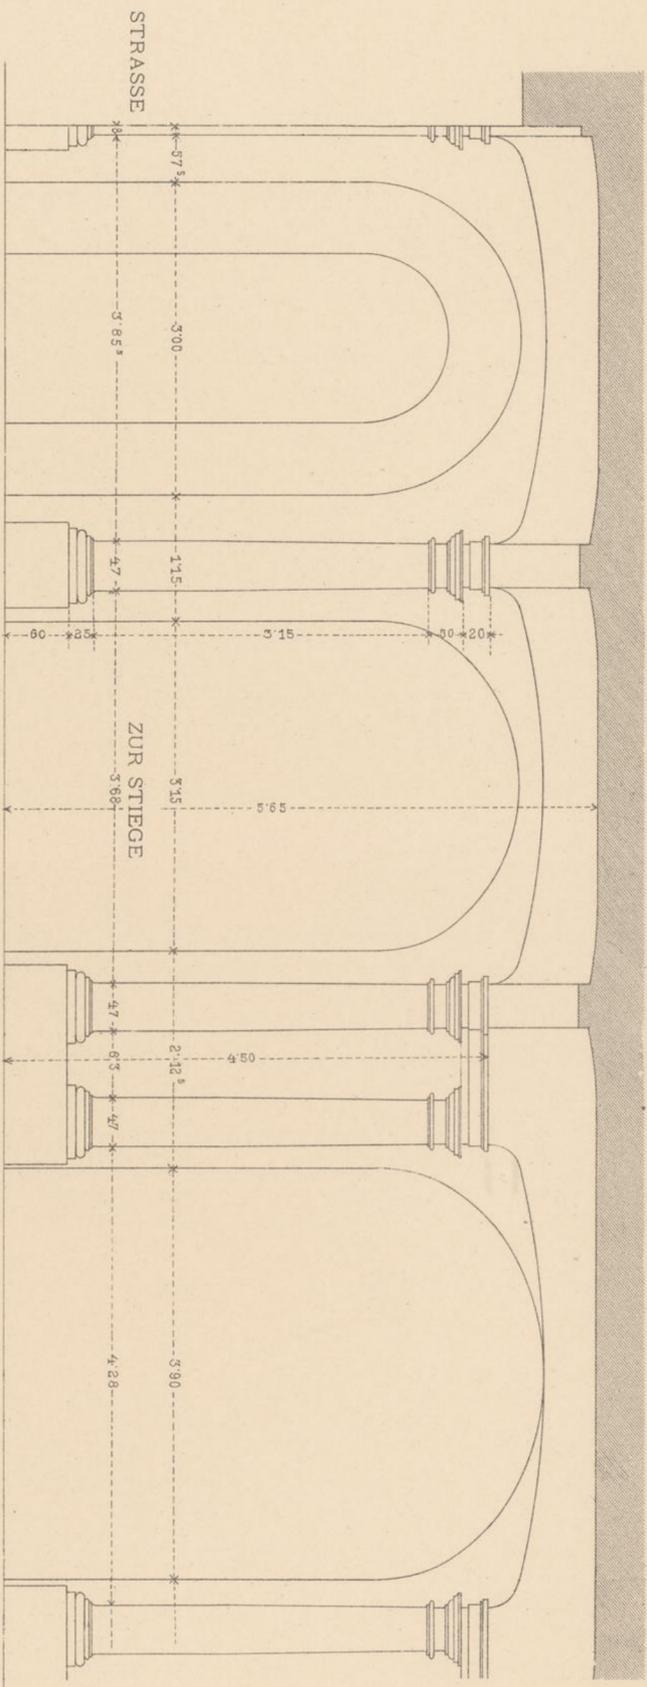

QUERSCHNITT NACH C. D.

