



VESTIBUL DES HAUSES I., WOLLZEILE 32.

LÄNGENSCHNITT

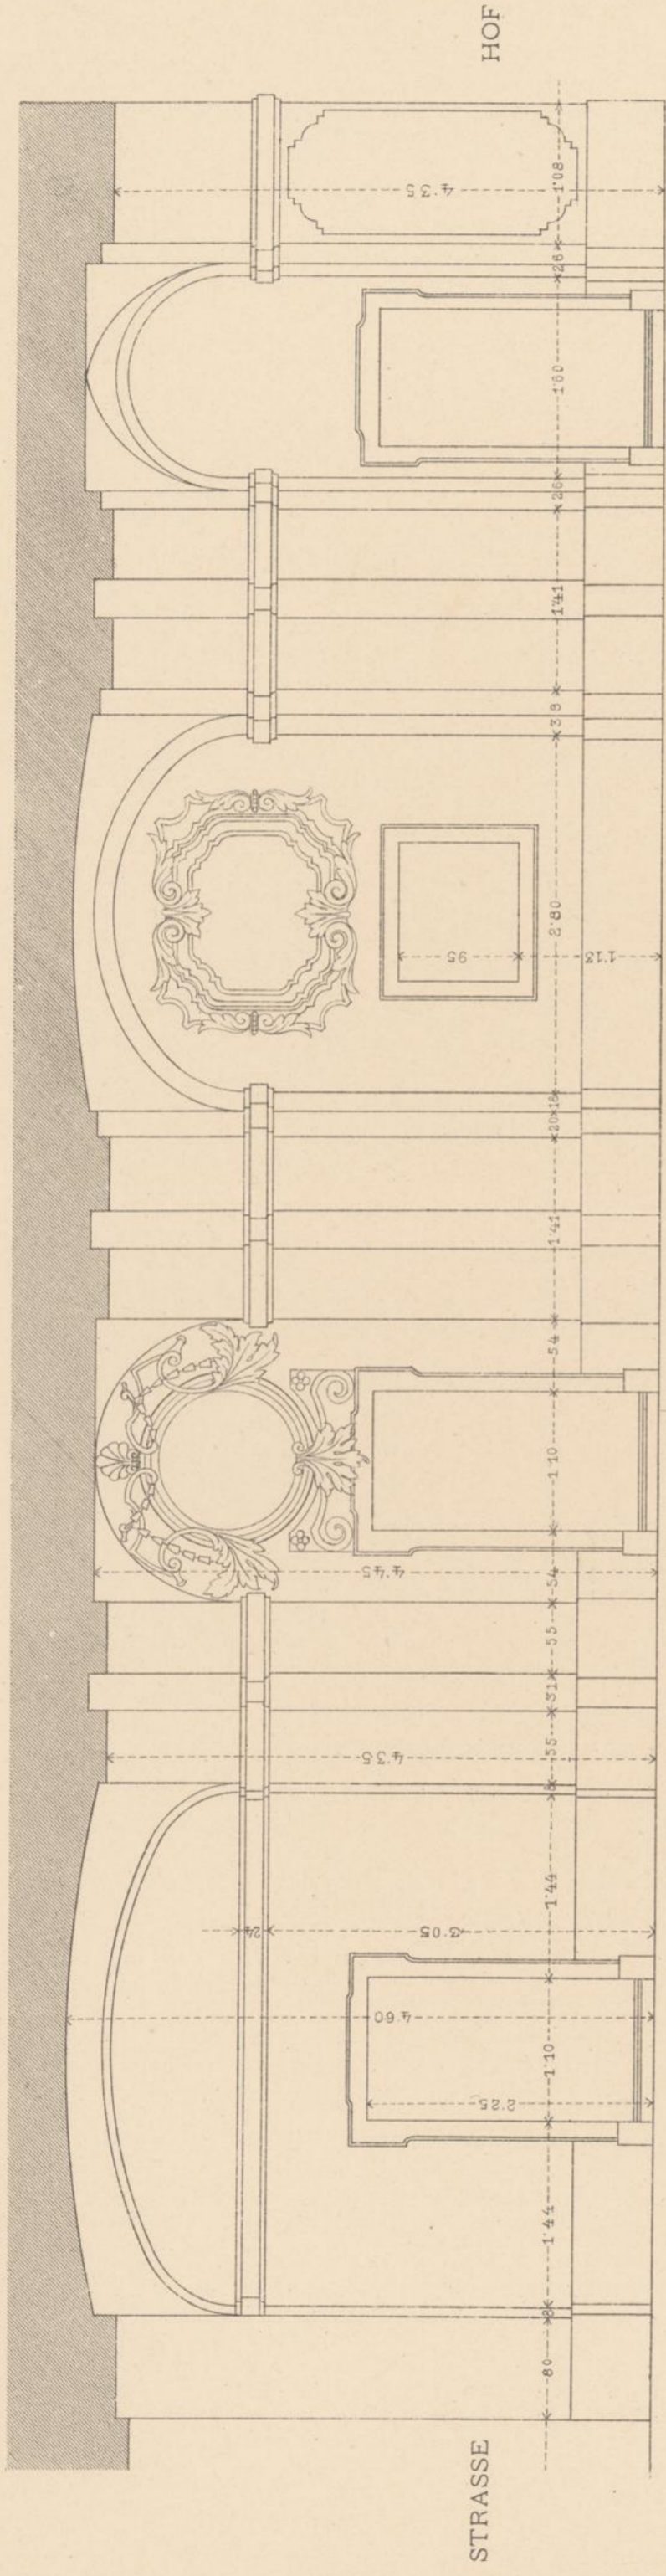


GRUNDRISS

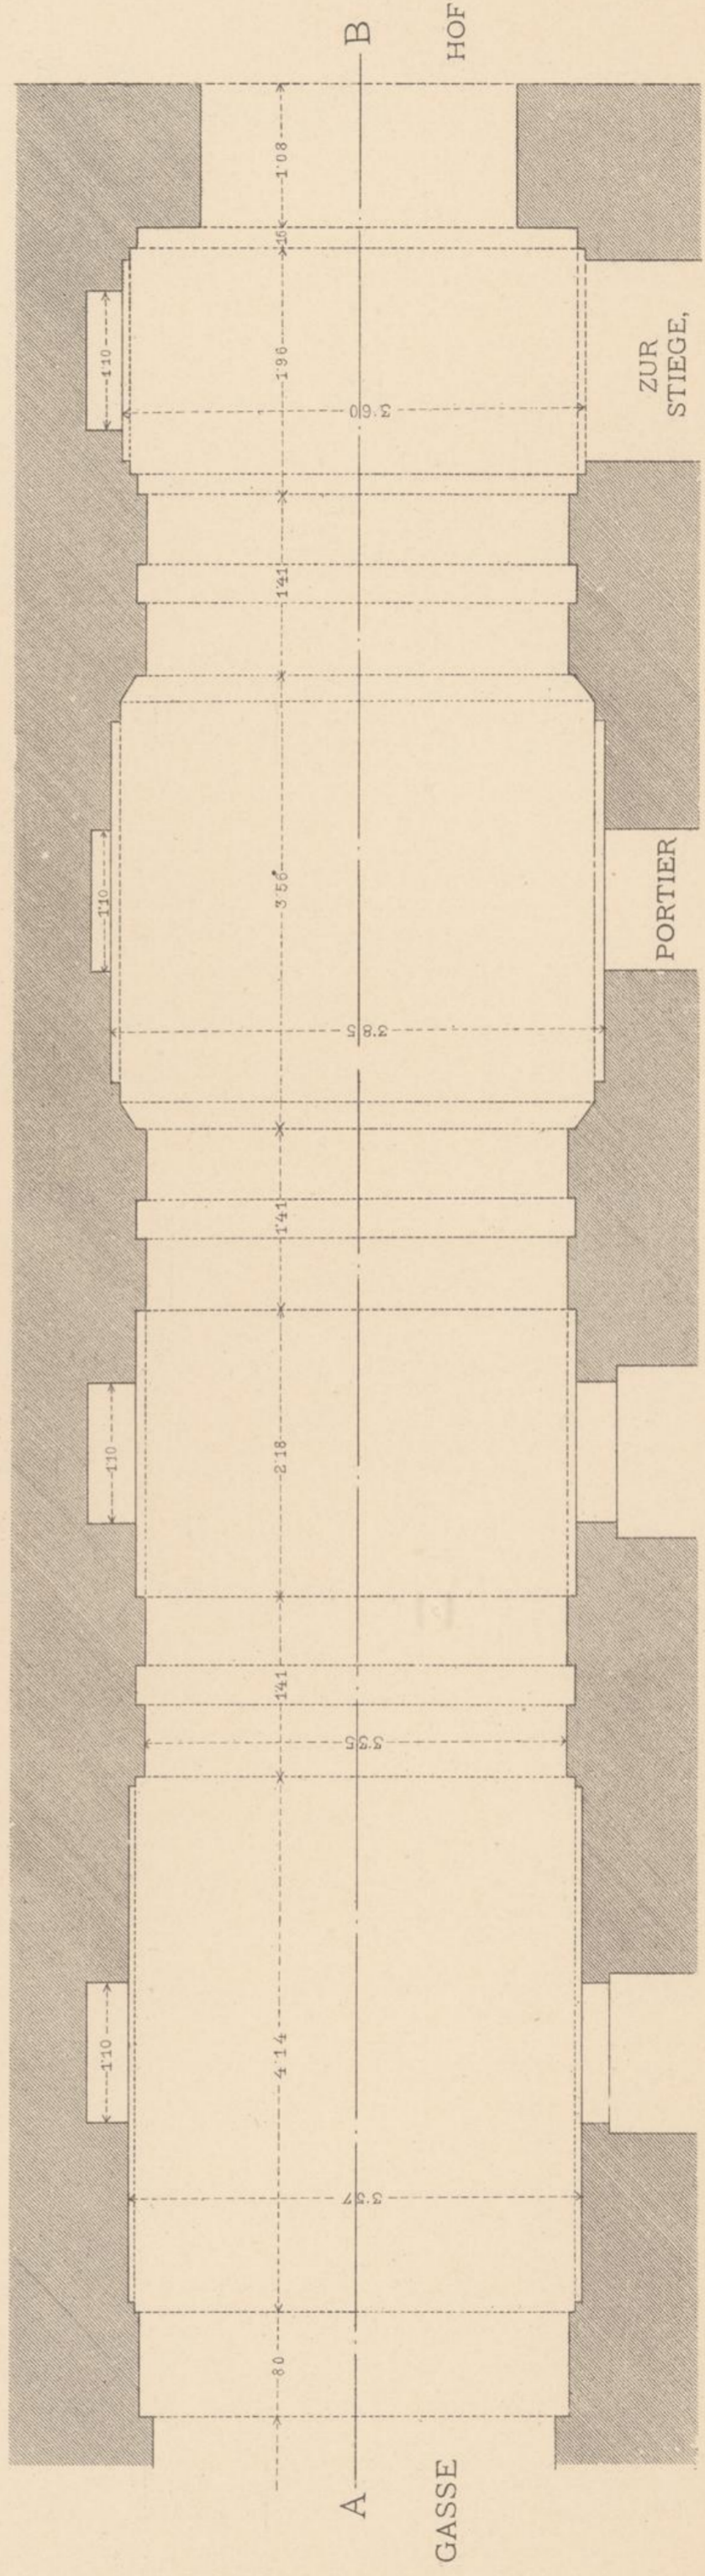



VESTIBUL DES HAUSES I., WOLLZEILE 32.

DETAIL DER THÜR

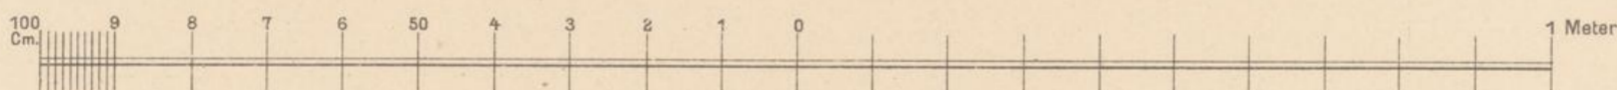

MASSTAB 1/10 NAT. GRÖSSE.

DETAIL DER UMRAHMUNG.

