


VESTIBUL DER K. K. PRIV. ÖST.-UNGAR. BANK, I., HERRENGASSE 15.


LÄNGENSCHNITT NACH E F

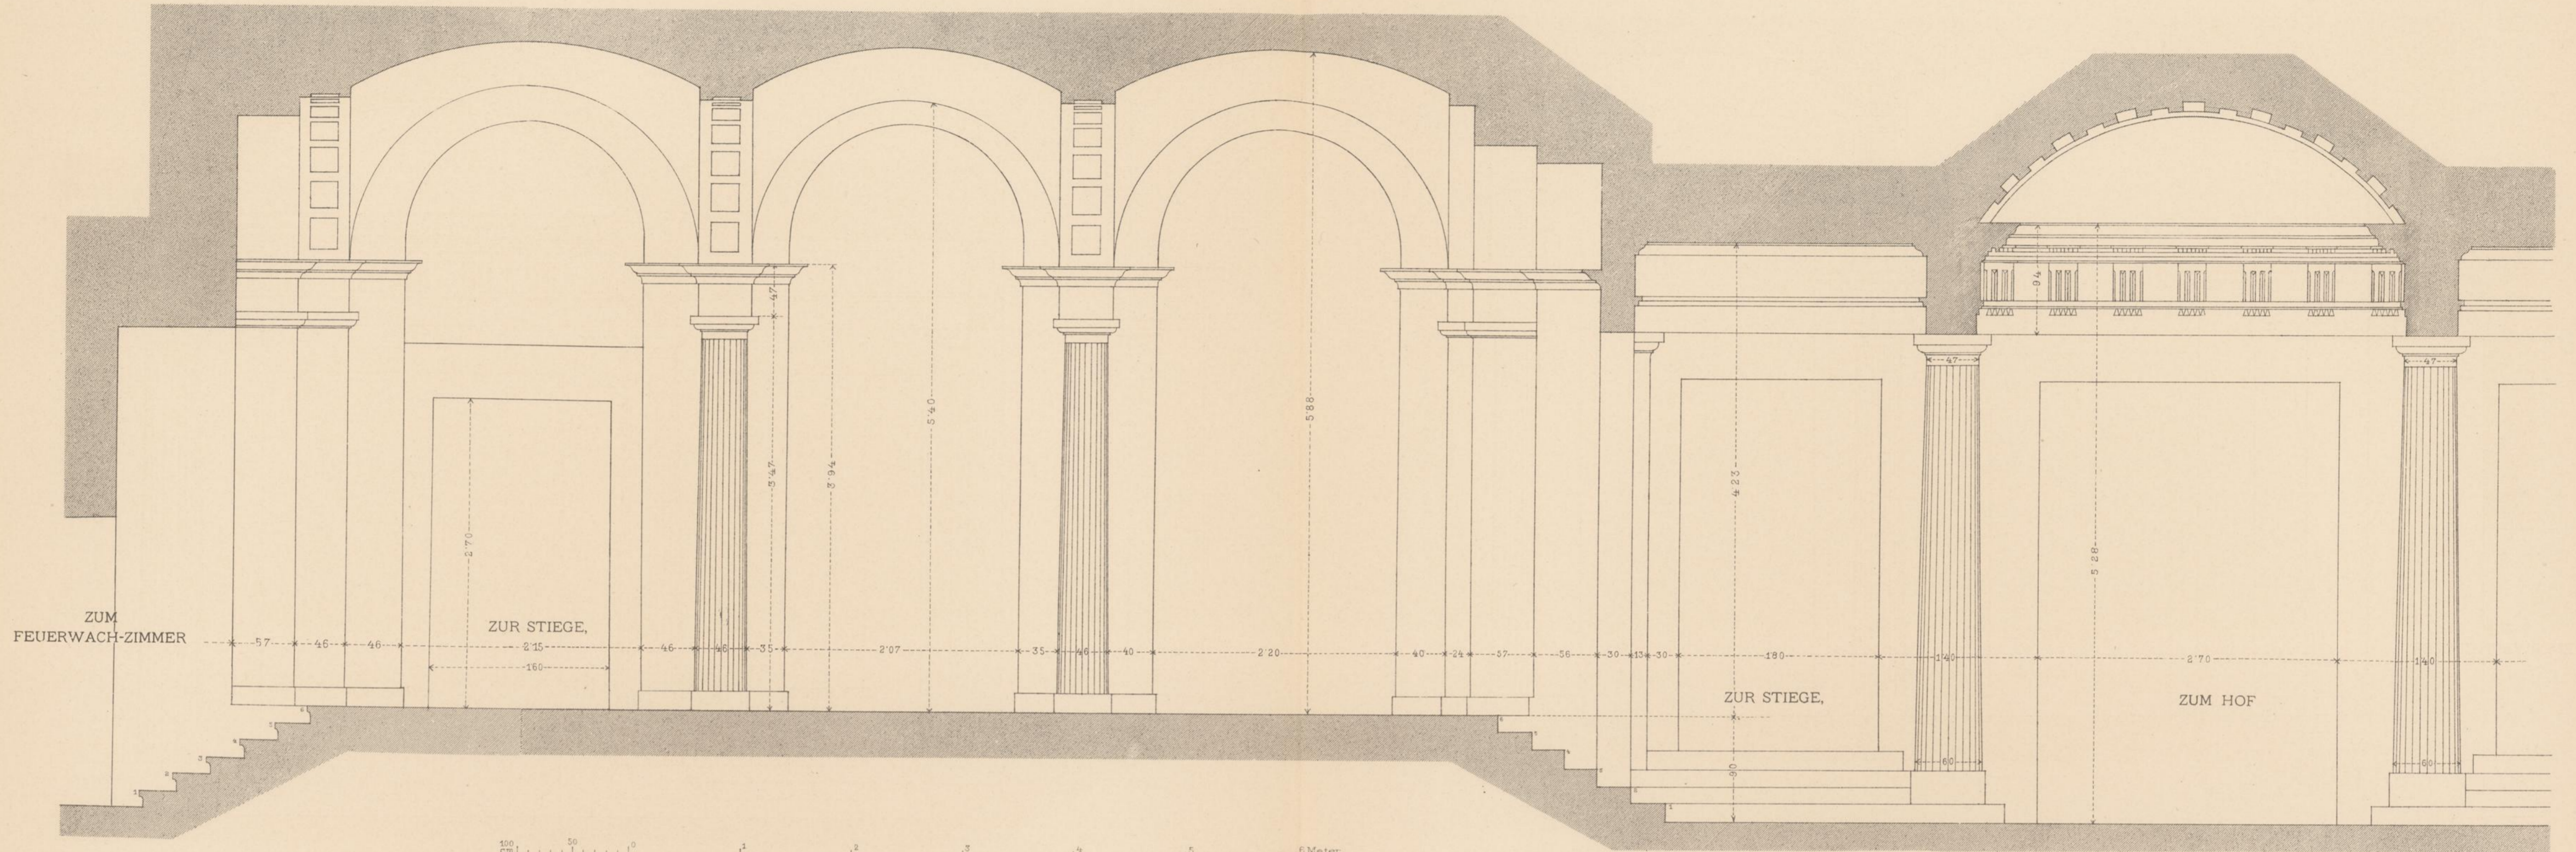

MASSTAB FÜR DEN SCHNITT.


DETAILS IN 1/10 NAT. GRÖSSE.

GRUNDRISS

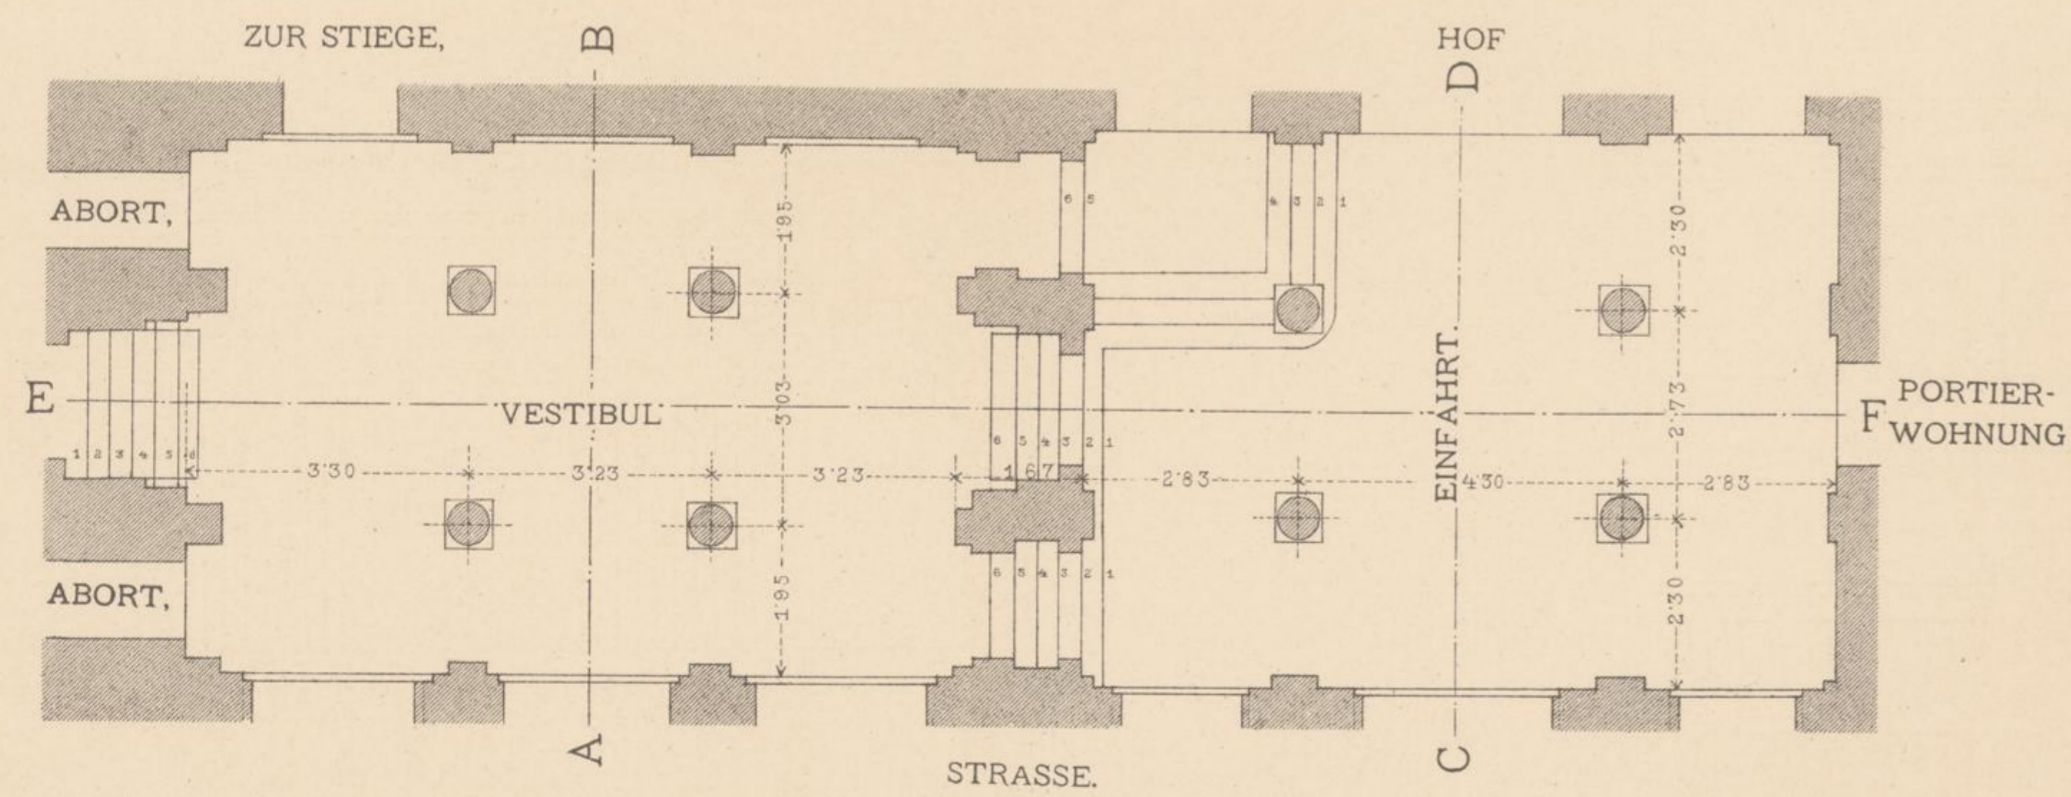



MASSTAB FÜR DEN GRUNDRISS.

ARCHITRAV UND KAPITÄL

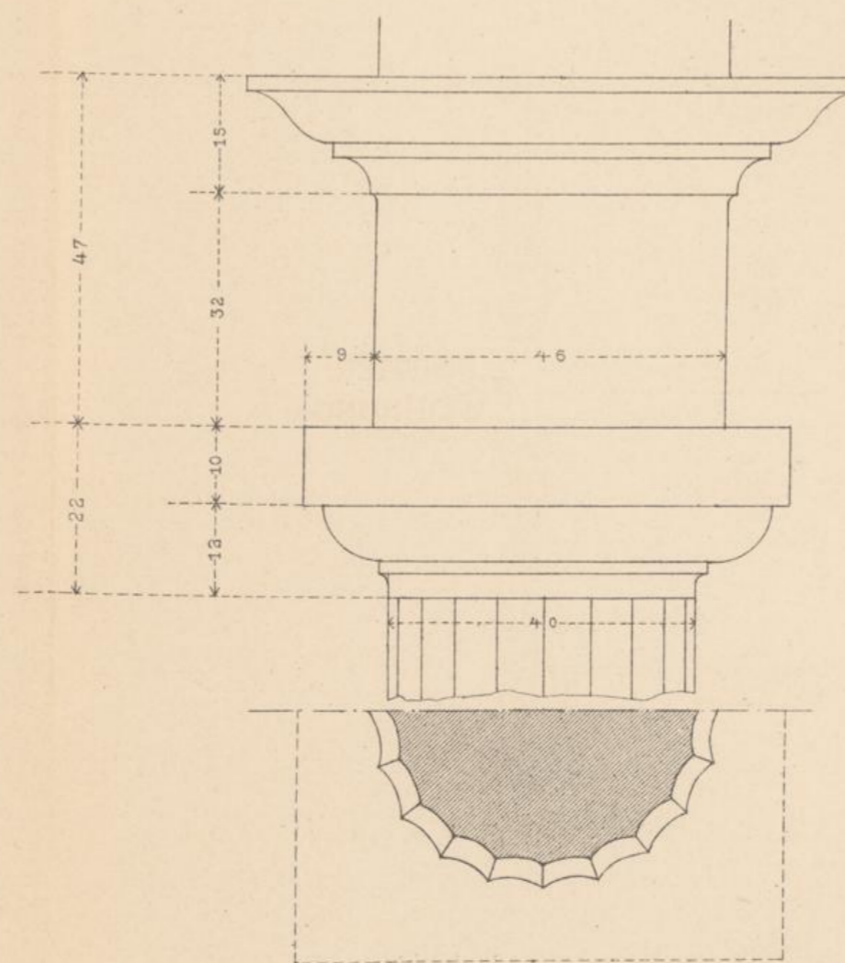


GESIMS IN DER EINFÄHRT.

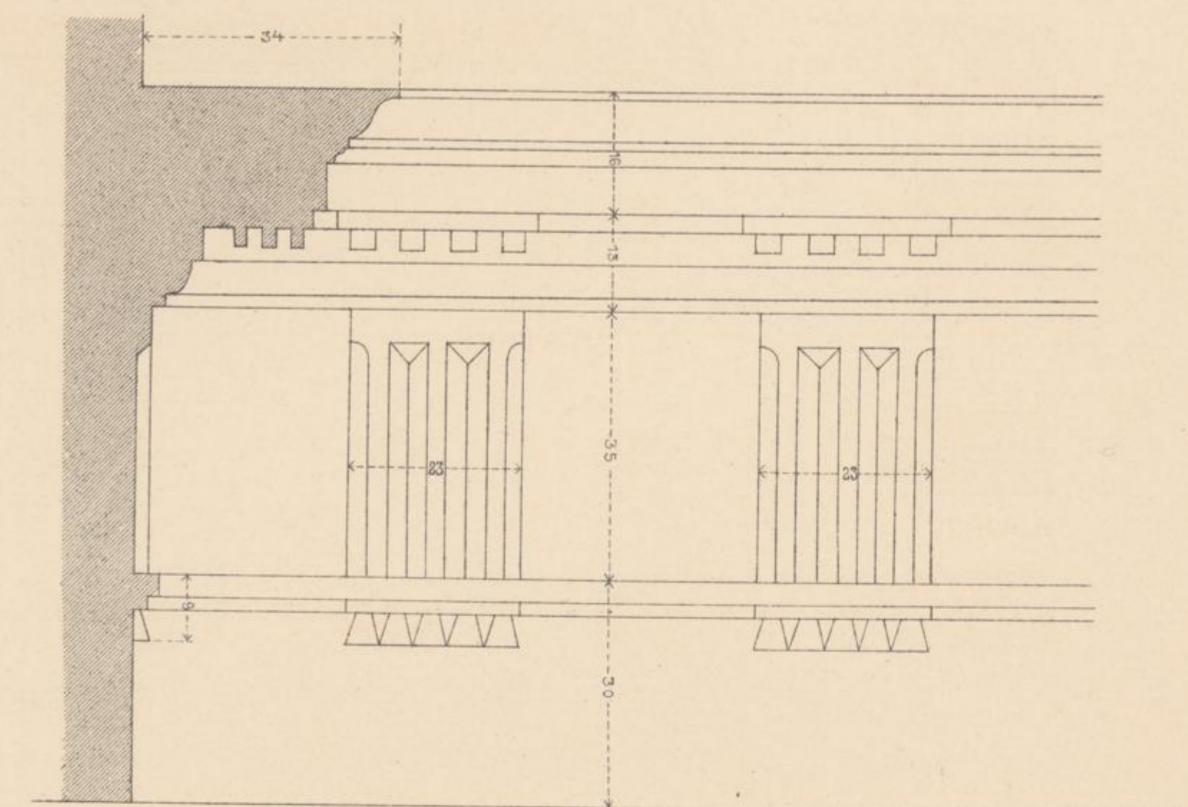

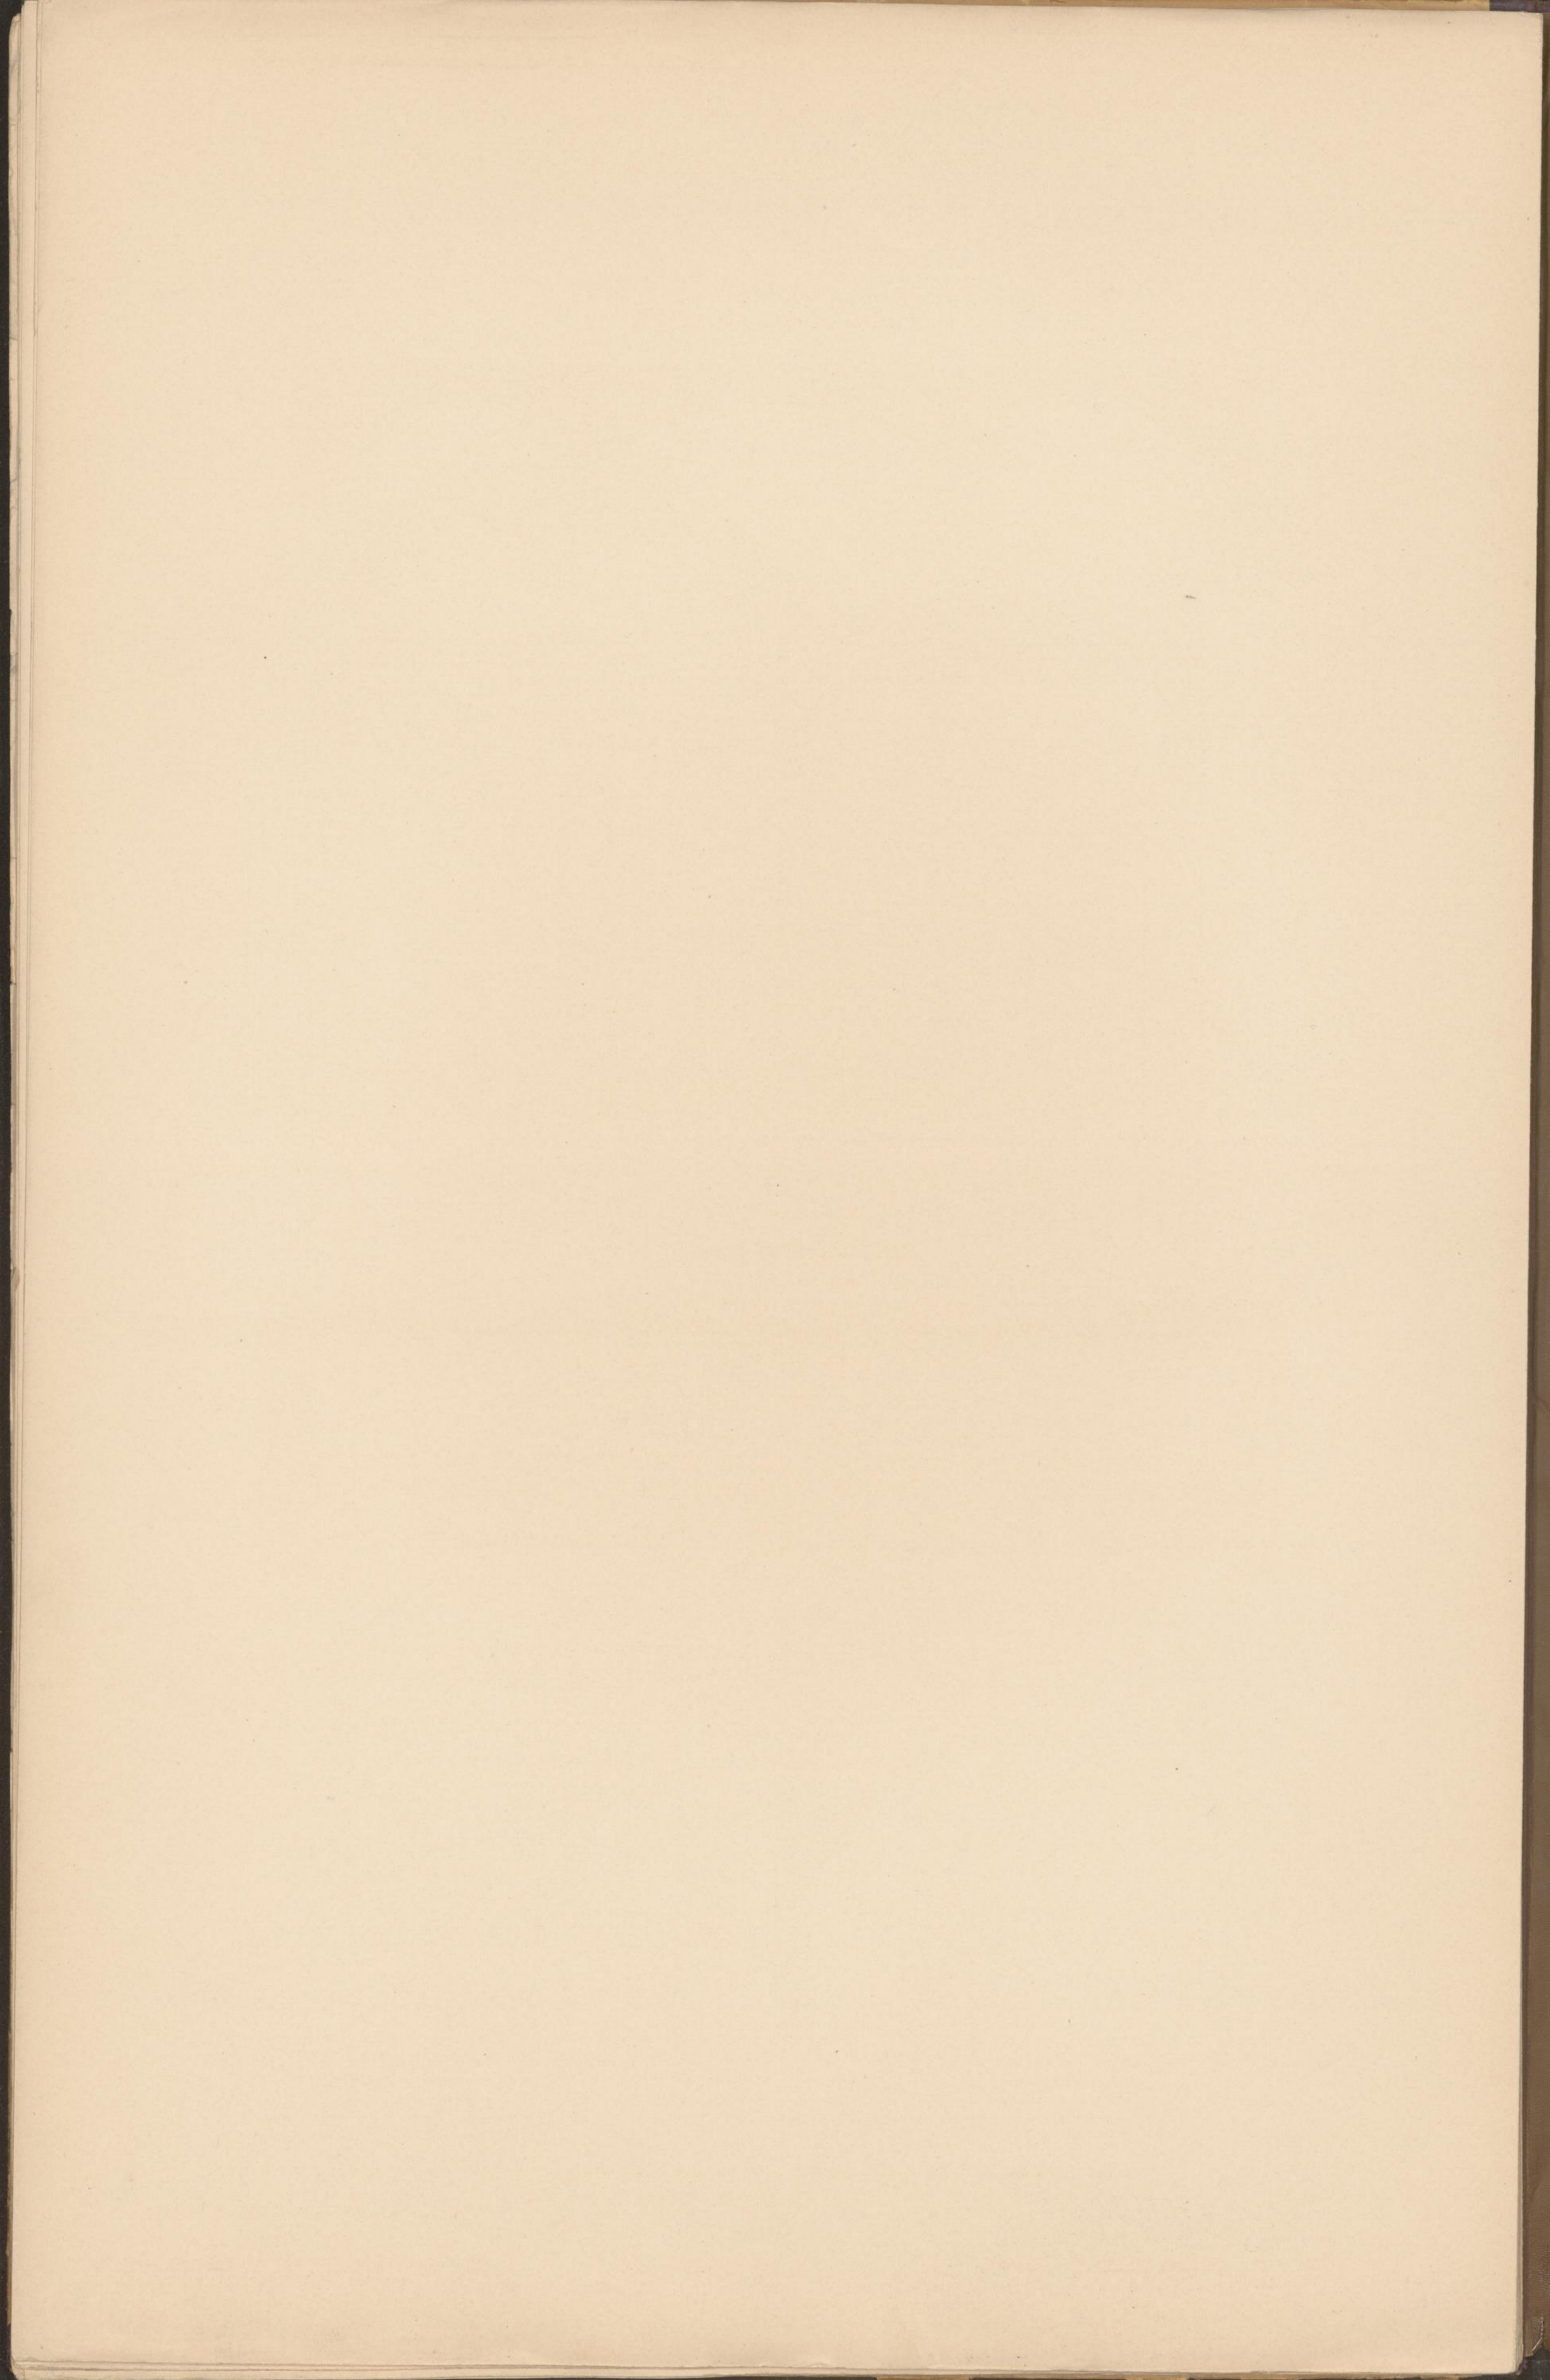

VESTIBUL. DER K. K. PRIV. ÖST.-UNGAR. BANK,  
I., HERRENGASSE 15.

QUERSCHNITT NACH A. B.

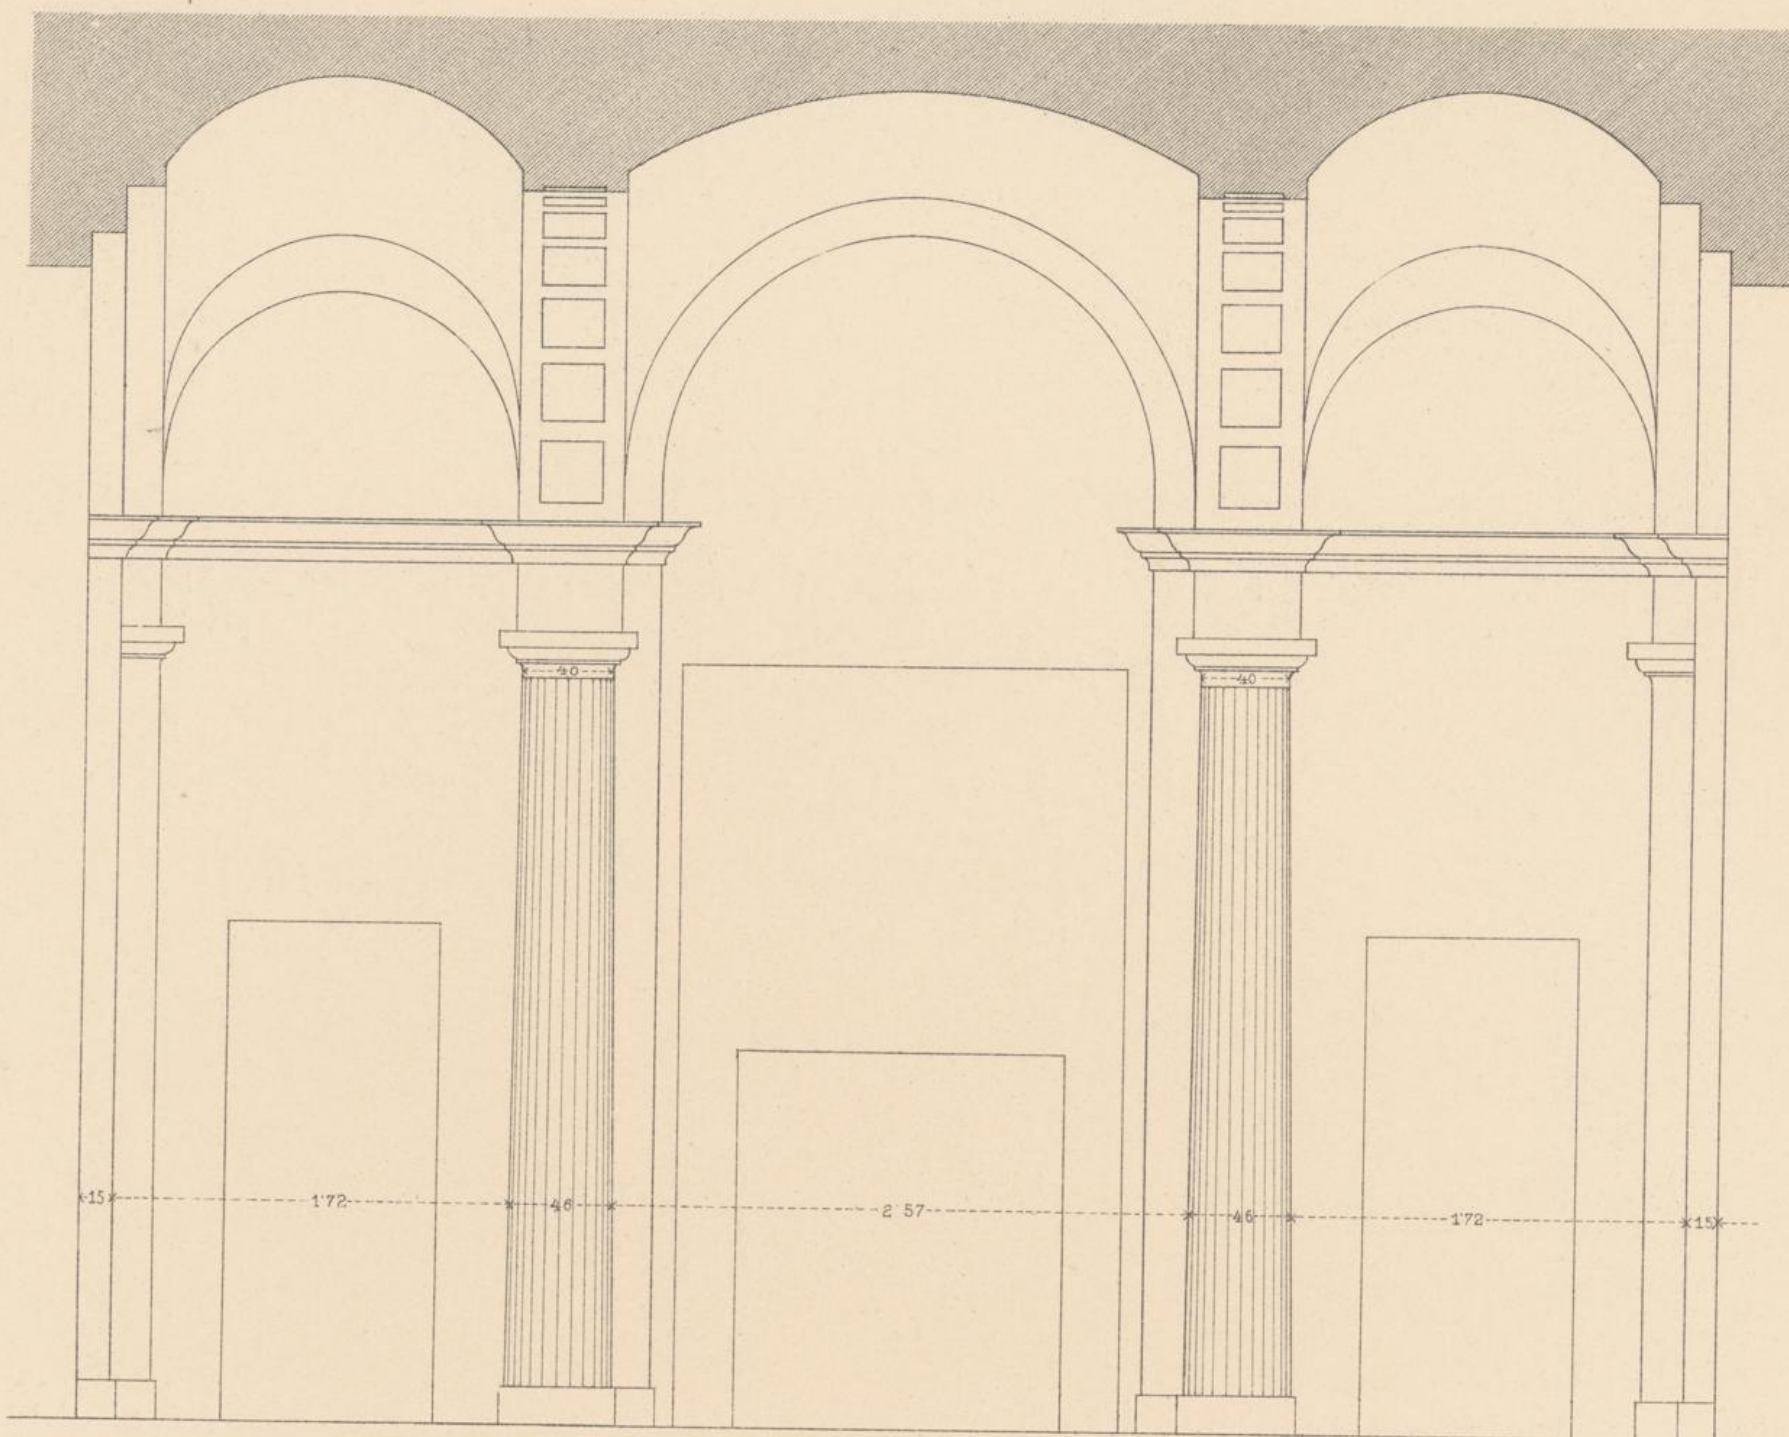

QUERSCHNITT NACH C. D.

