


Wienbibliothek im Rathaus
d 338882/ Tafeln
MA 9 - SD 25 - 062015 - MA 21

G Z E N T S ' s
Abbildungen
zur Wiener
Zimmermannskunst.



✓




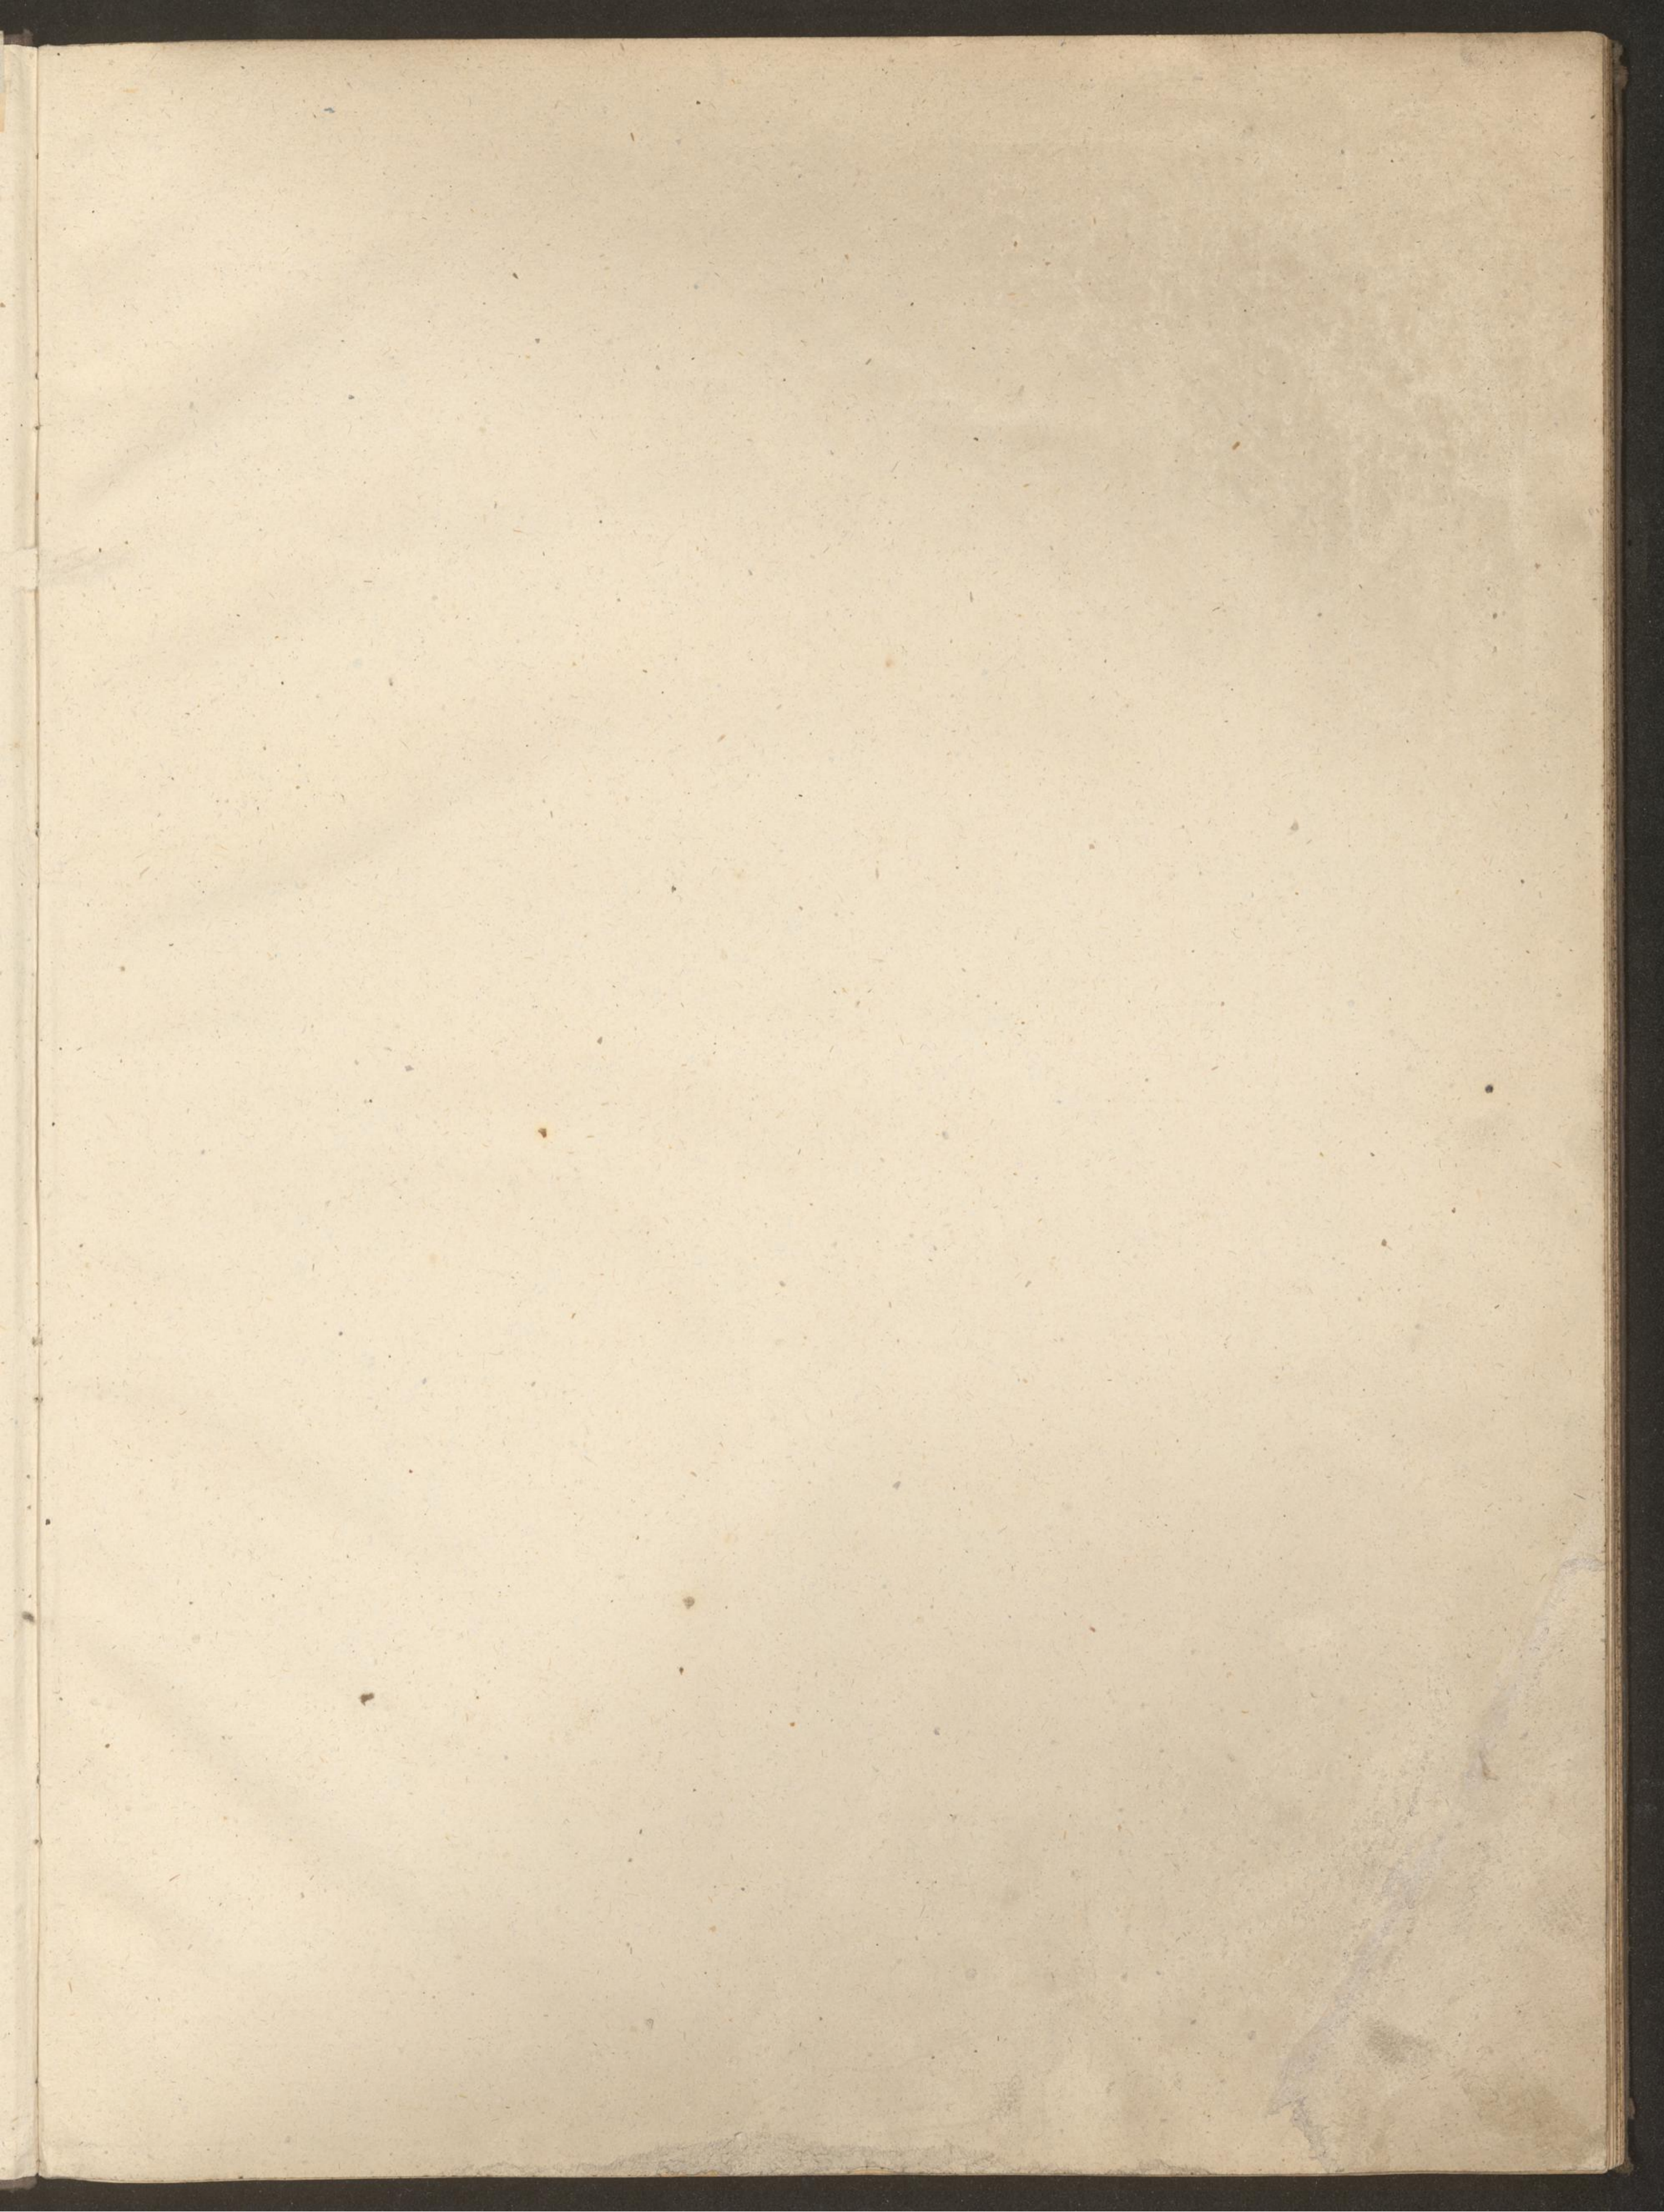

d-338882/Tafelu




RS-2016-247

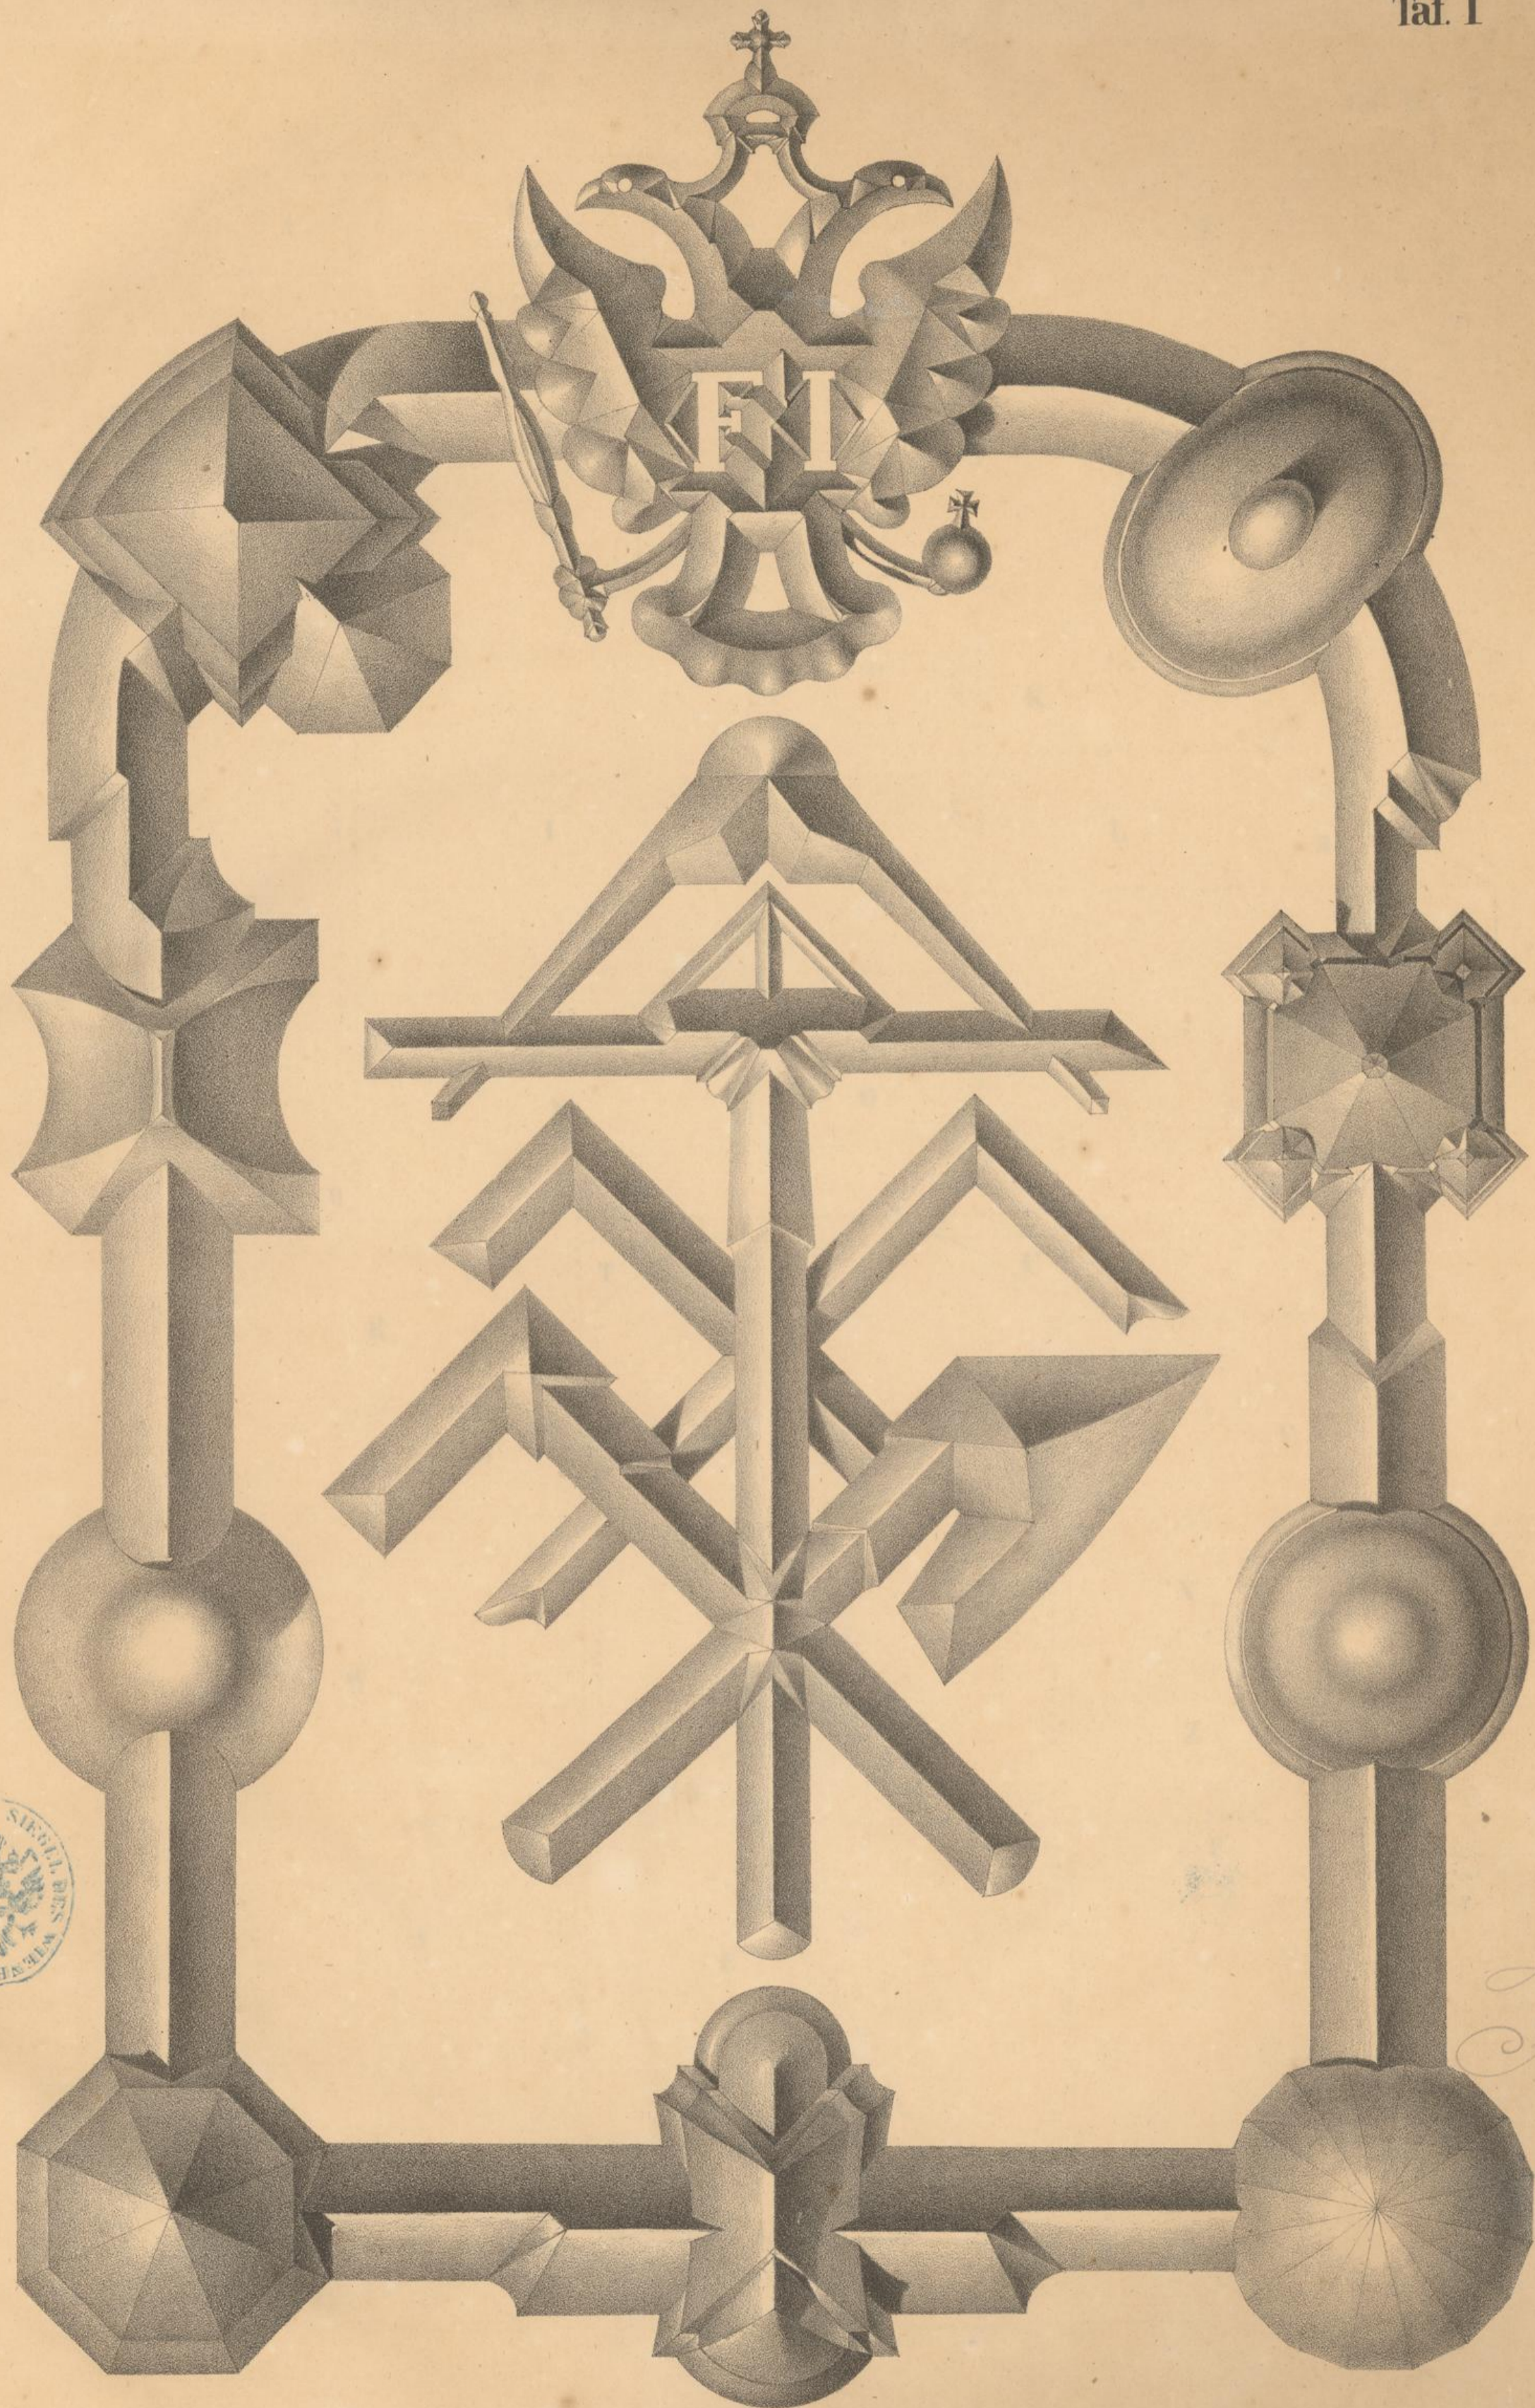

143

*Ant
F. II*


BIBLIOTHEK
des Wiener
Stadt-Bauamtes.

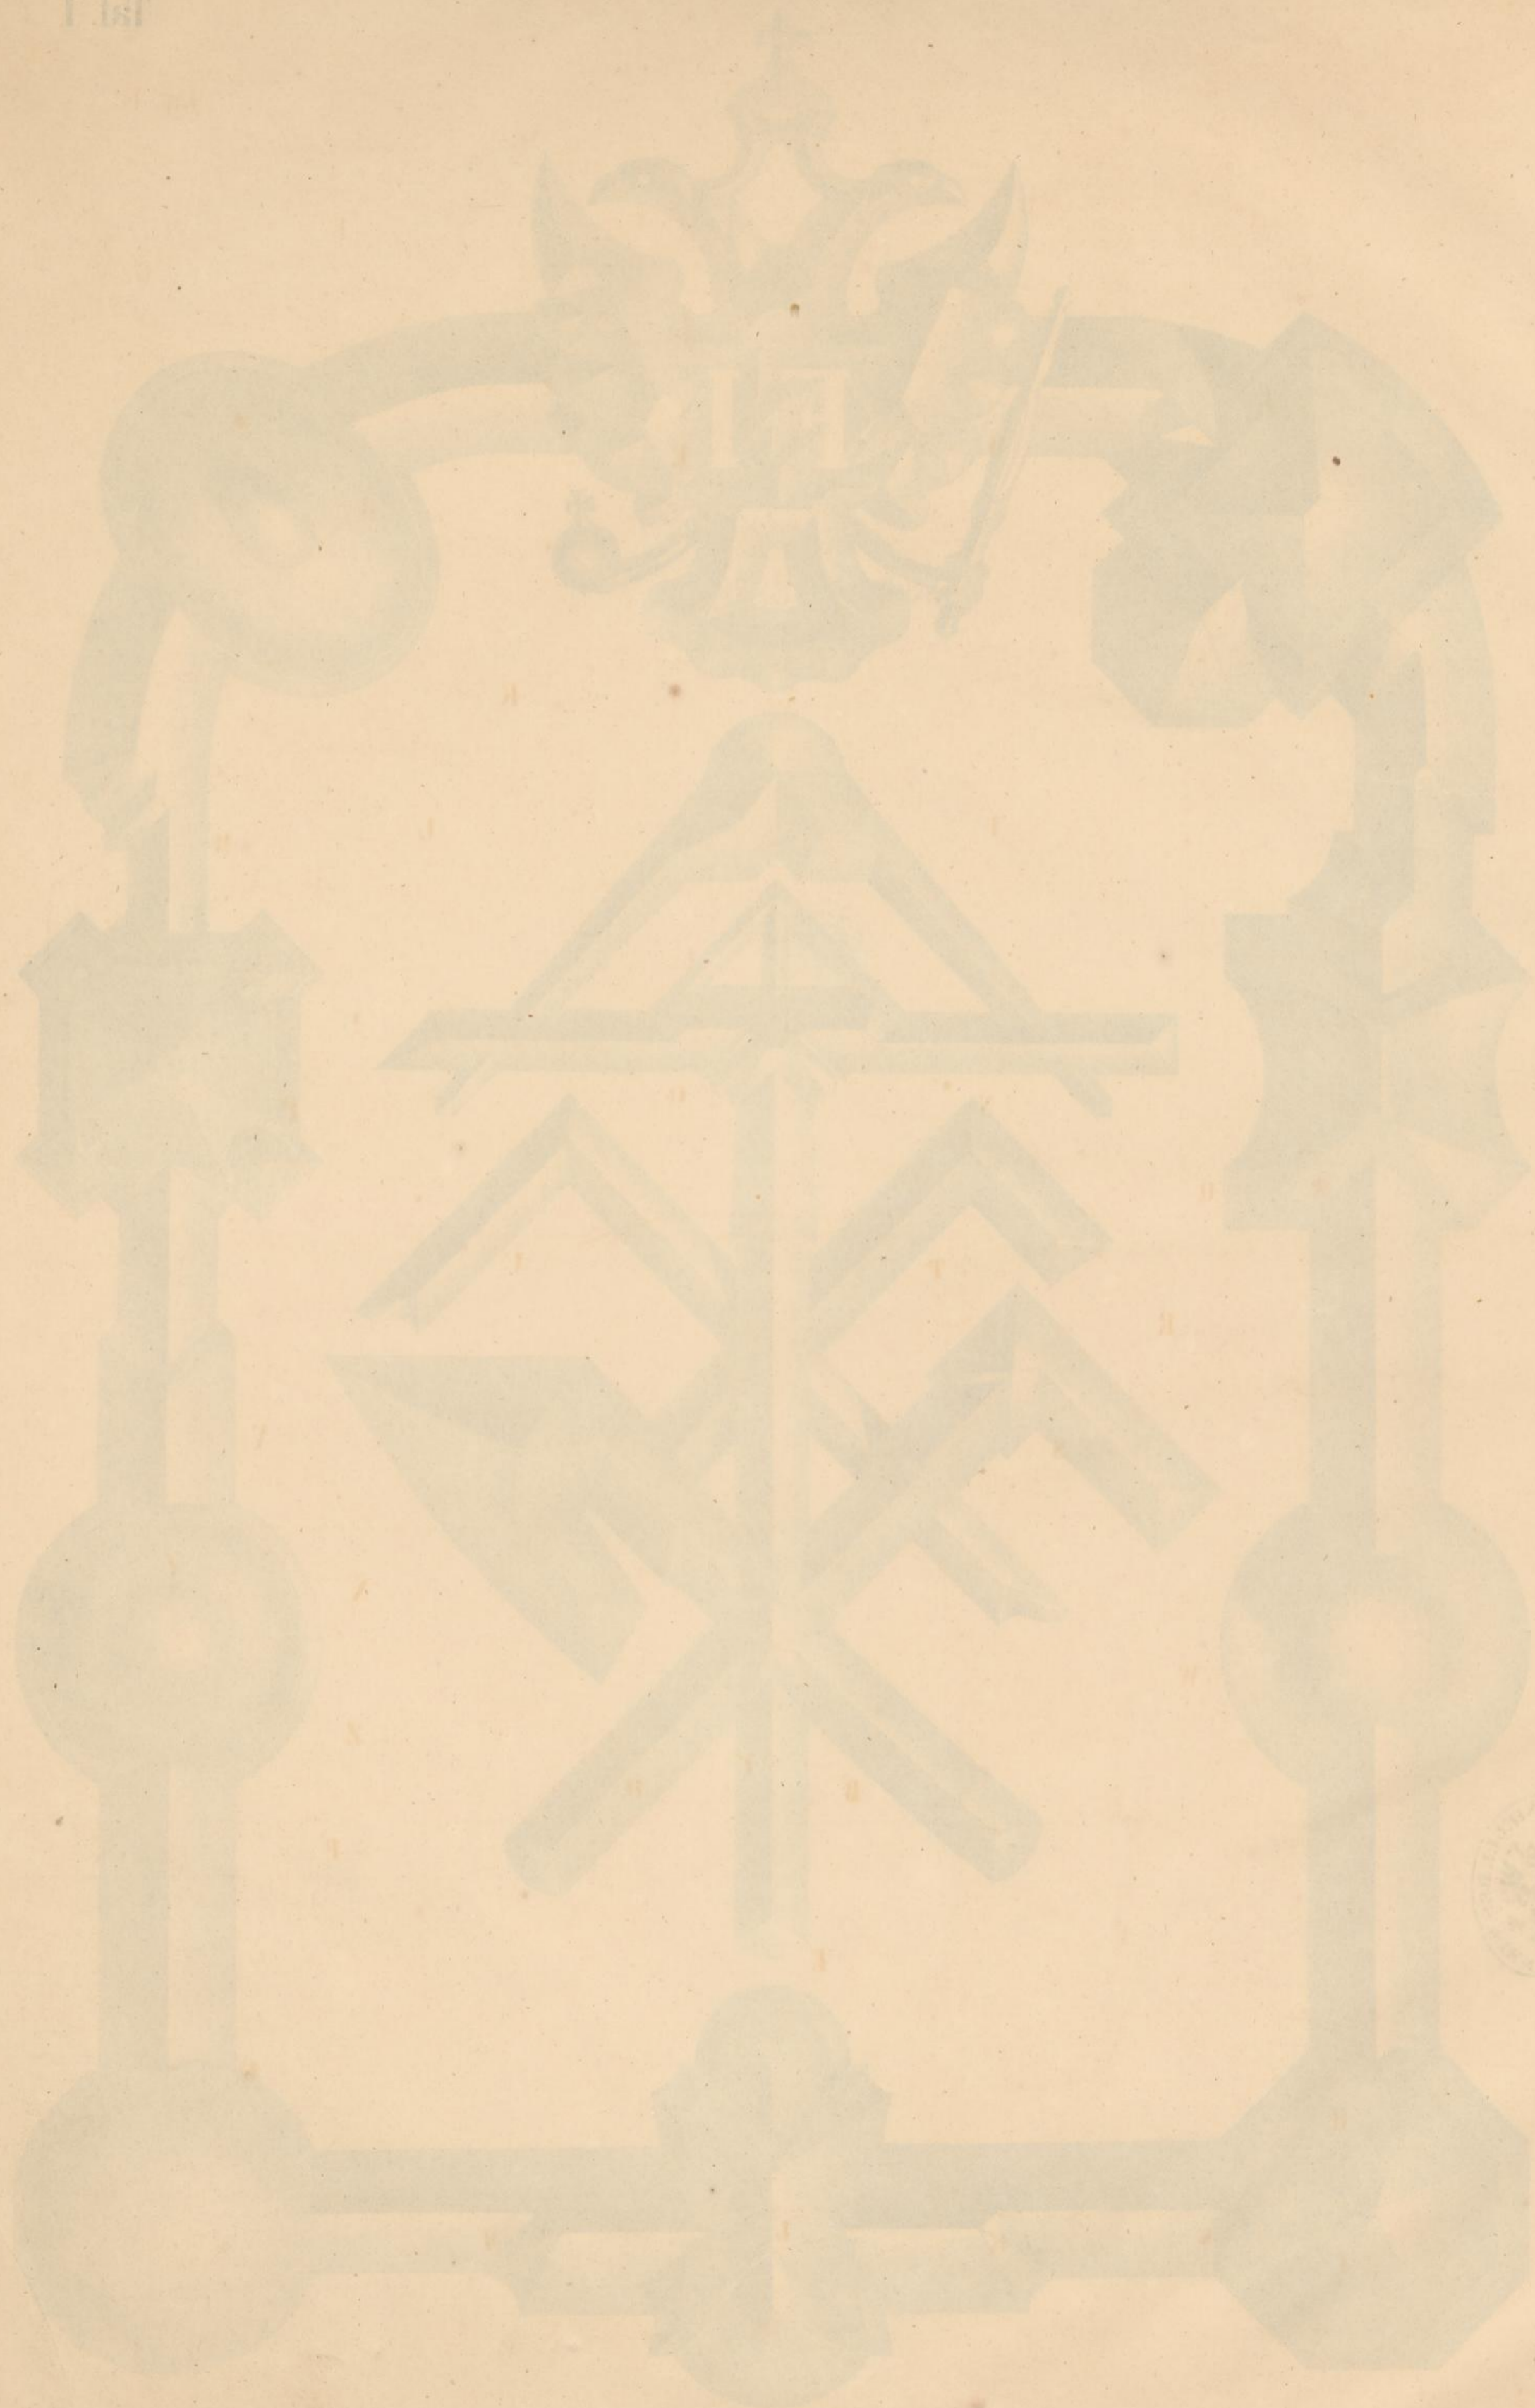










143





1870
 1871
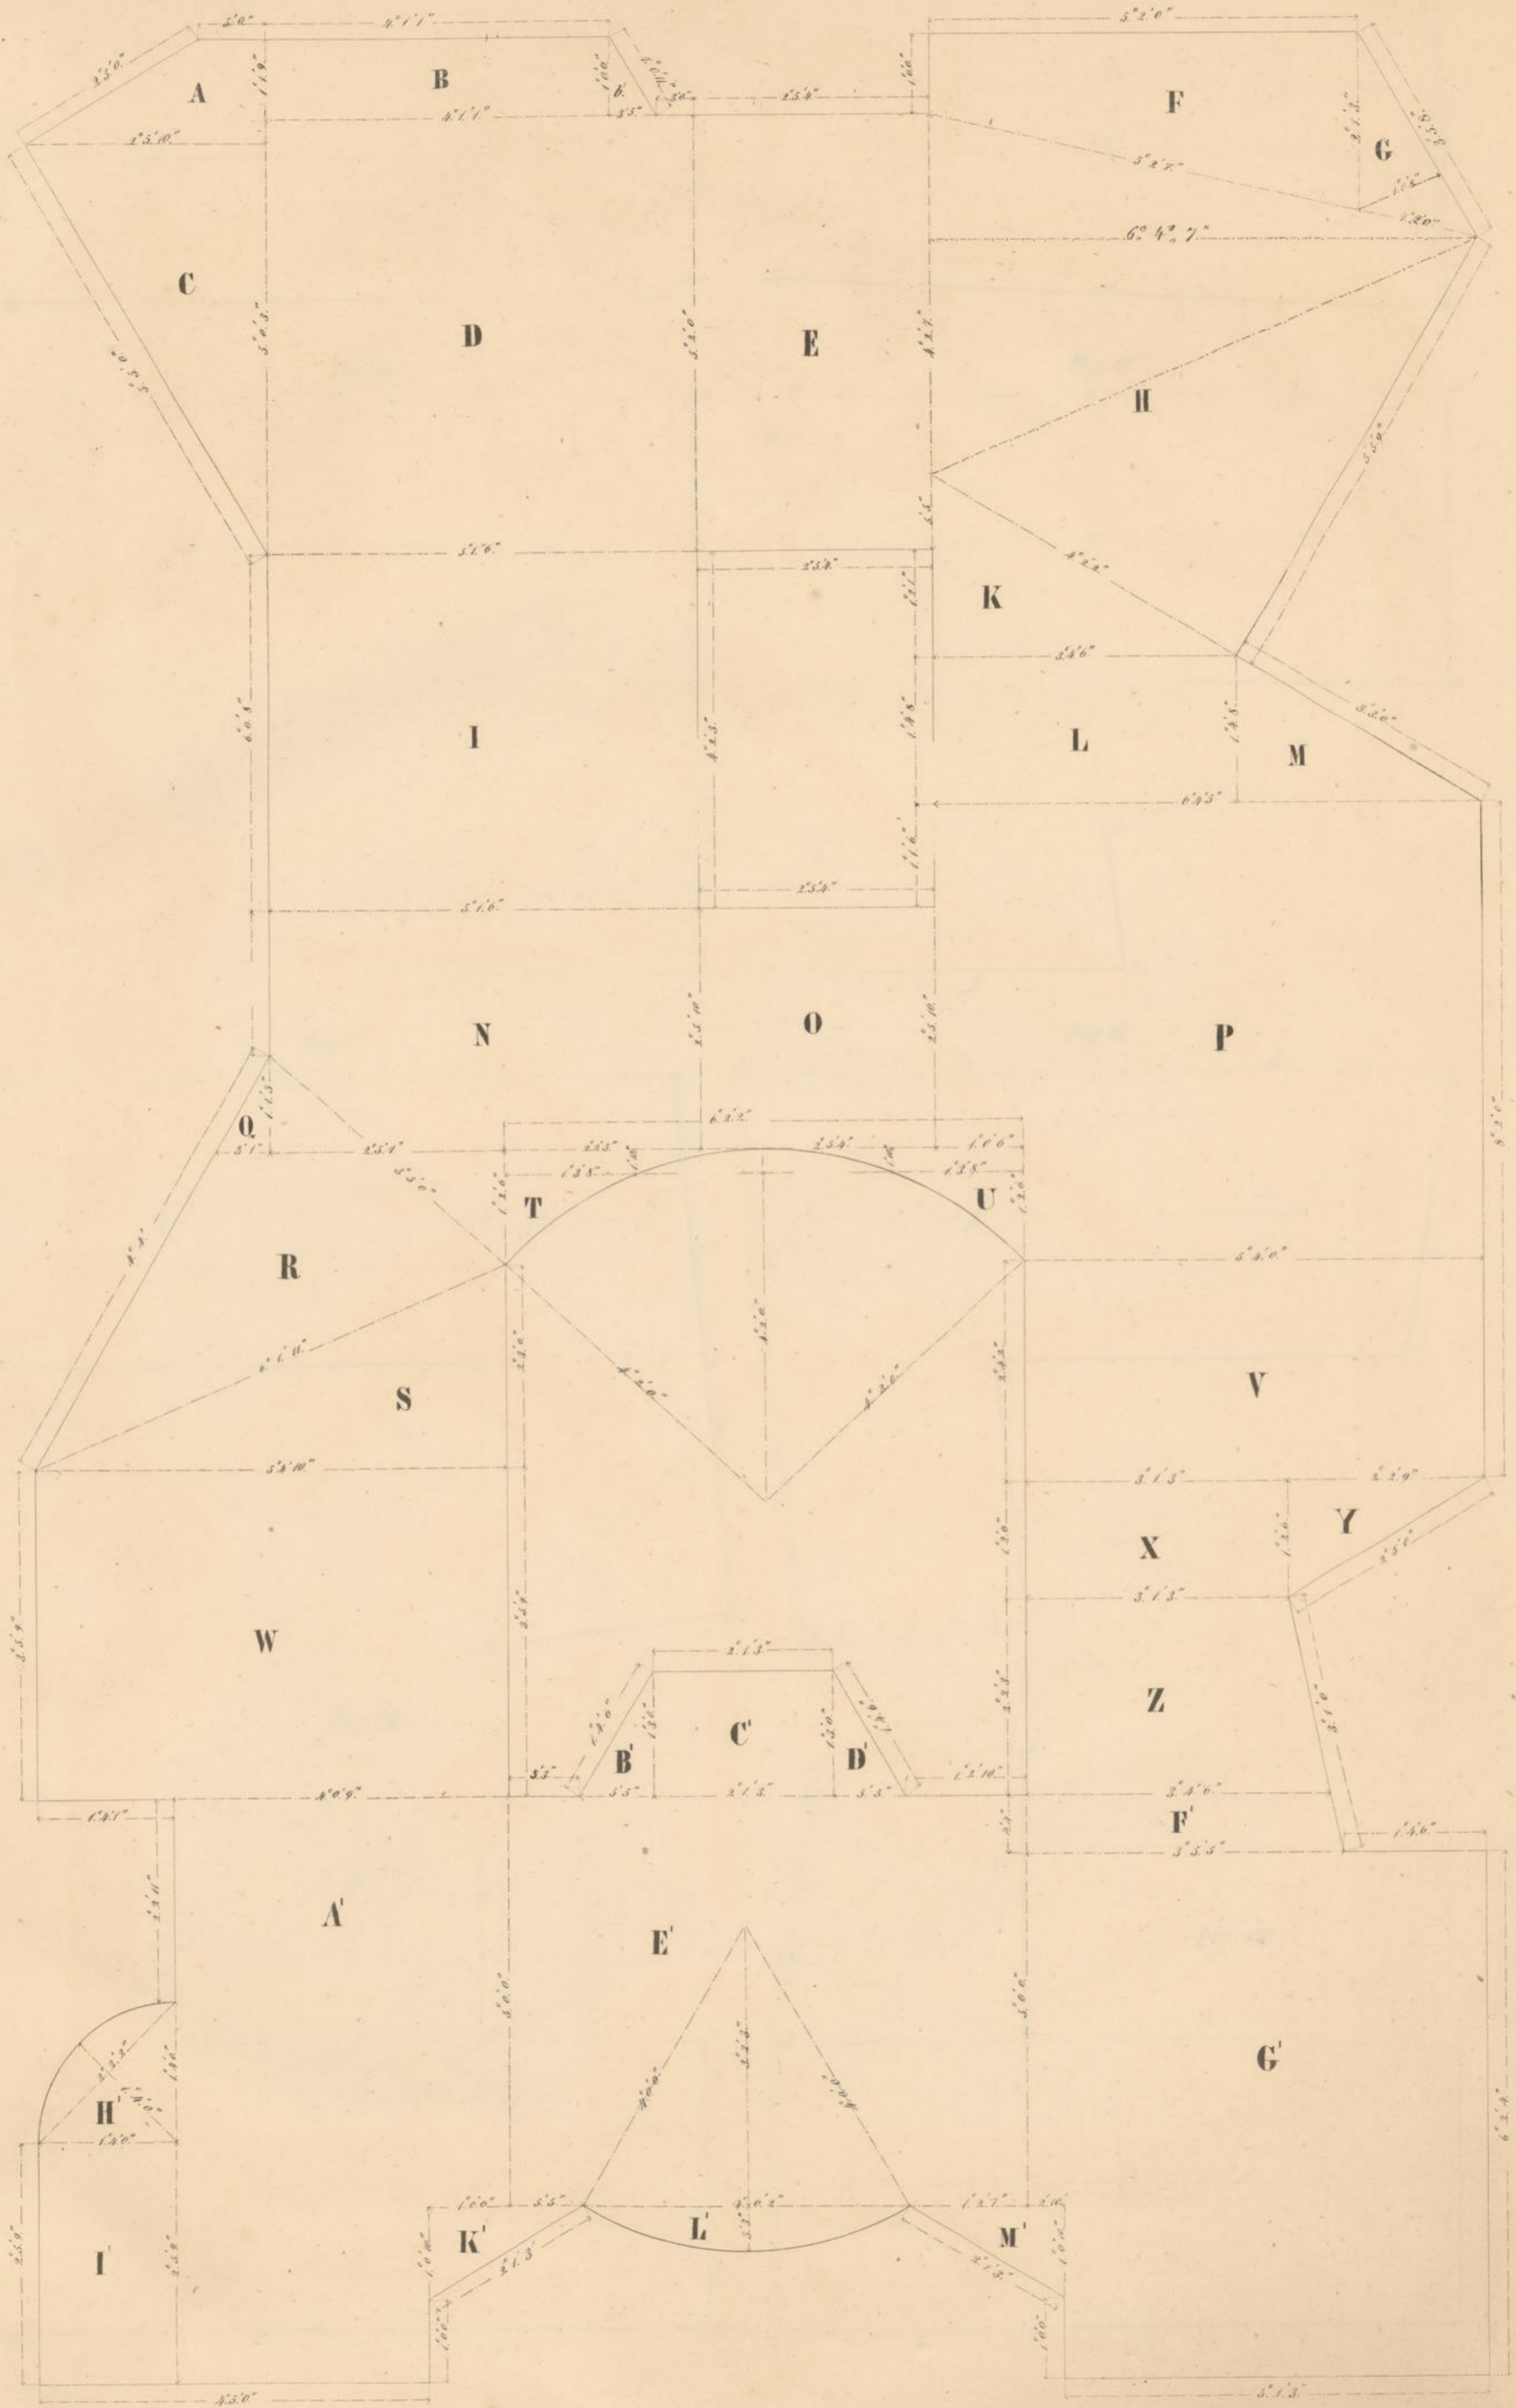

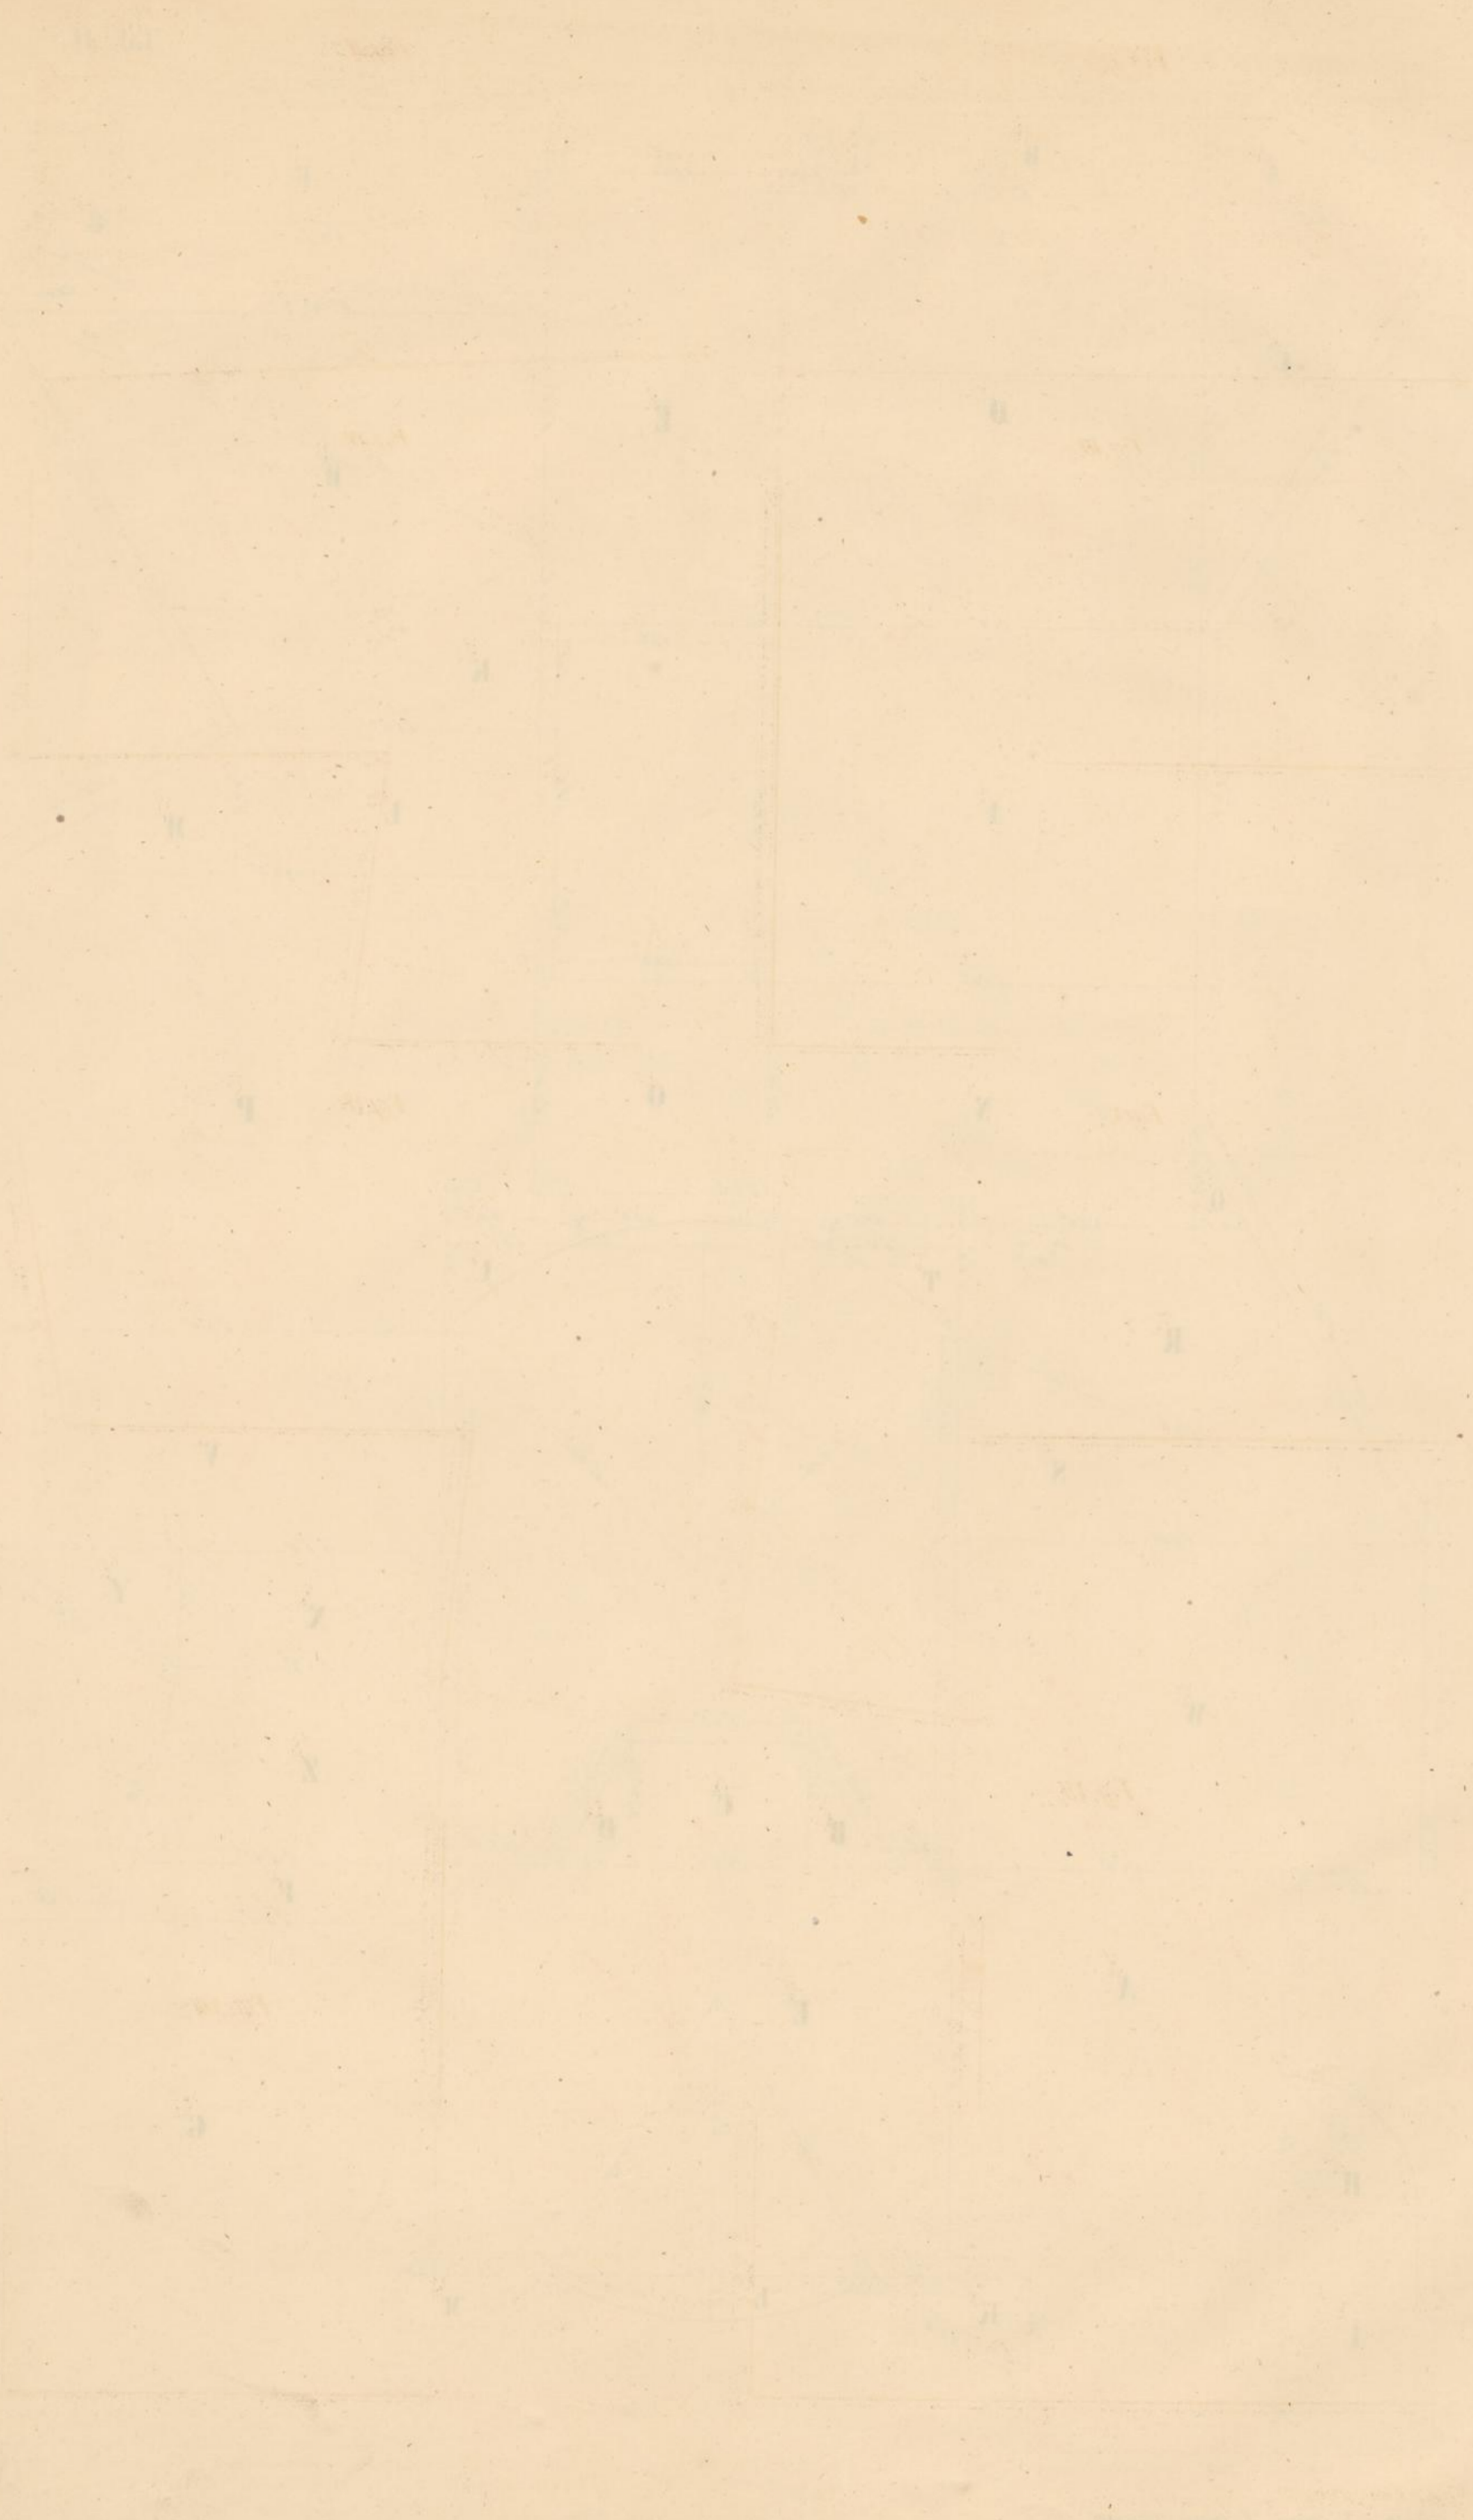


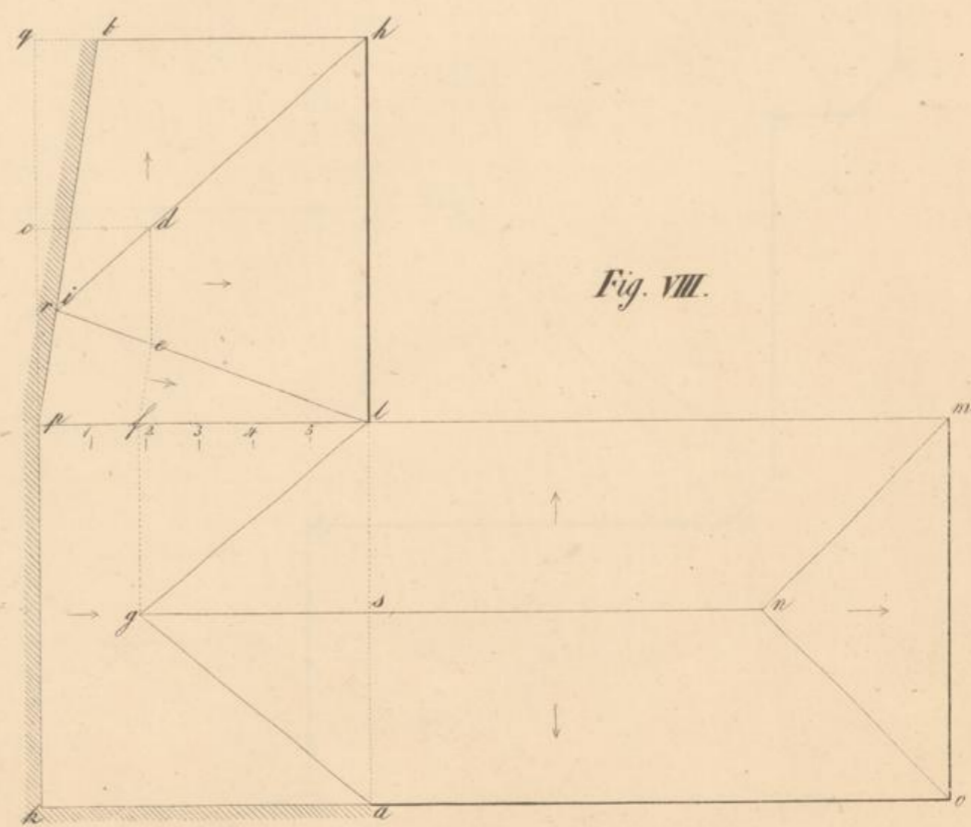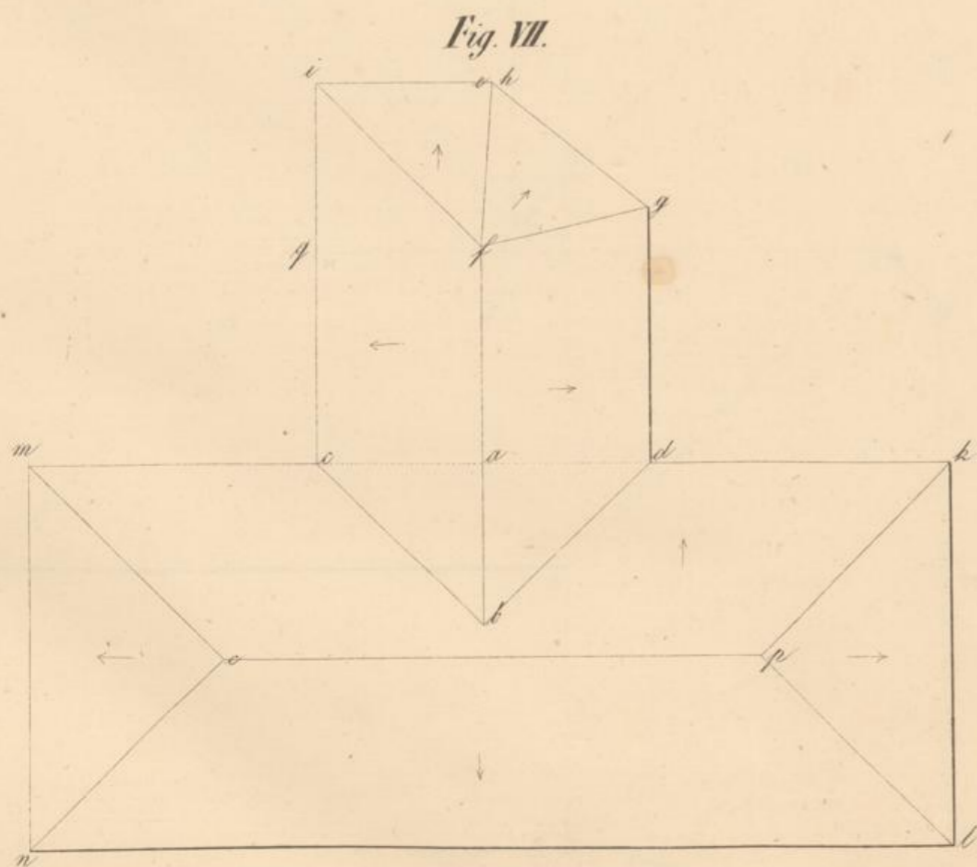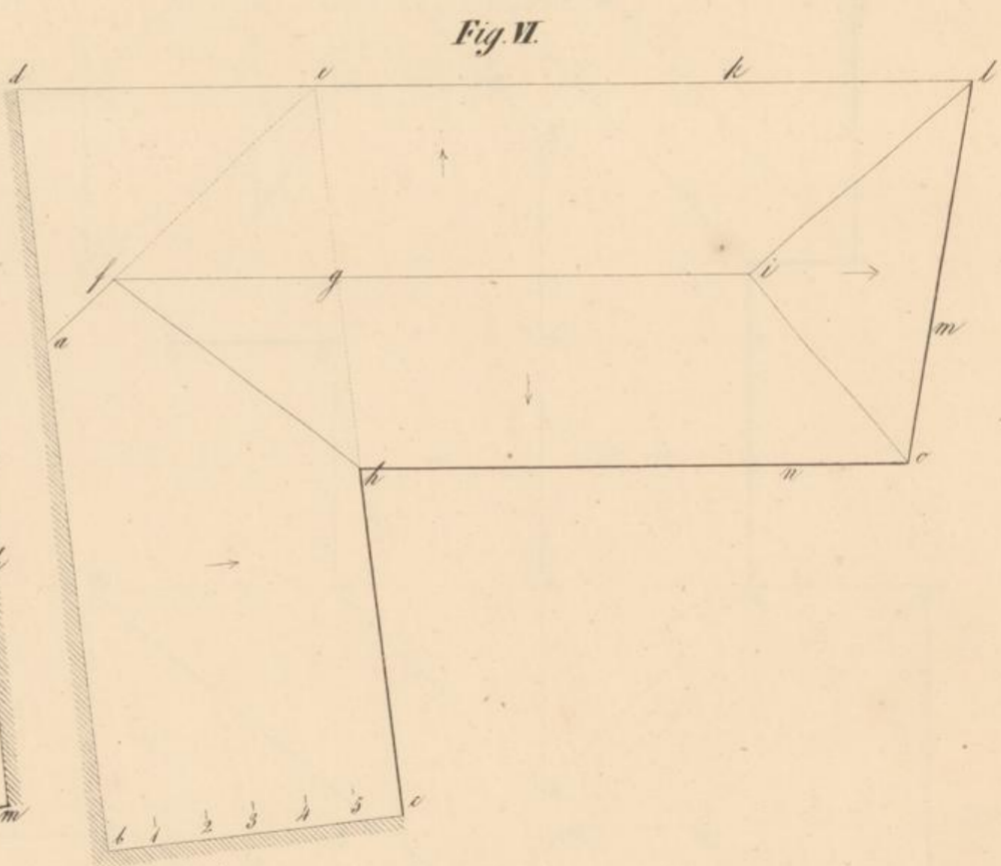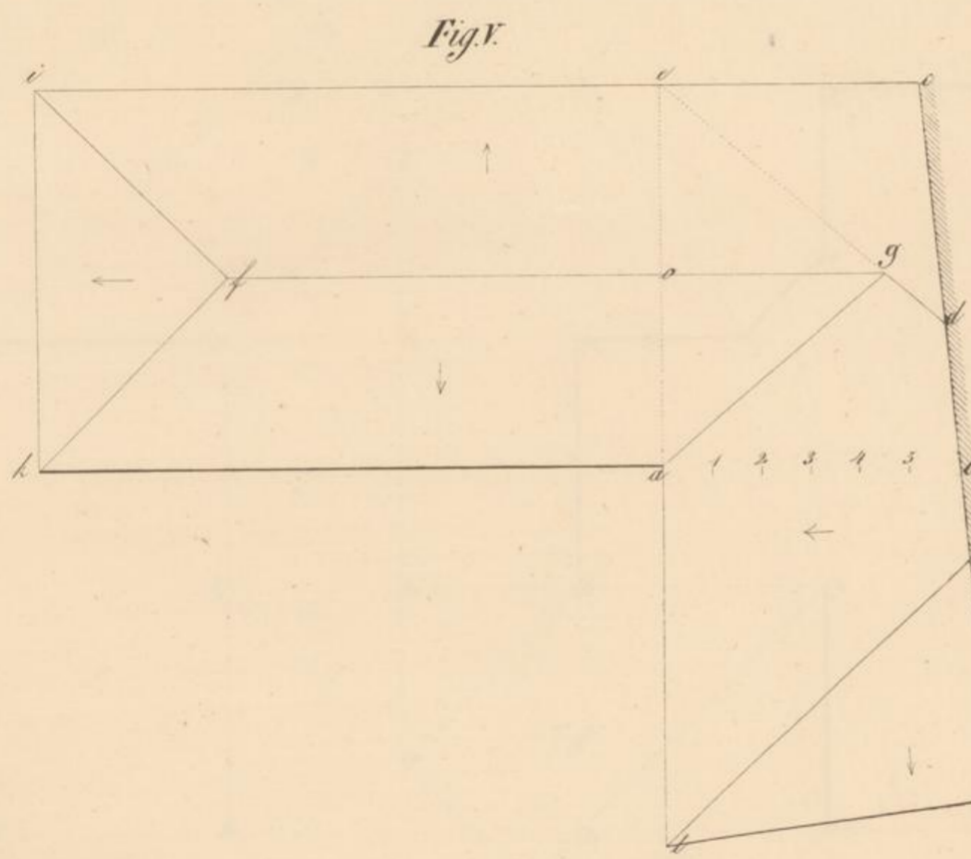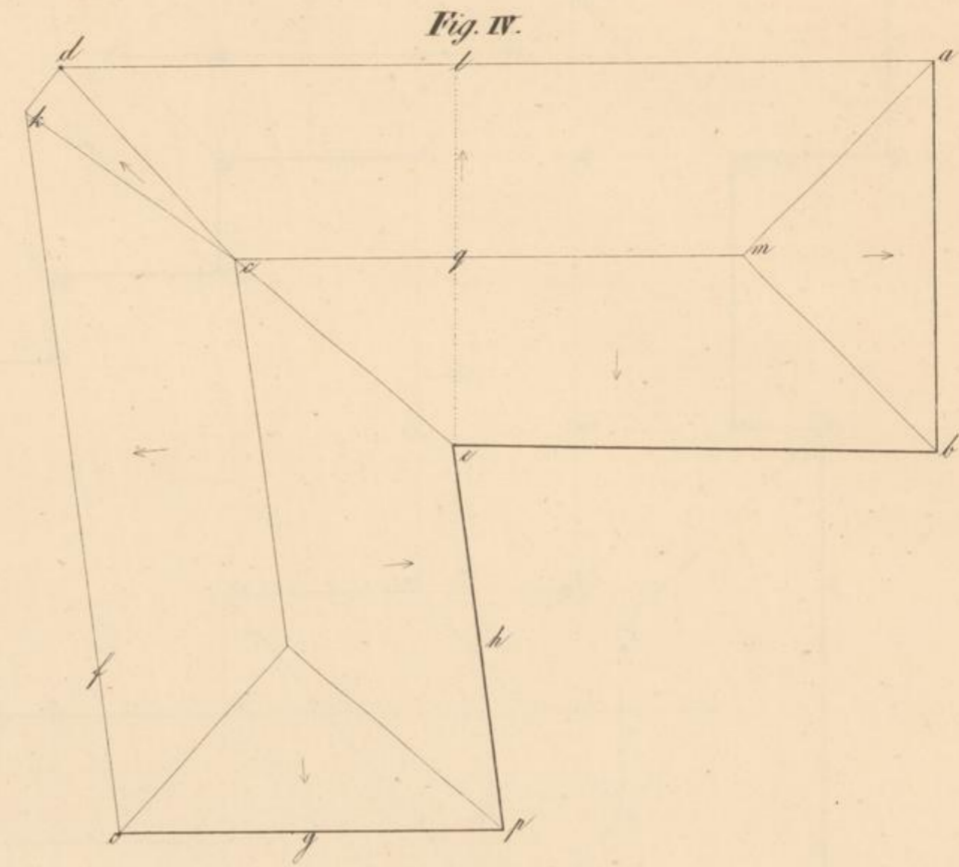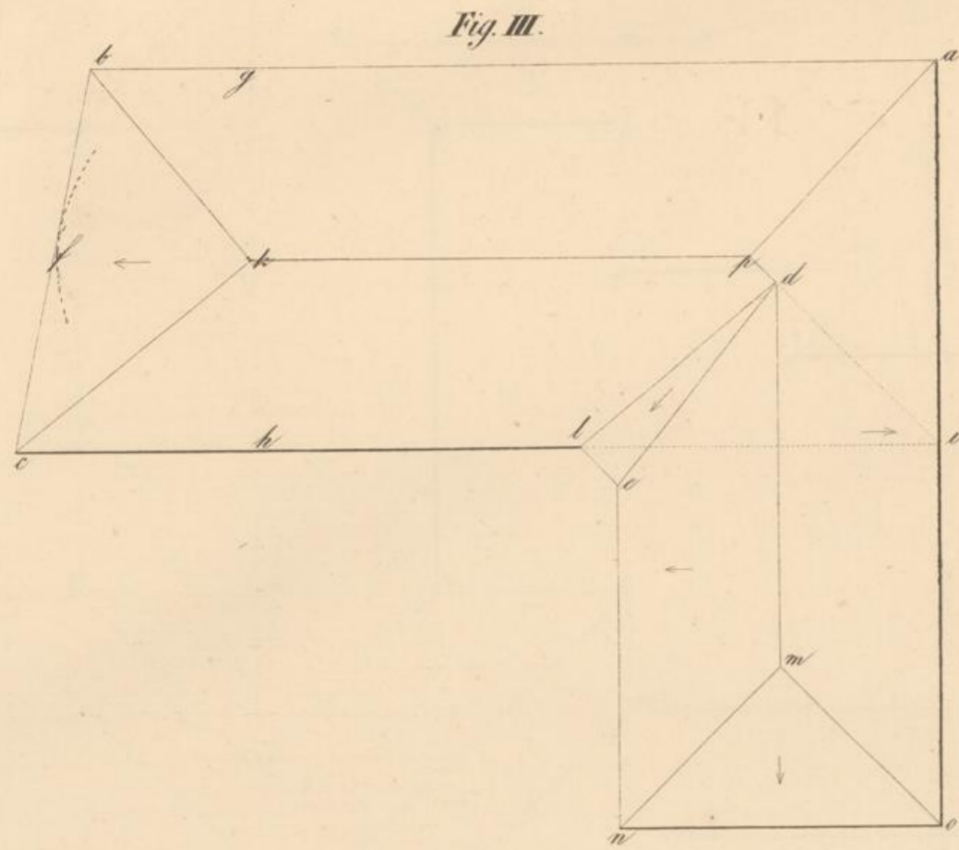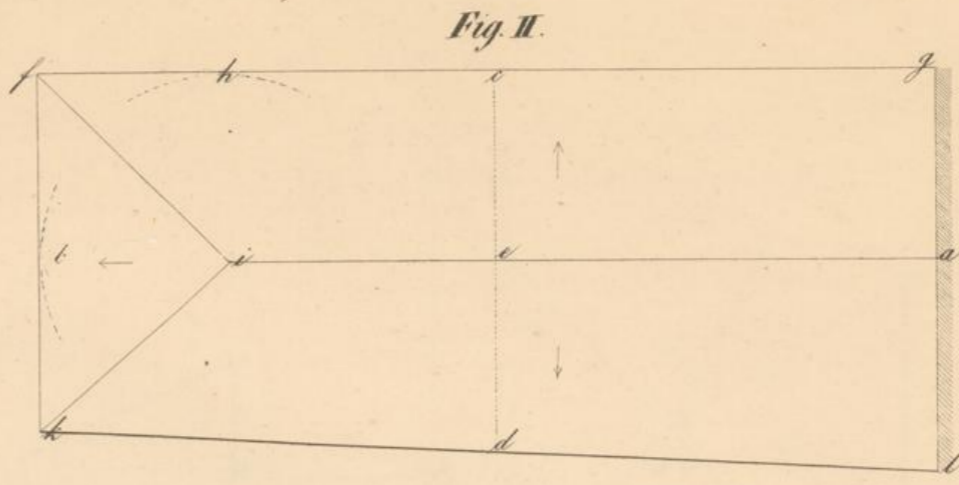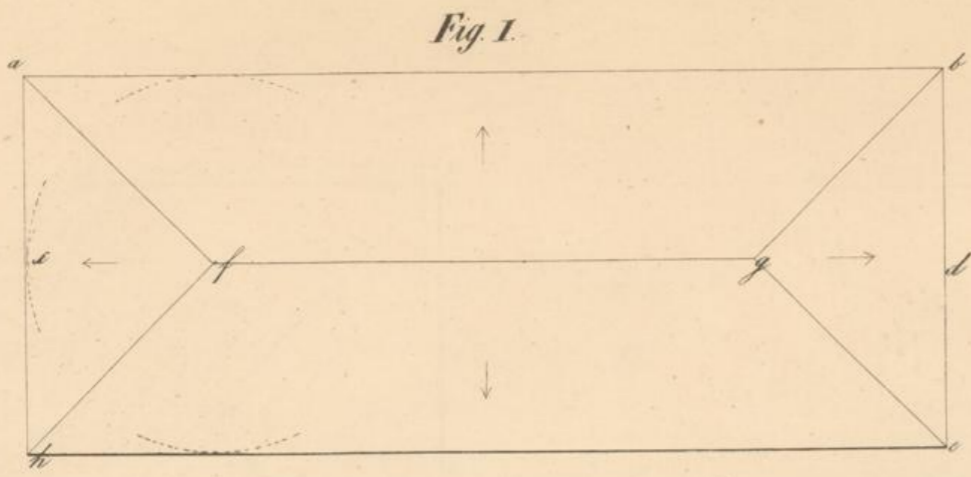


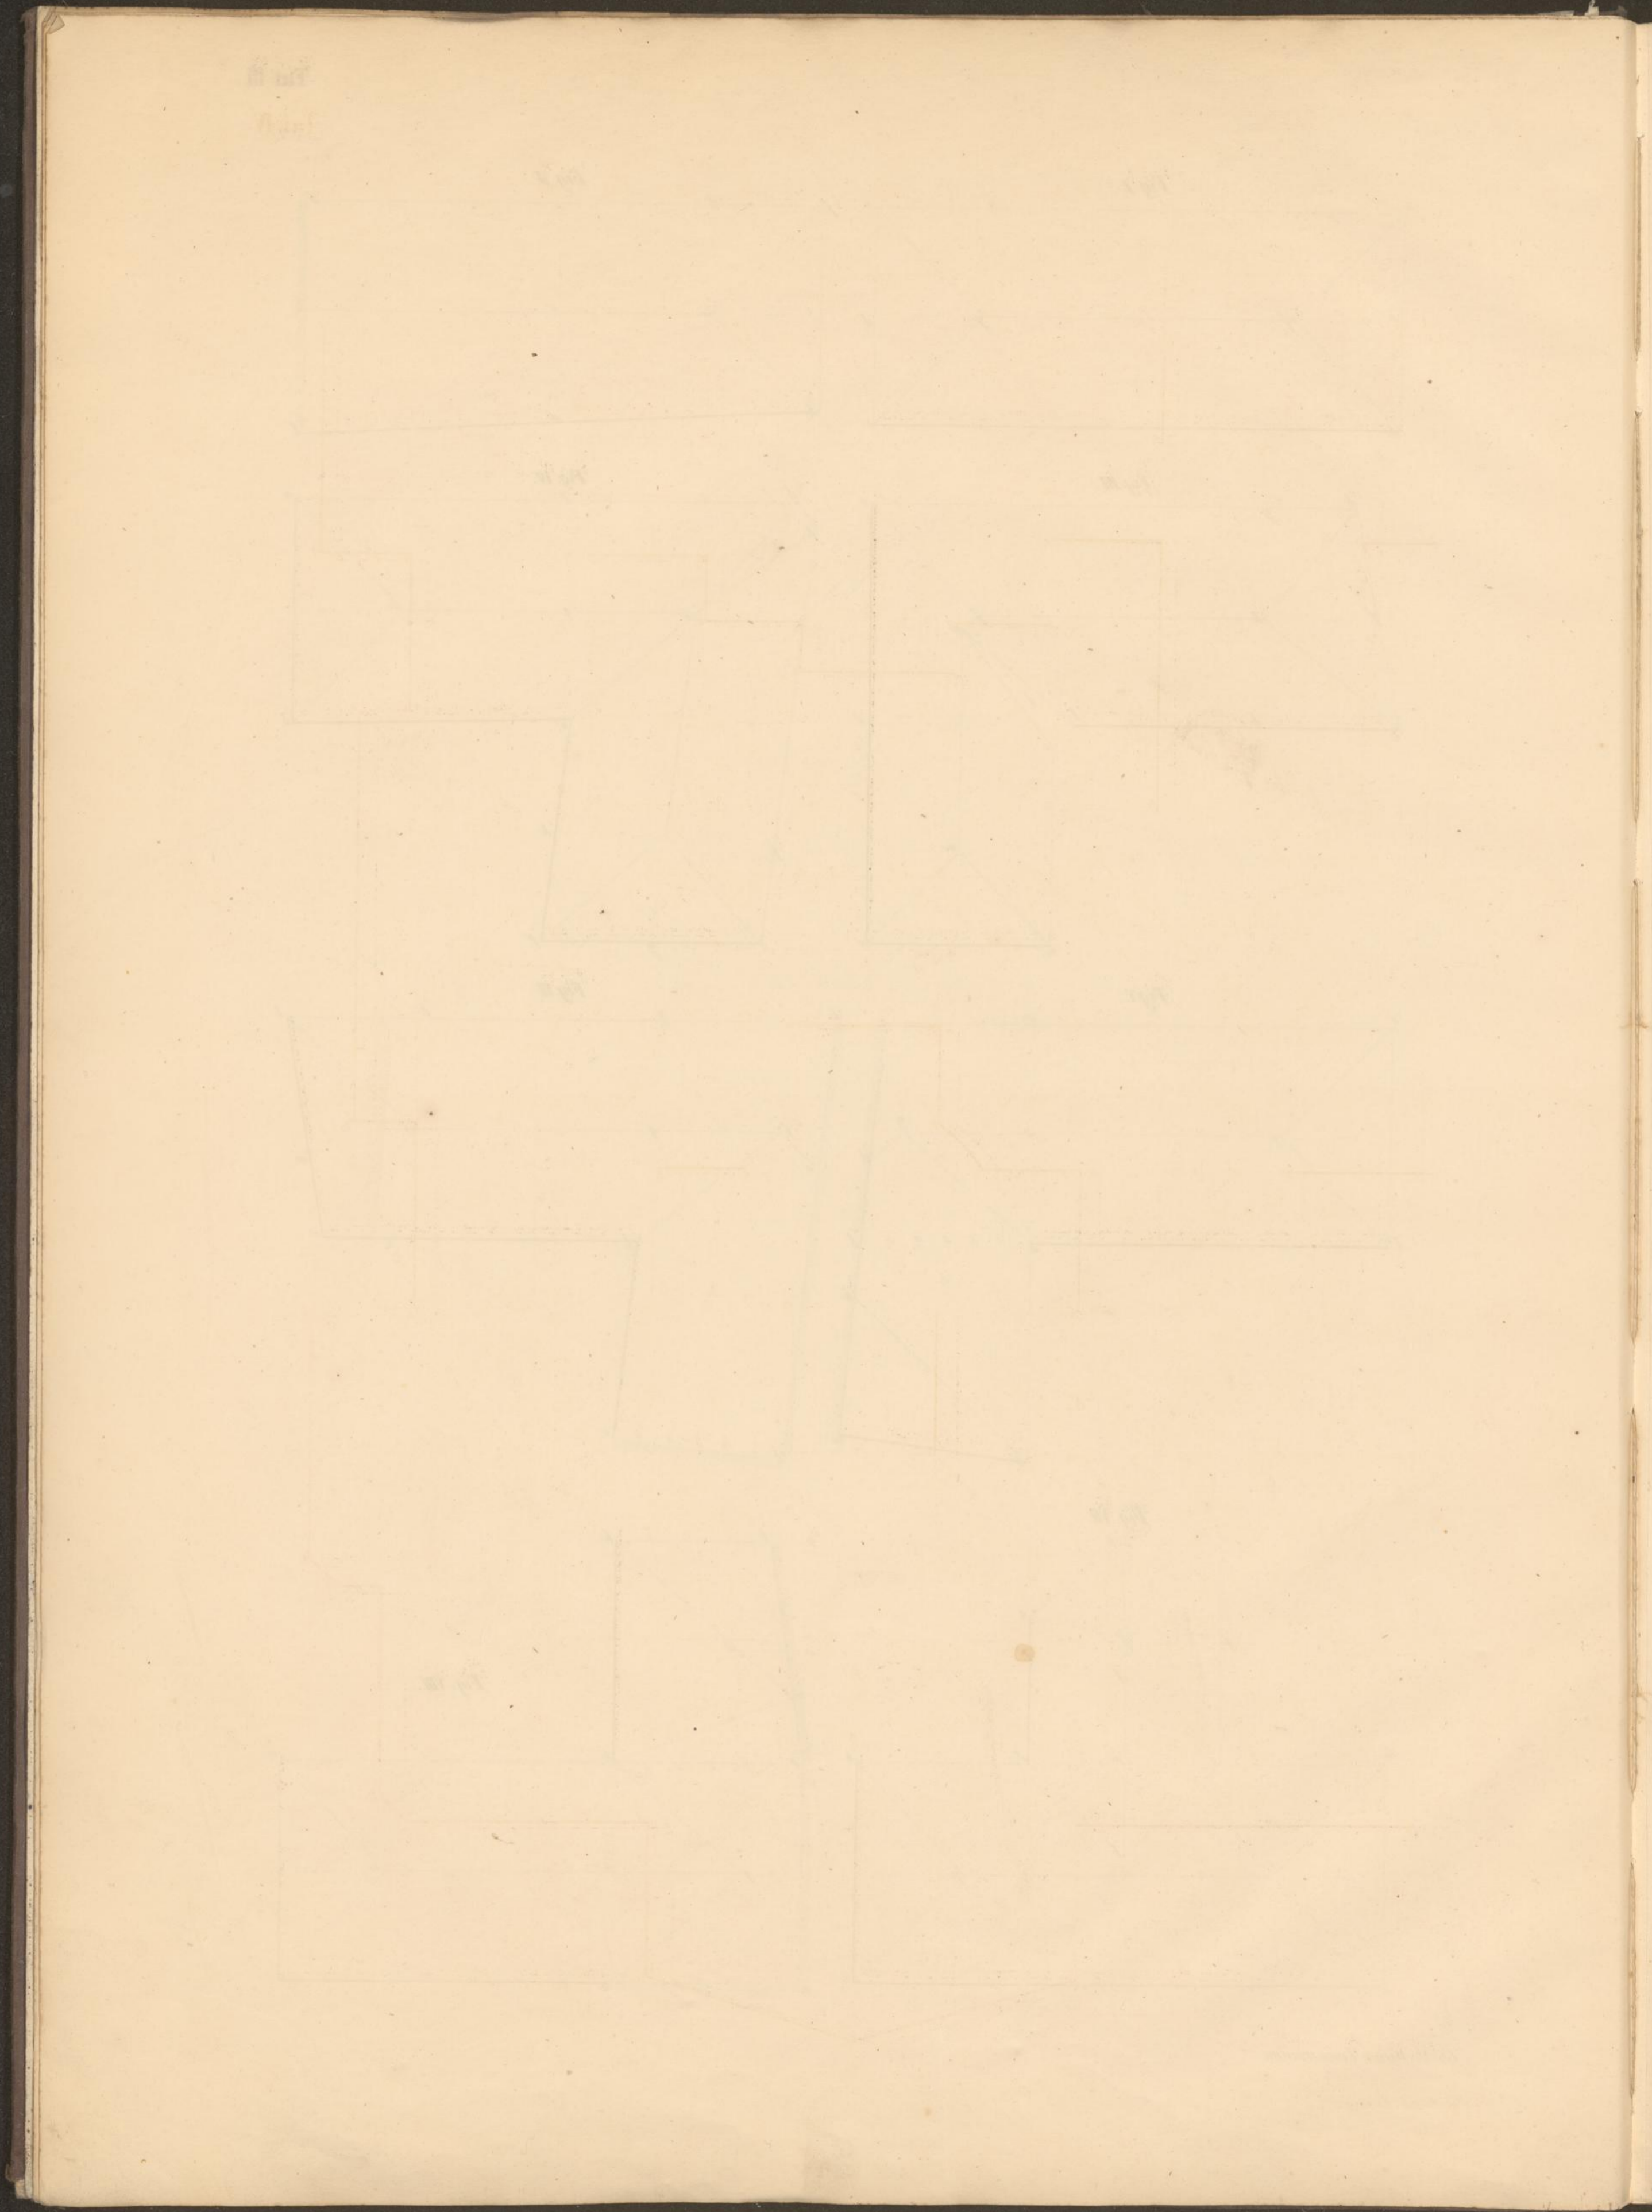

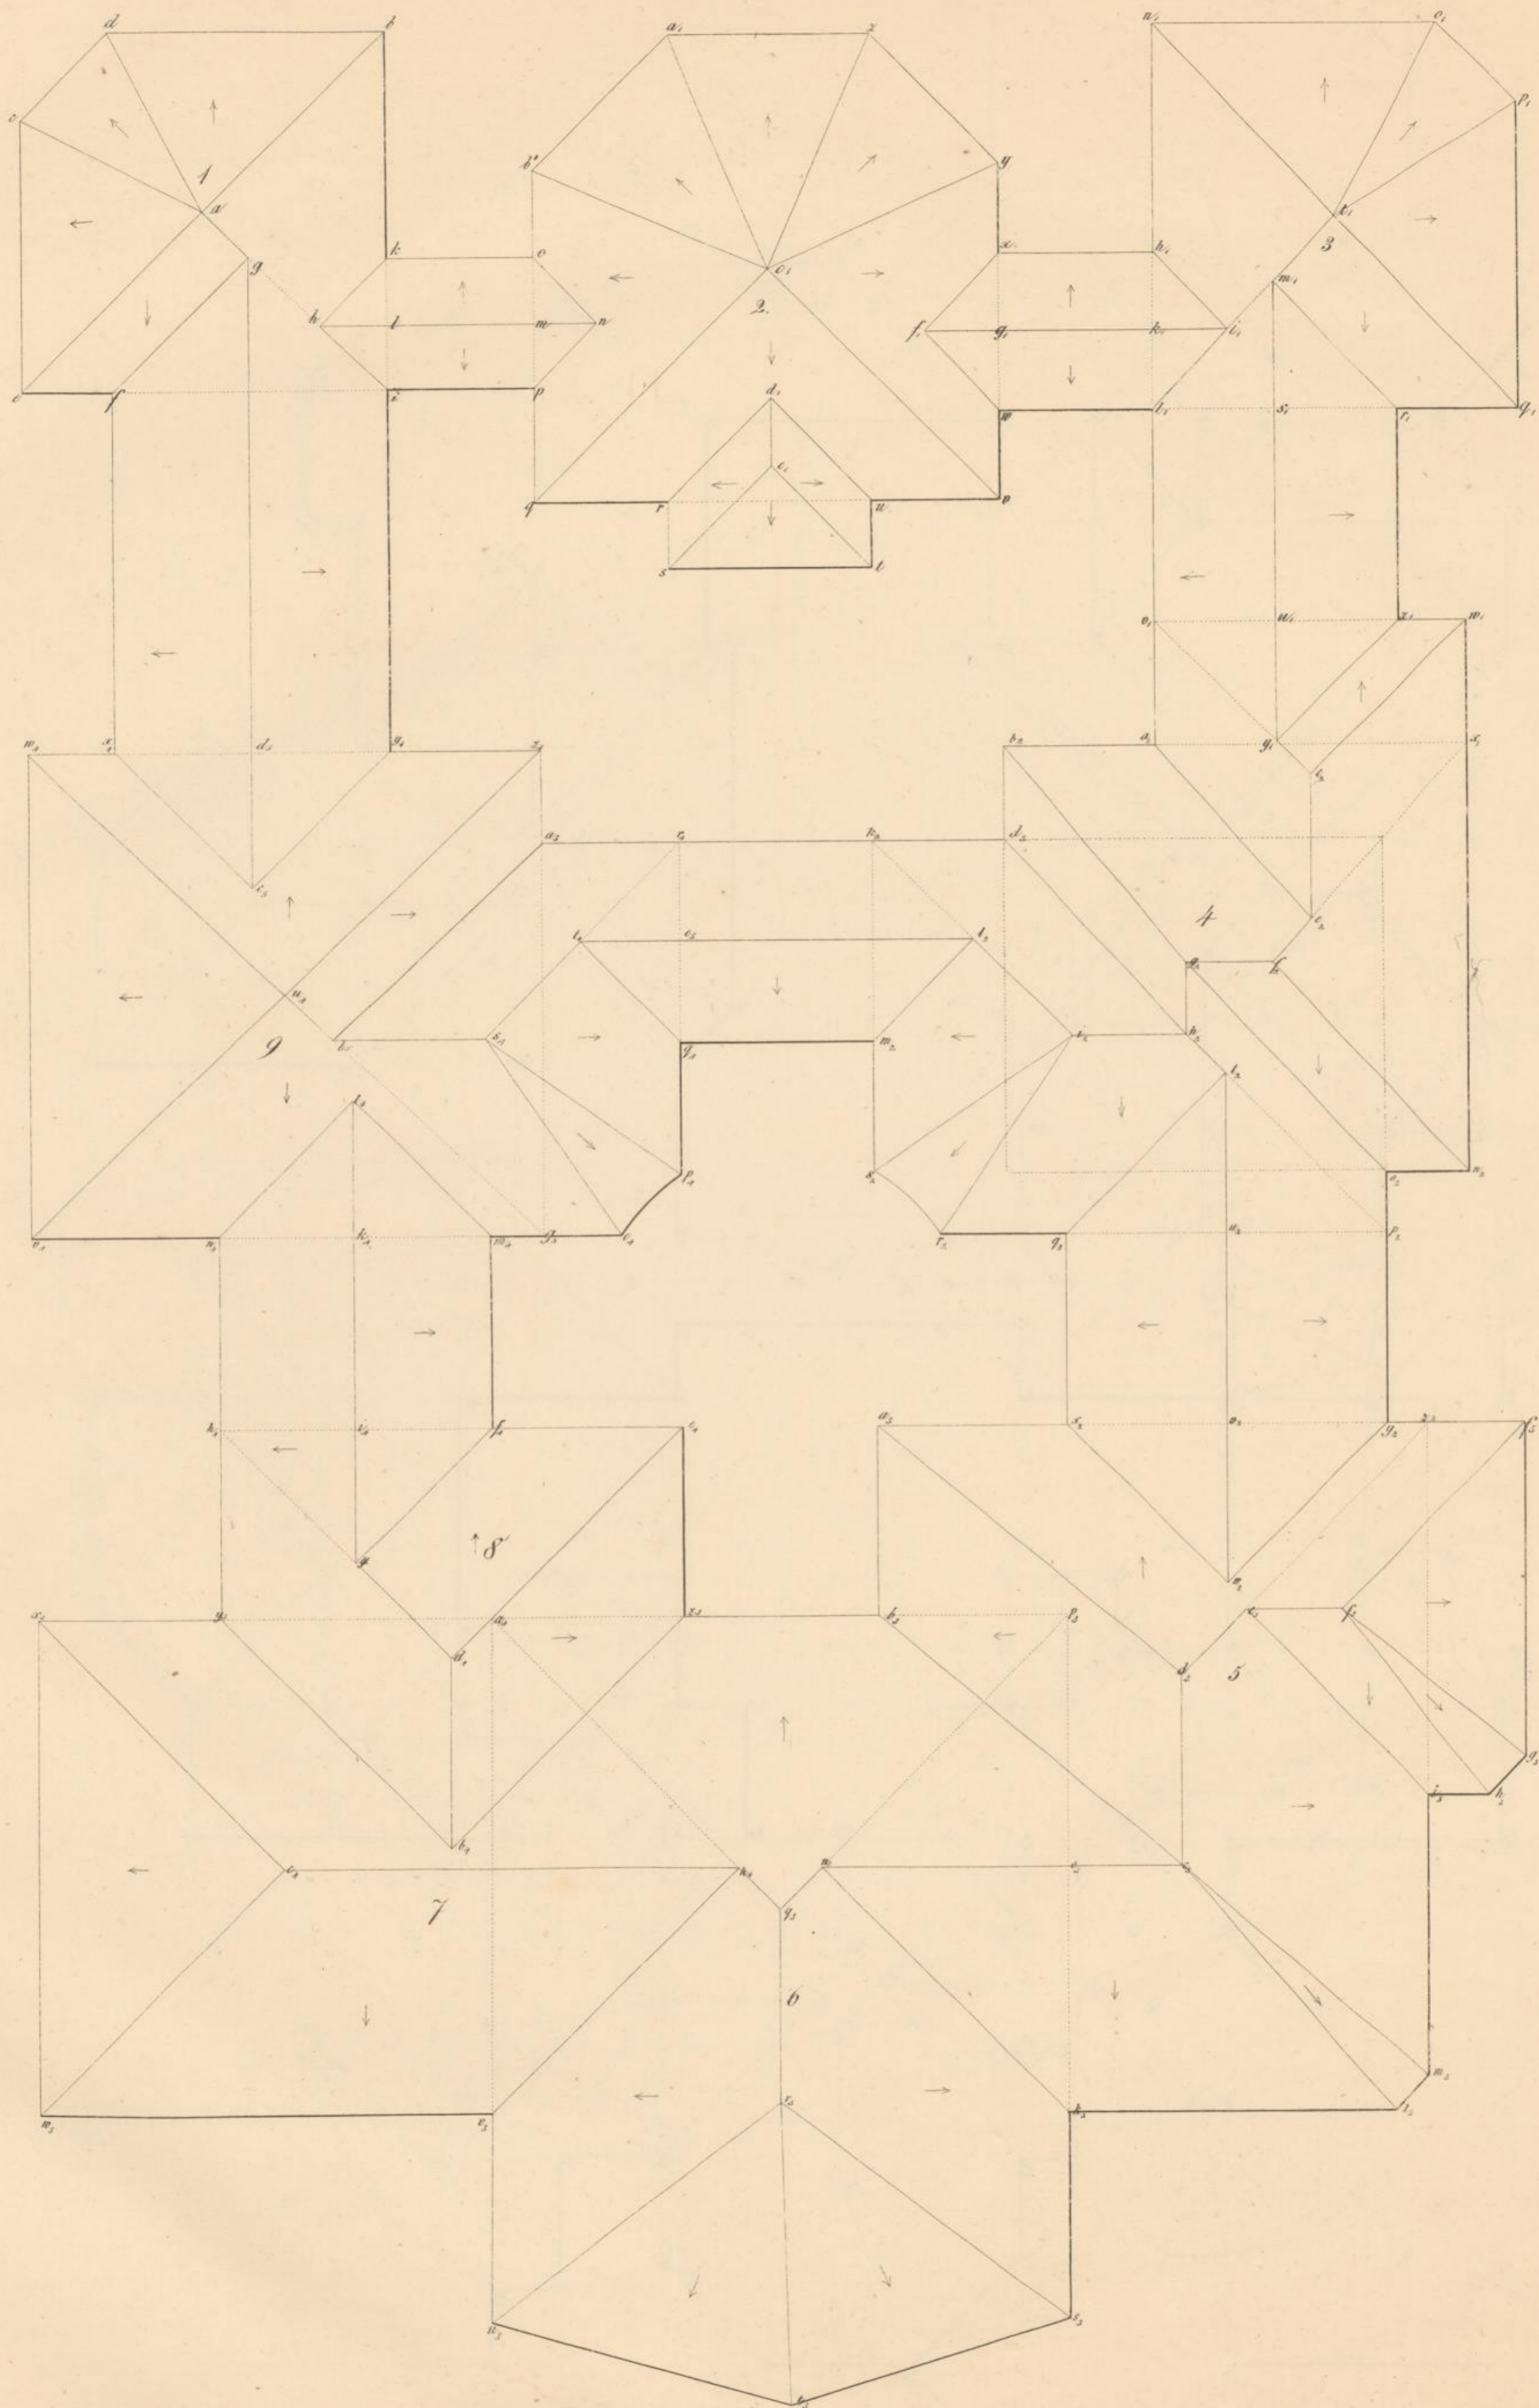


111
111

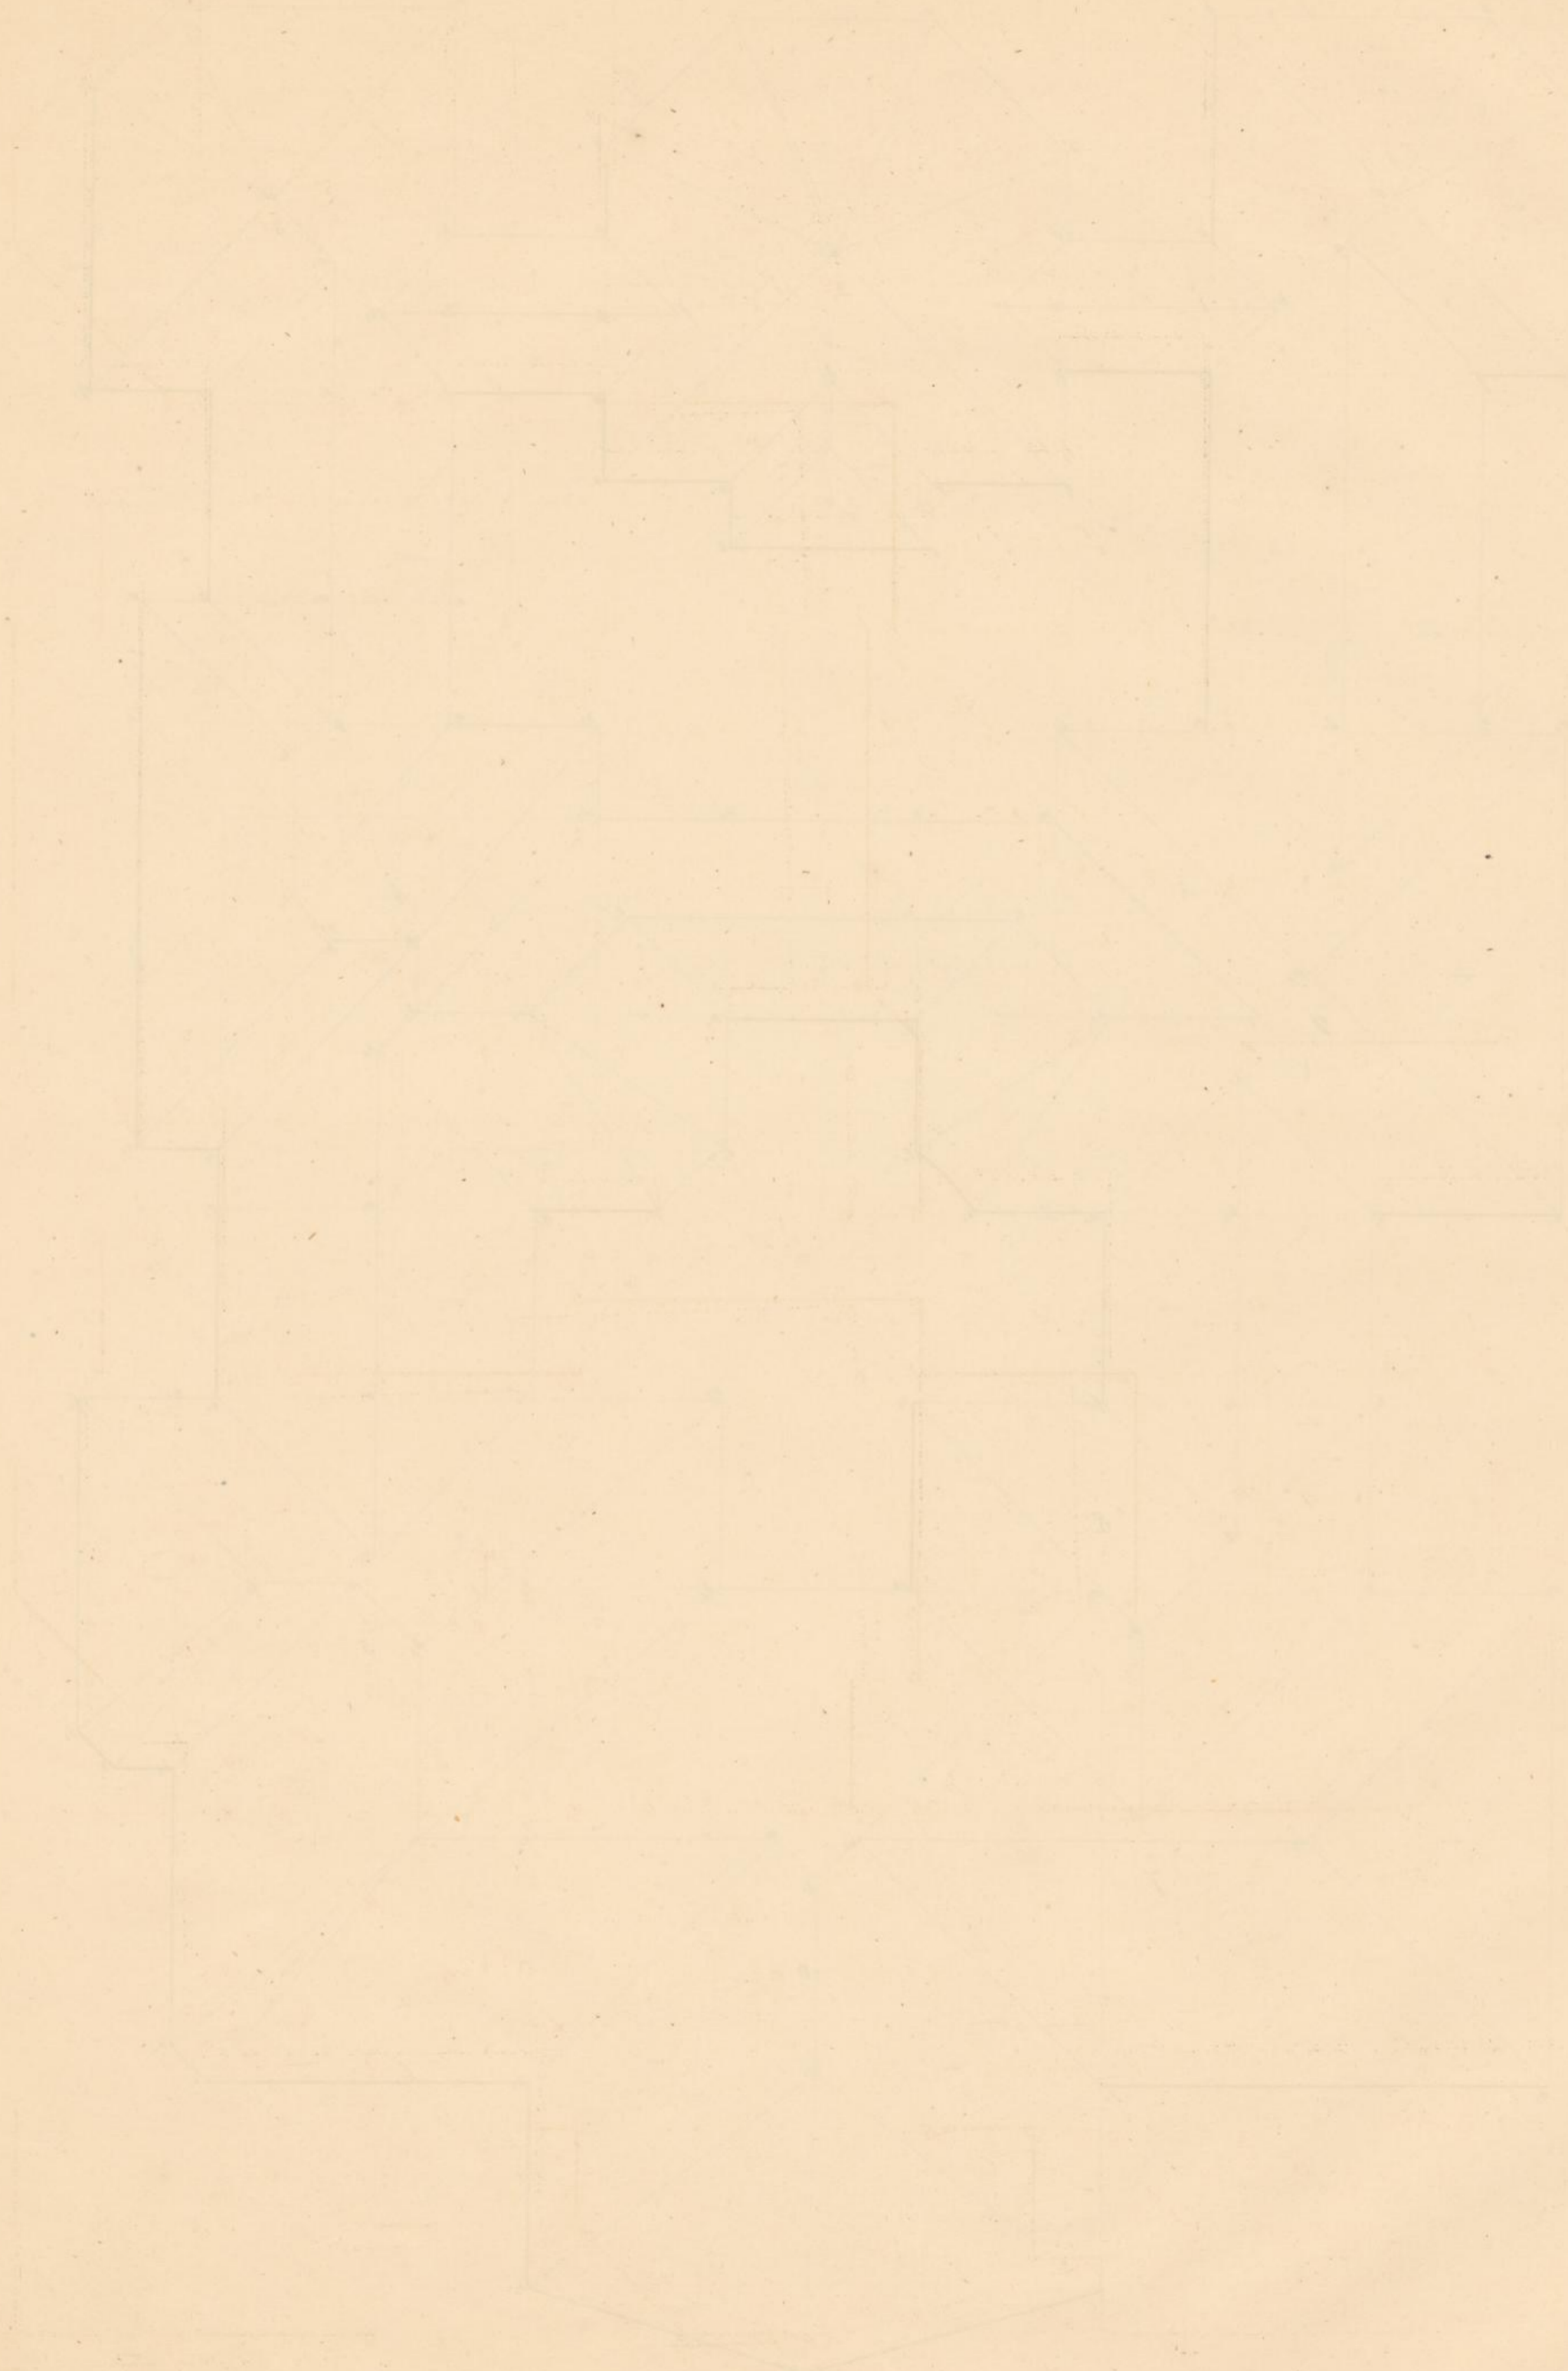


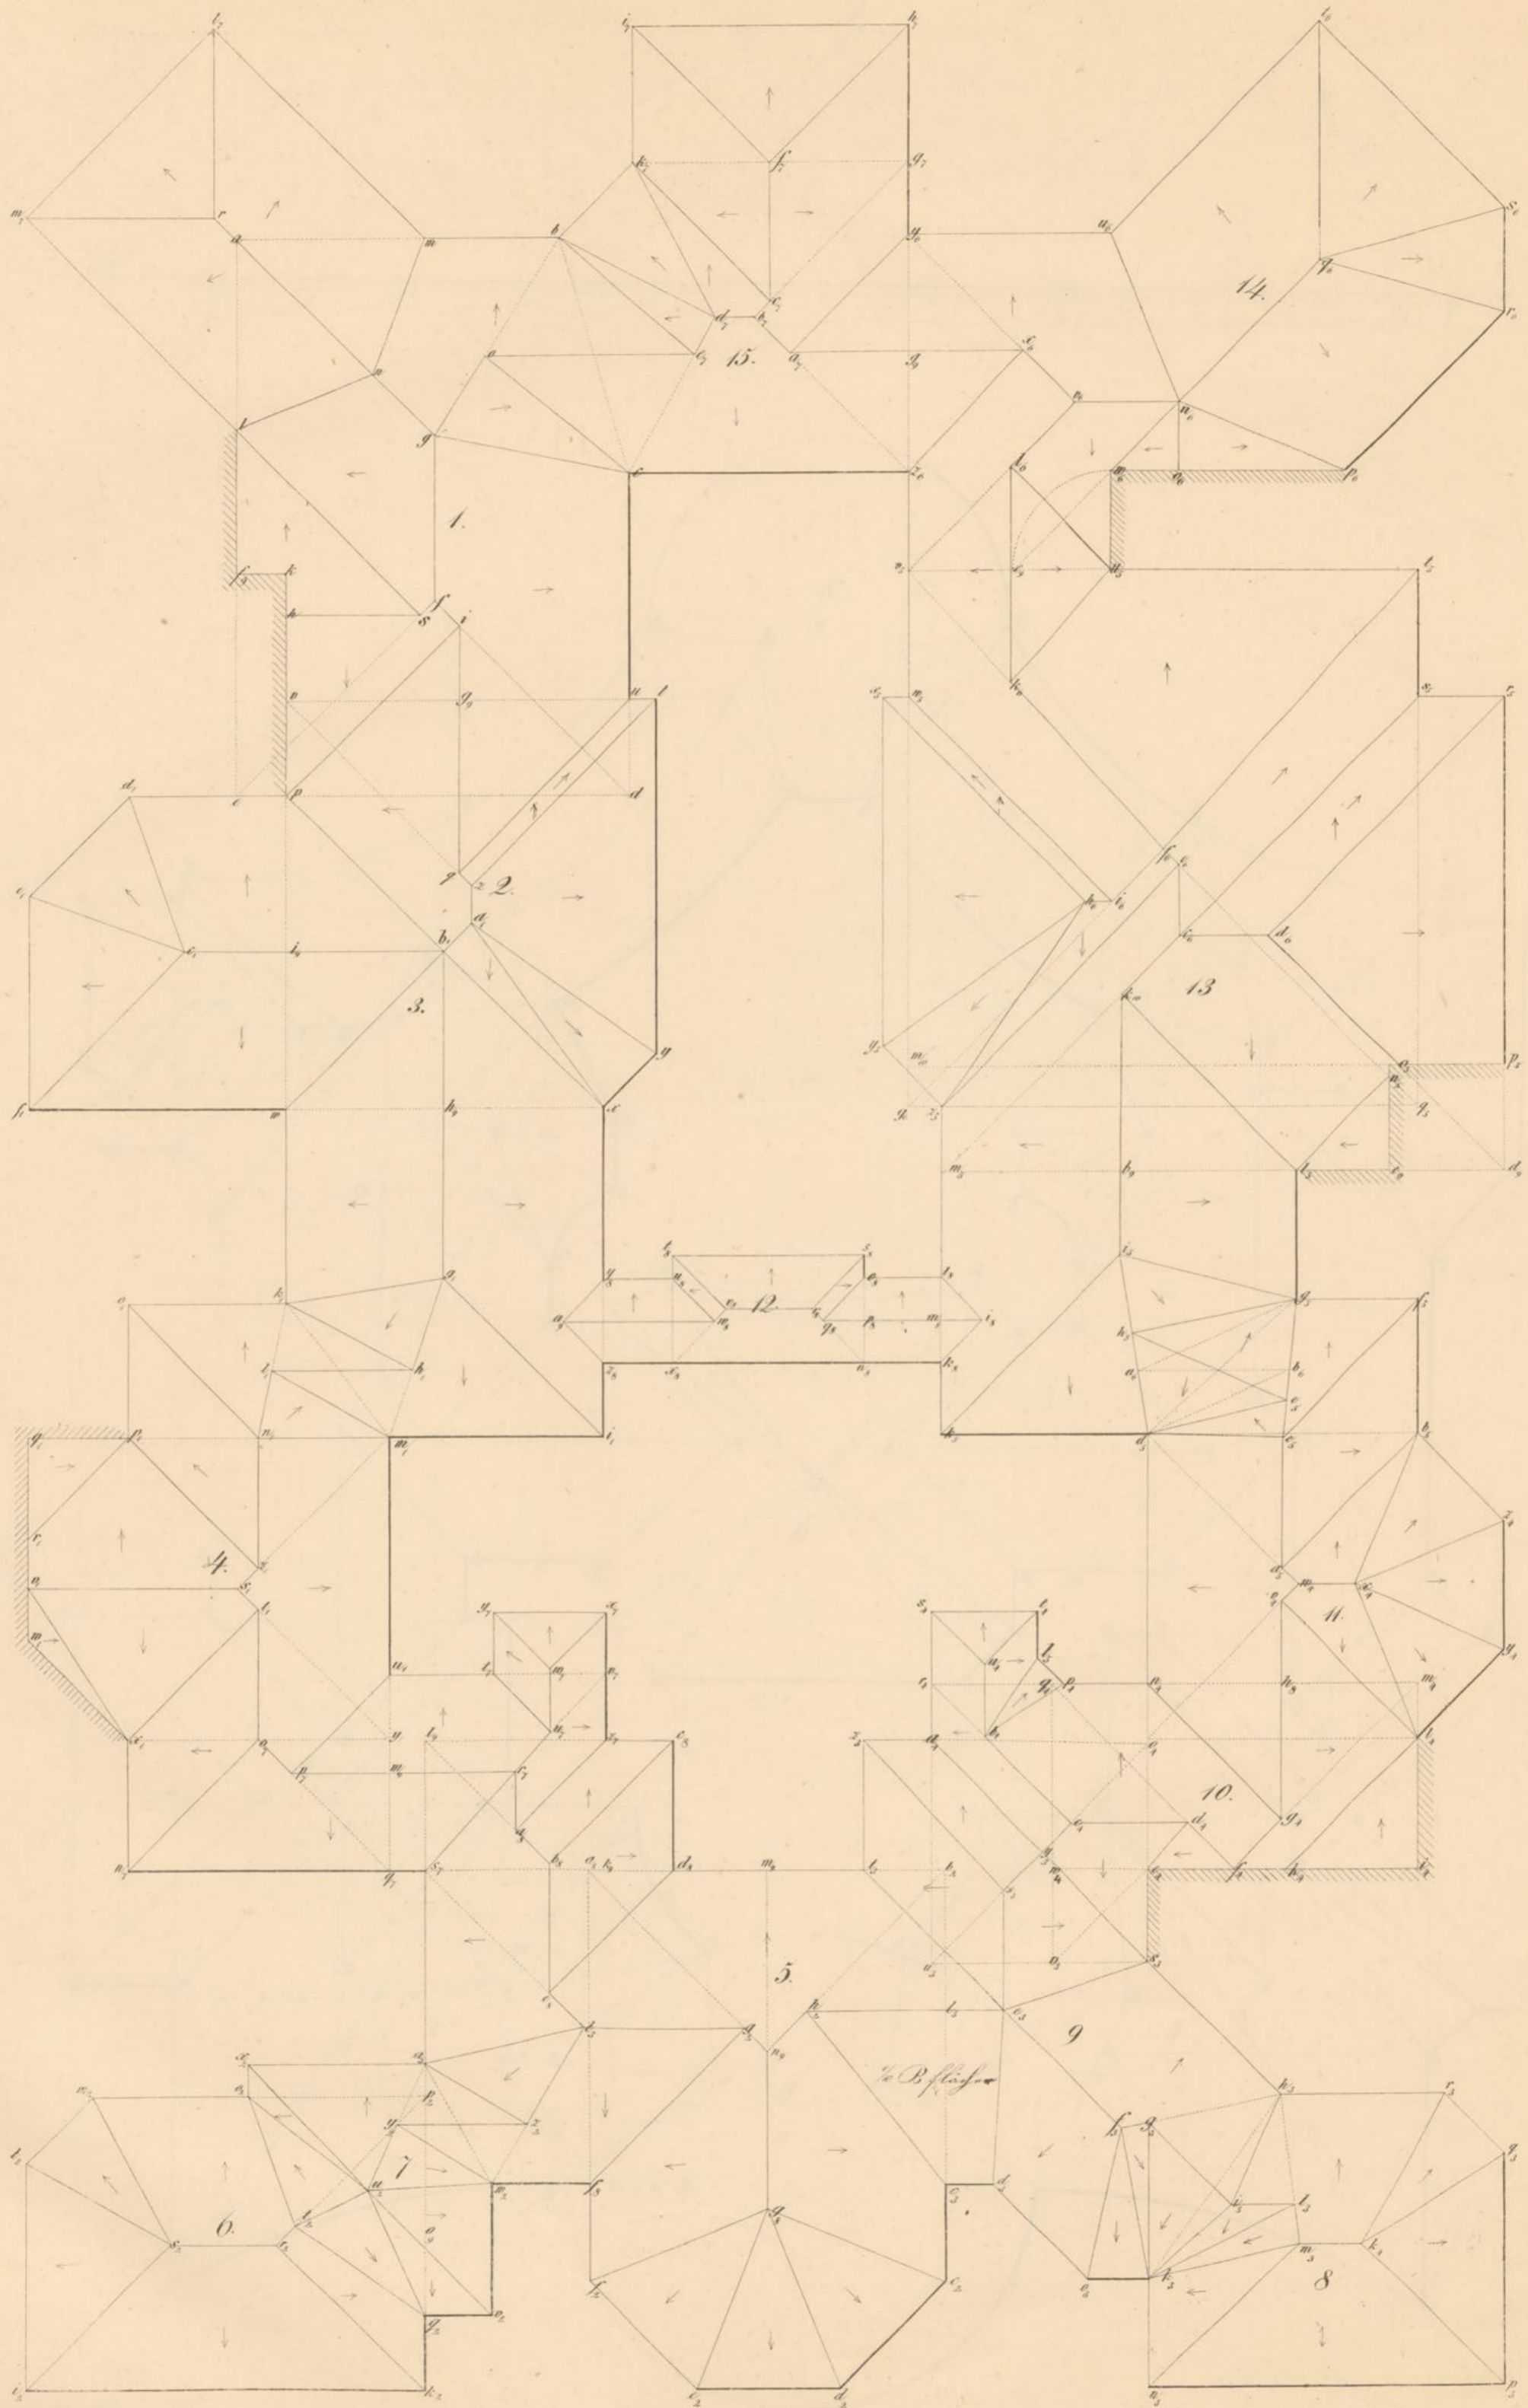


1767


1767

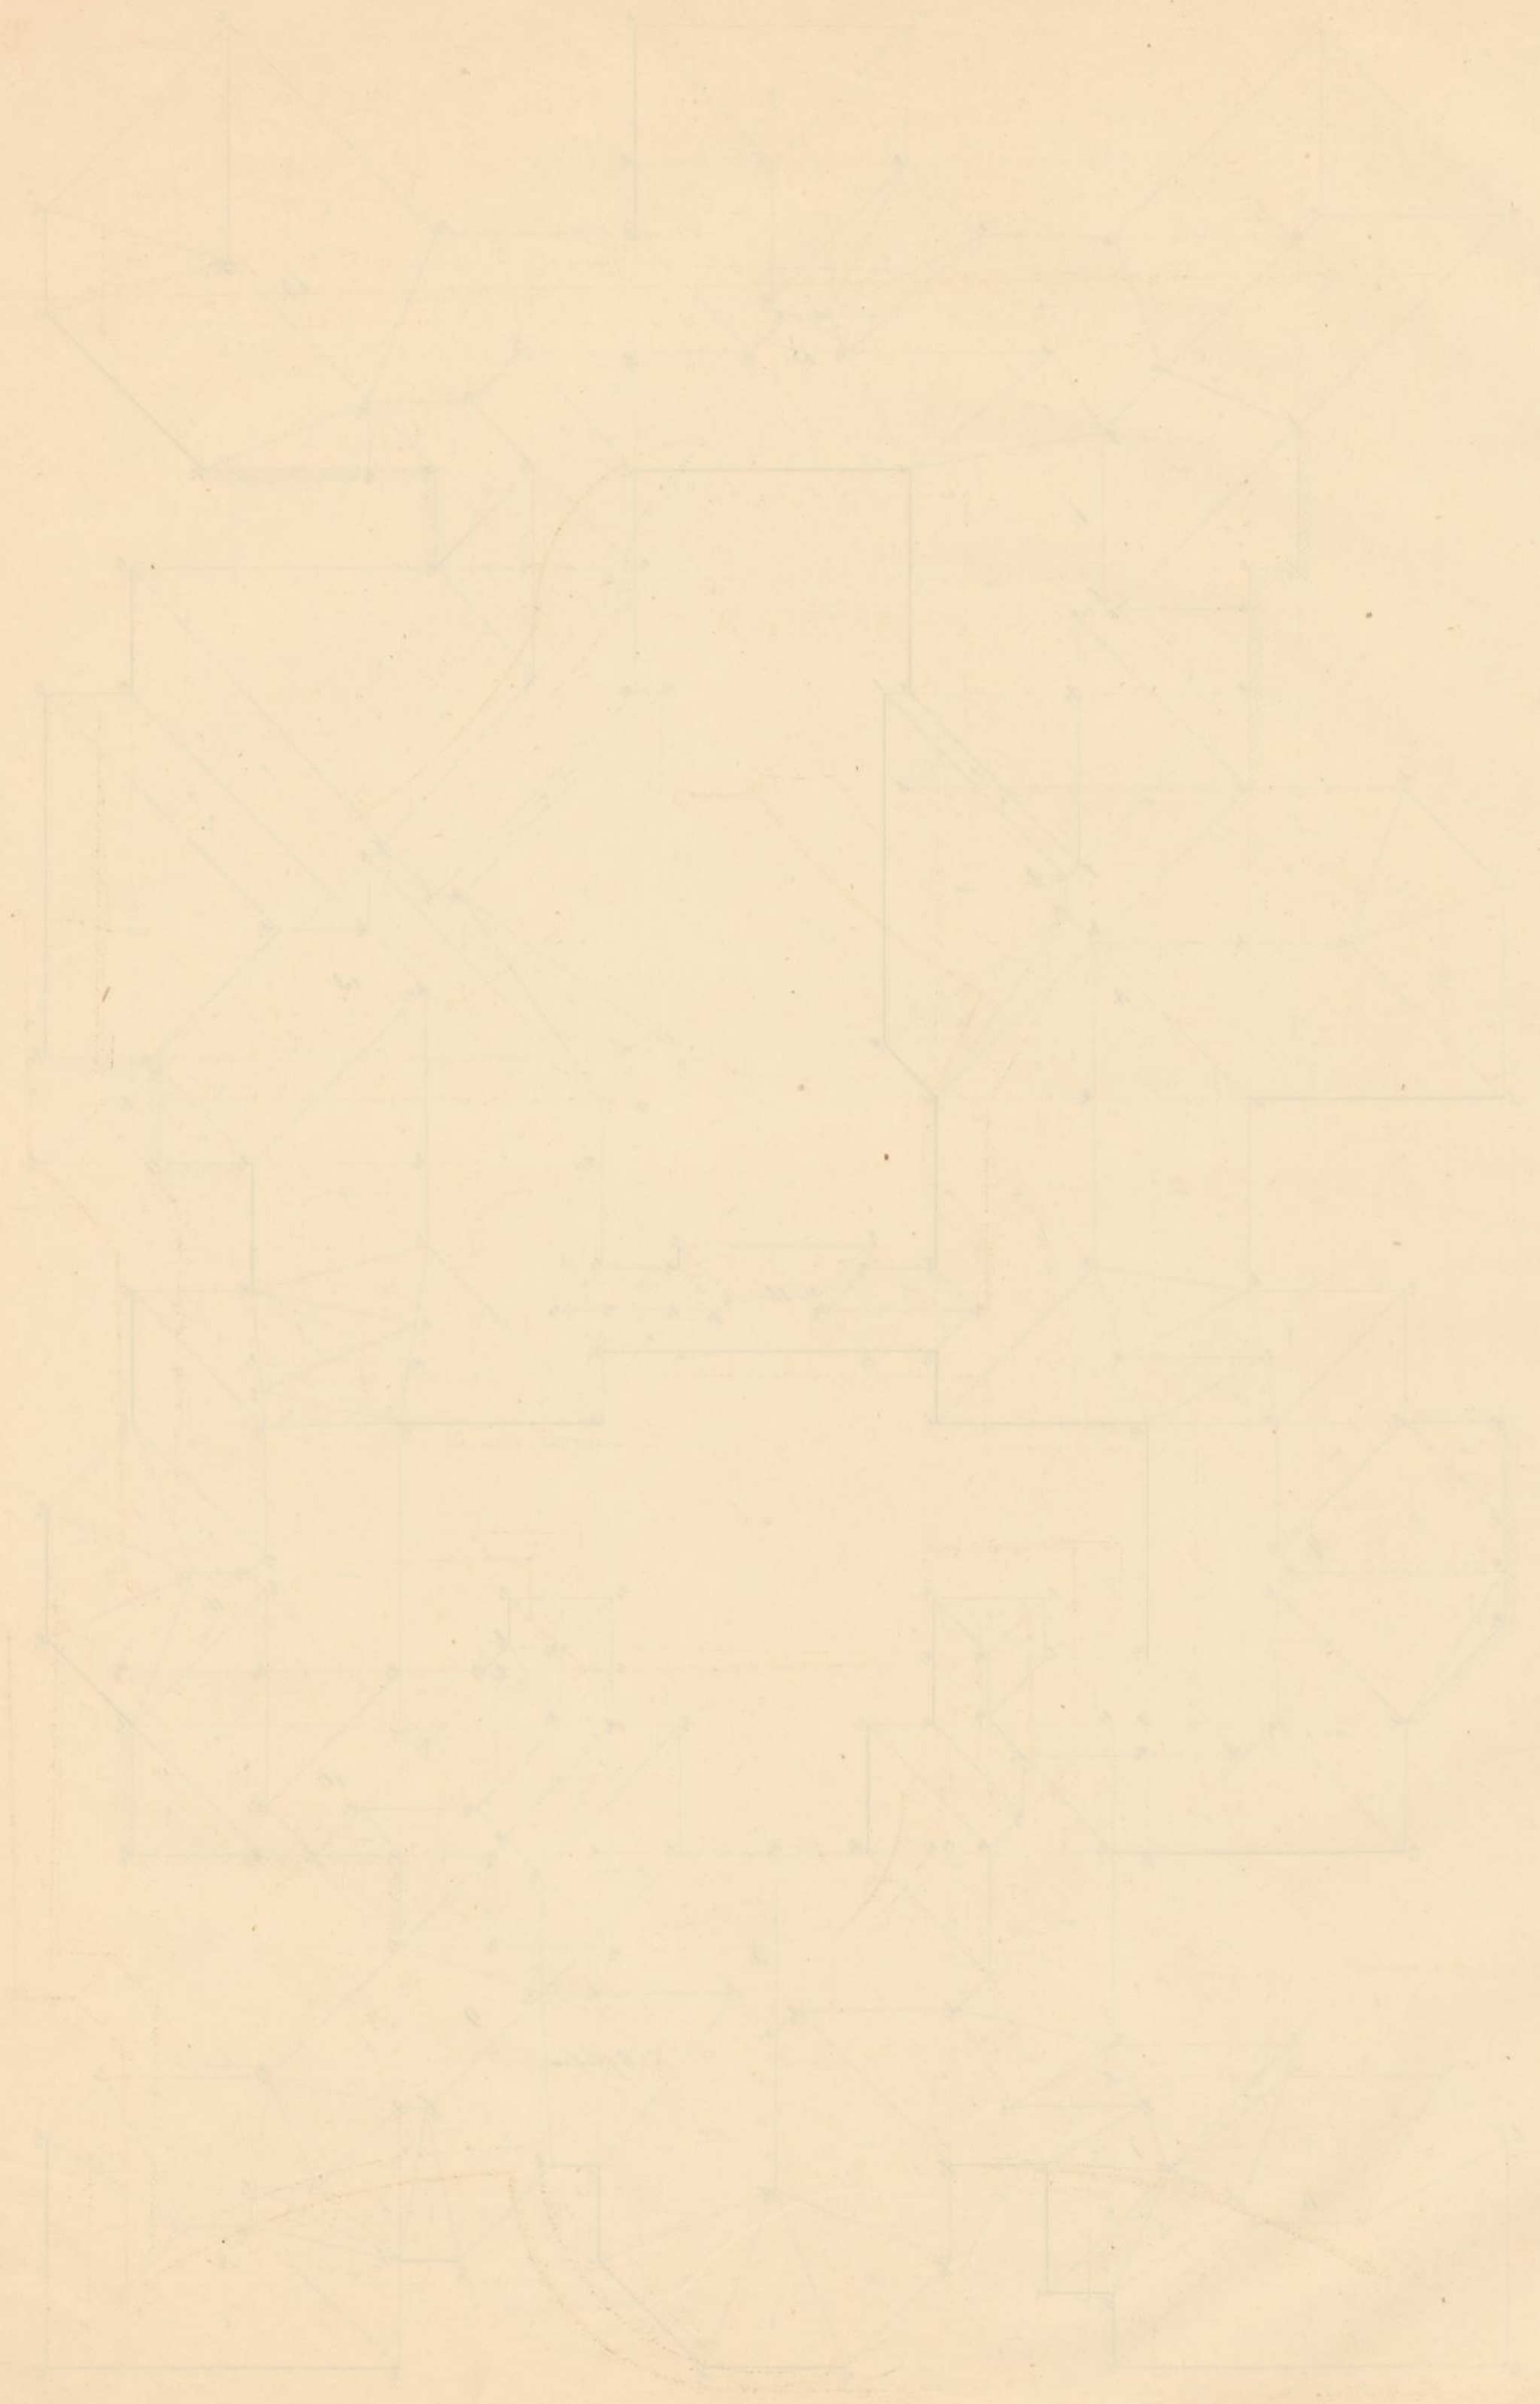



1767

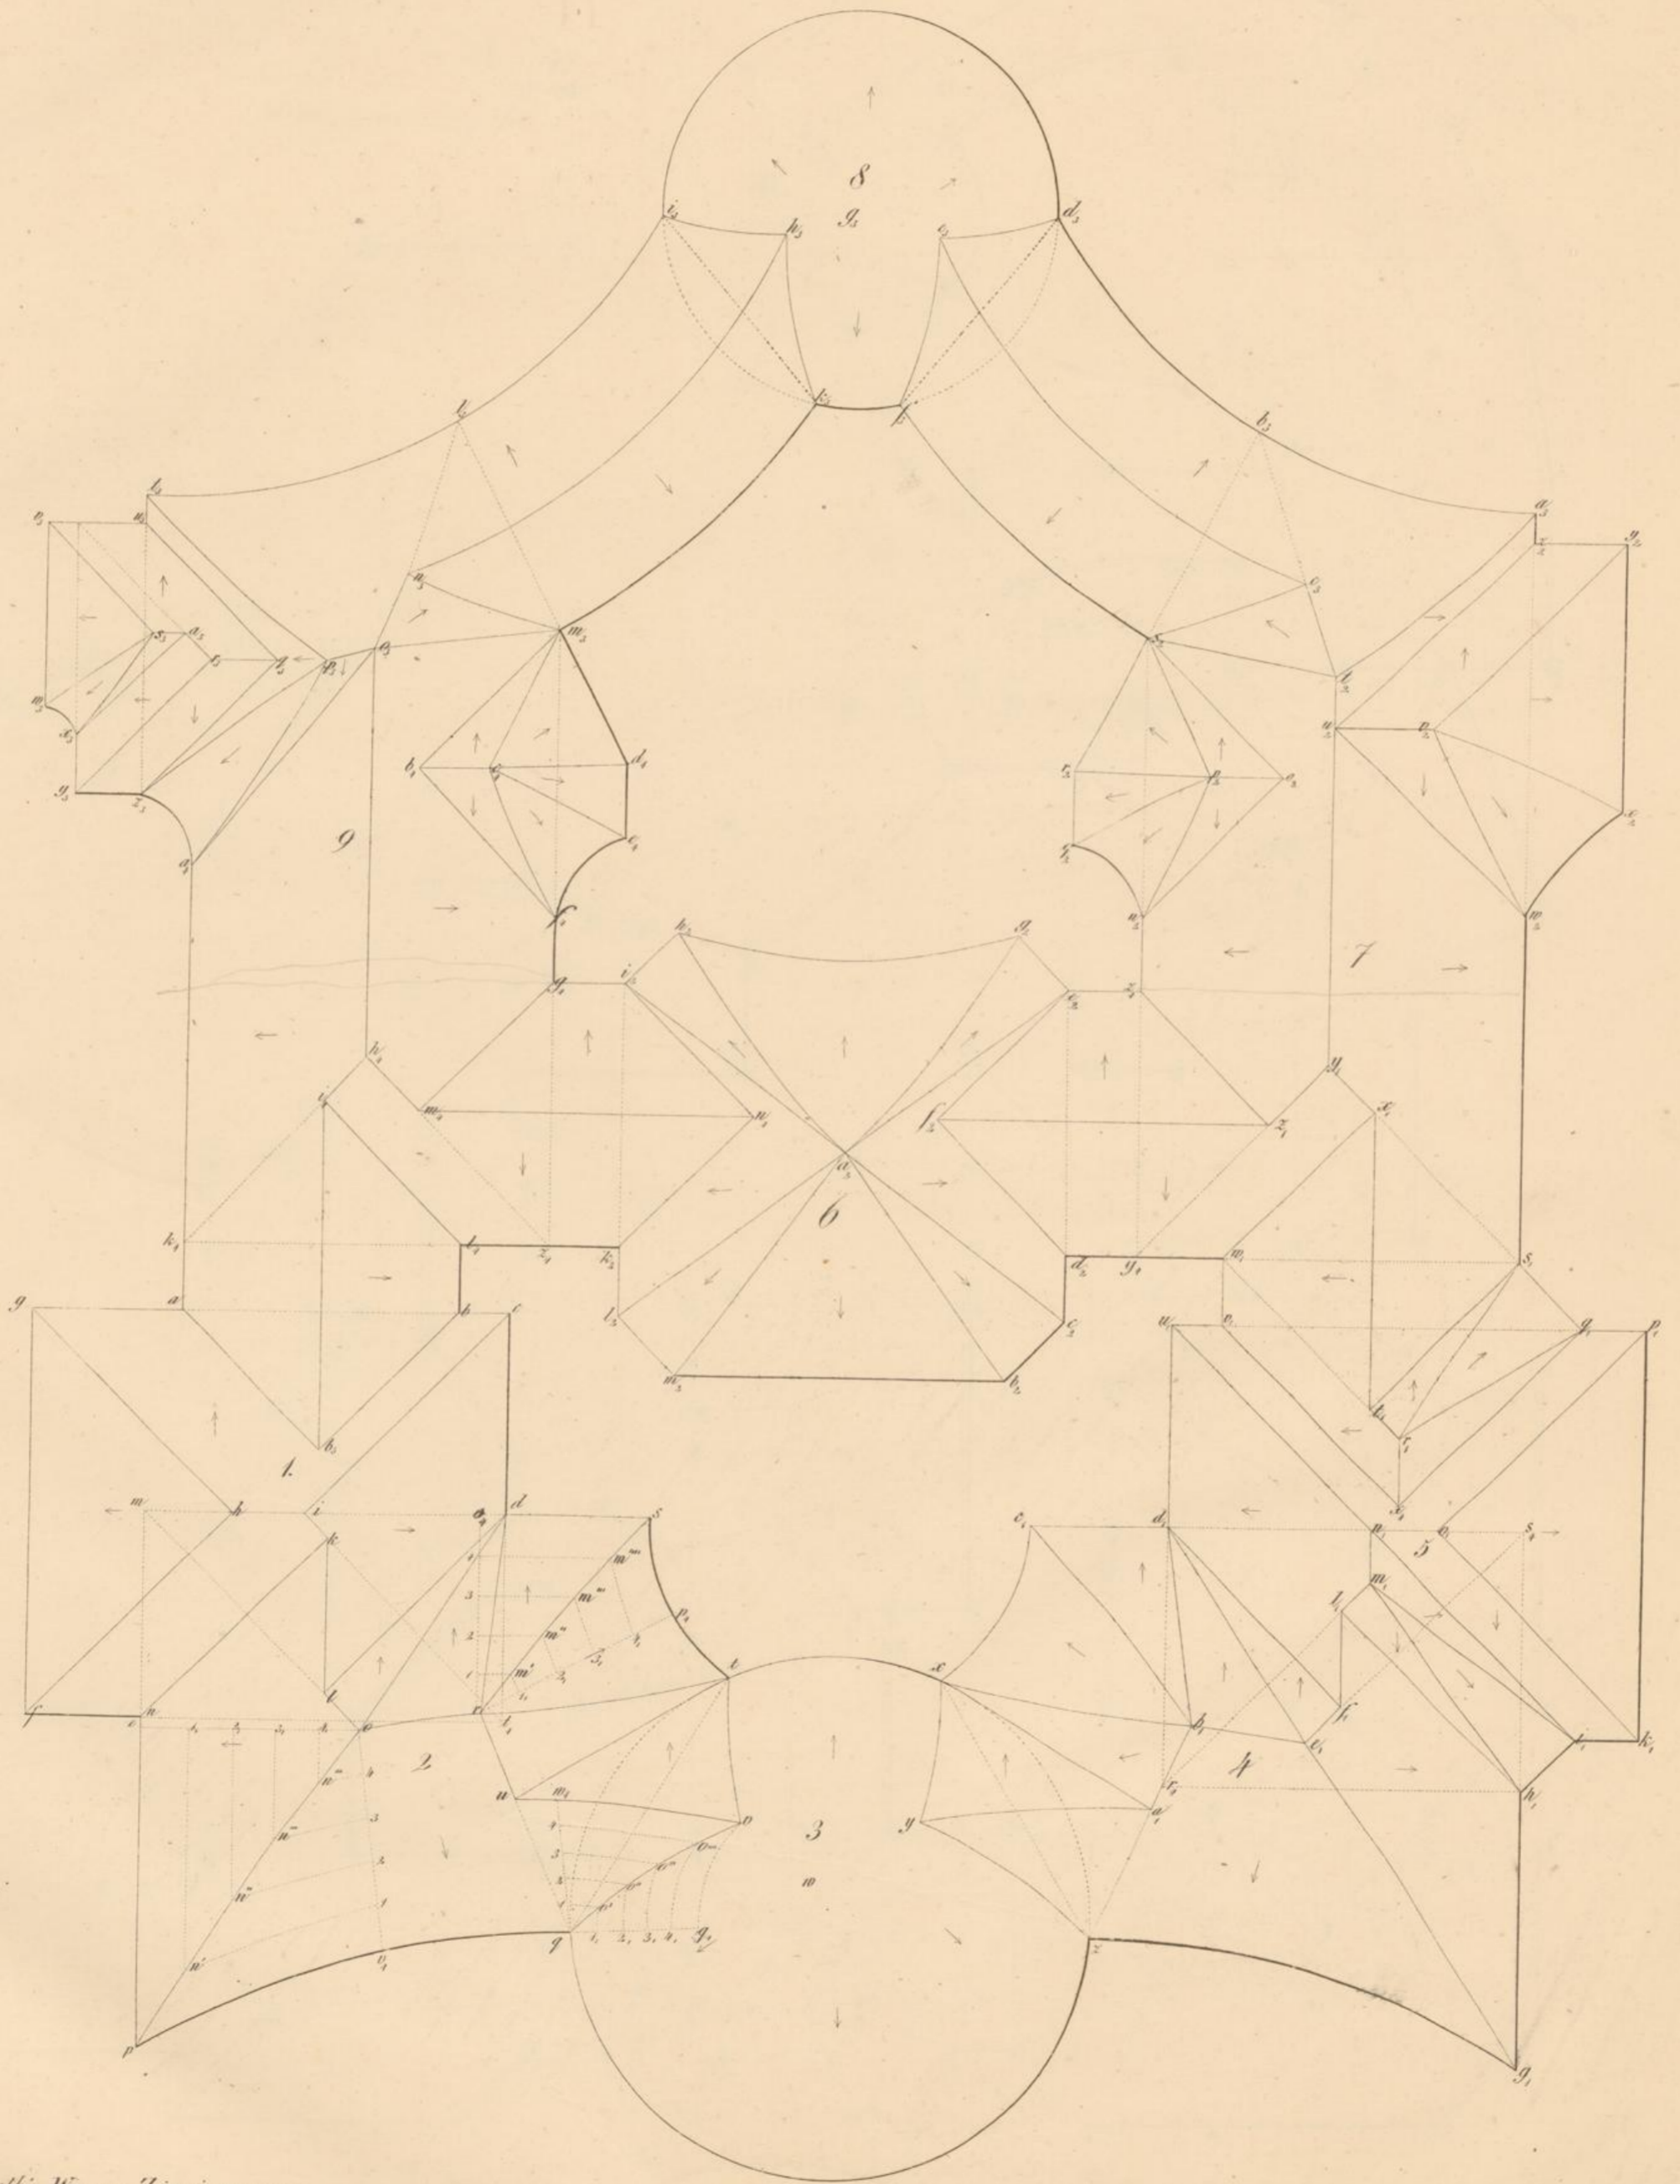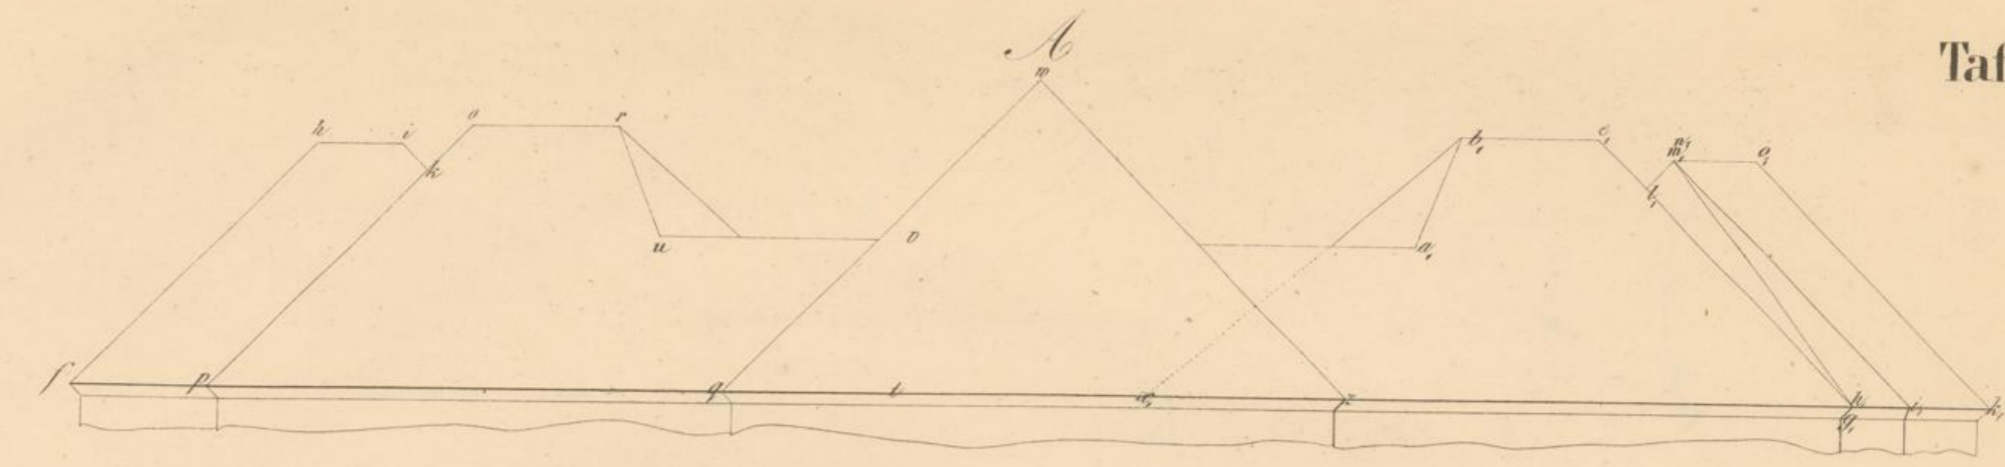


17

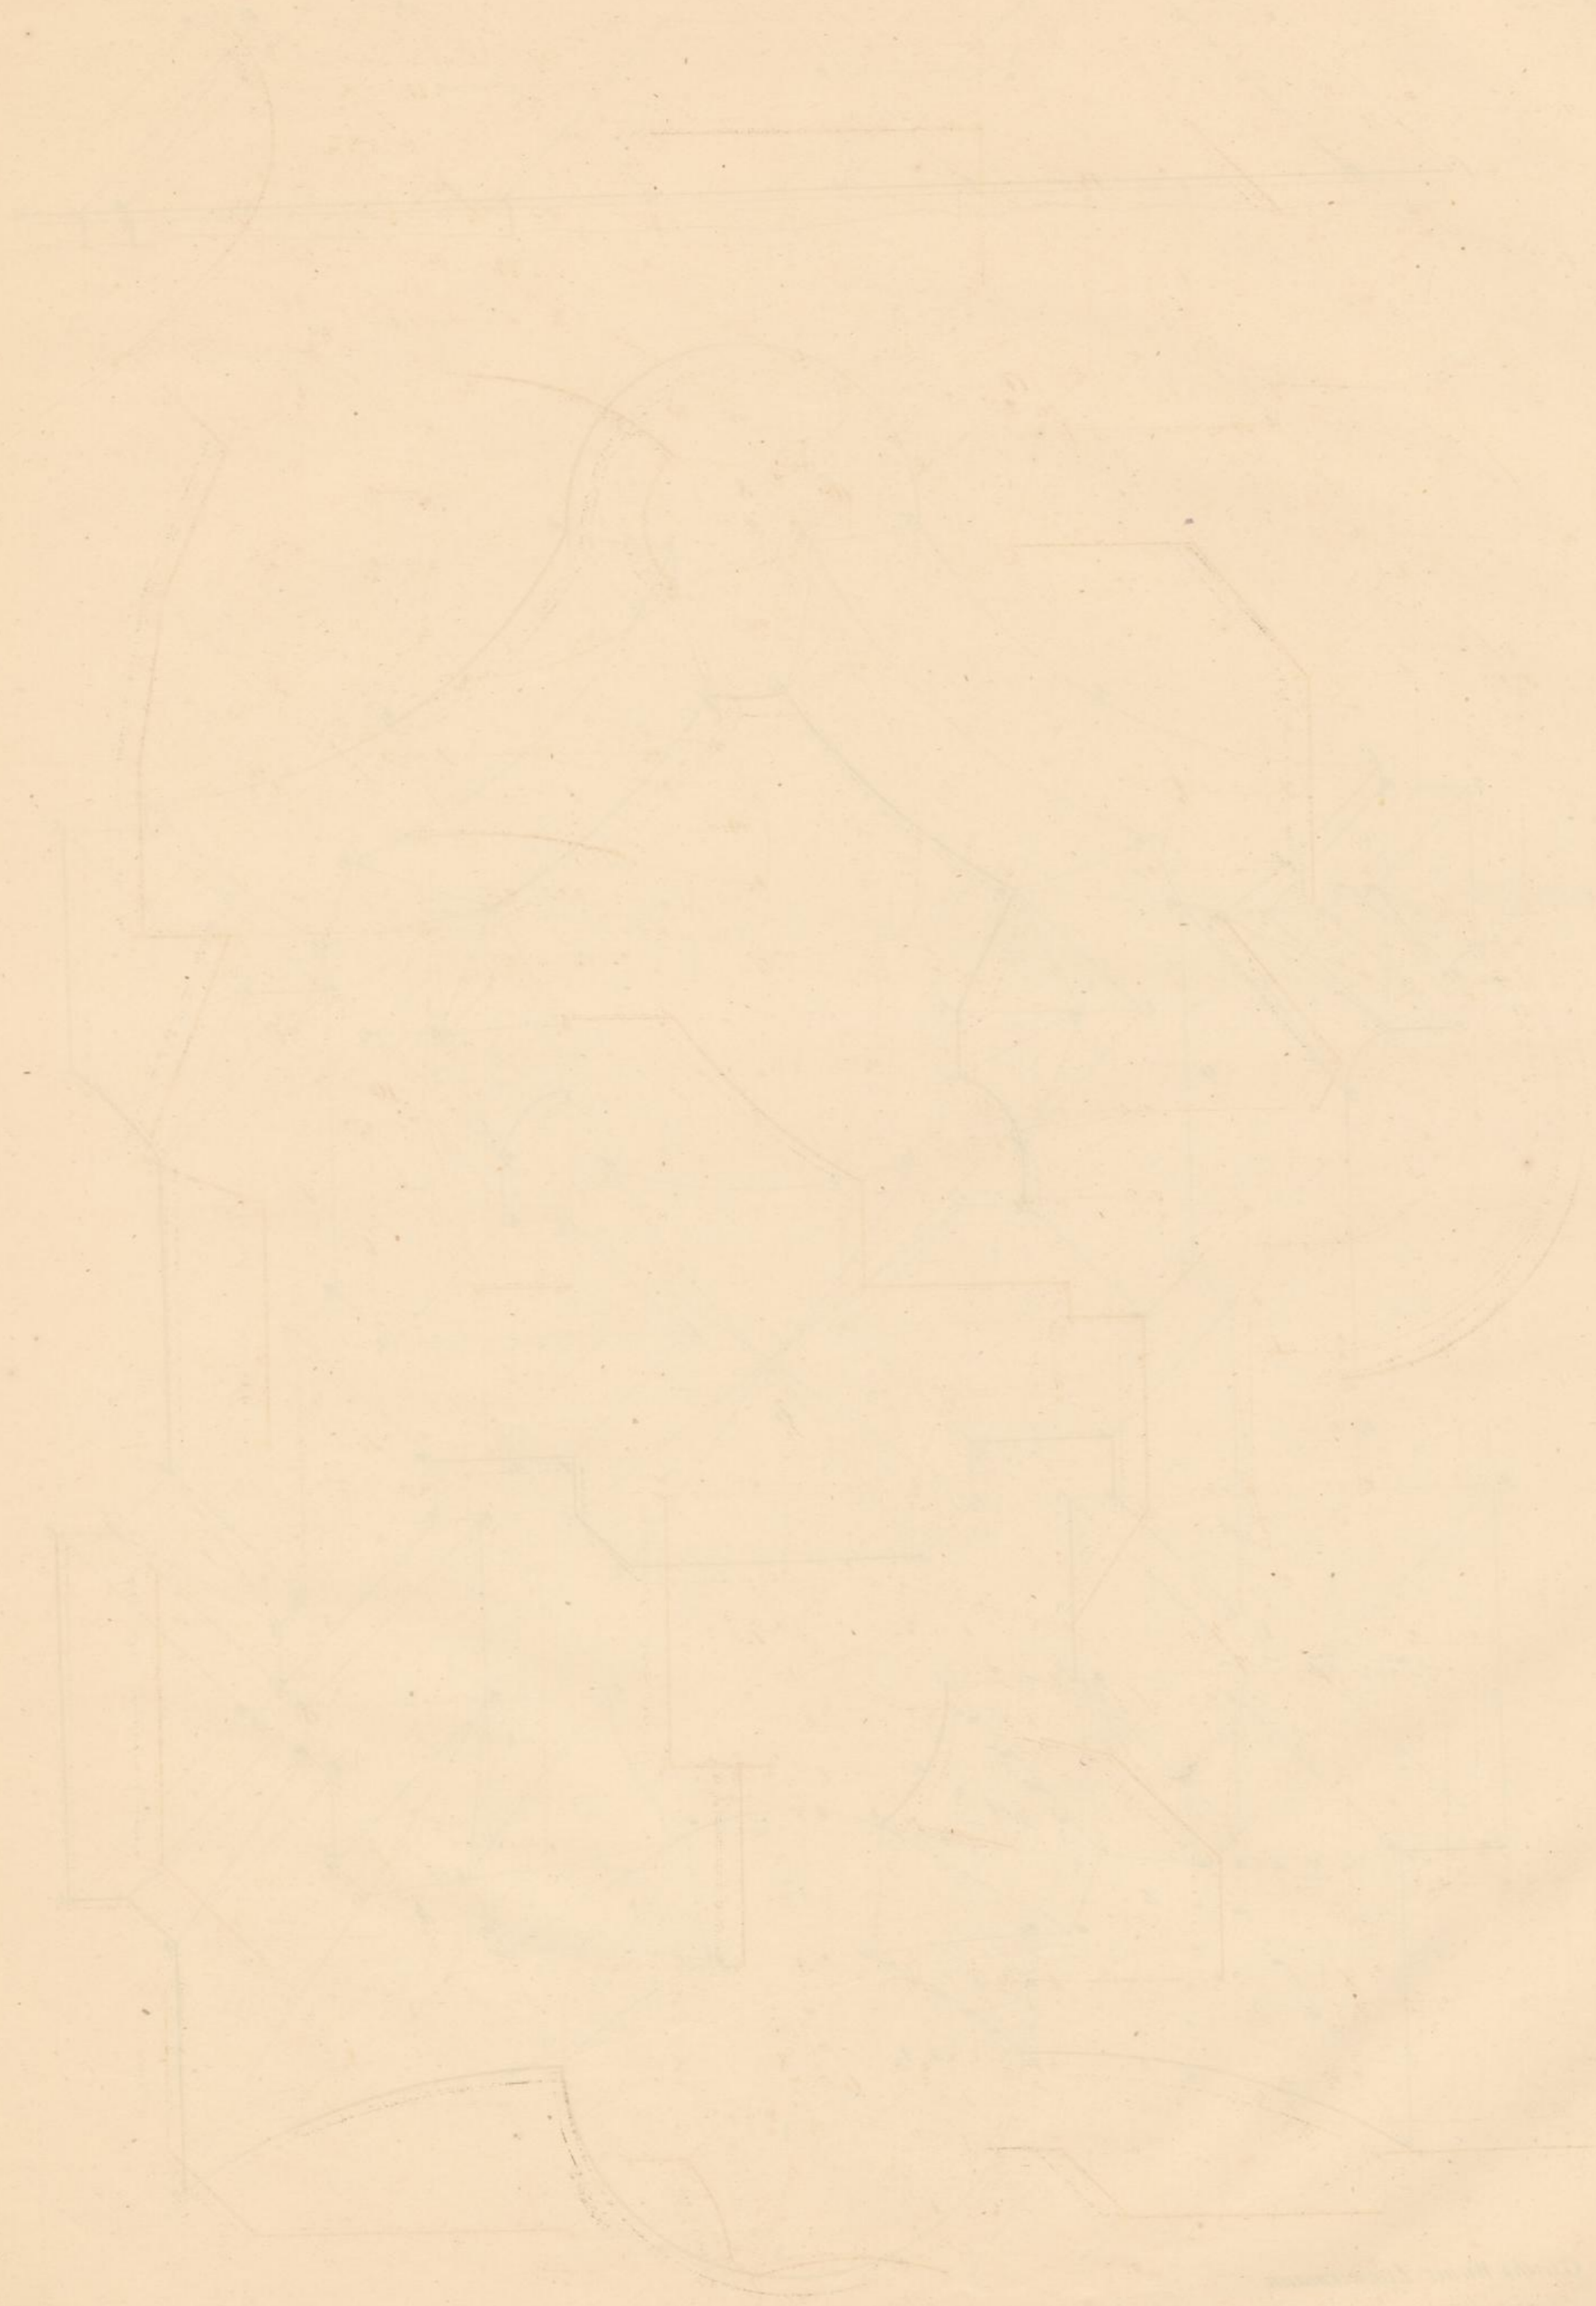

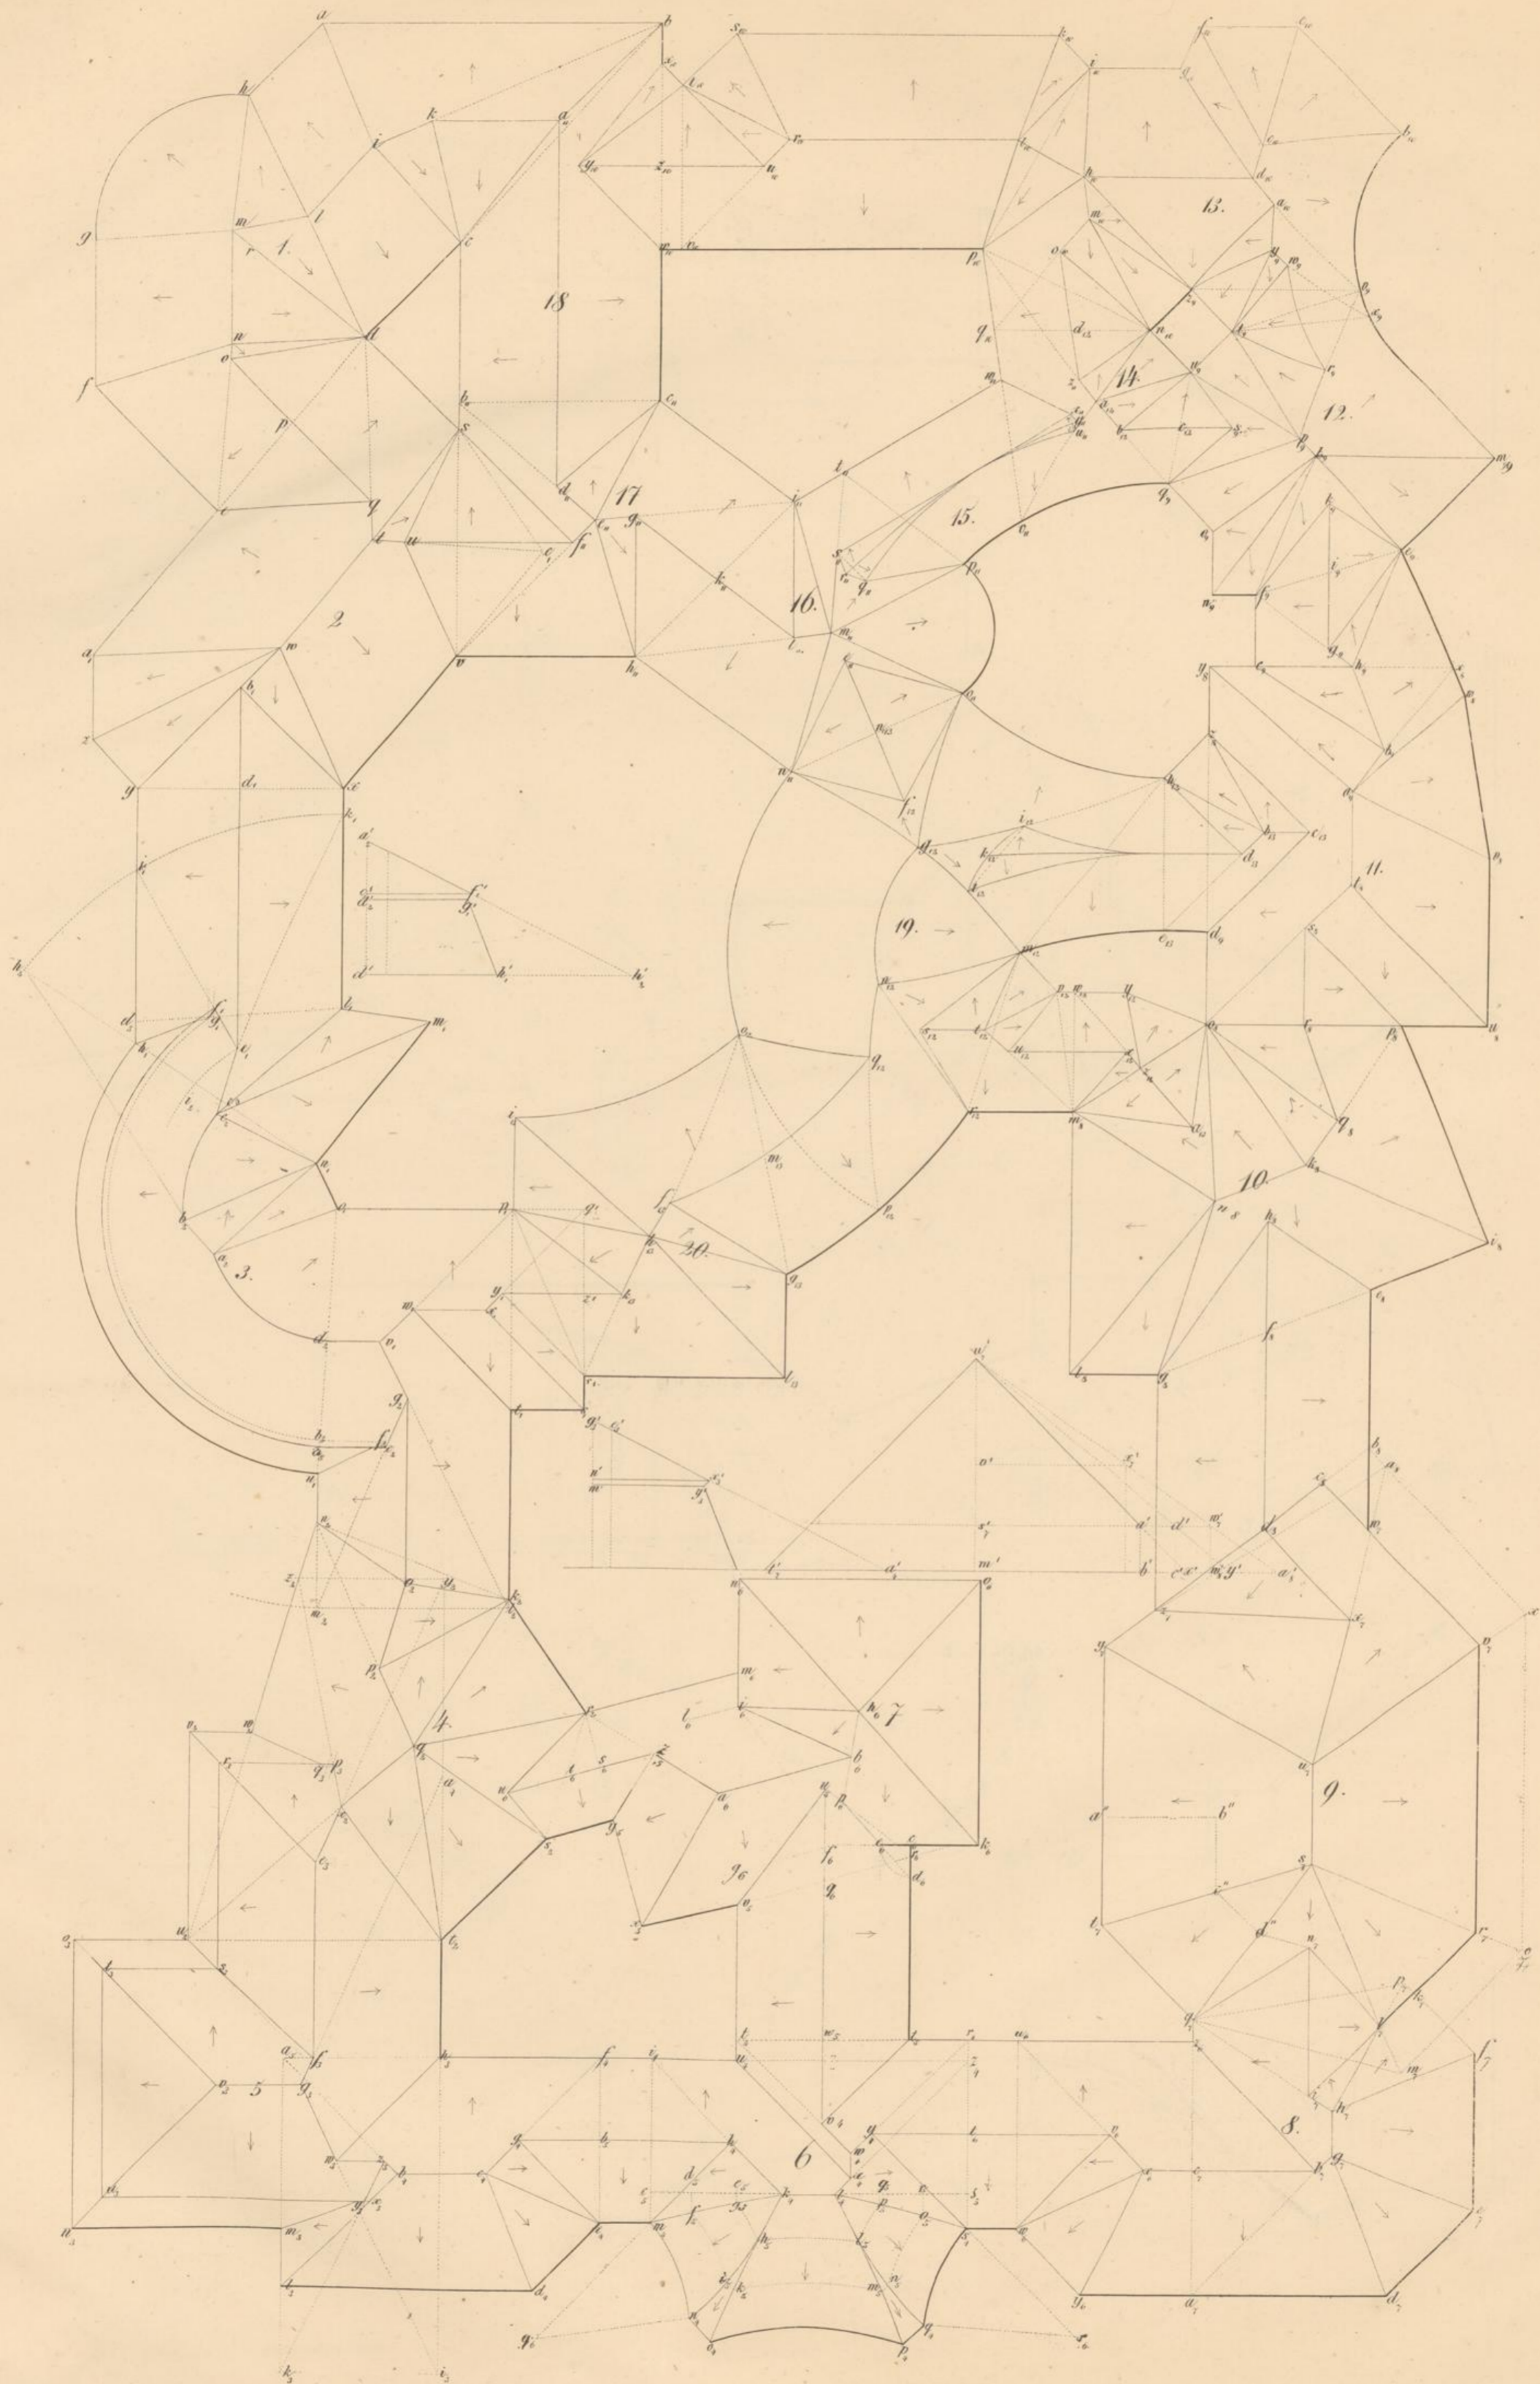

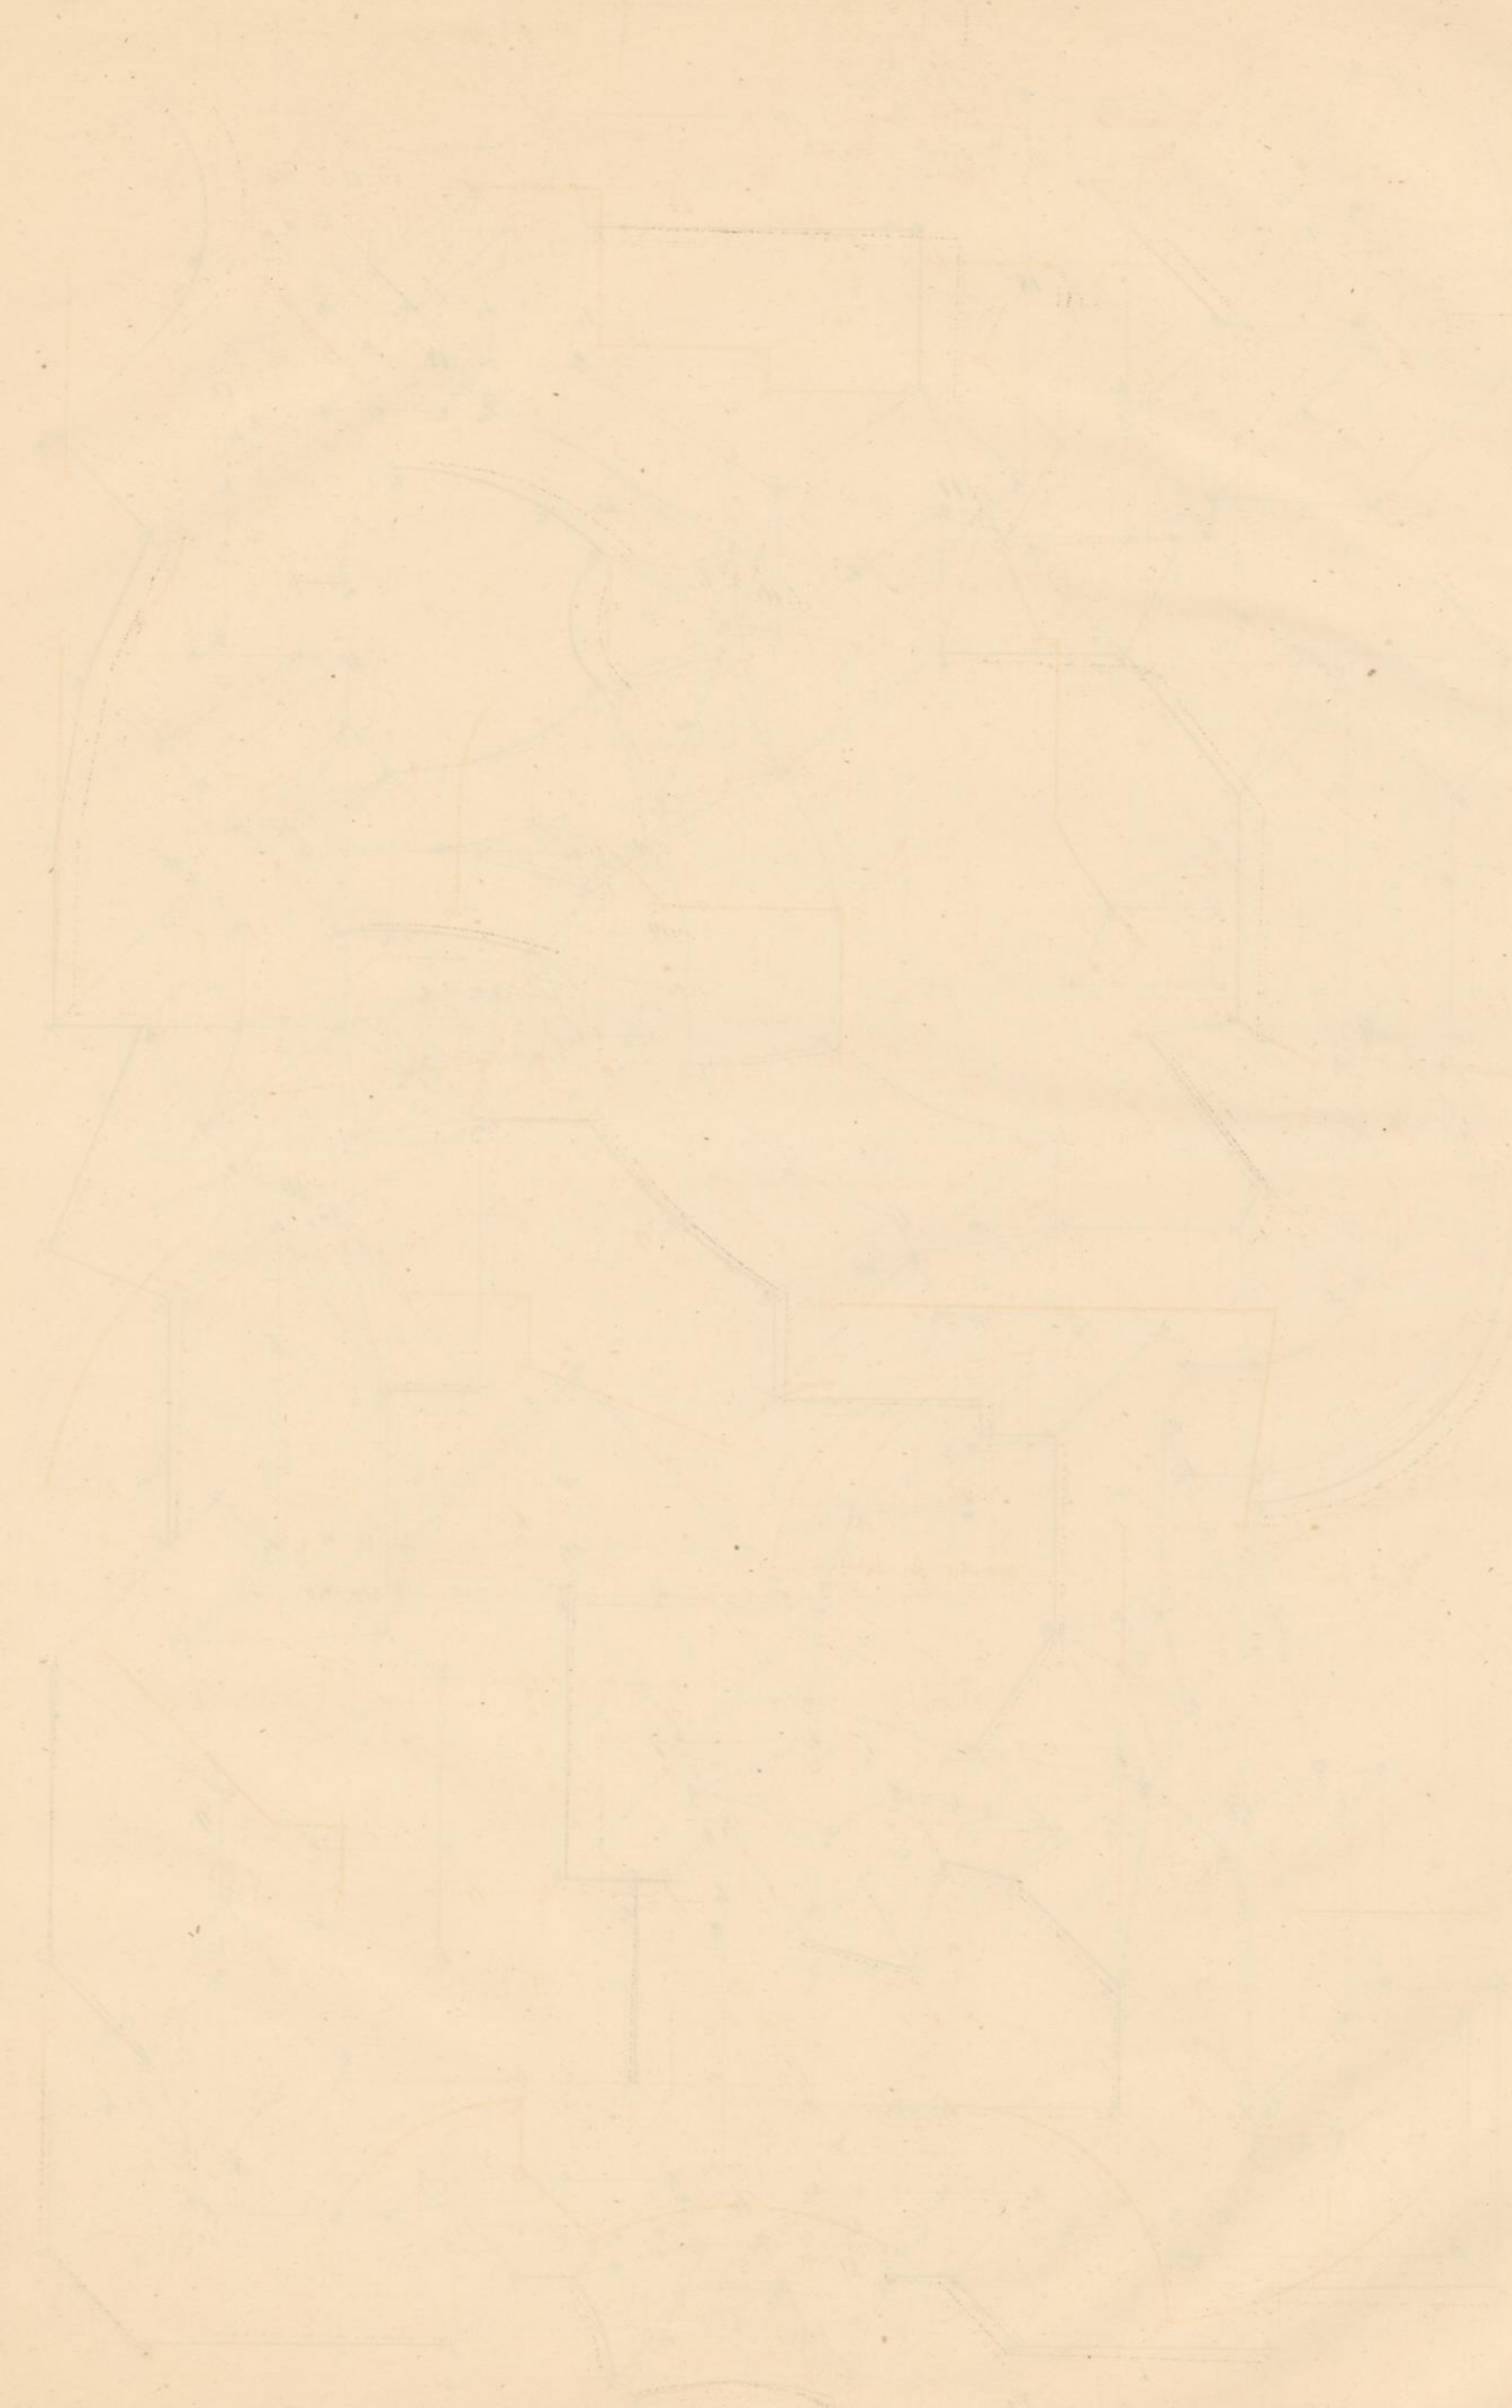


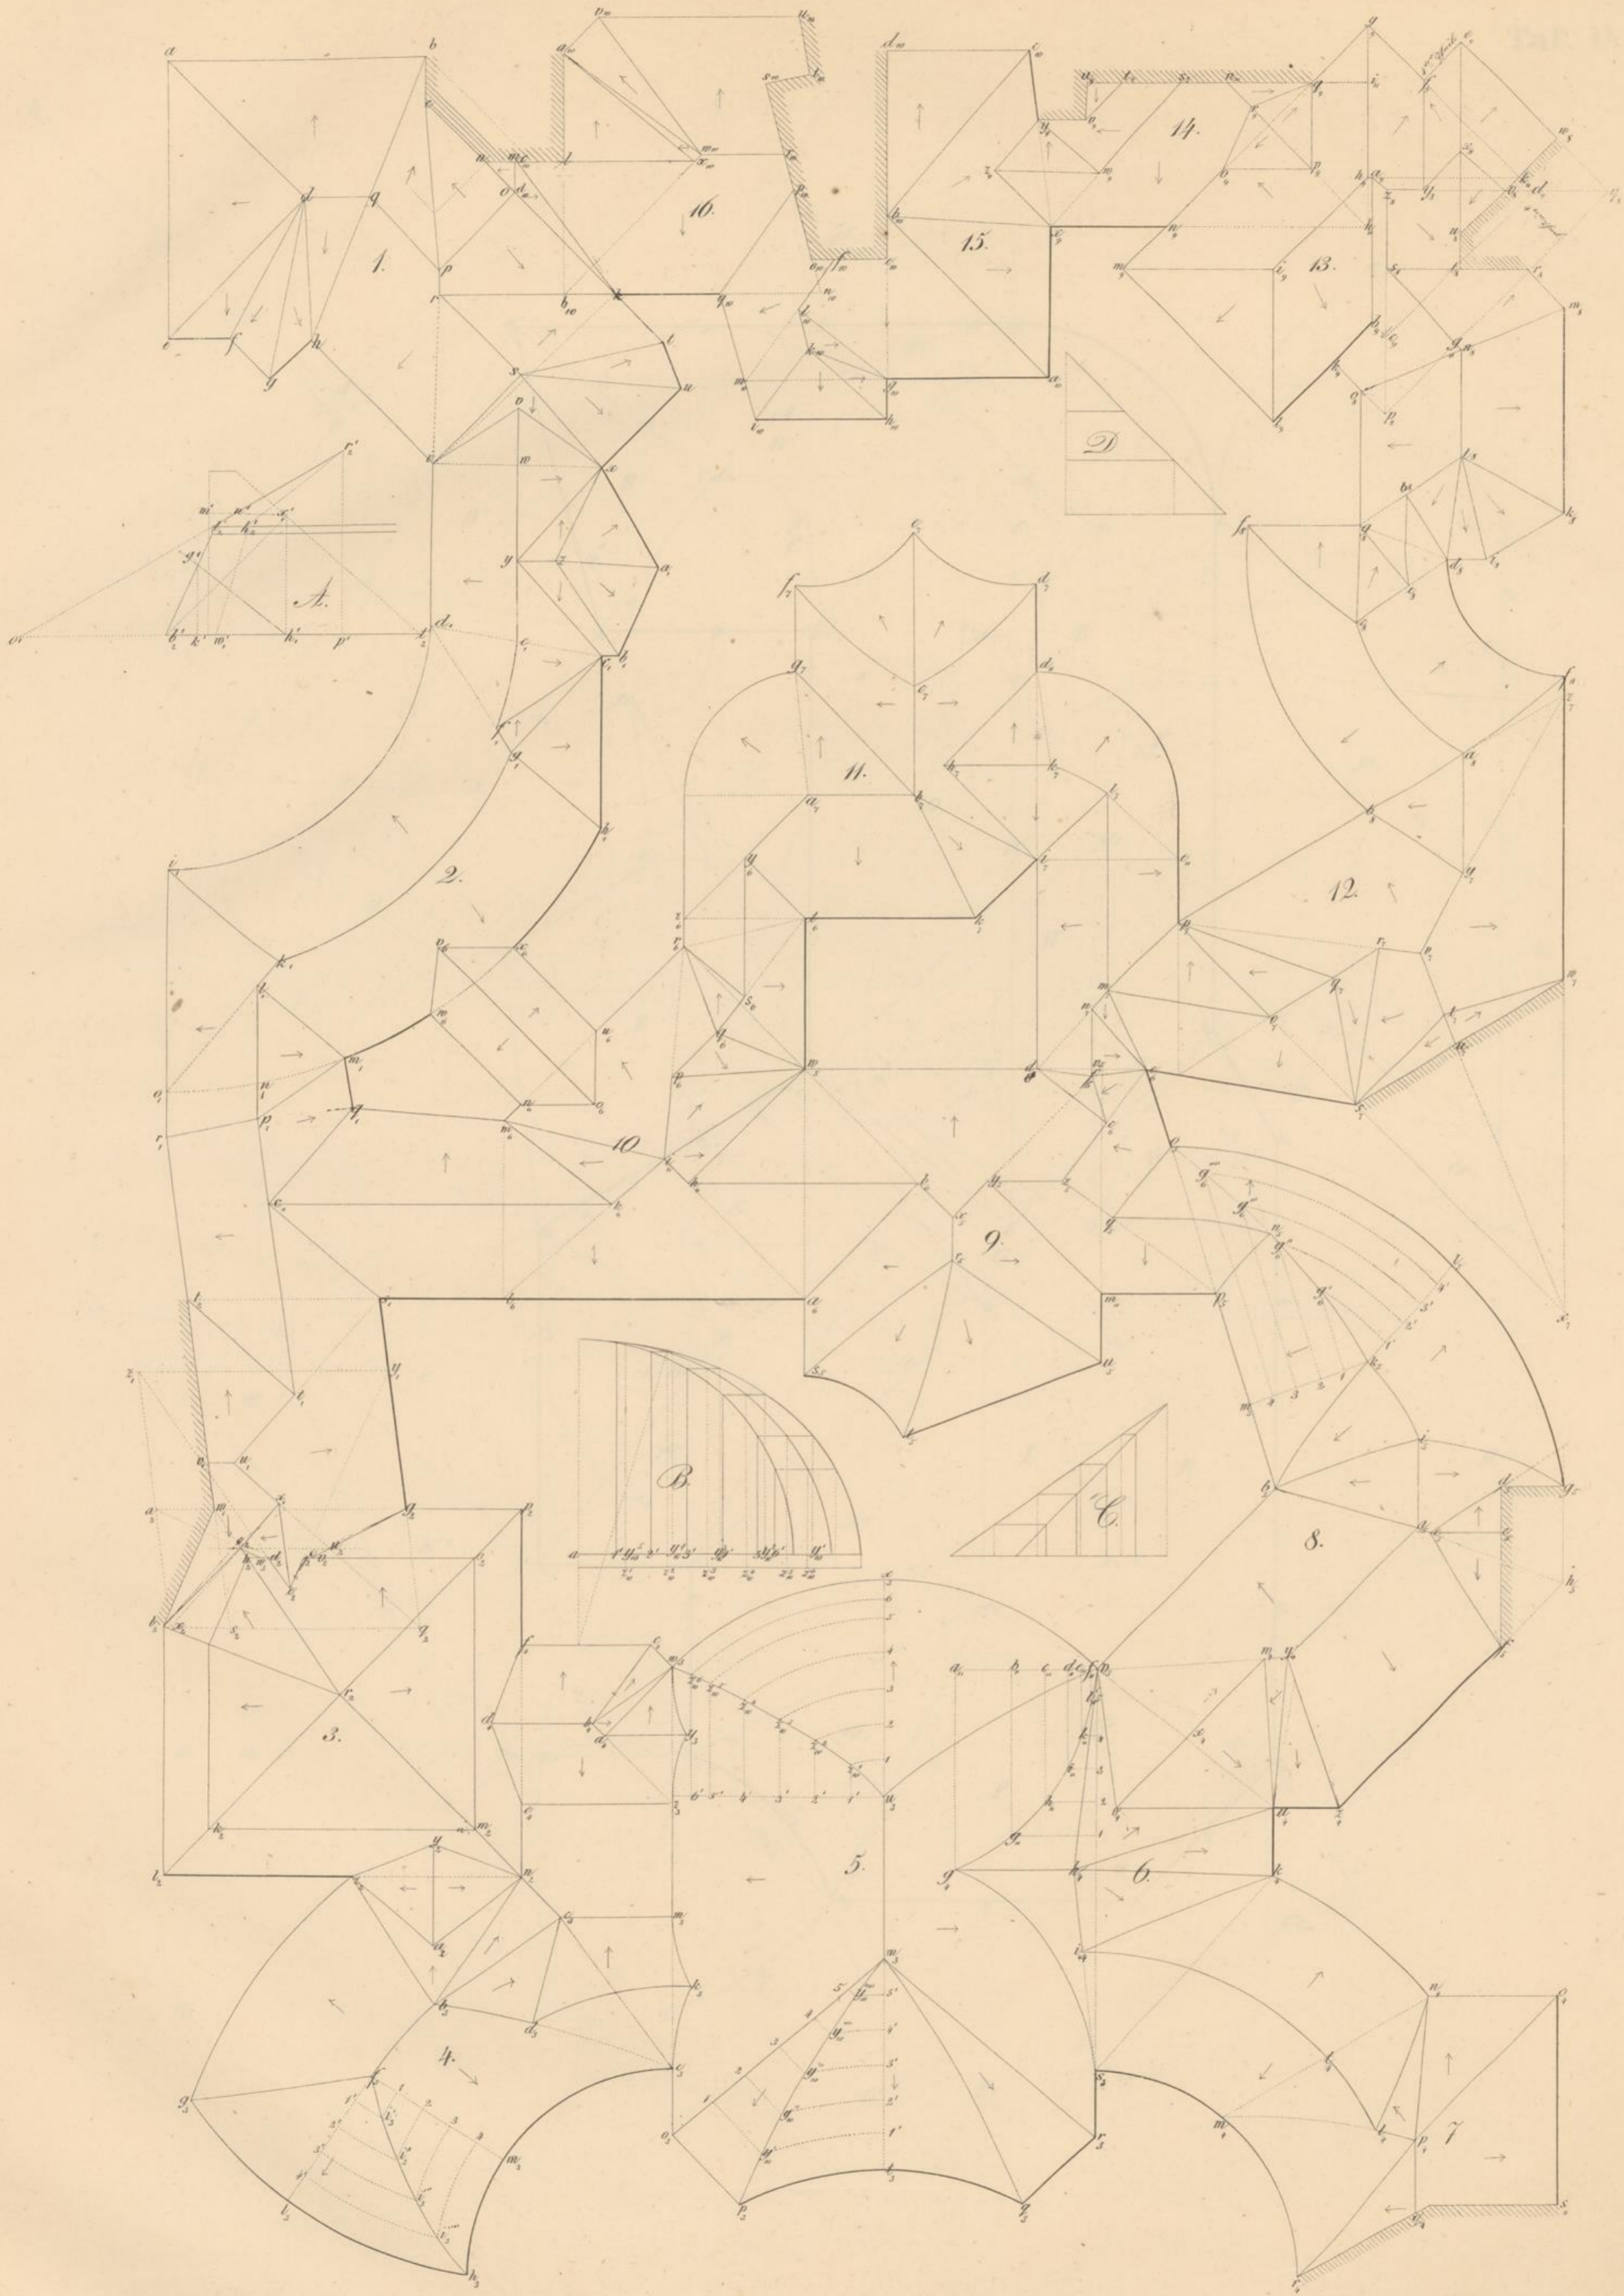

Georg's Wiener Zimmermann.

BIBLIOTHEK
des Wiener
Stadt-Bauamtes.



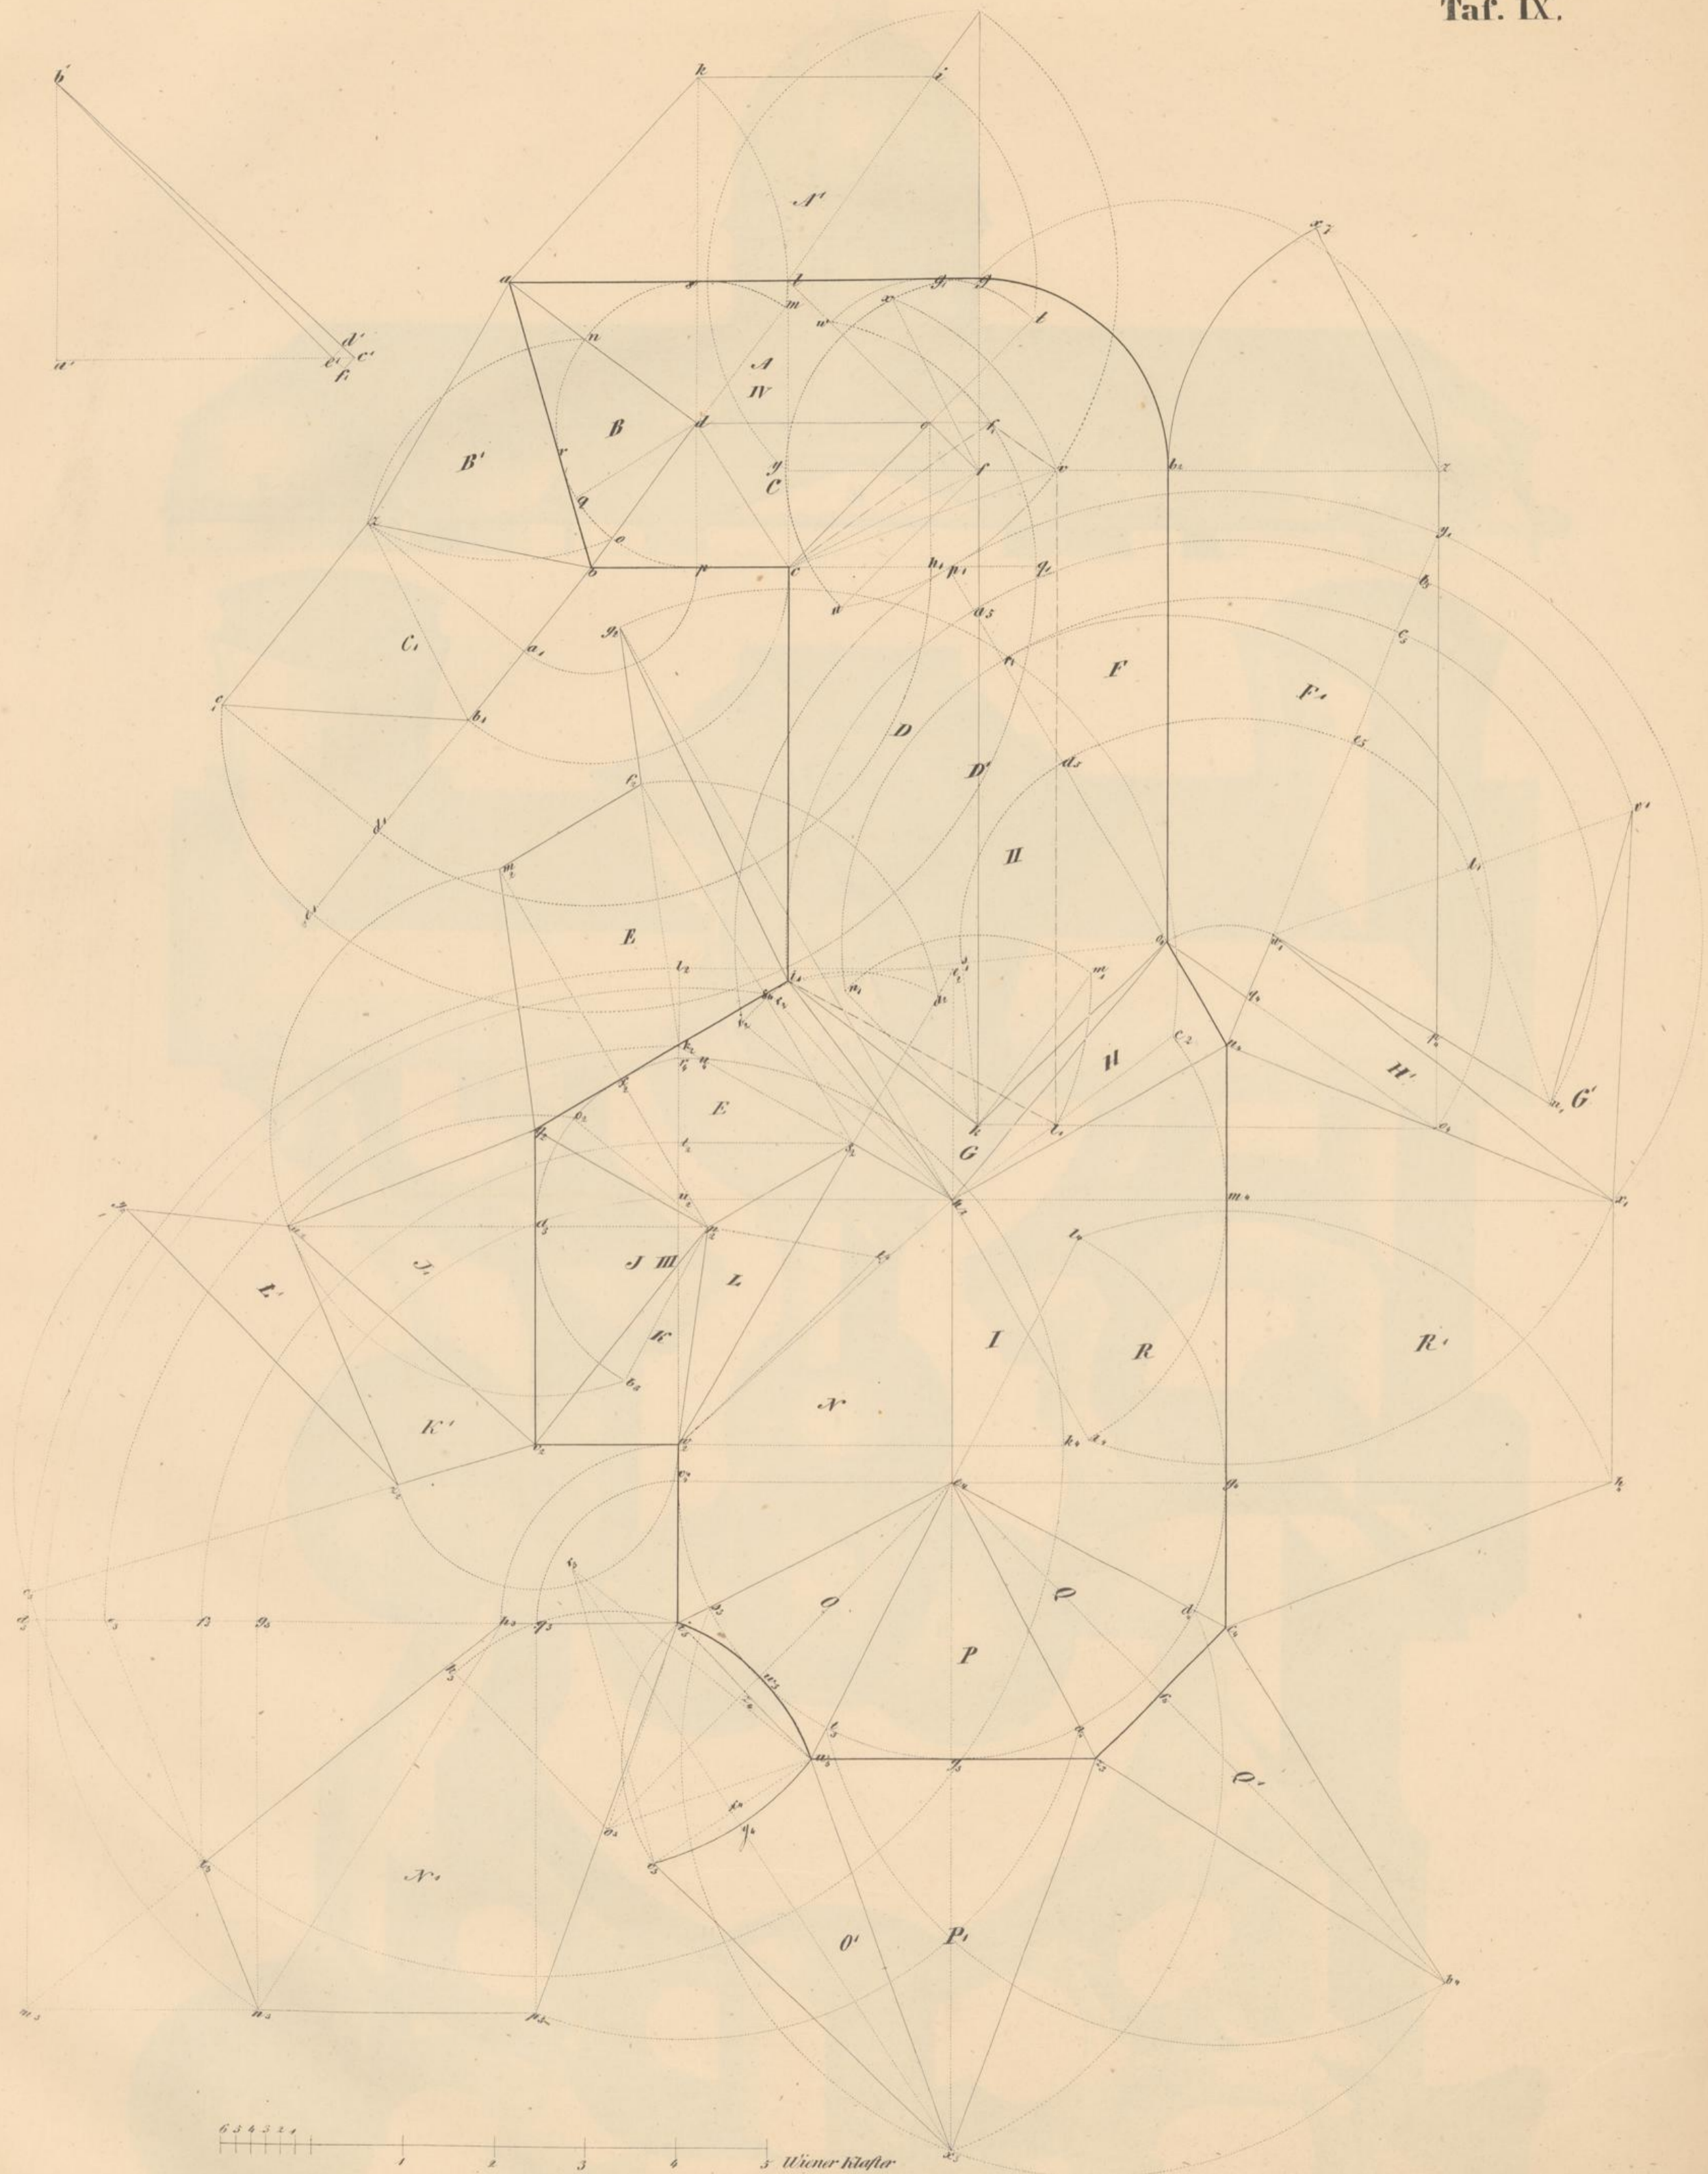


6 3 4 3 2 1
1 2 3 4 5 Wiener Klafter


187


187




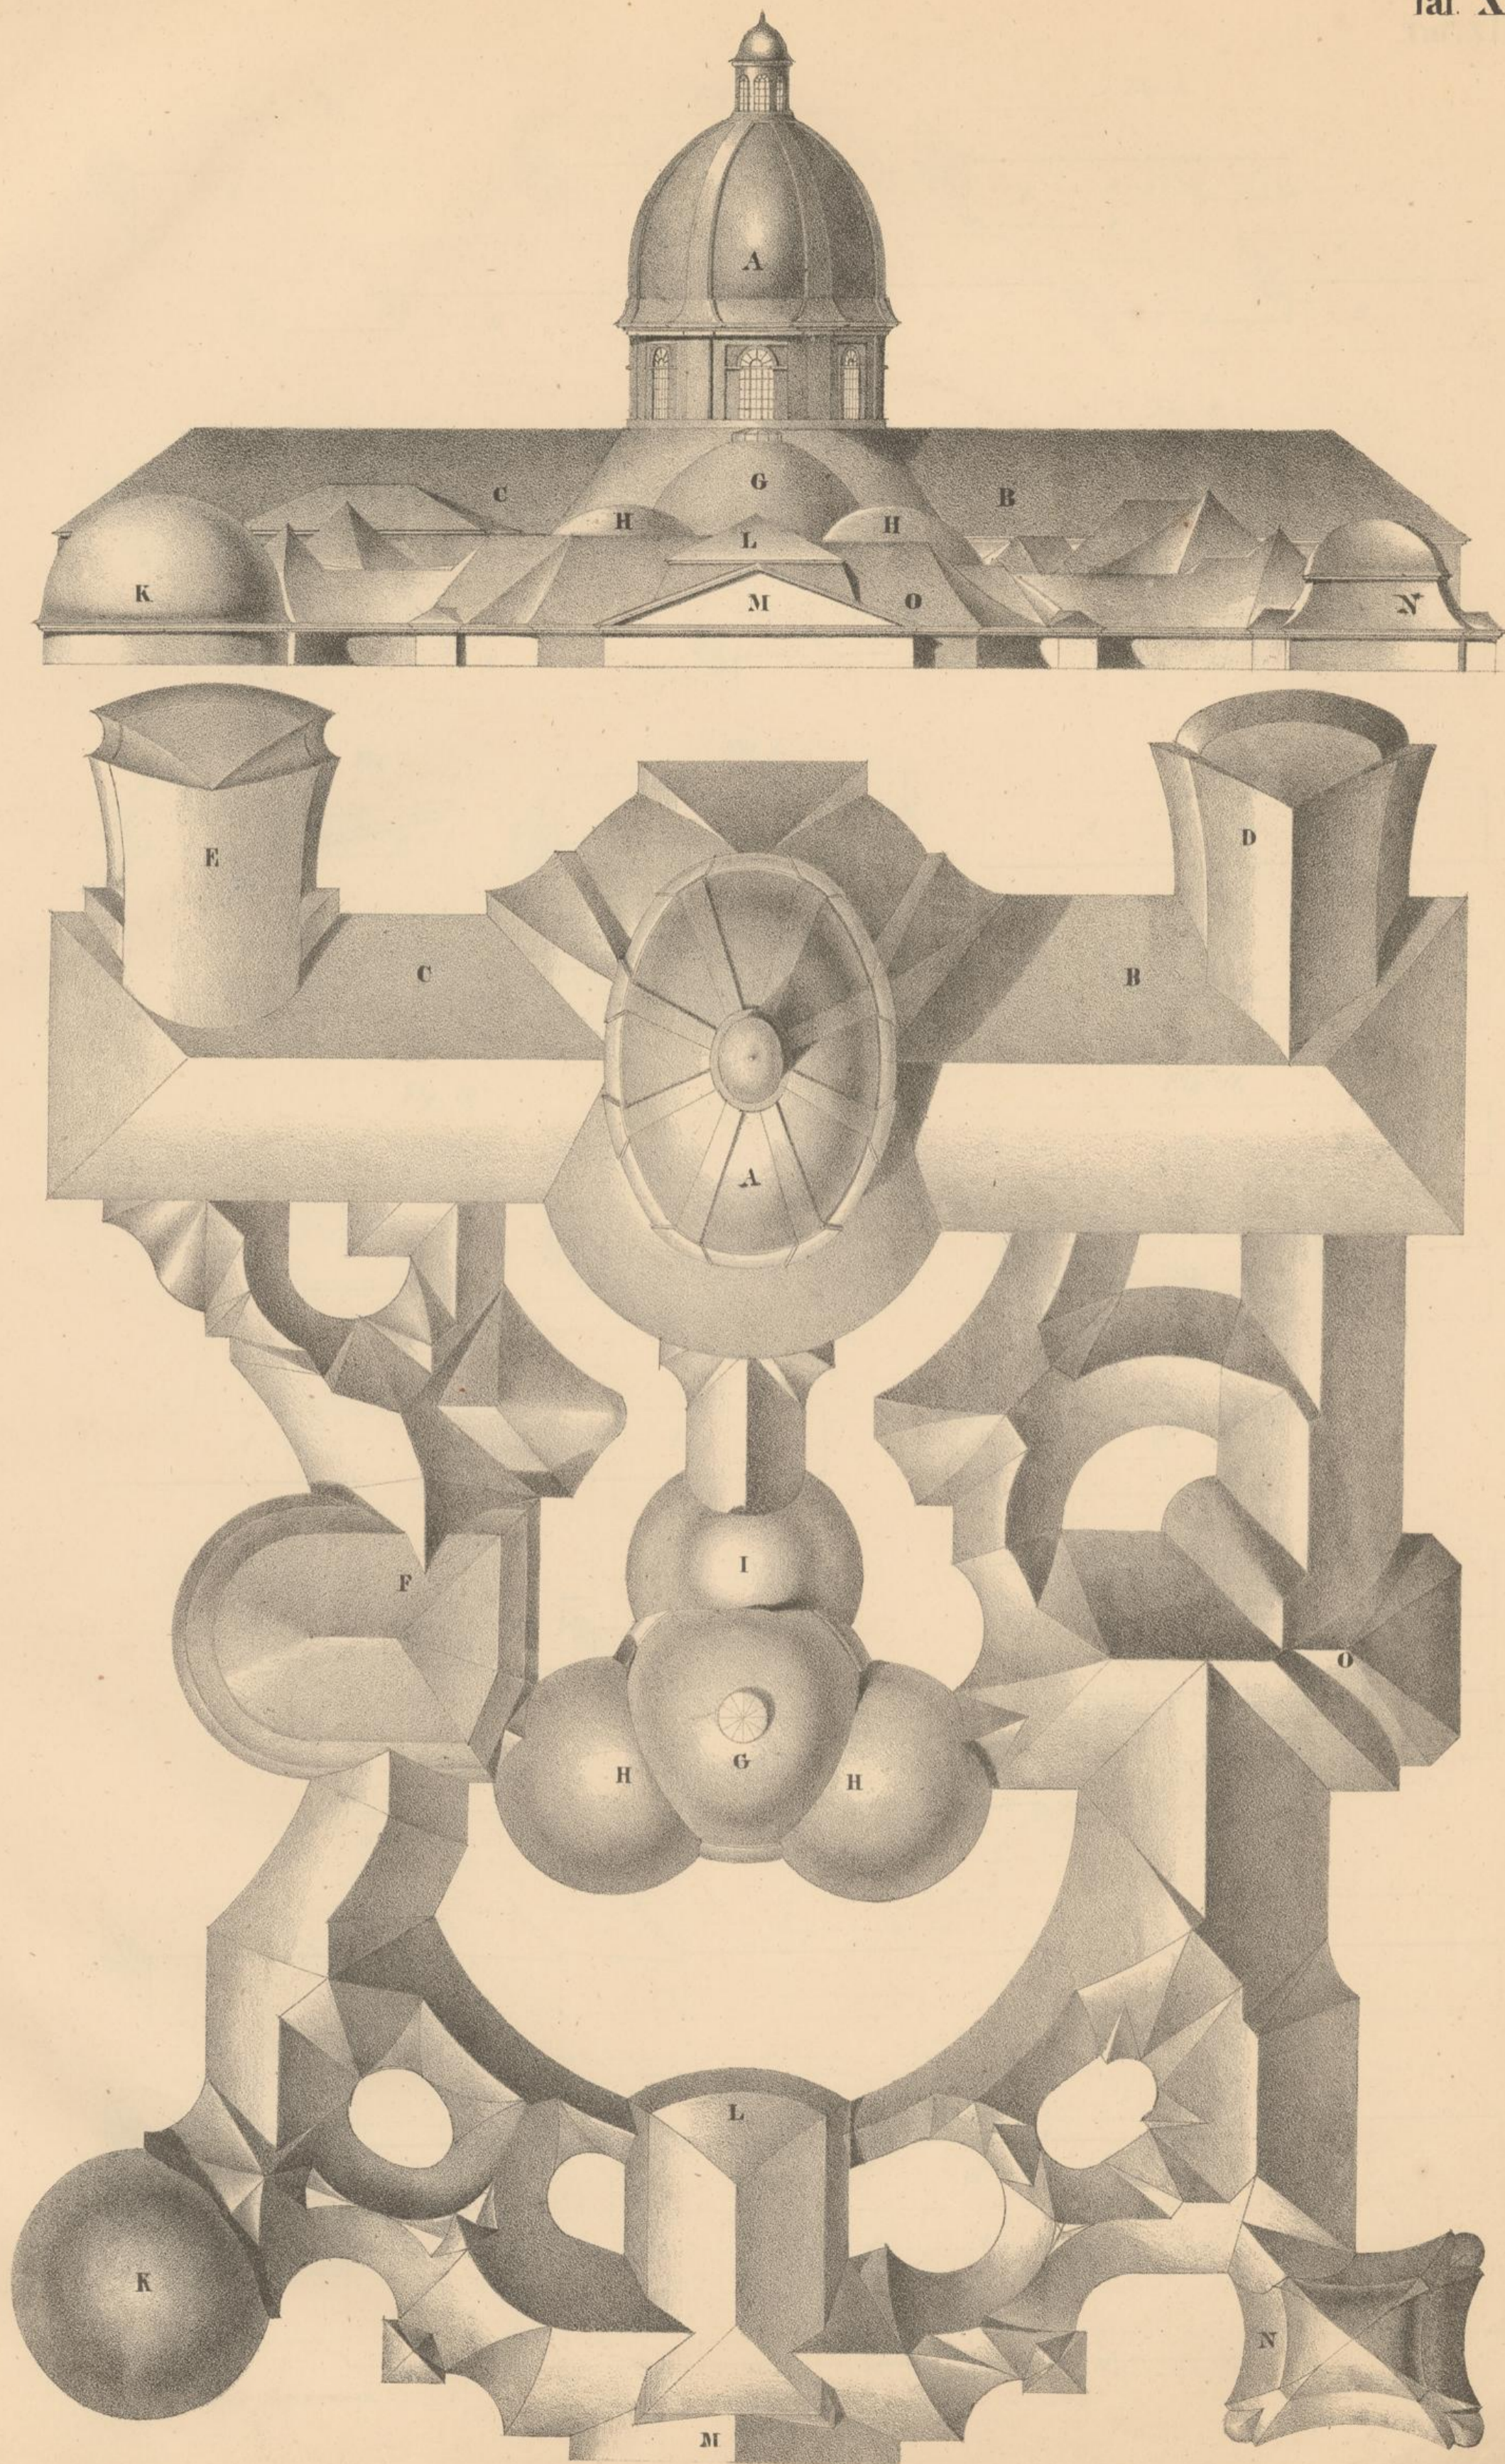


1877

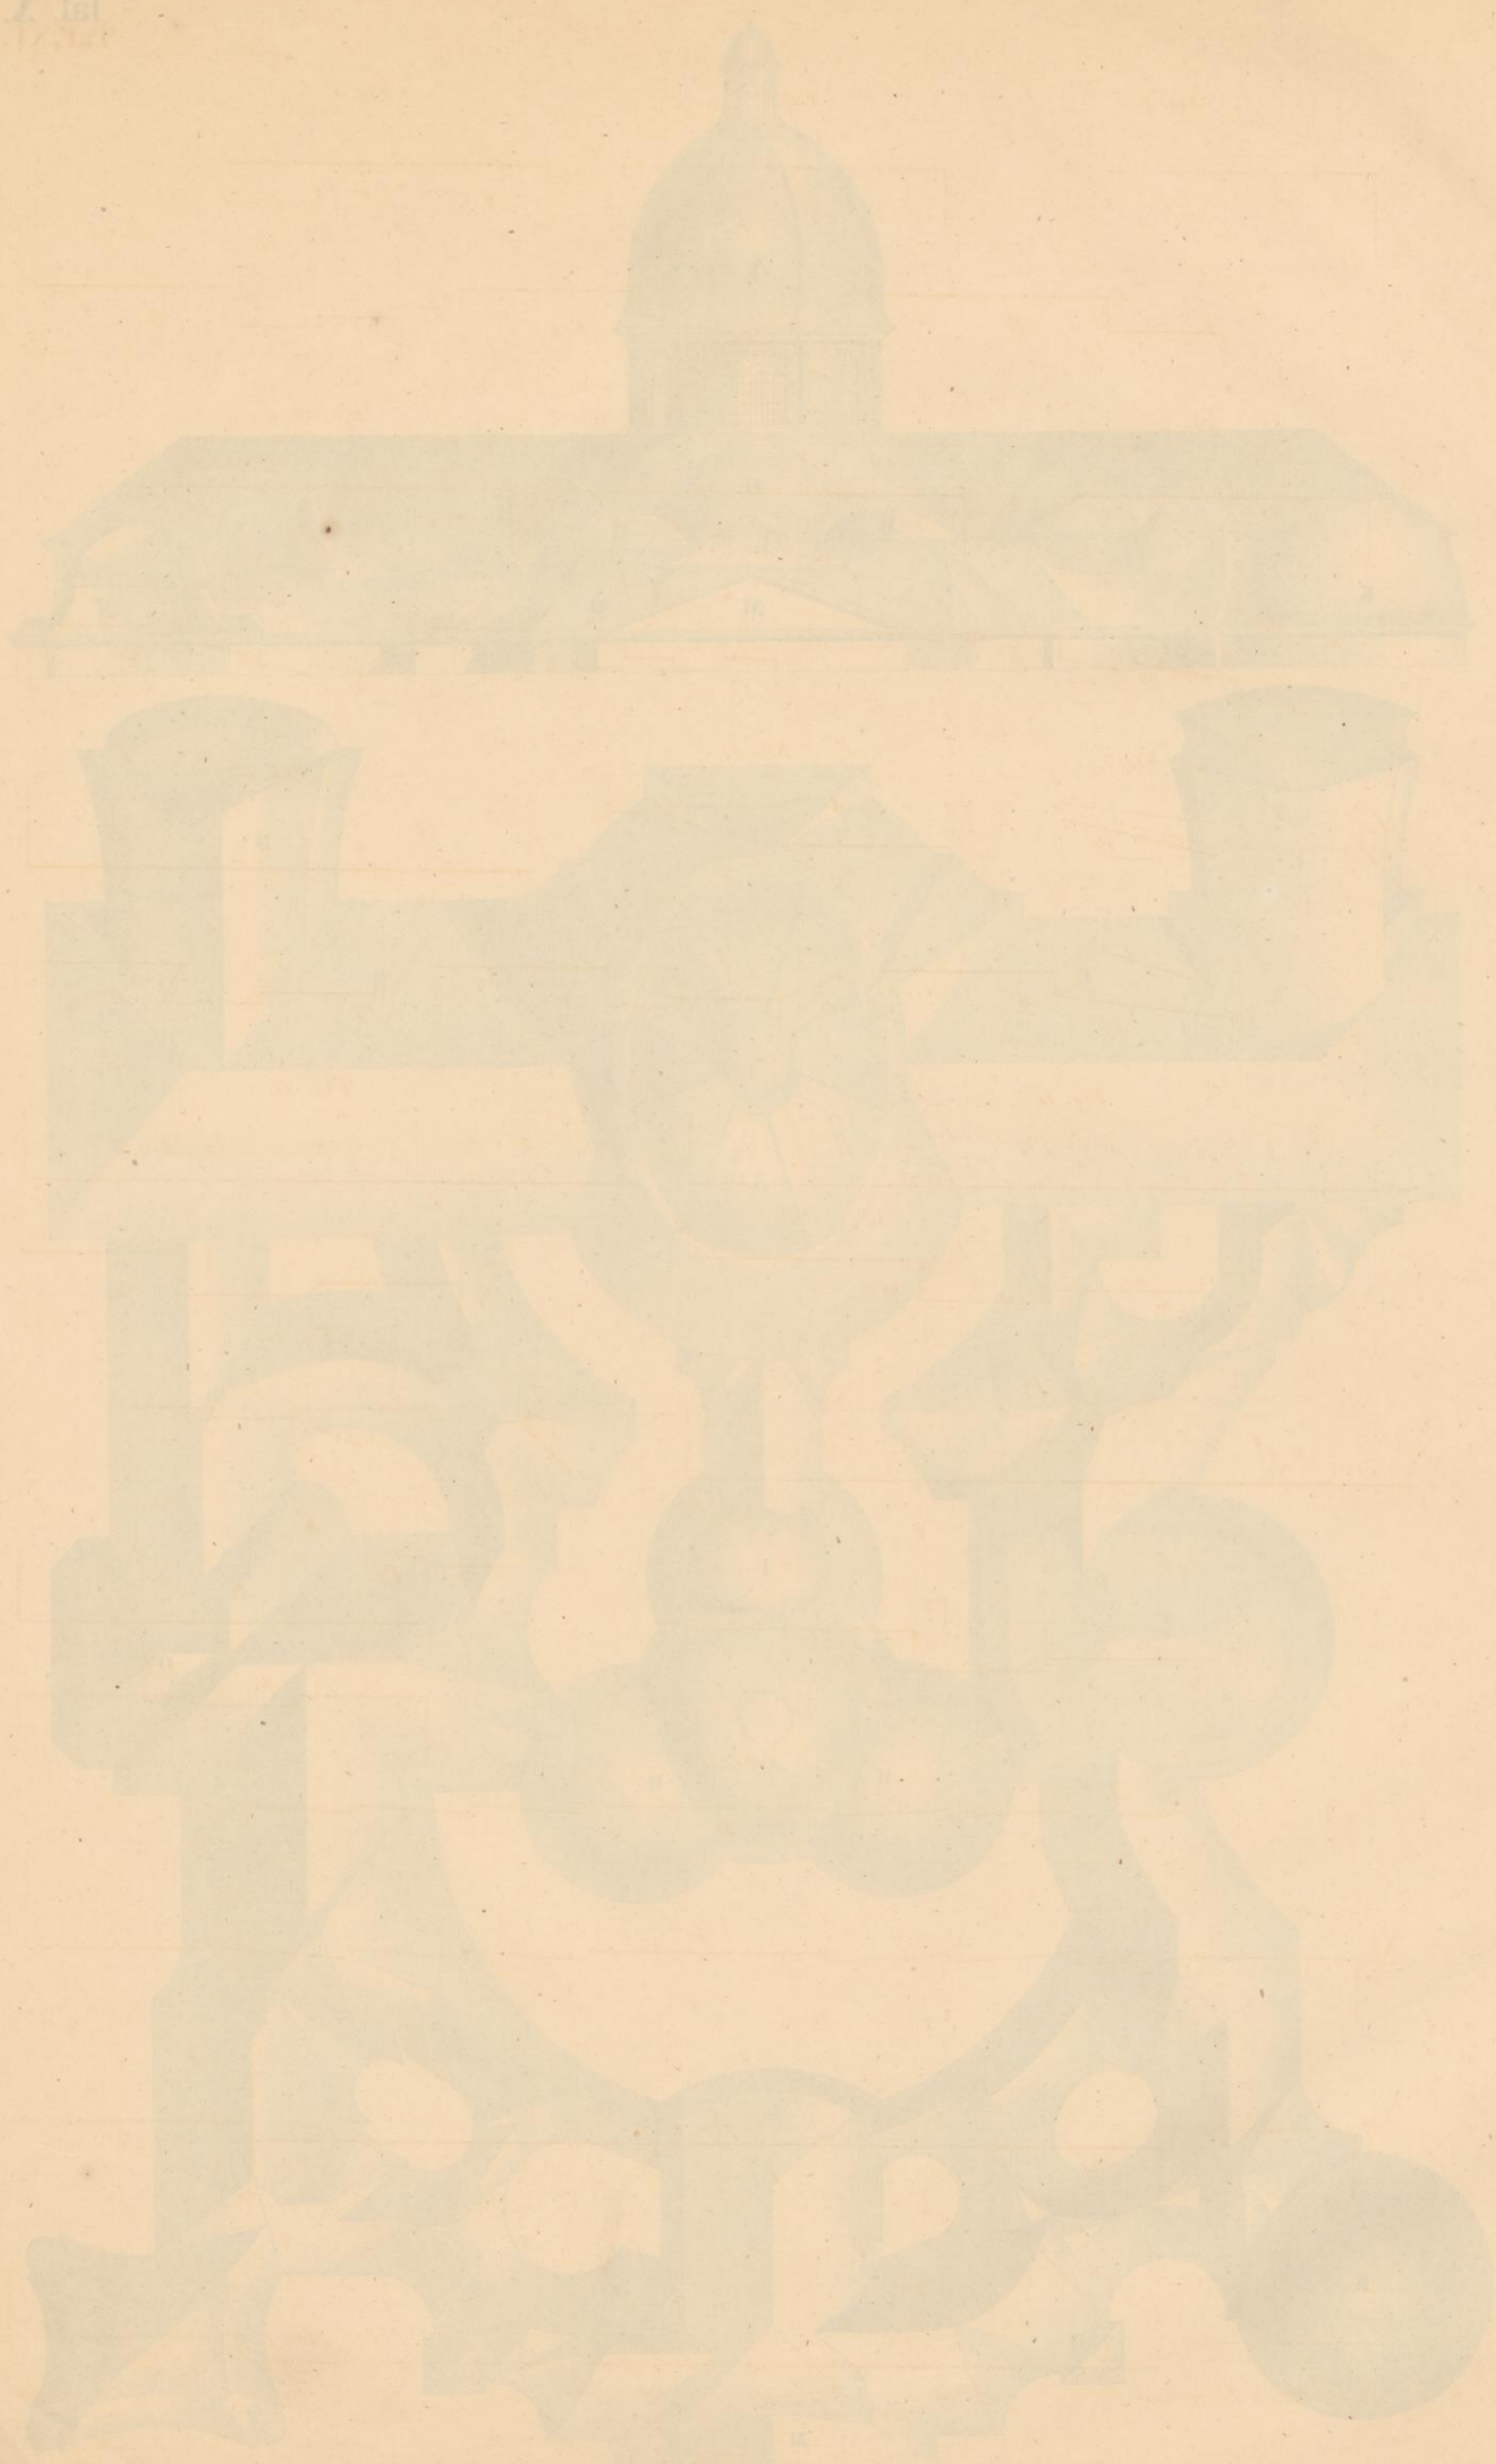


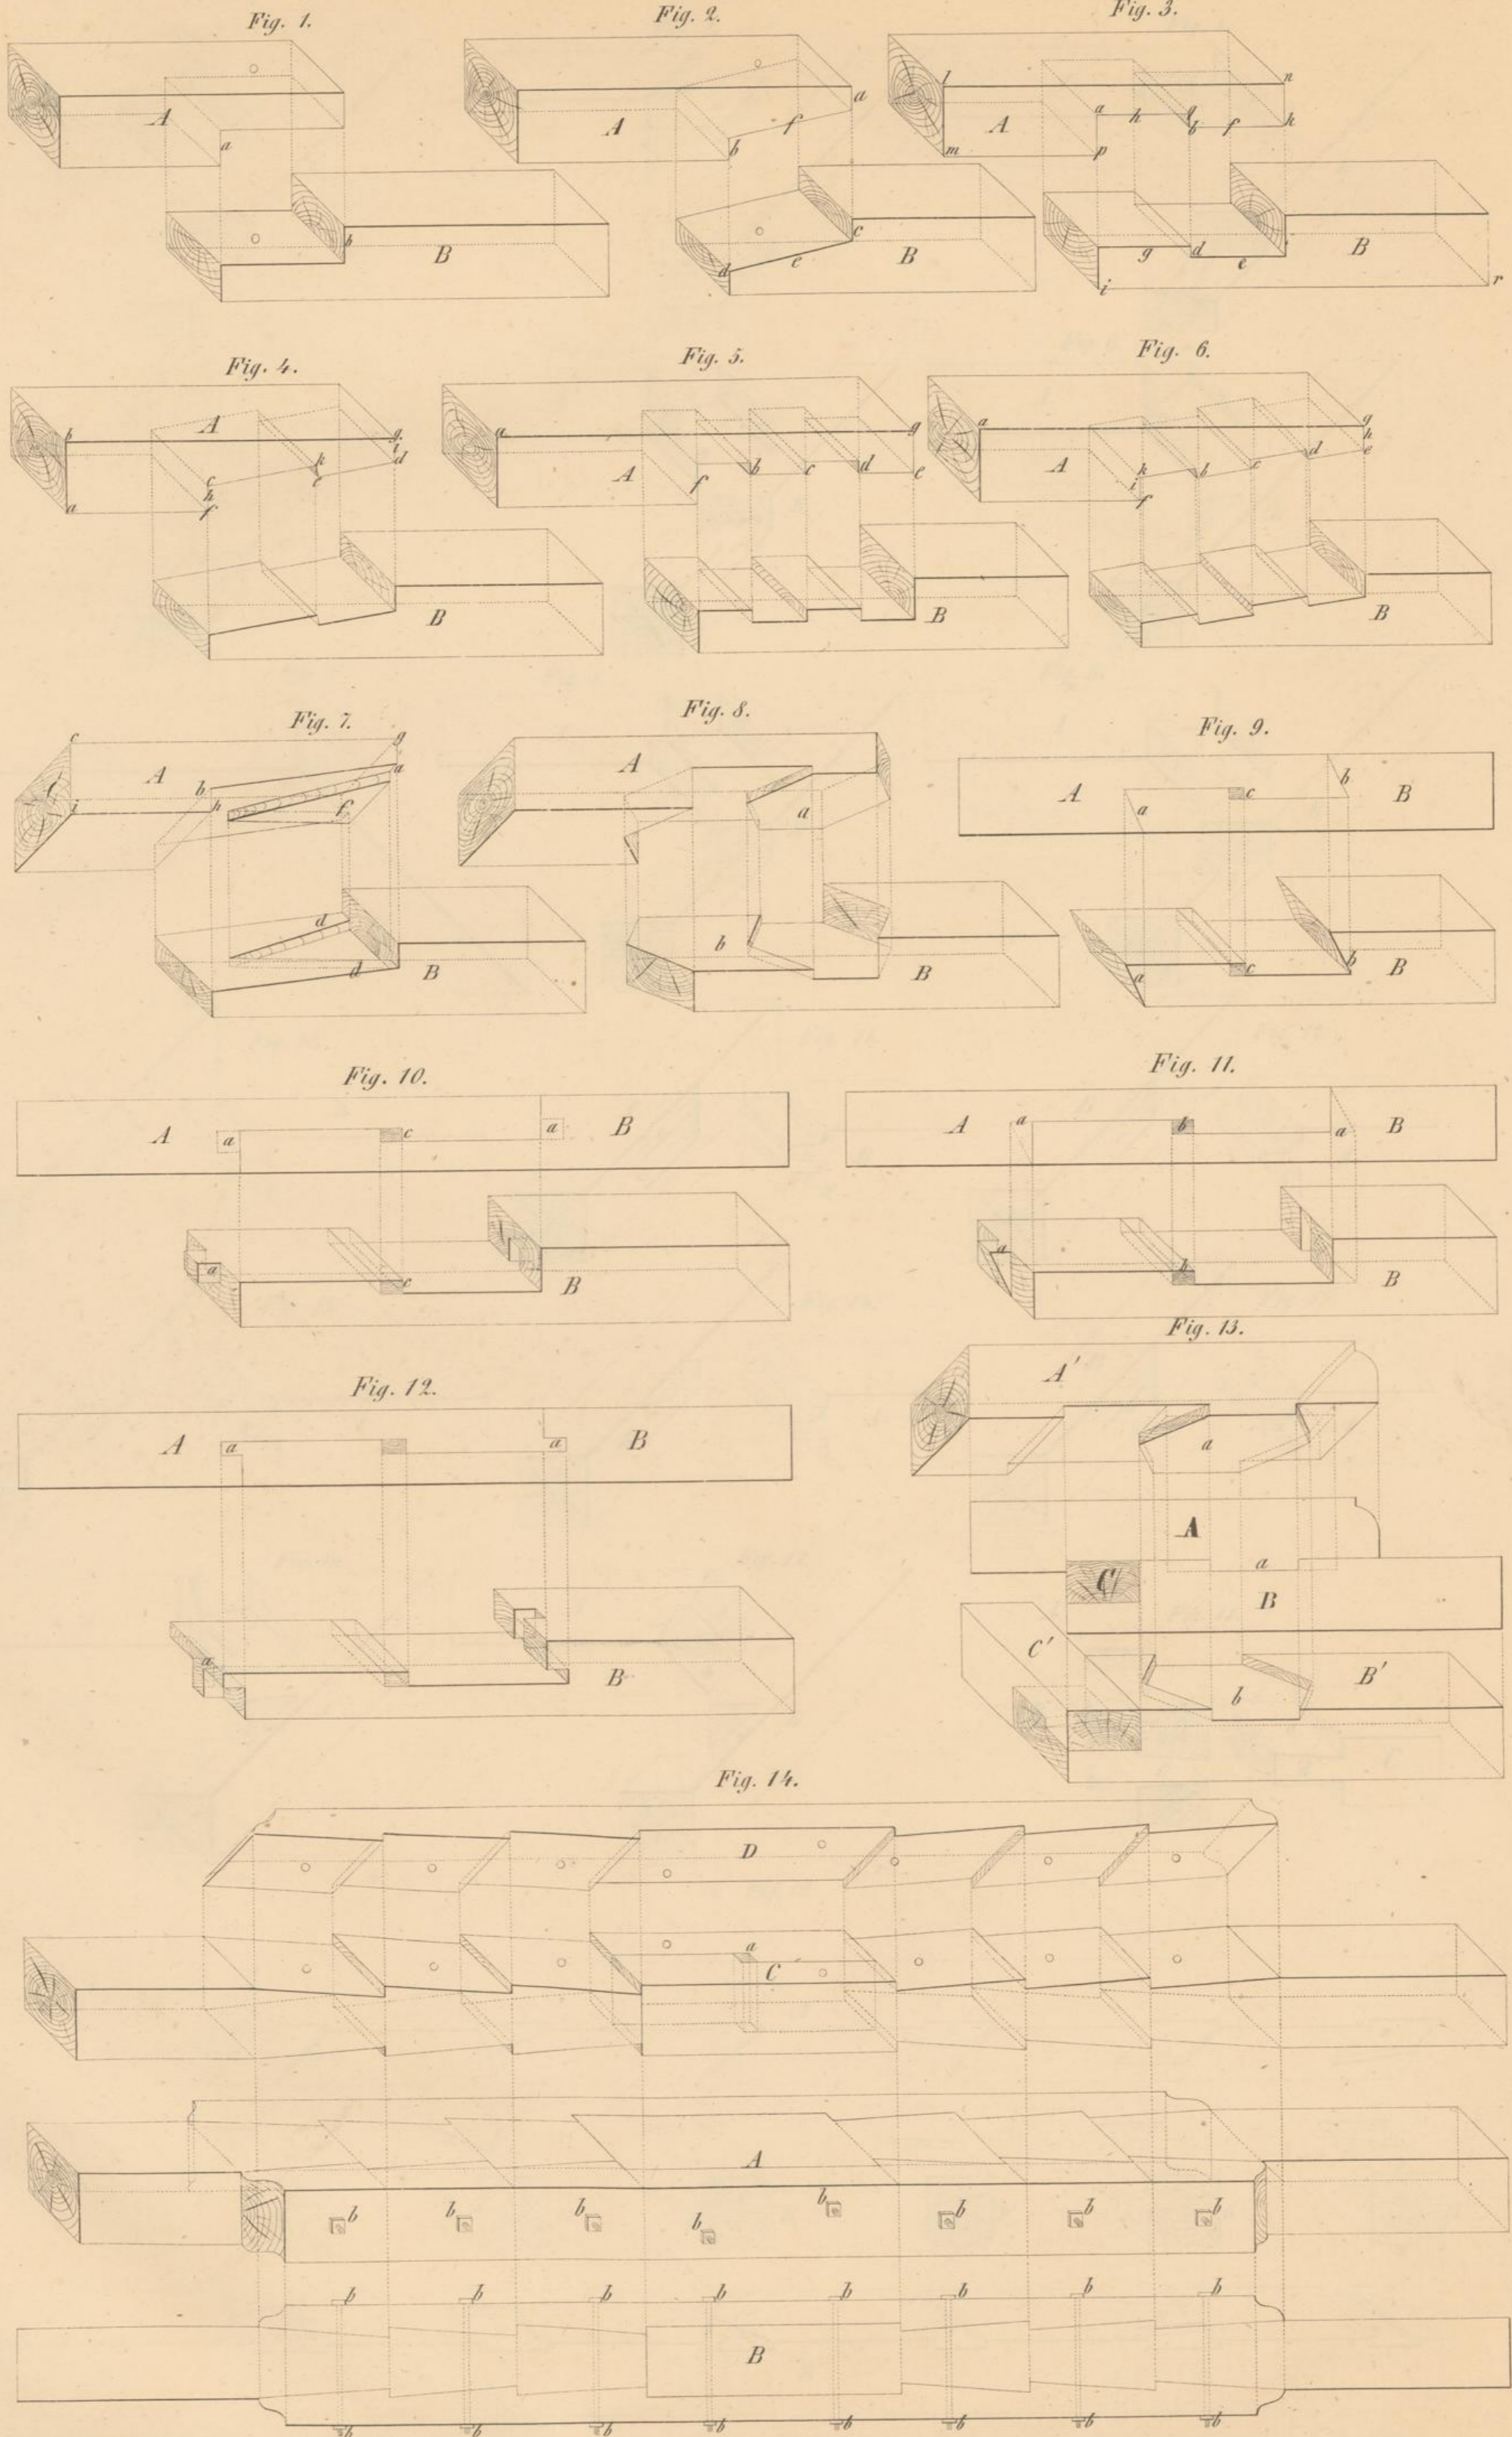

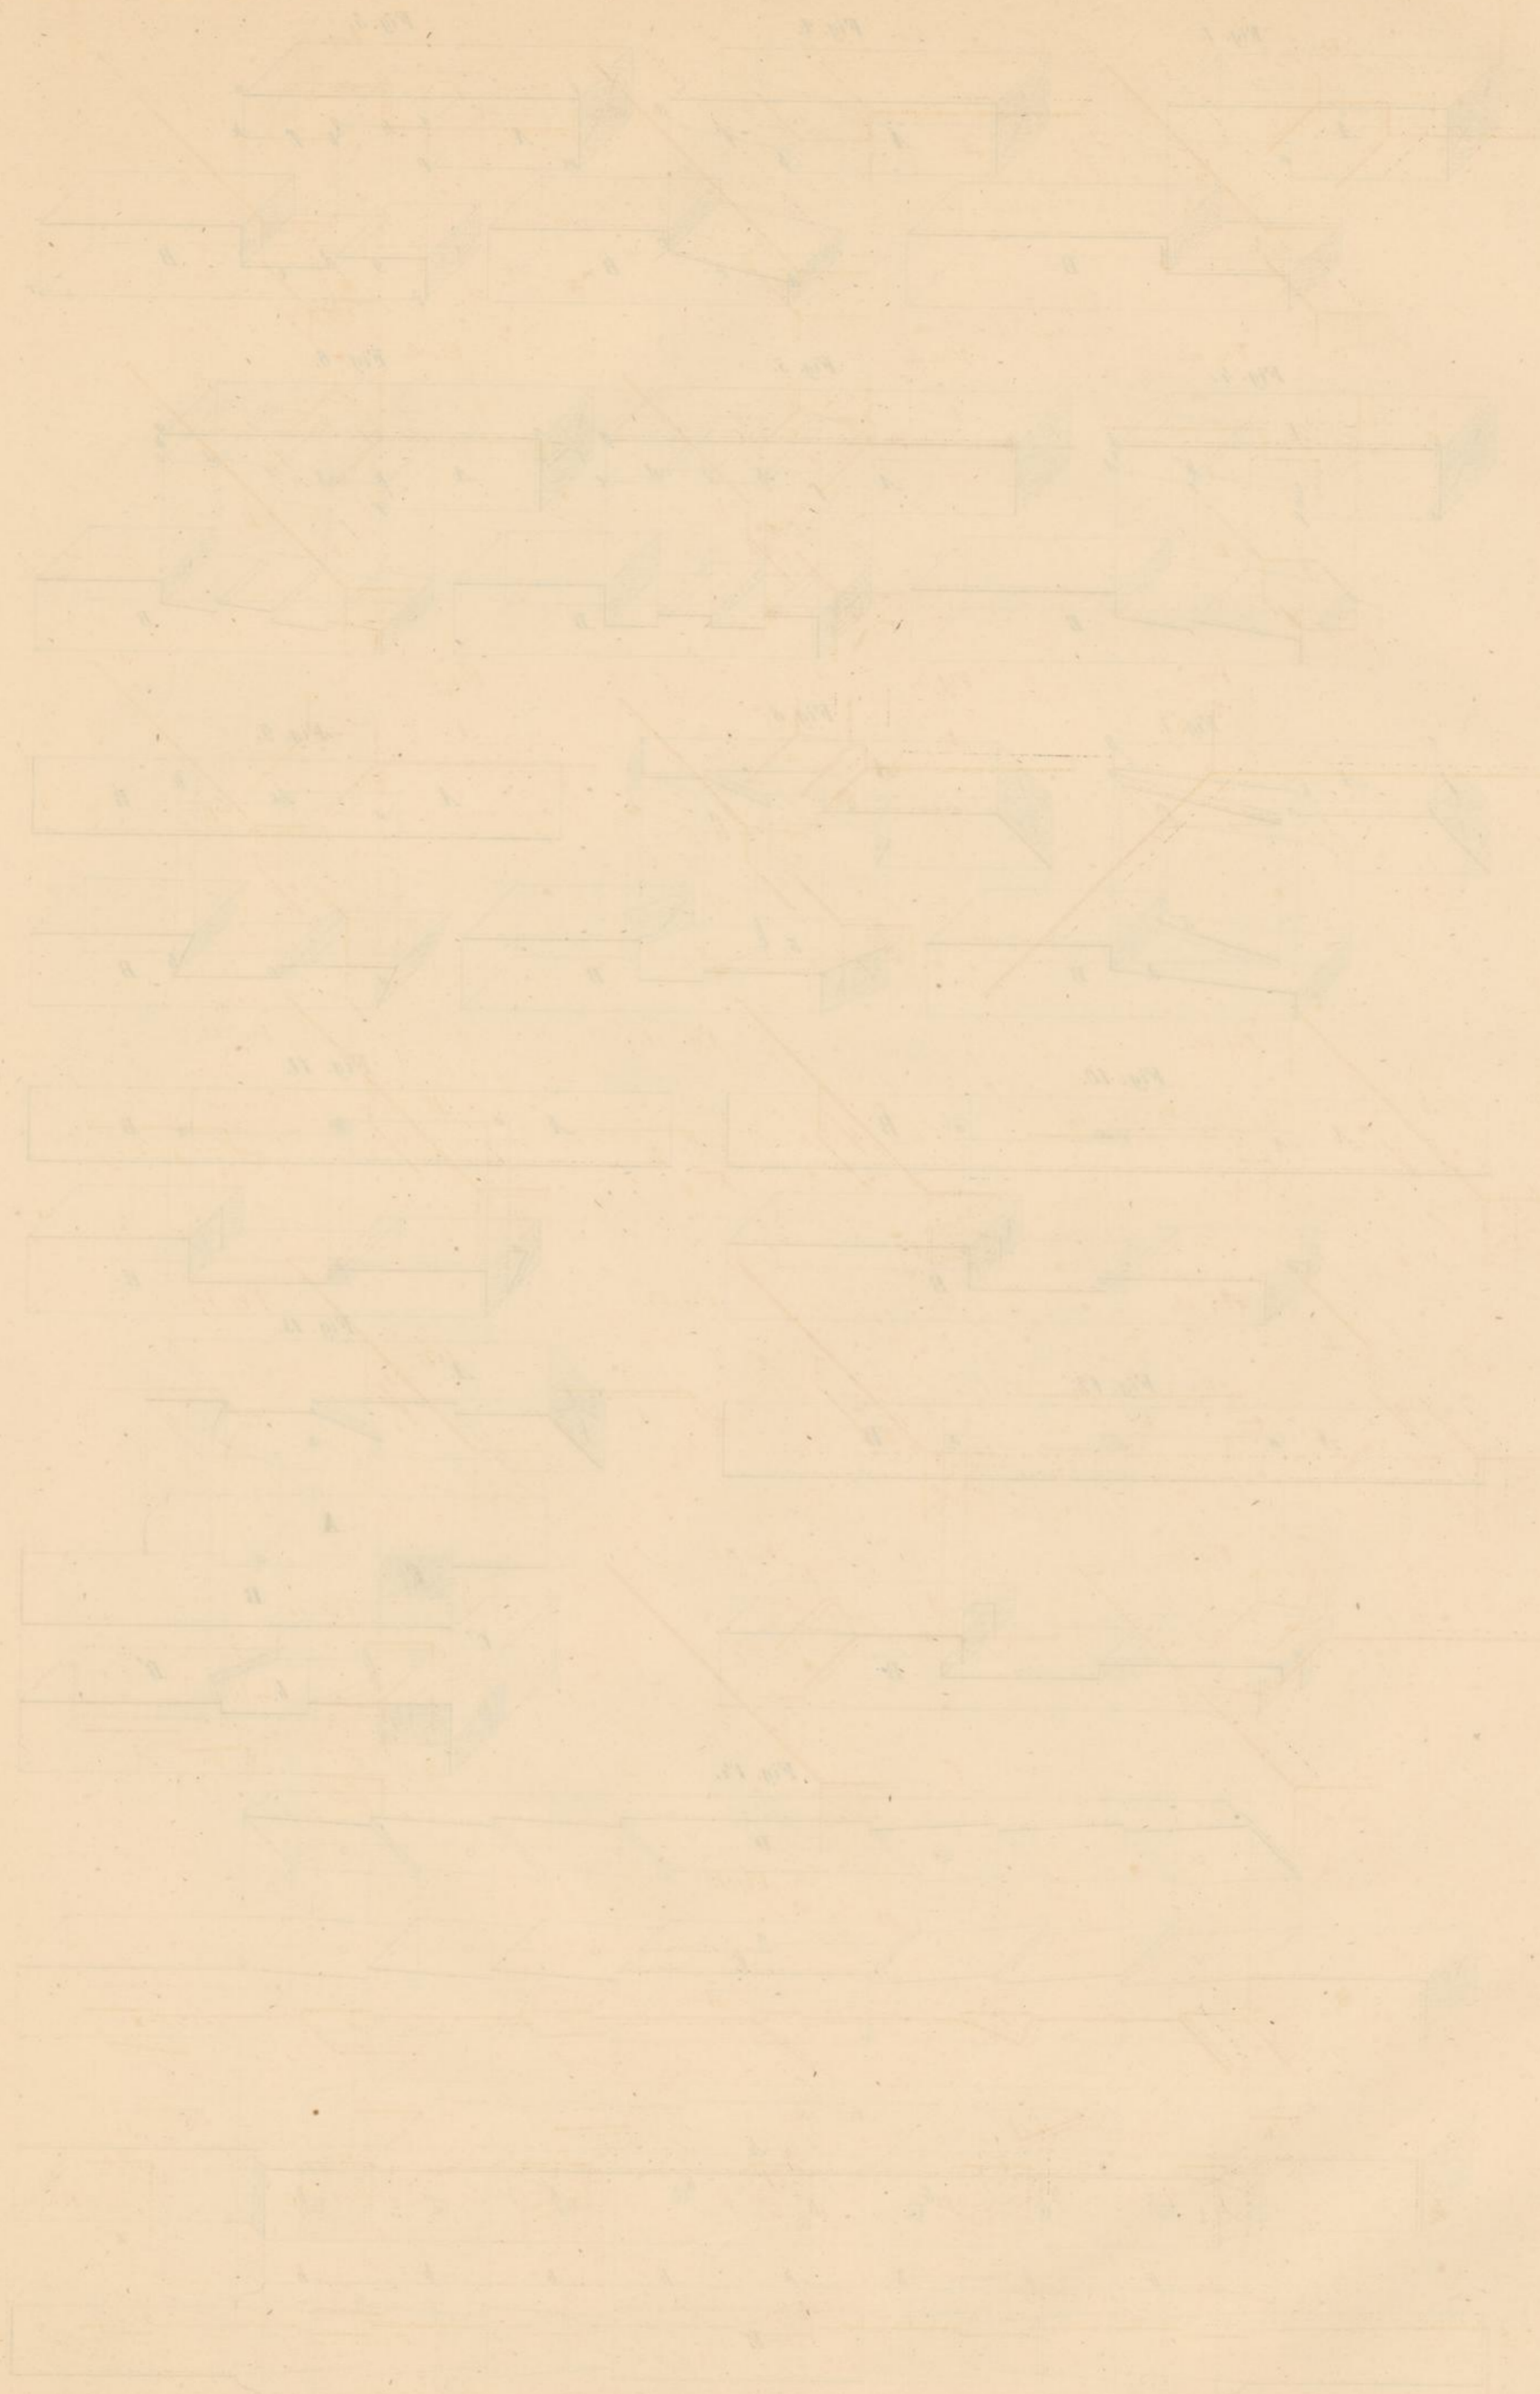

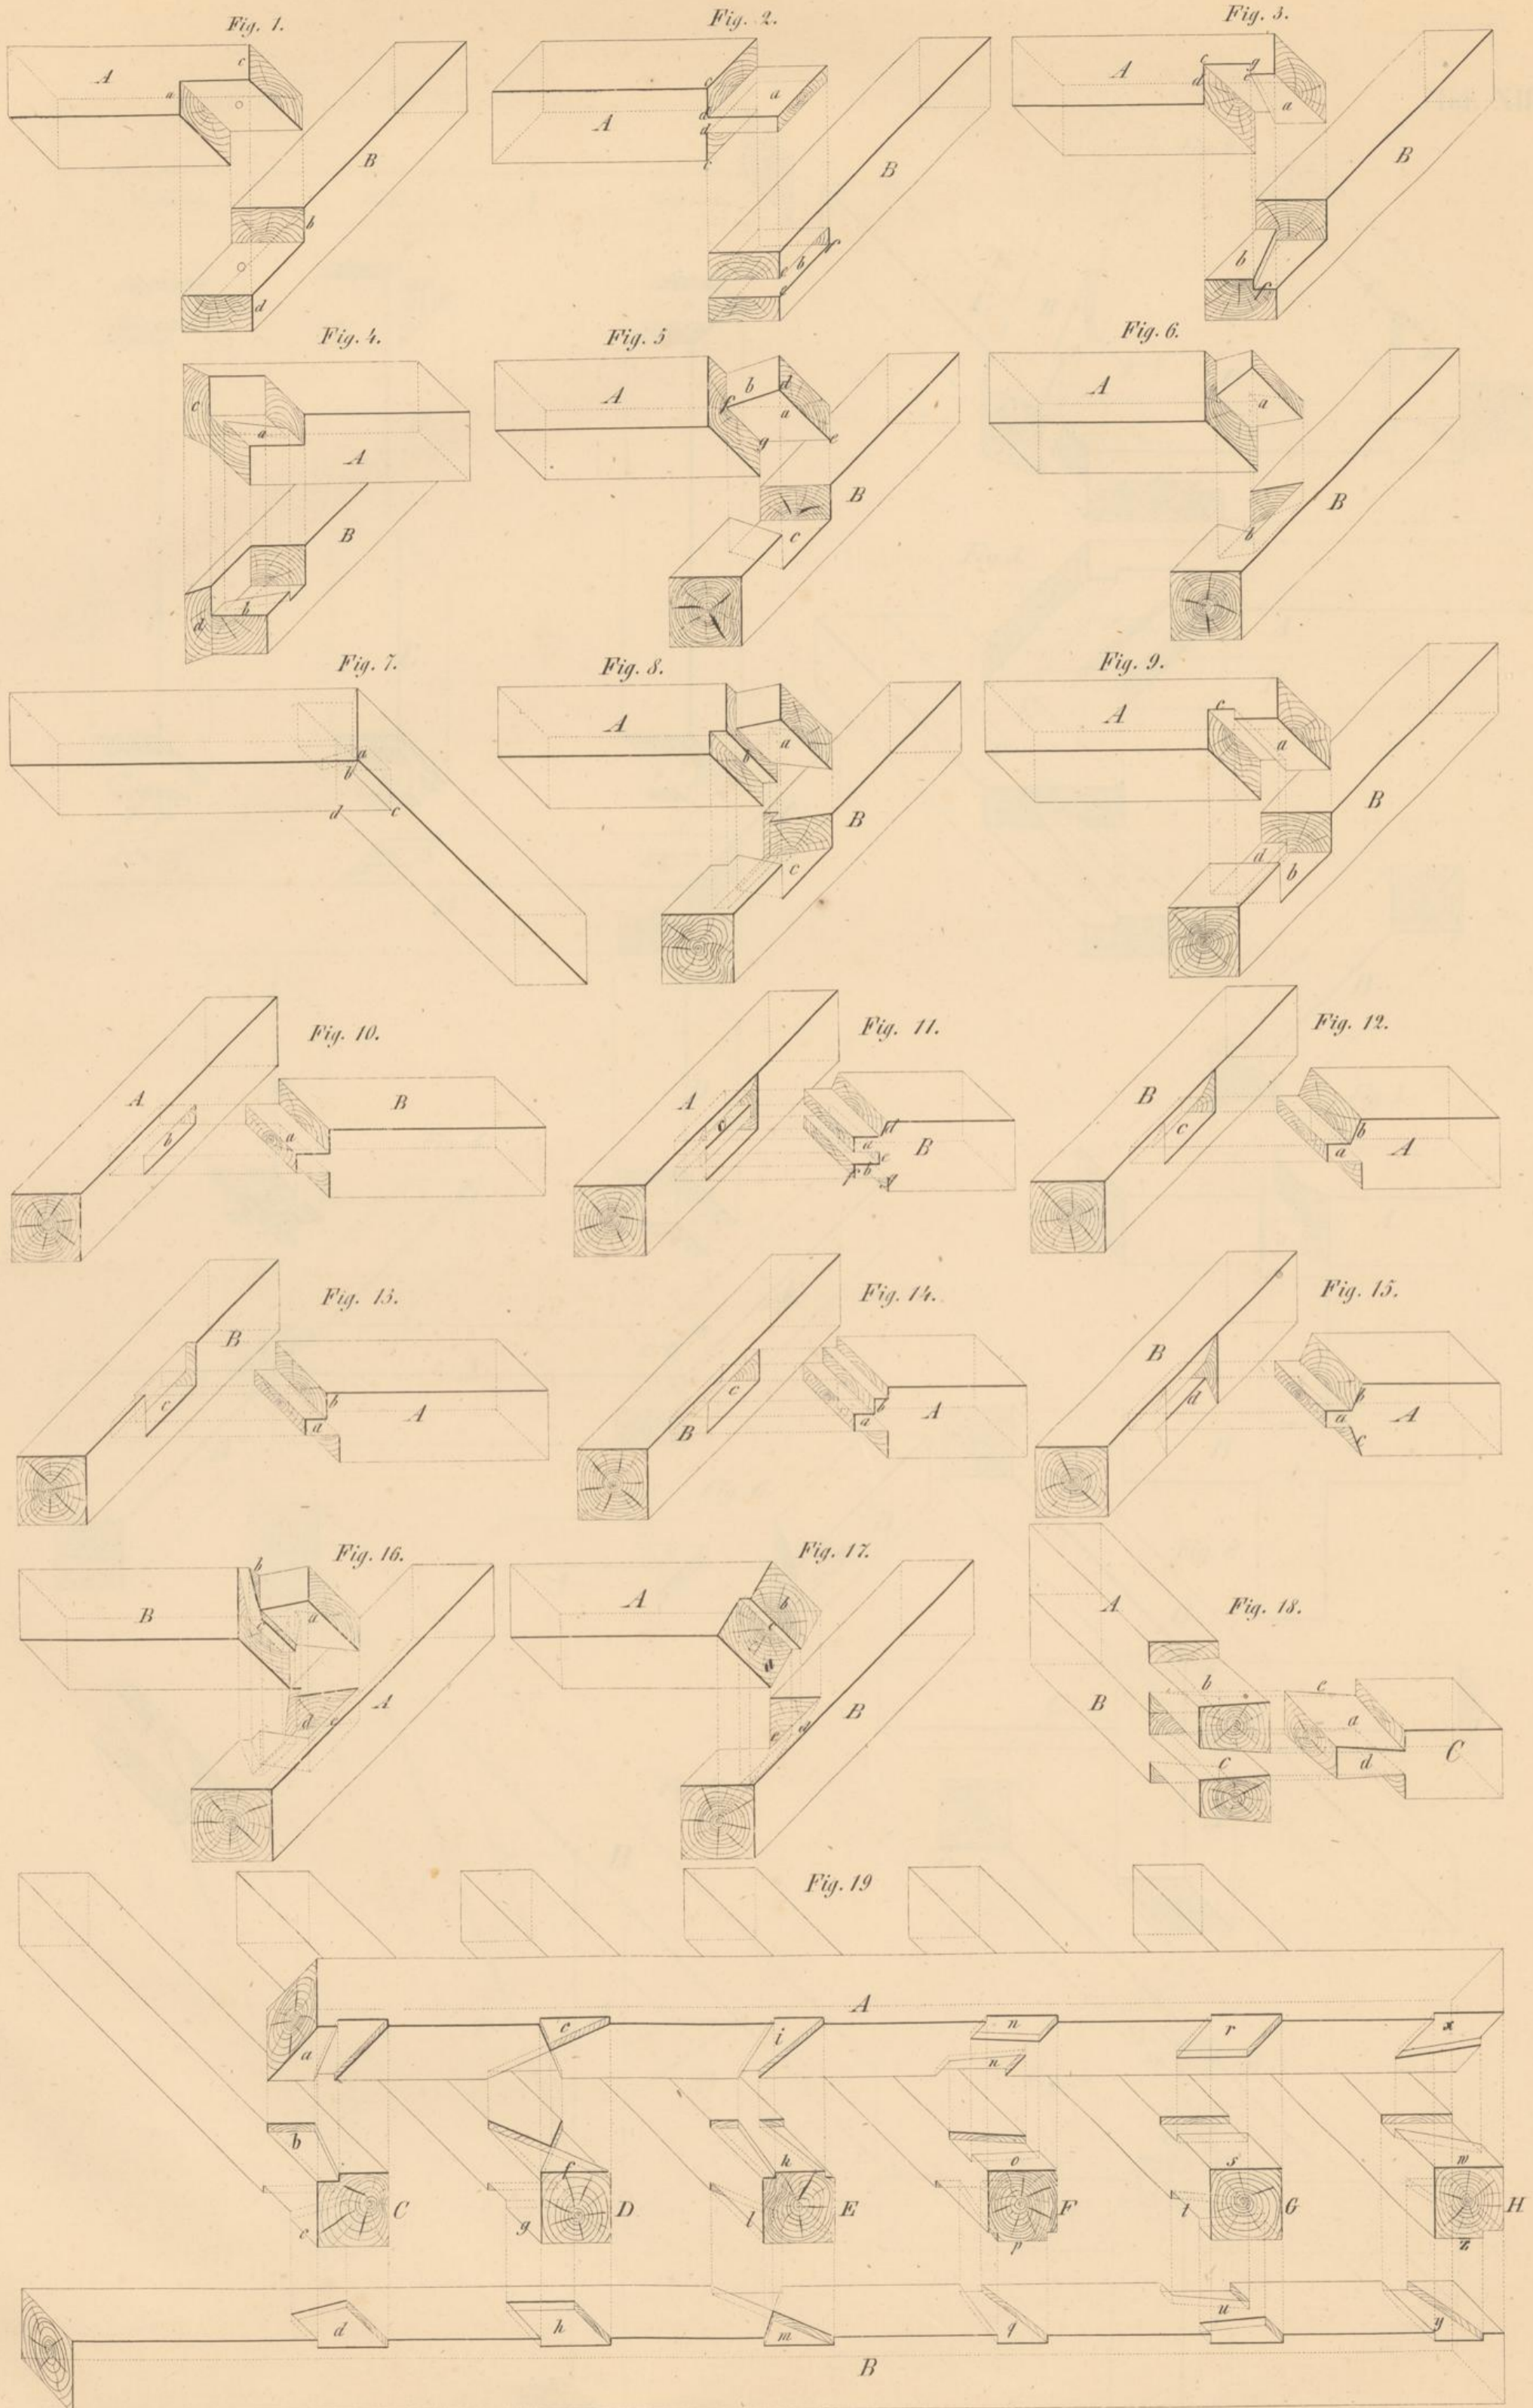





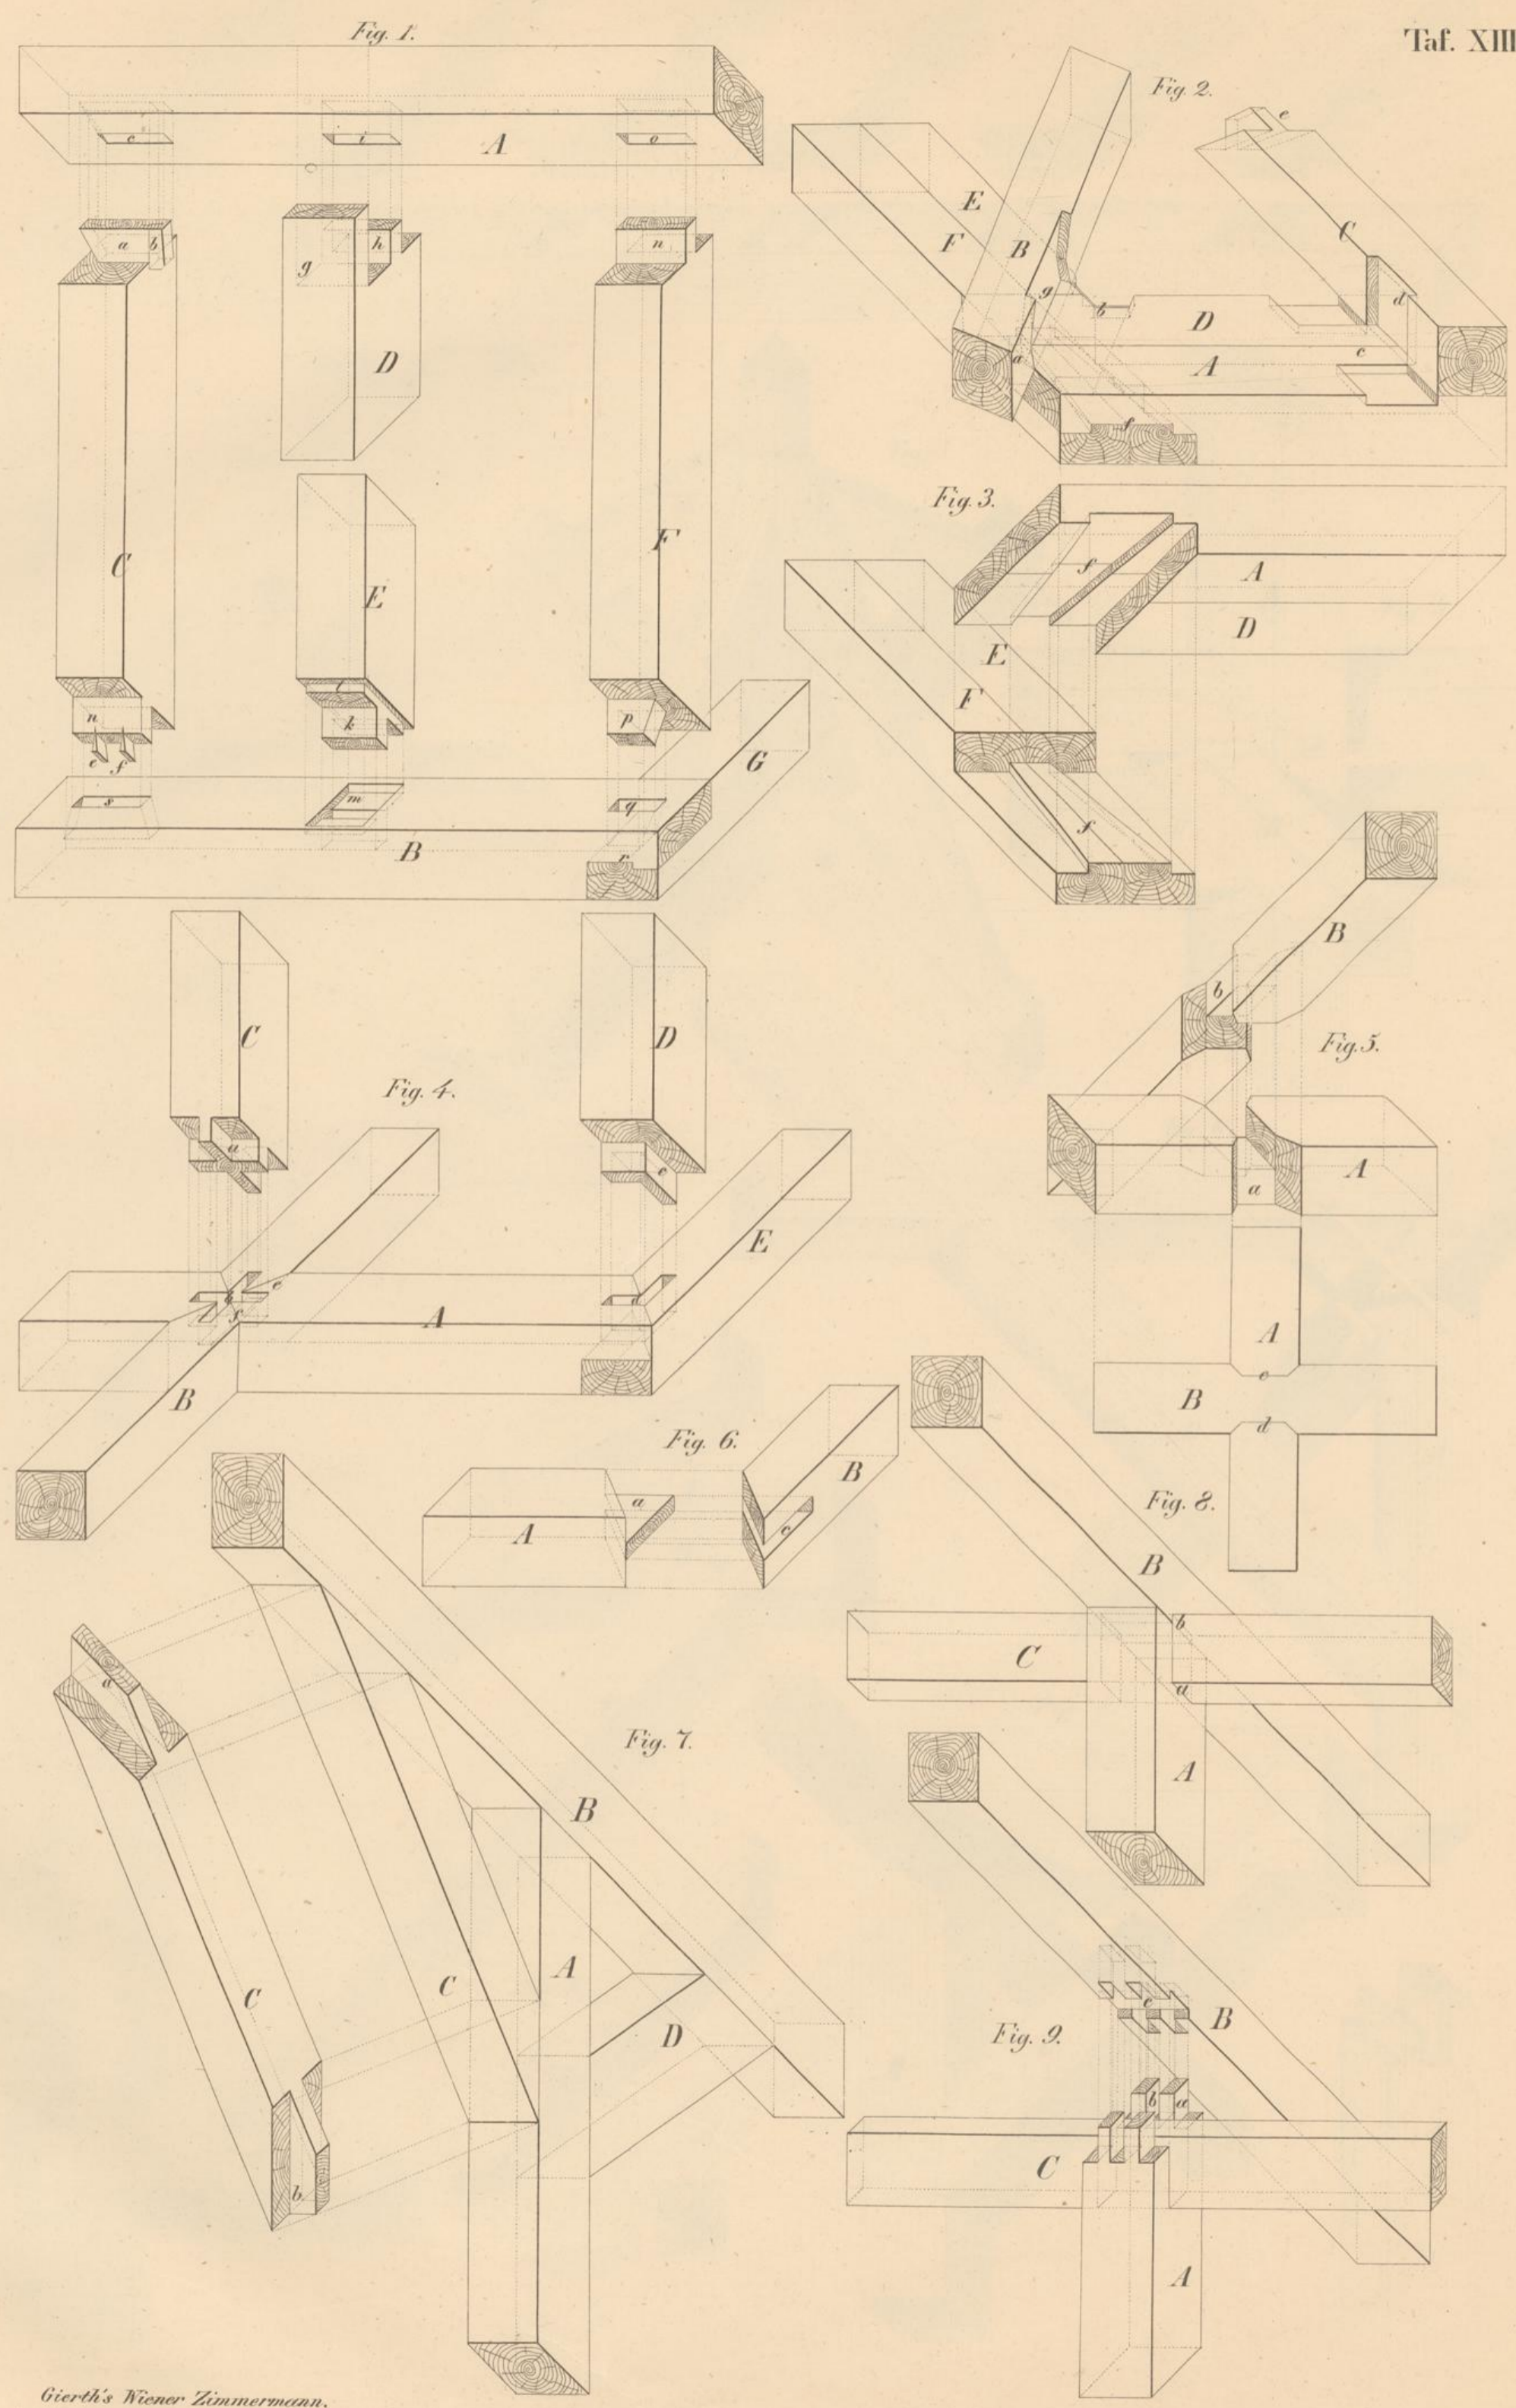



17 1/2




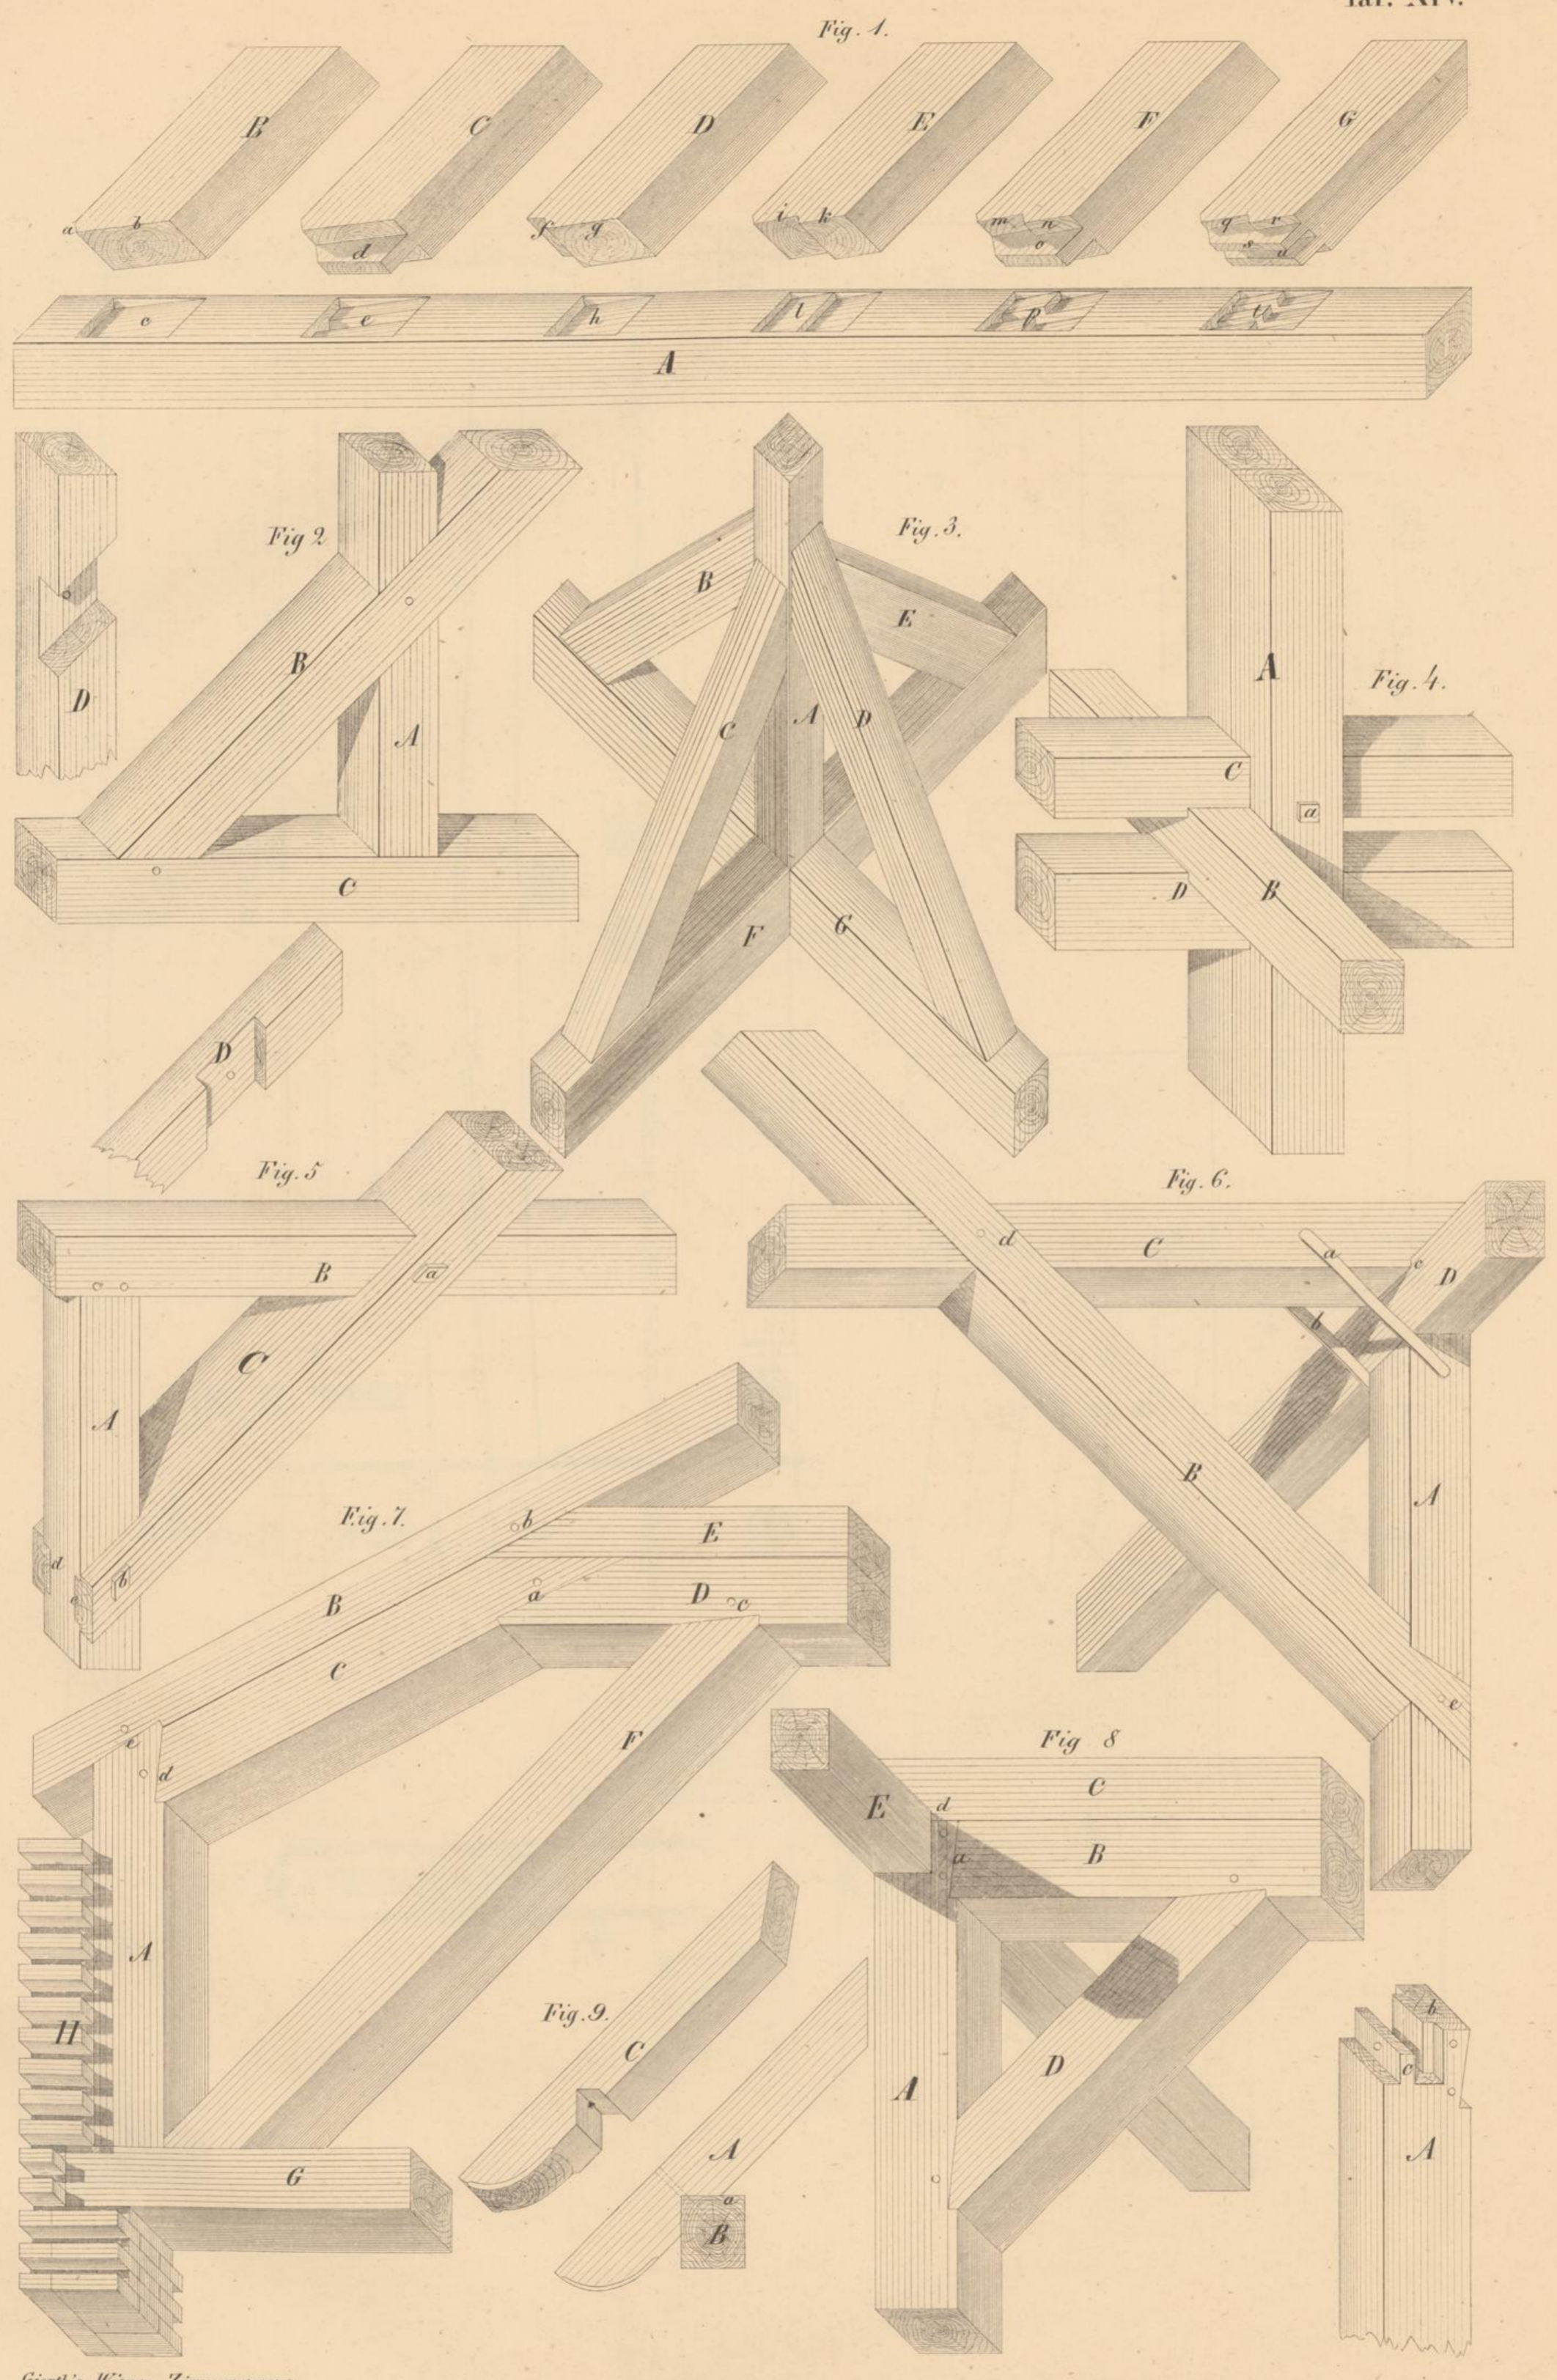

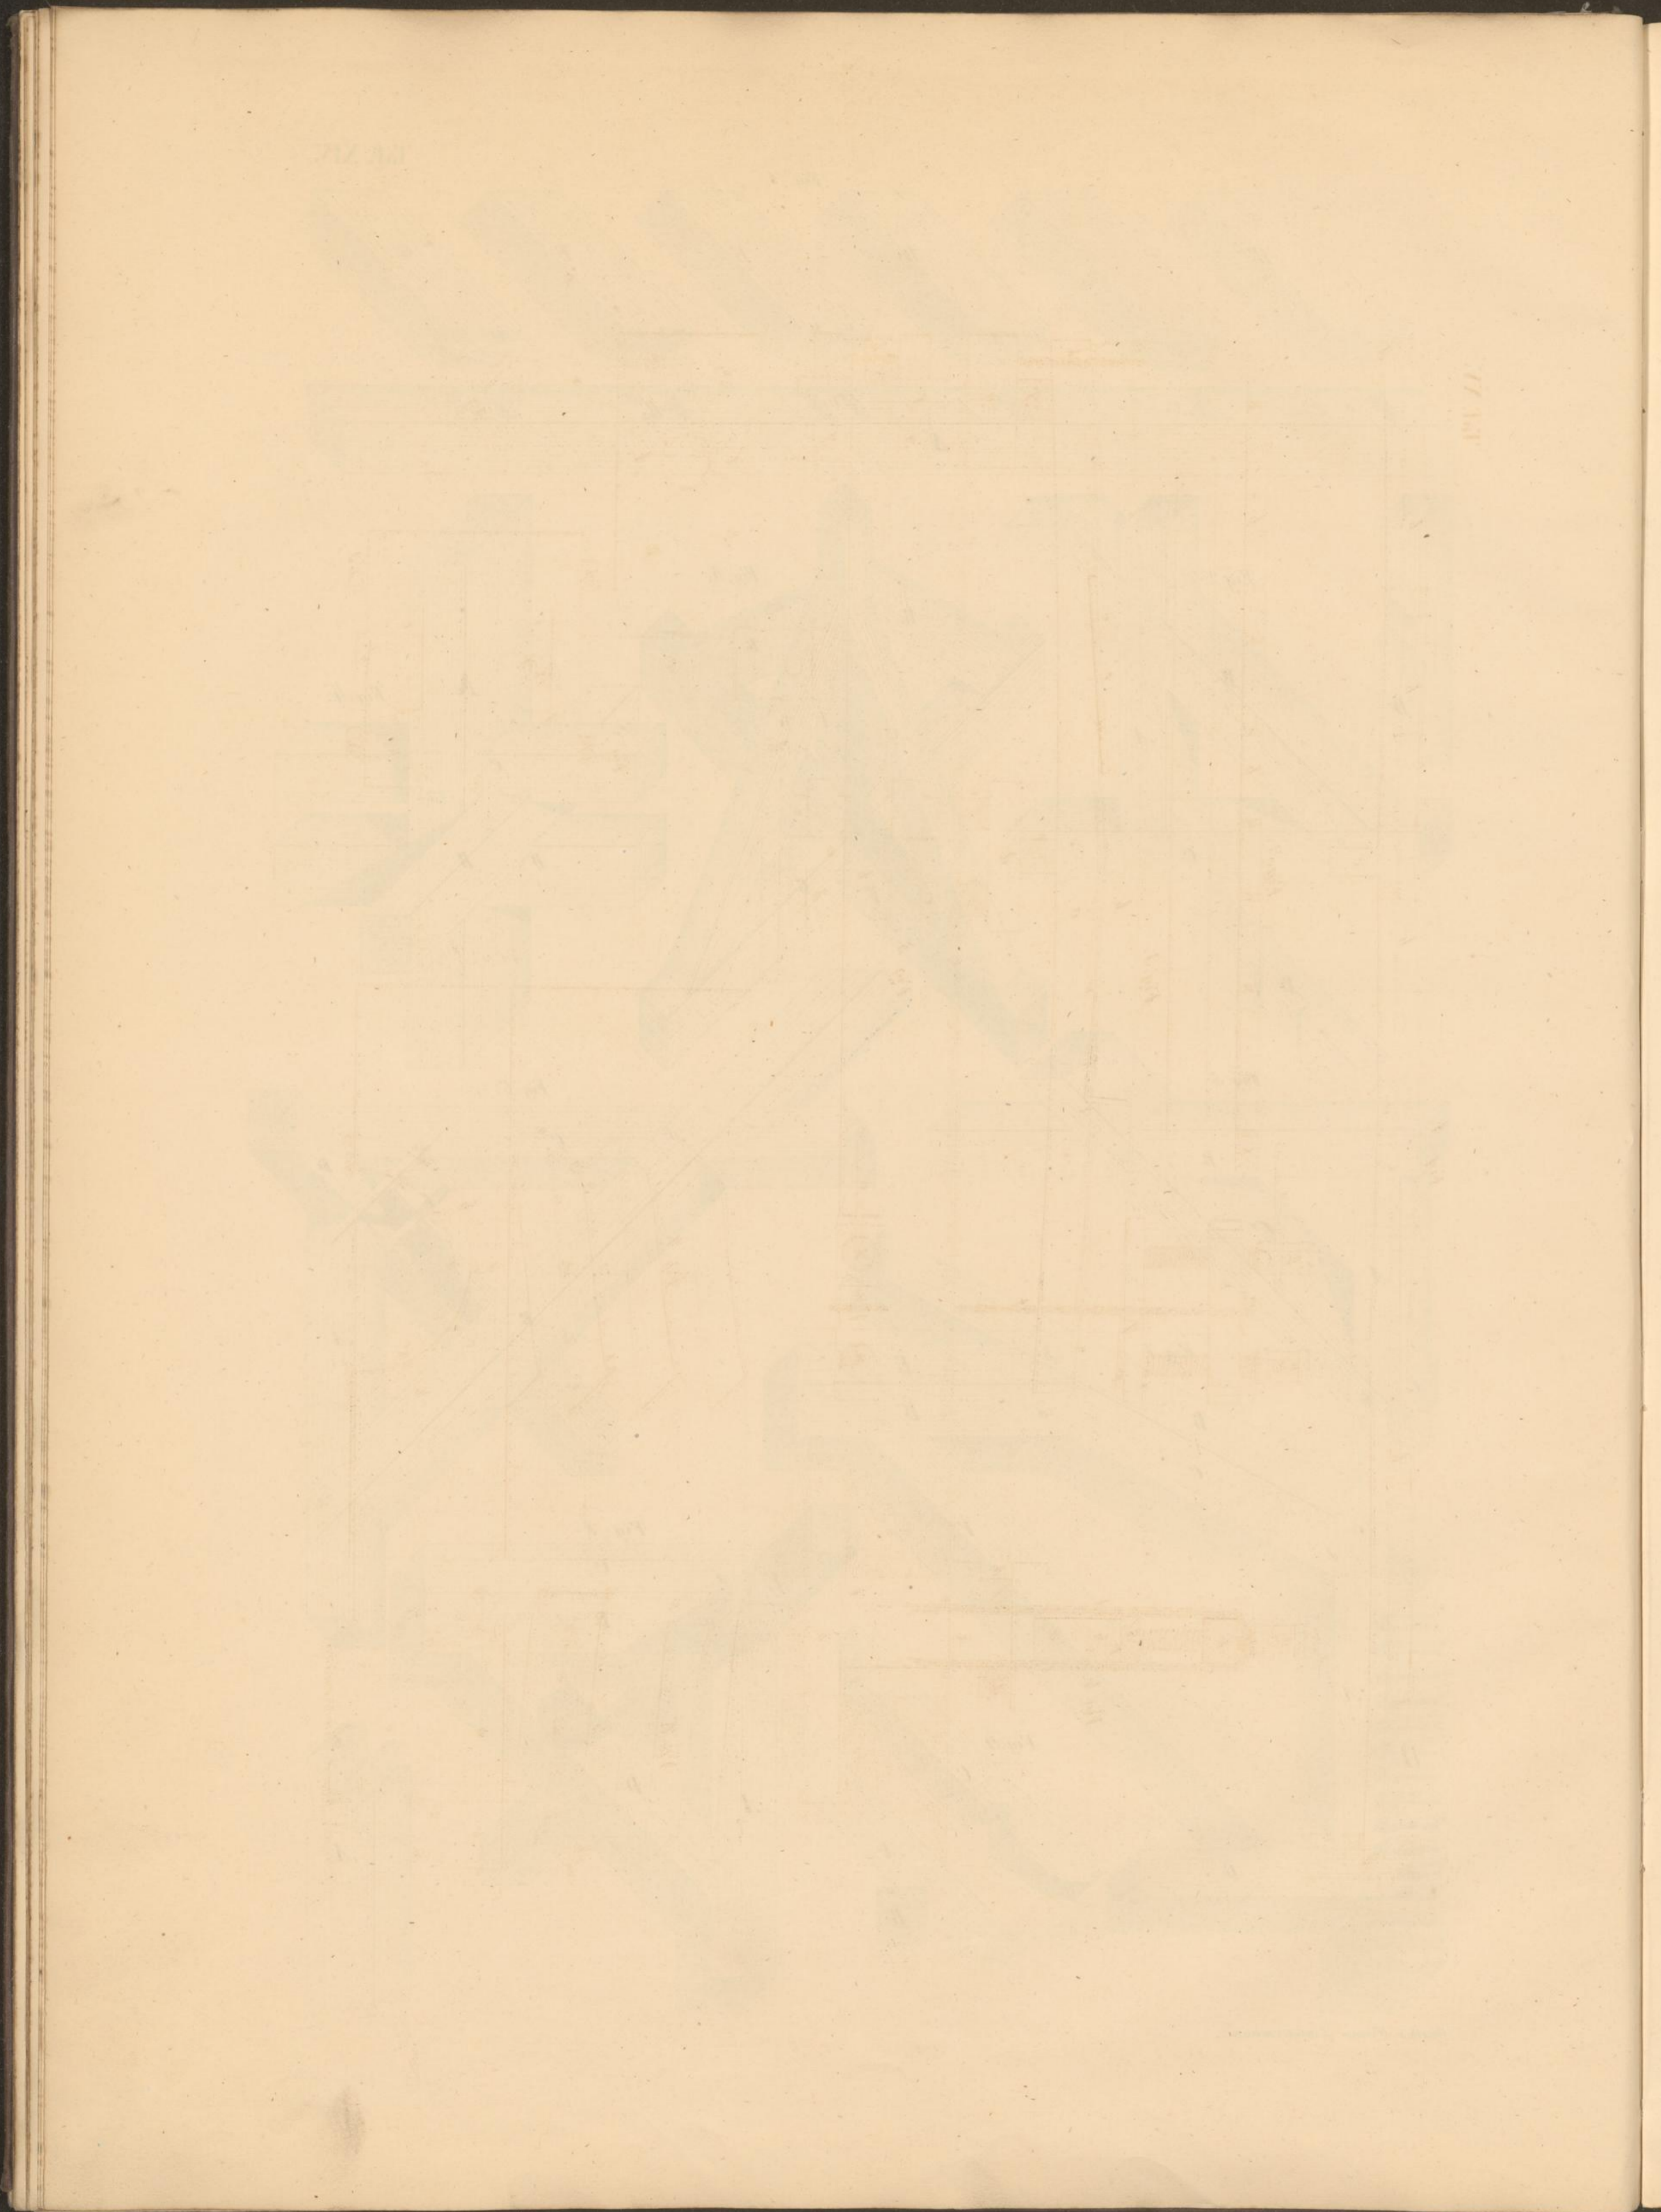

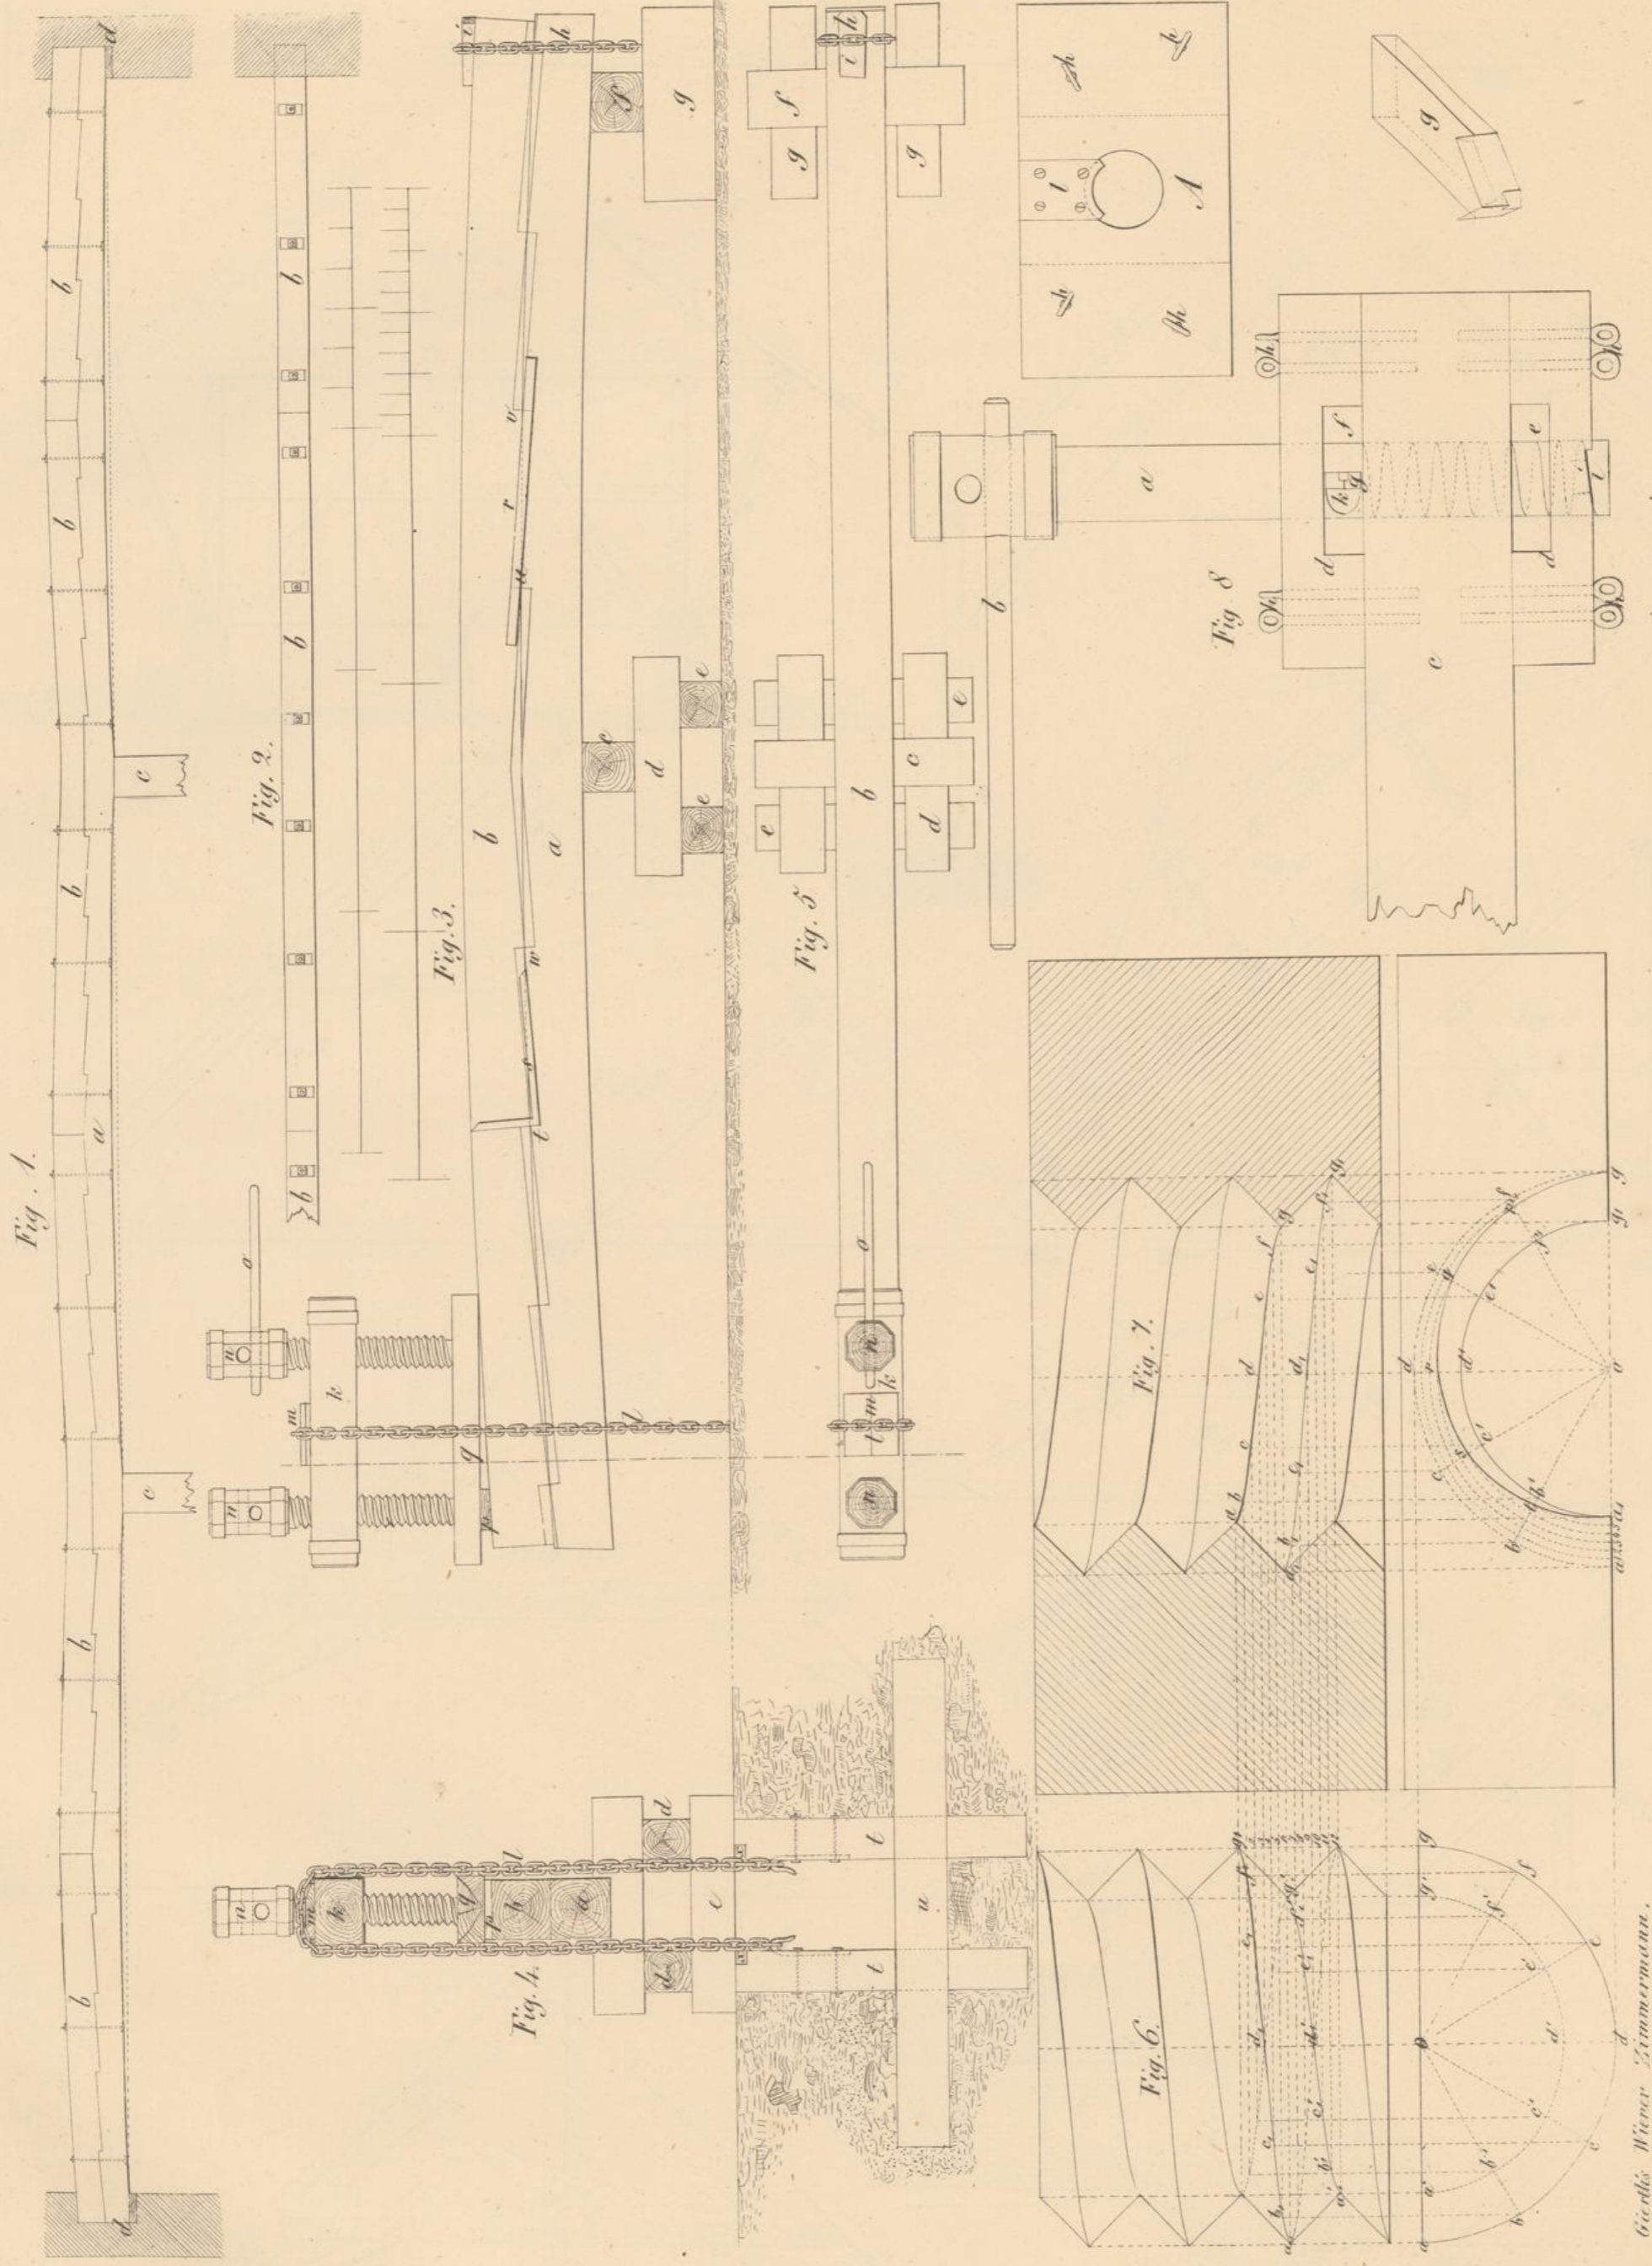

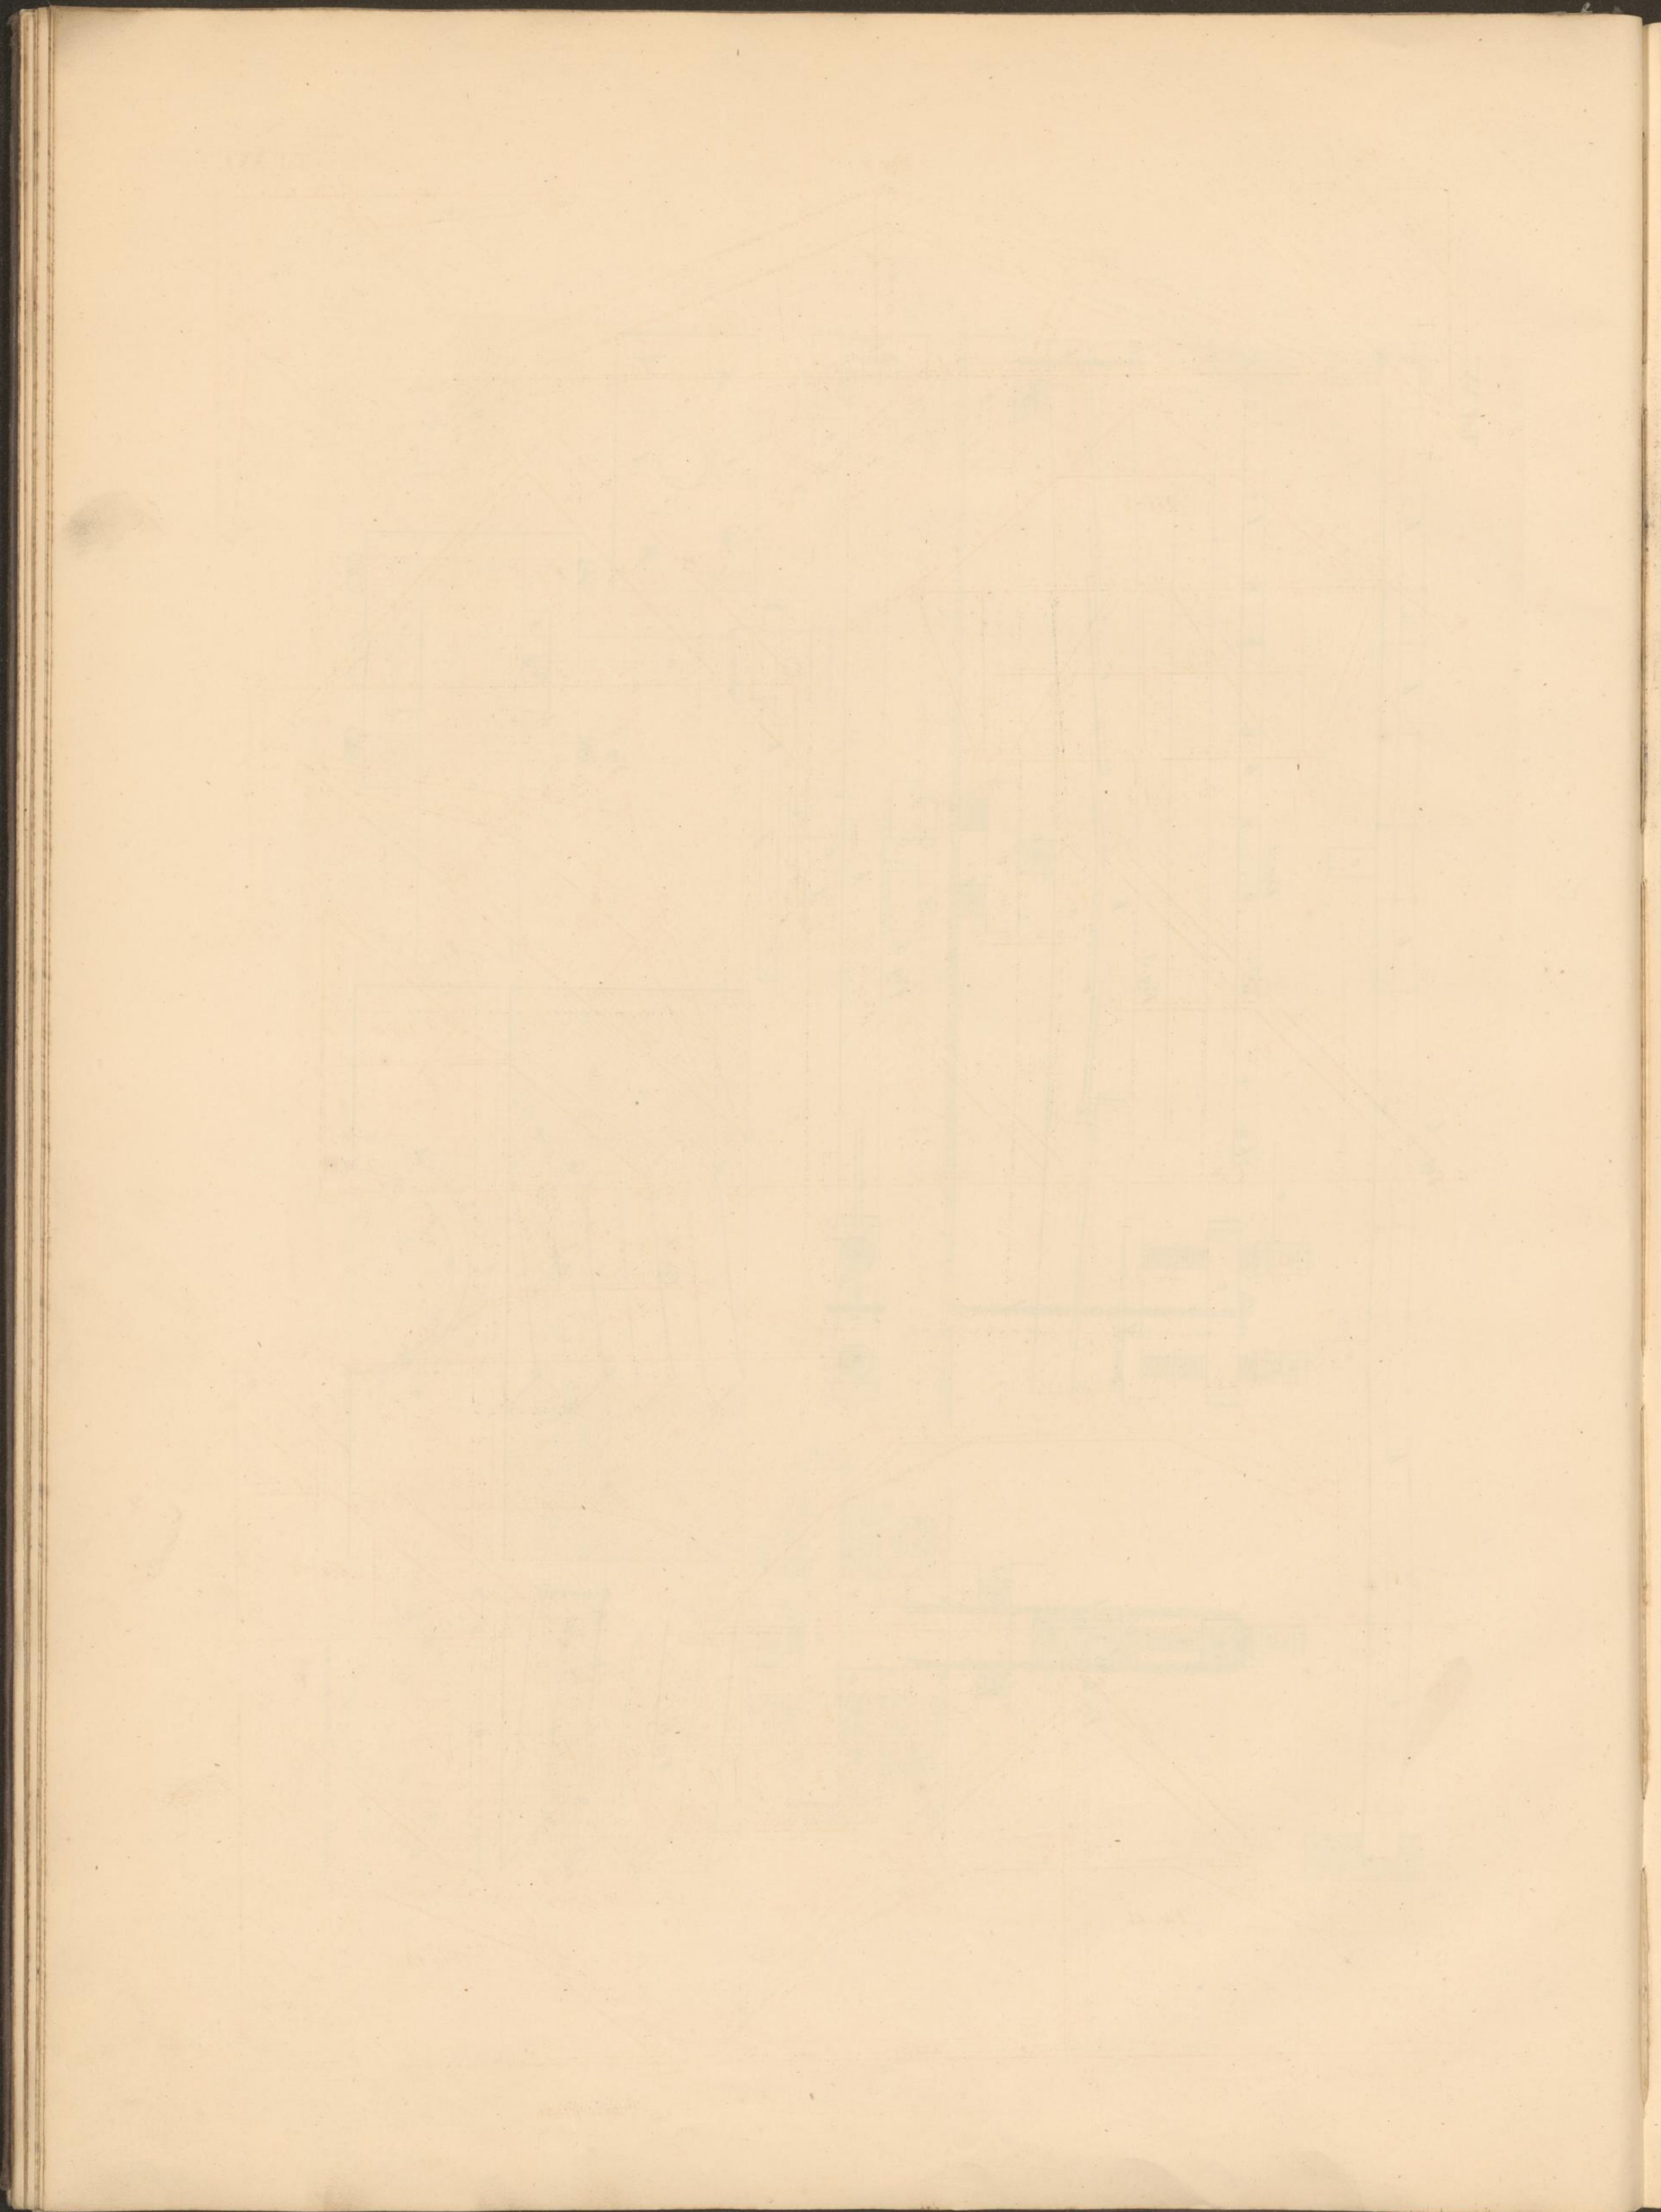


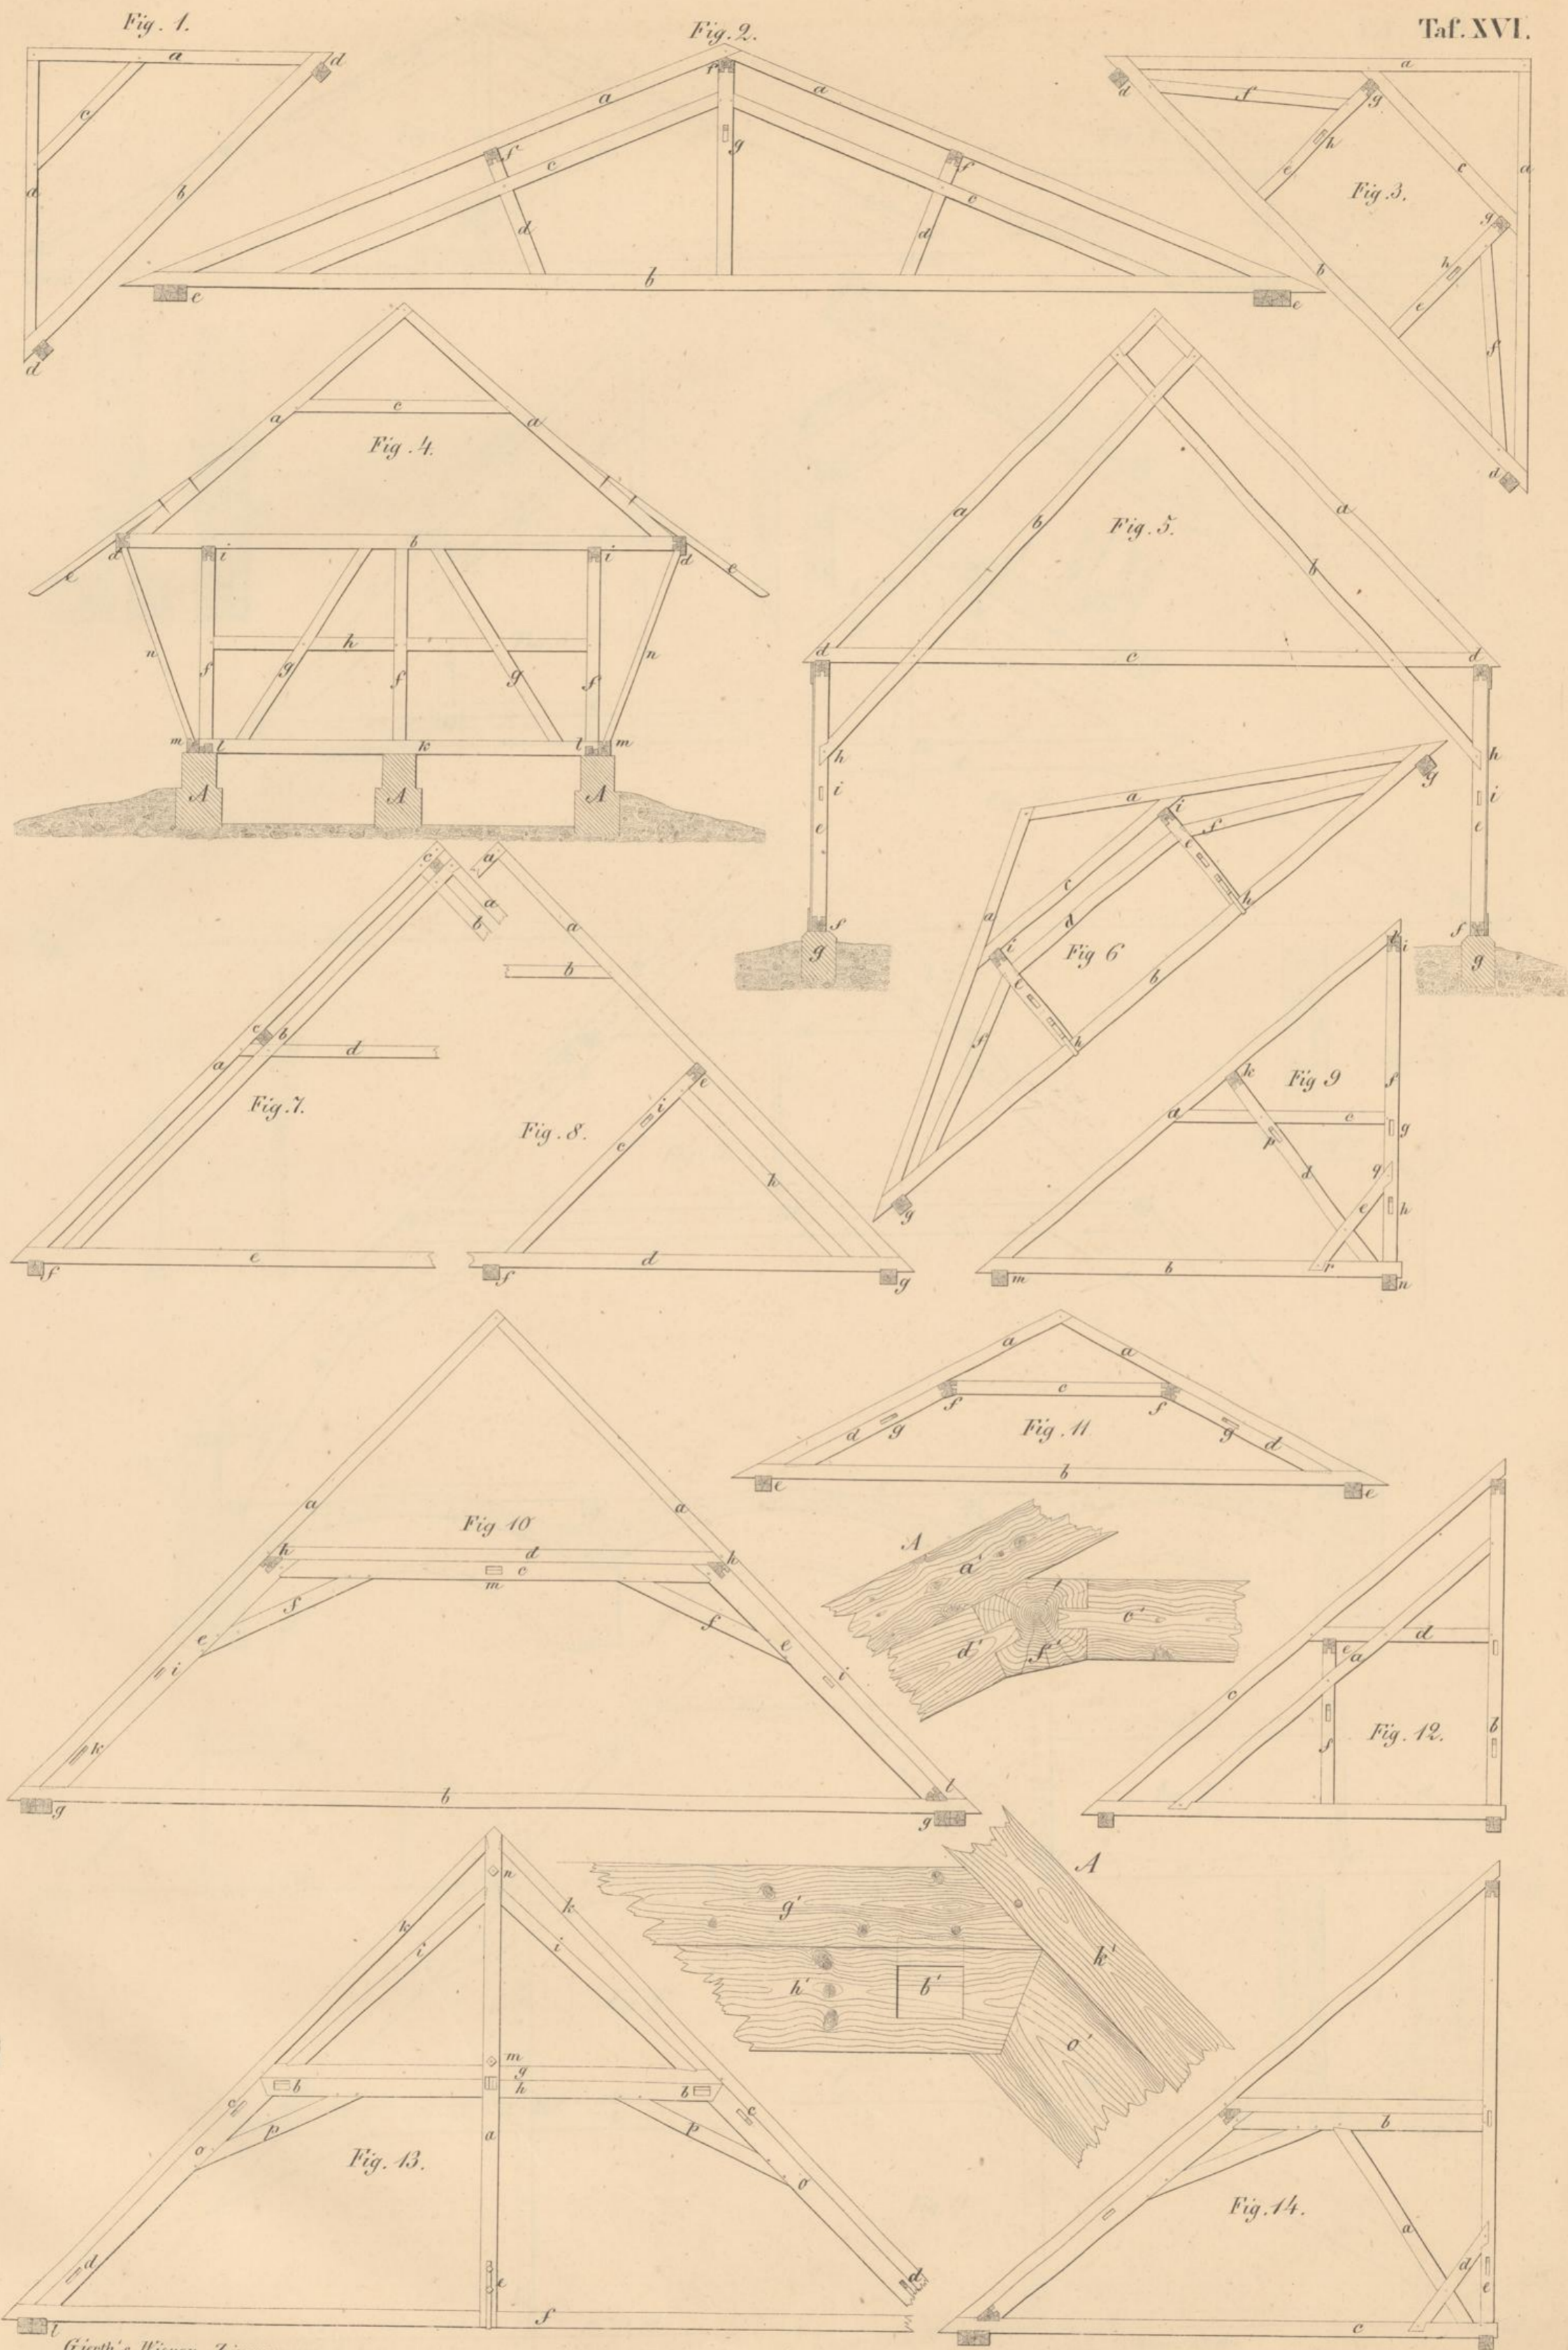



Gieth's Wiener Zimmermann.


6 5 4 3 2 1 0 1 2 3 4 5 Wiener Klafter.

PLATE

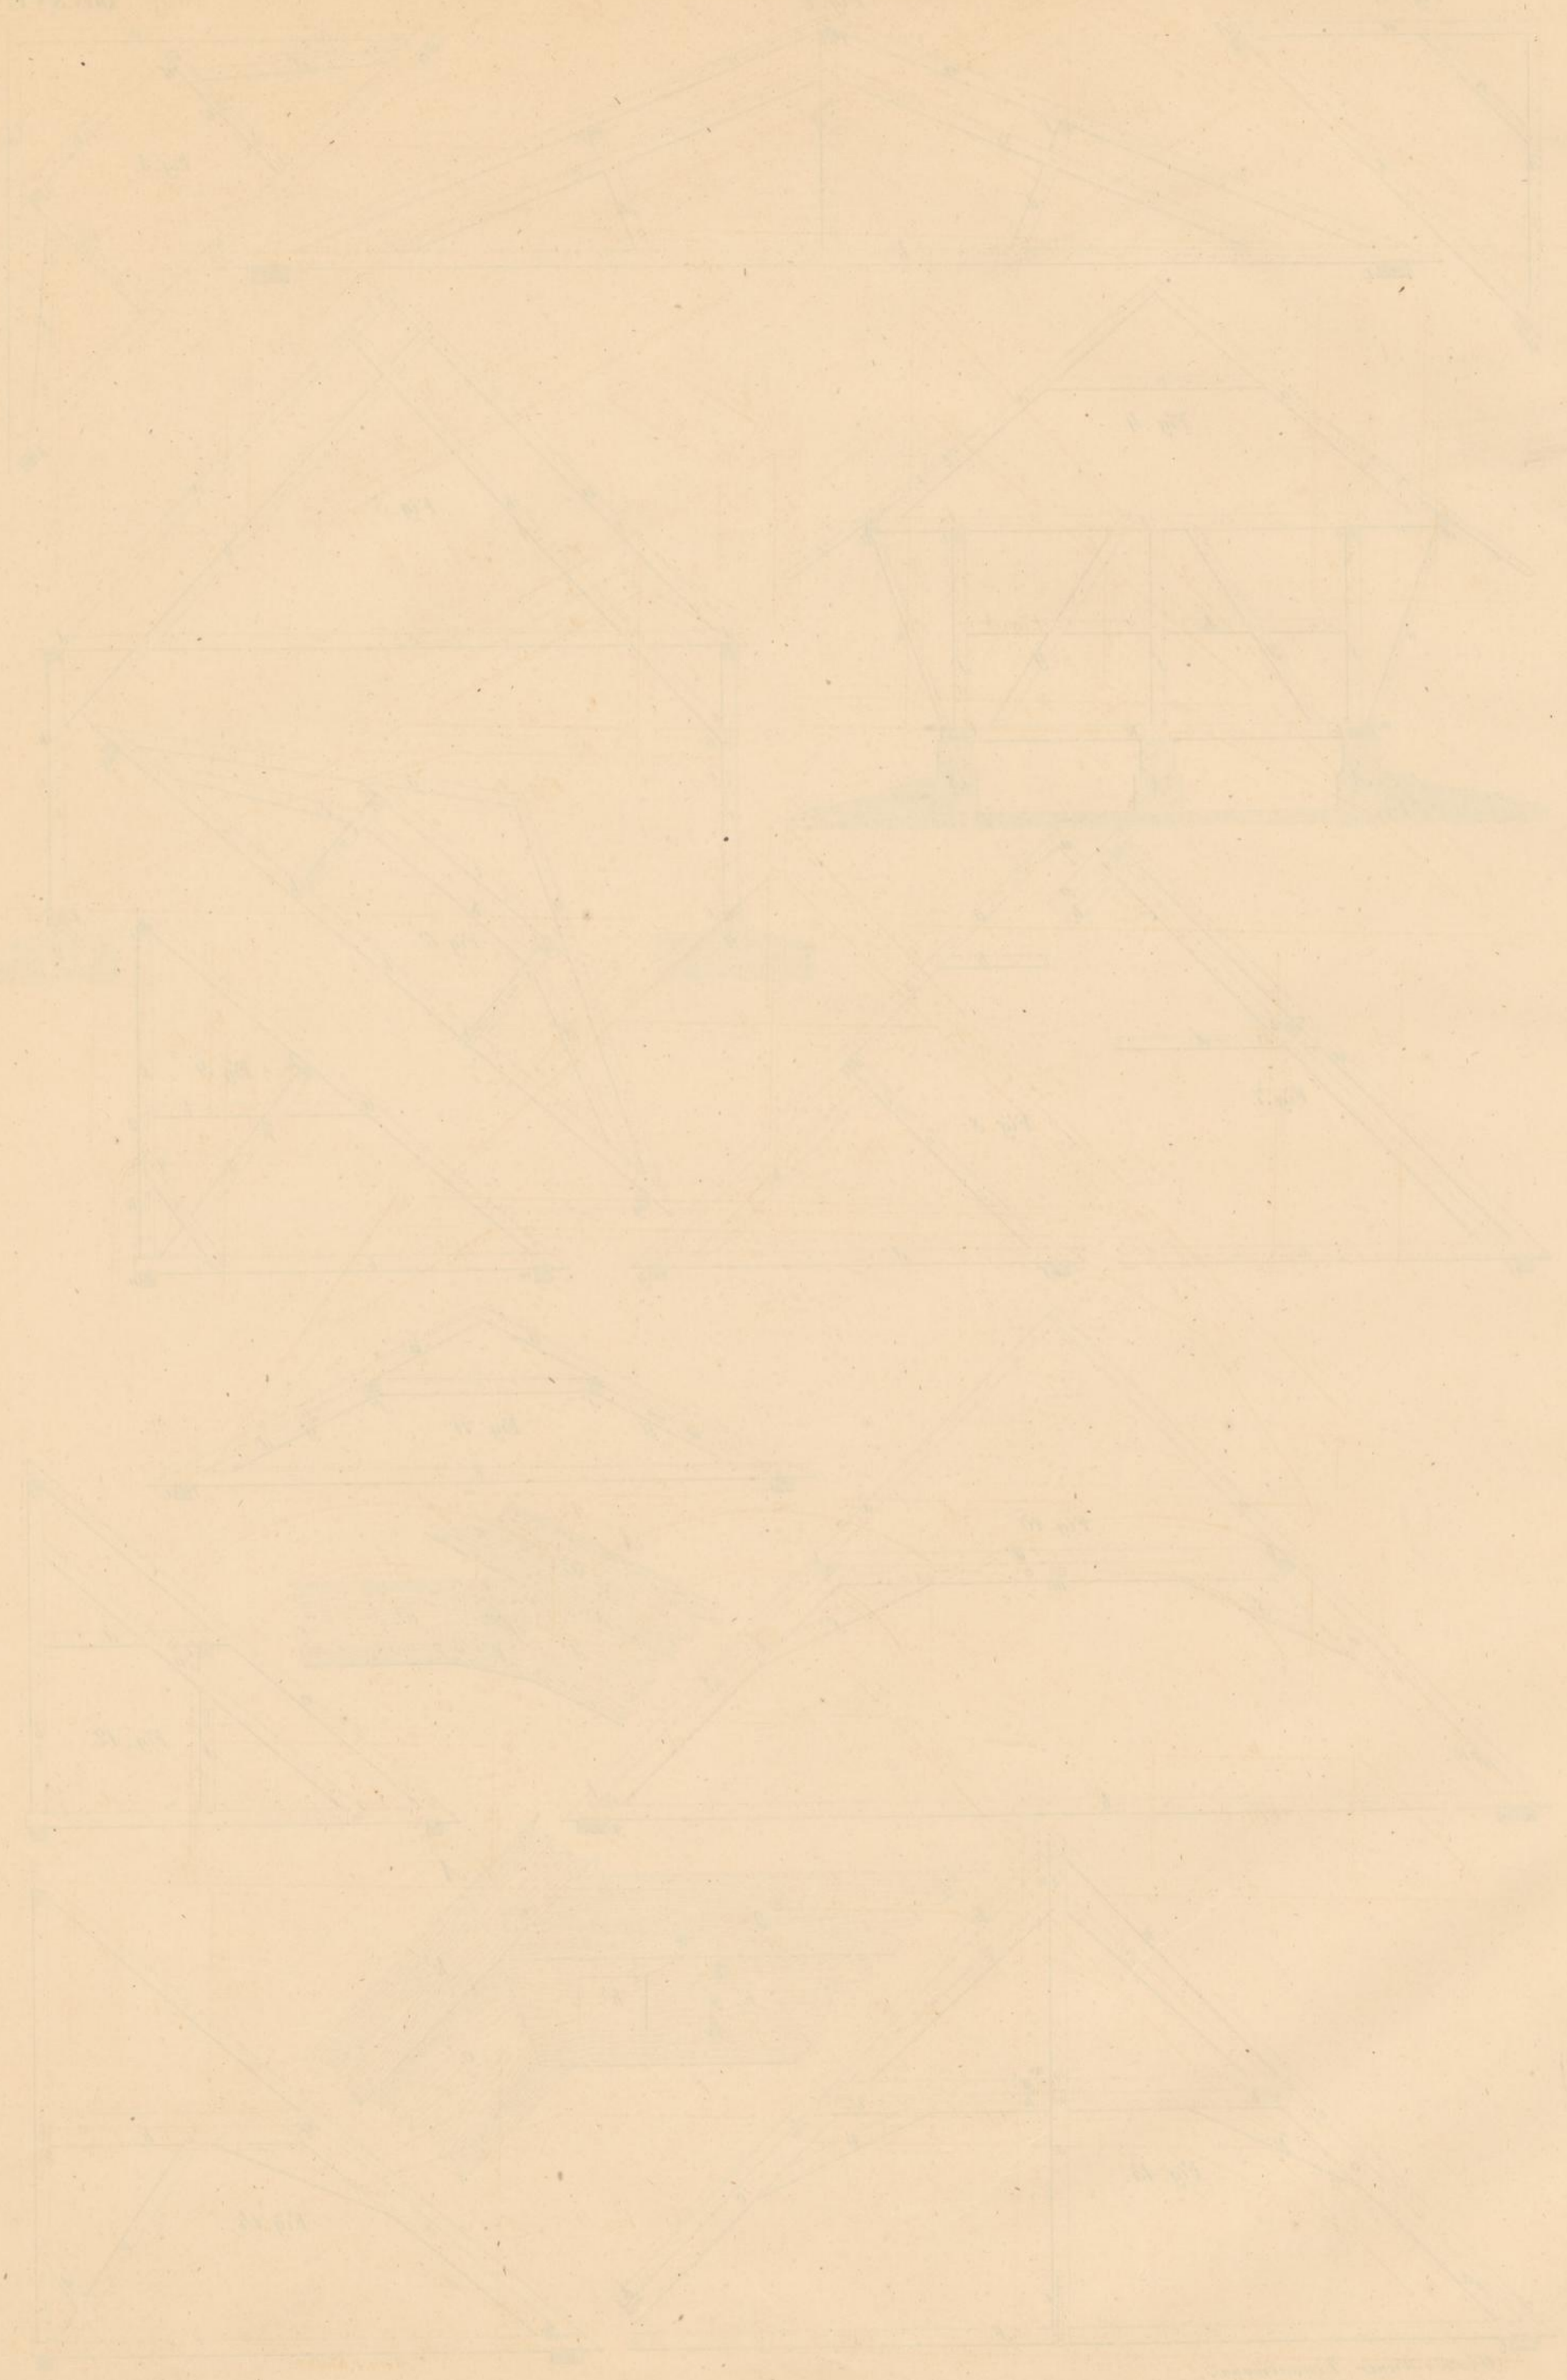

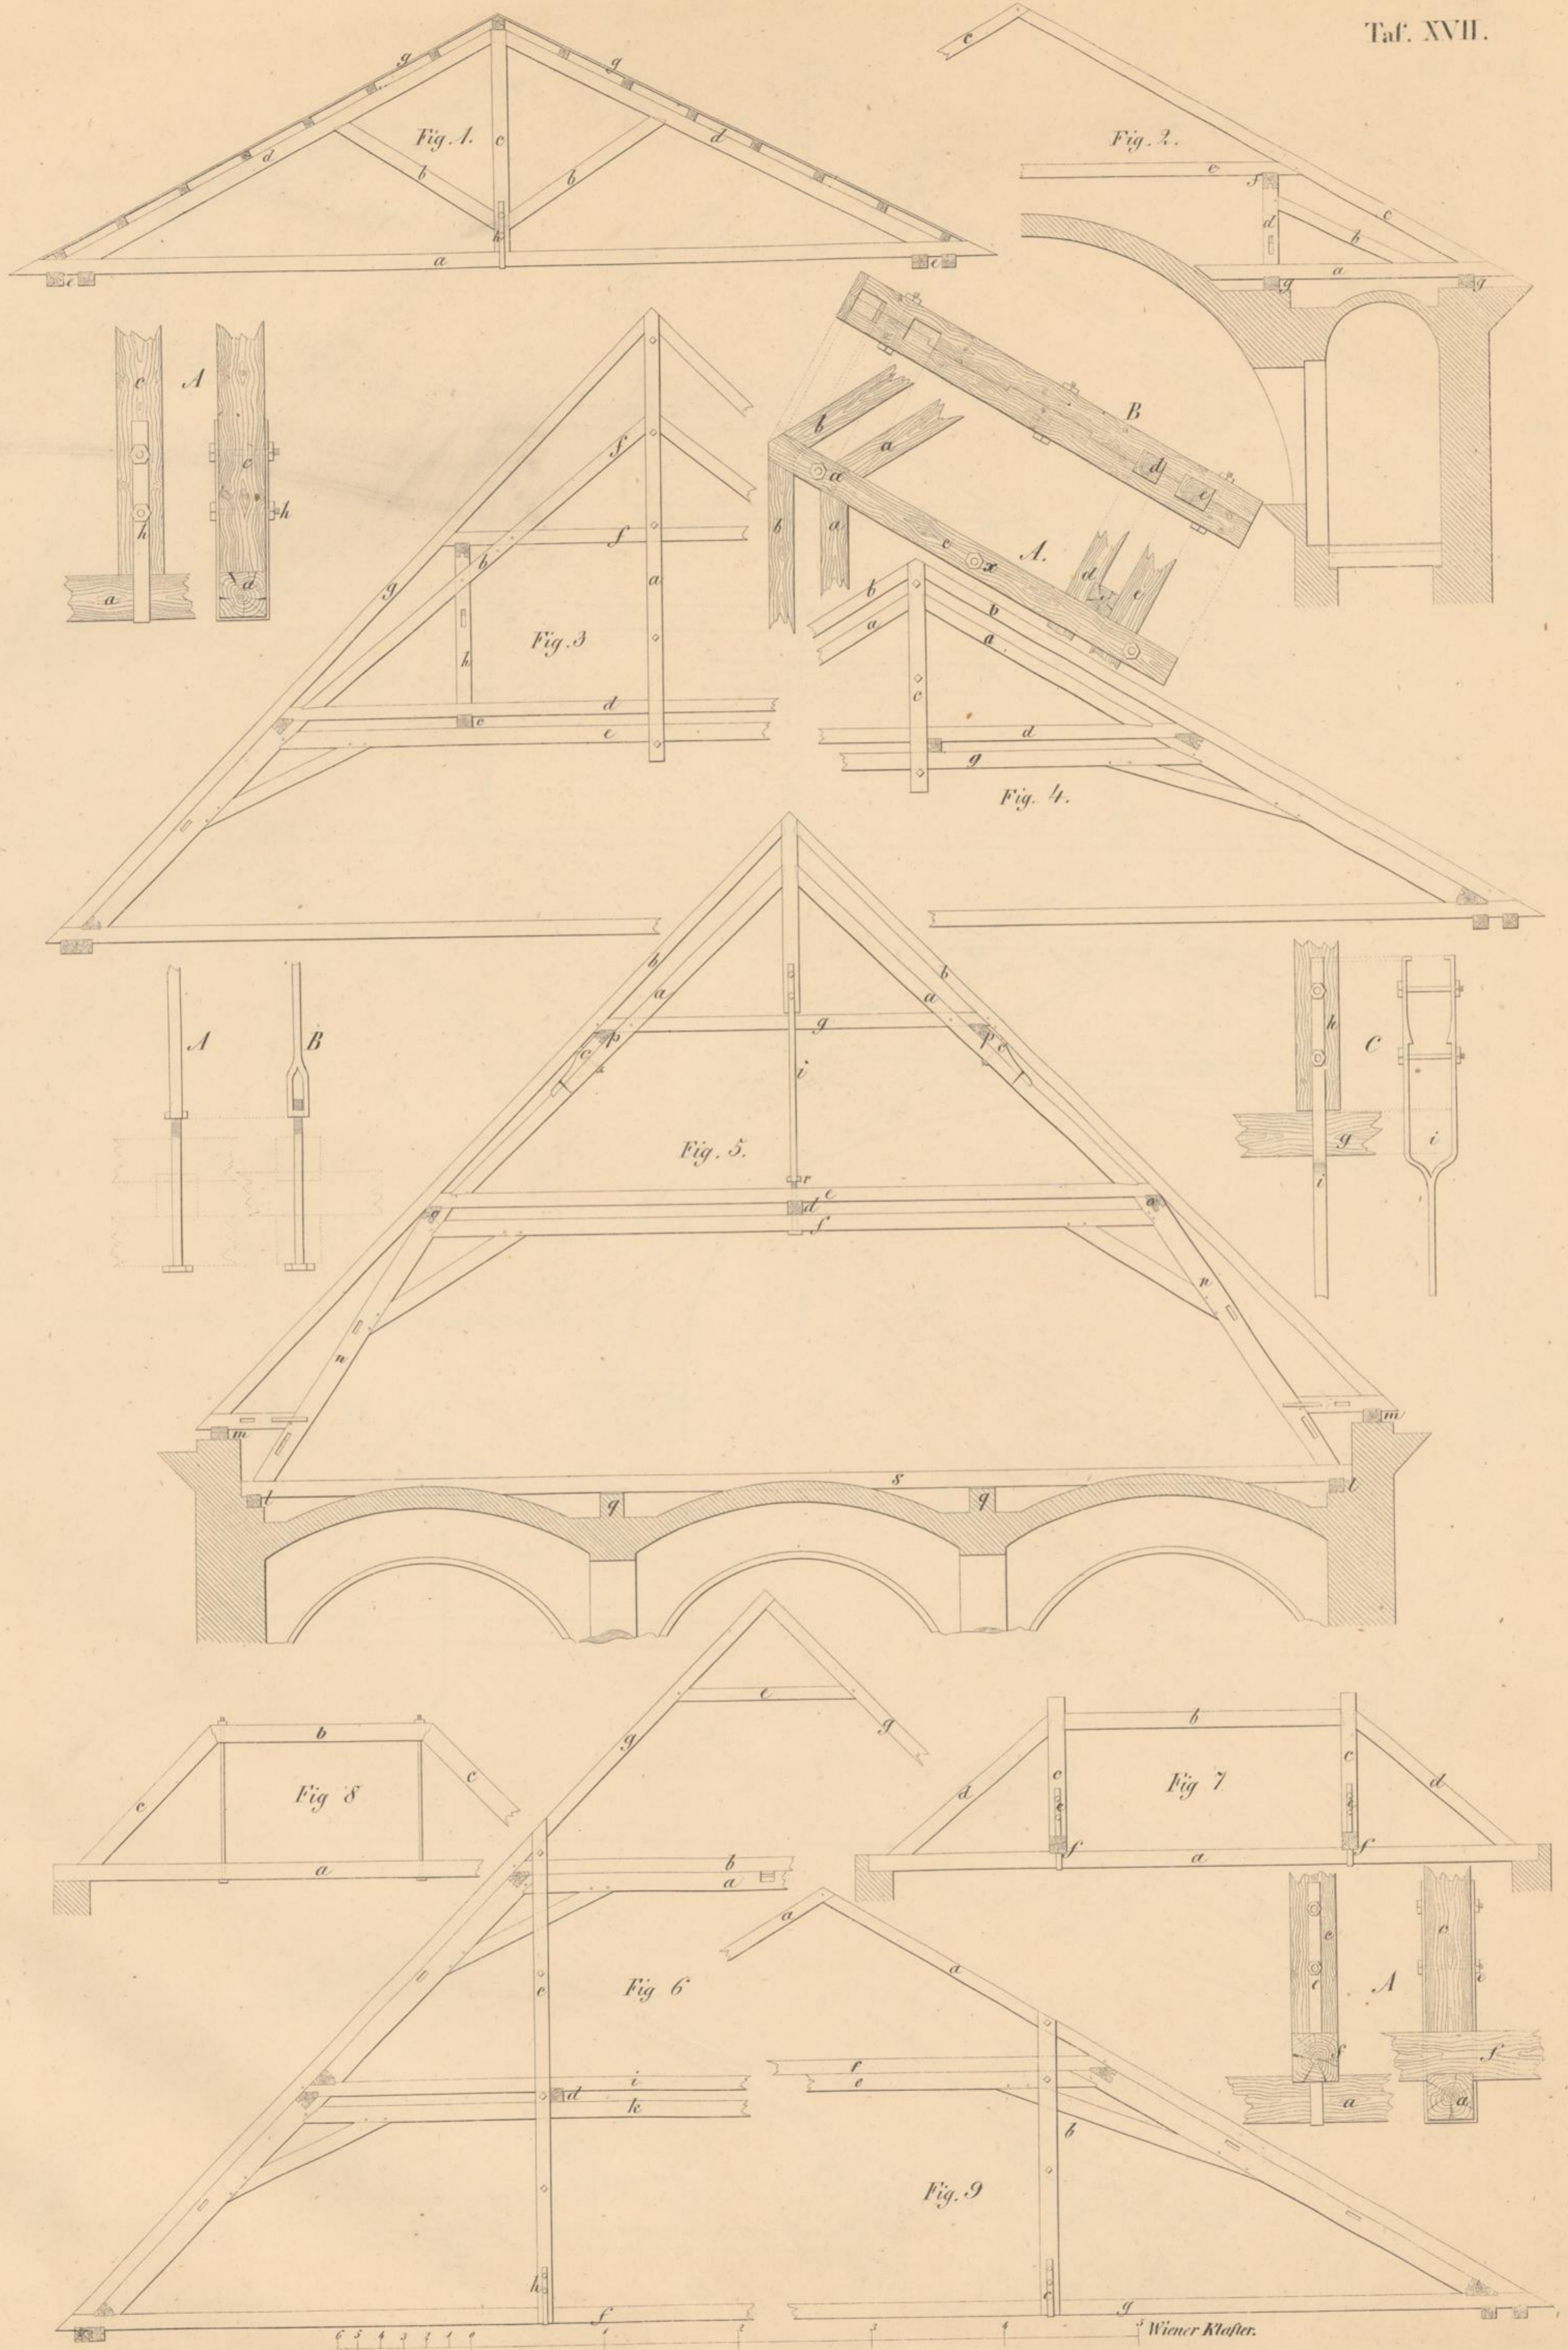

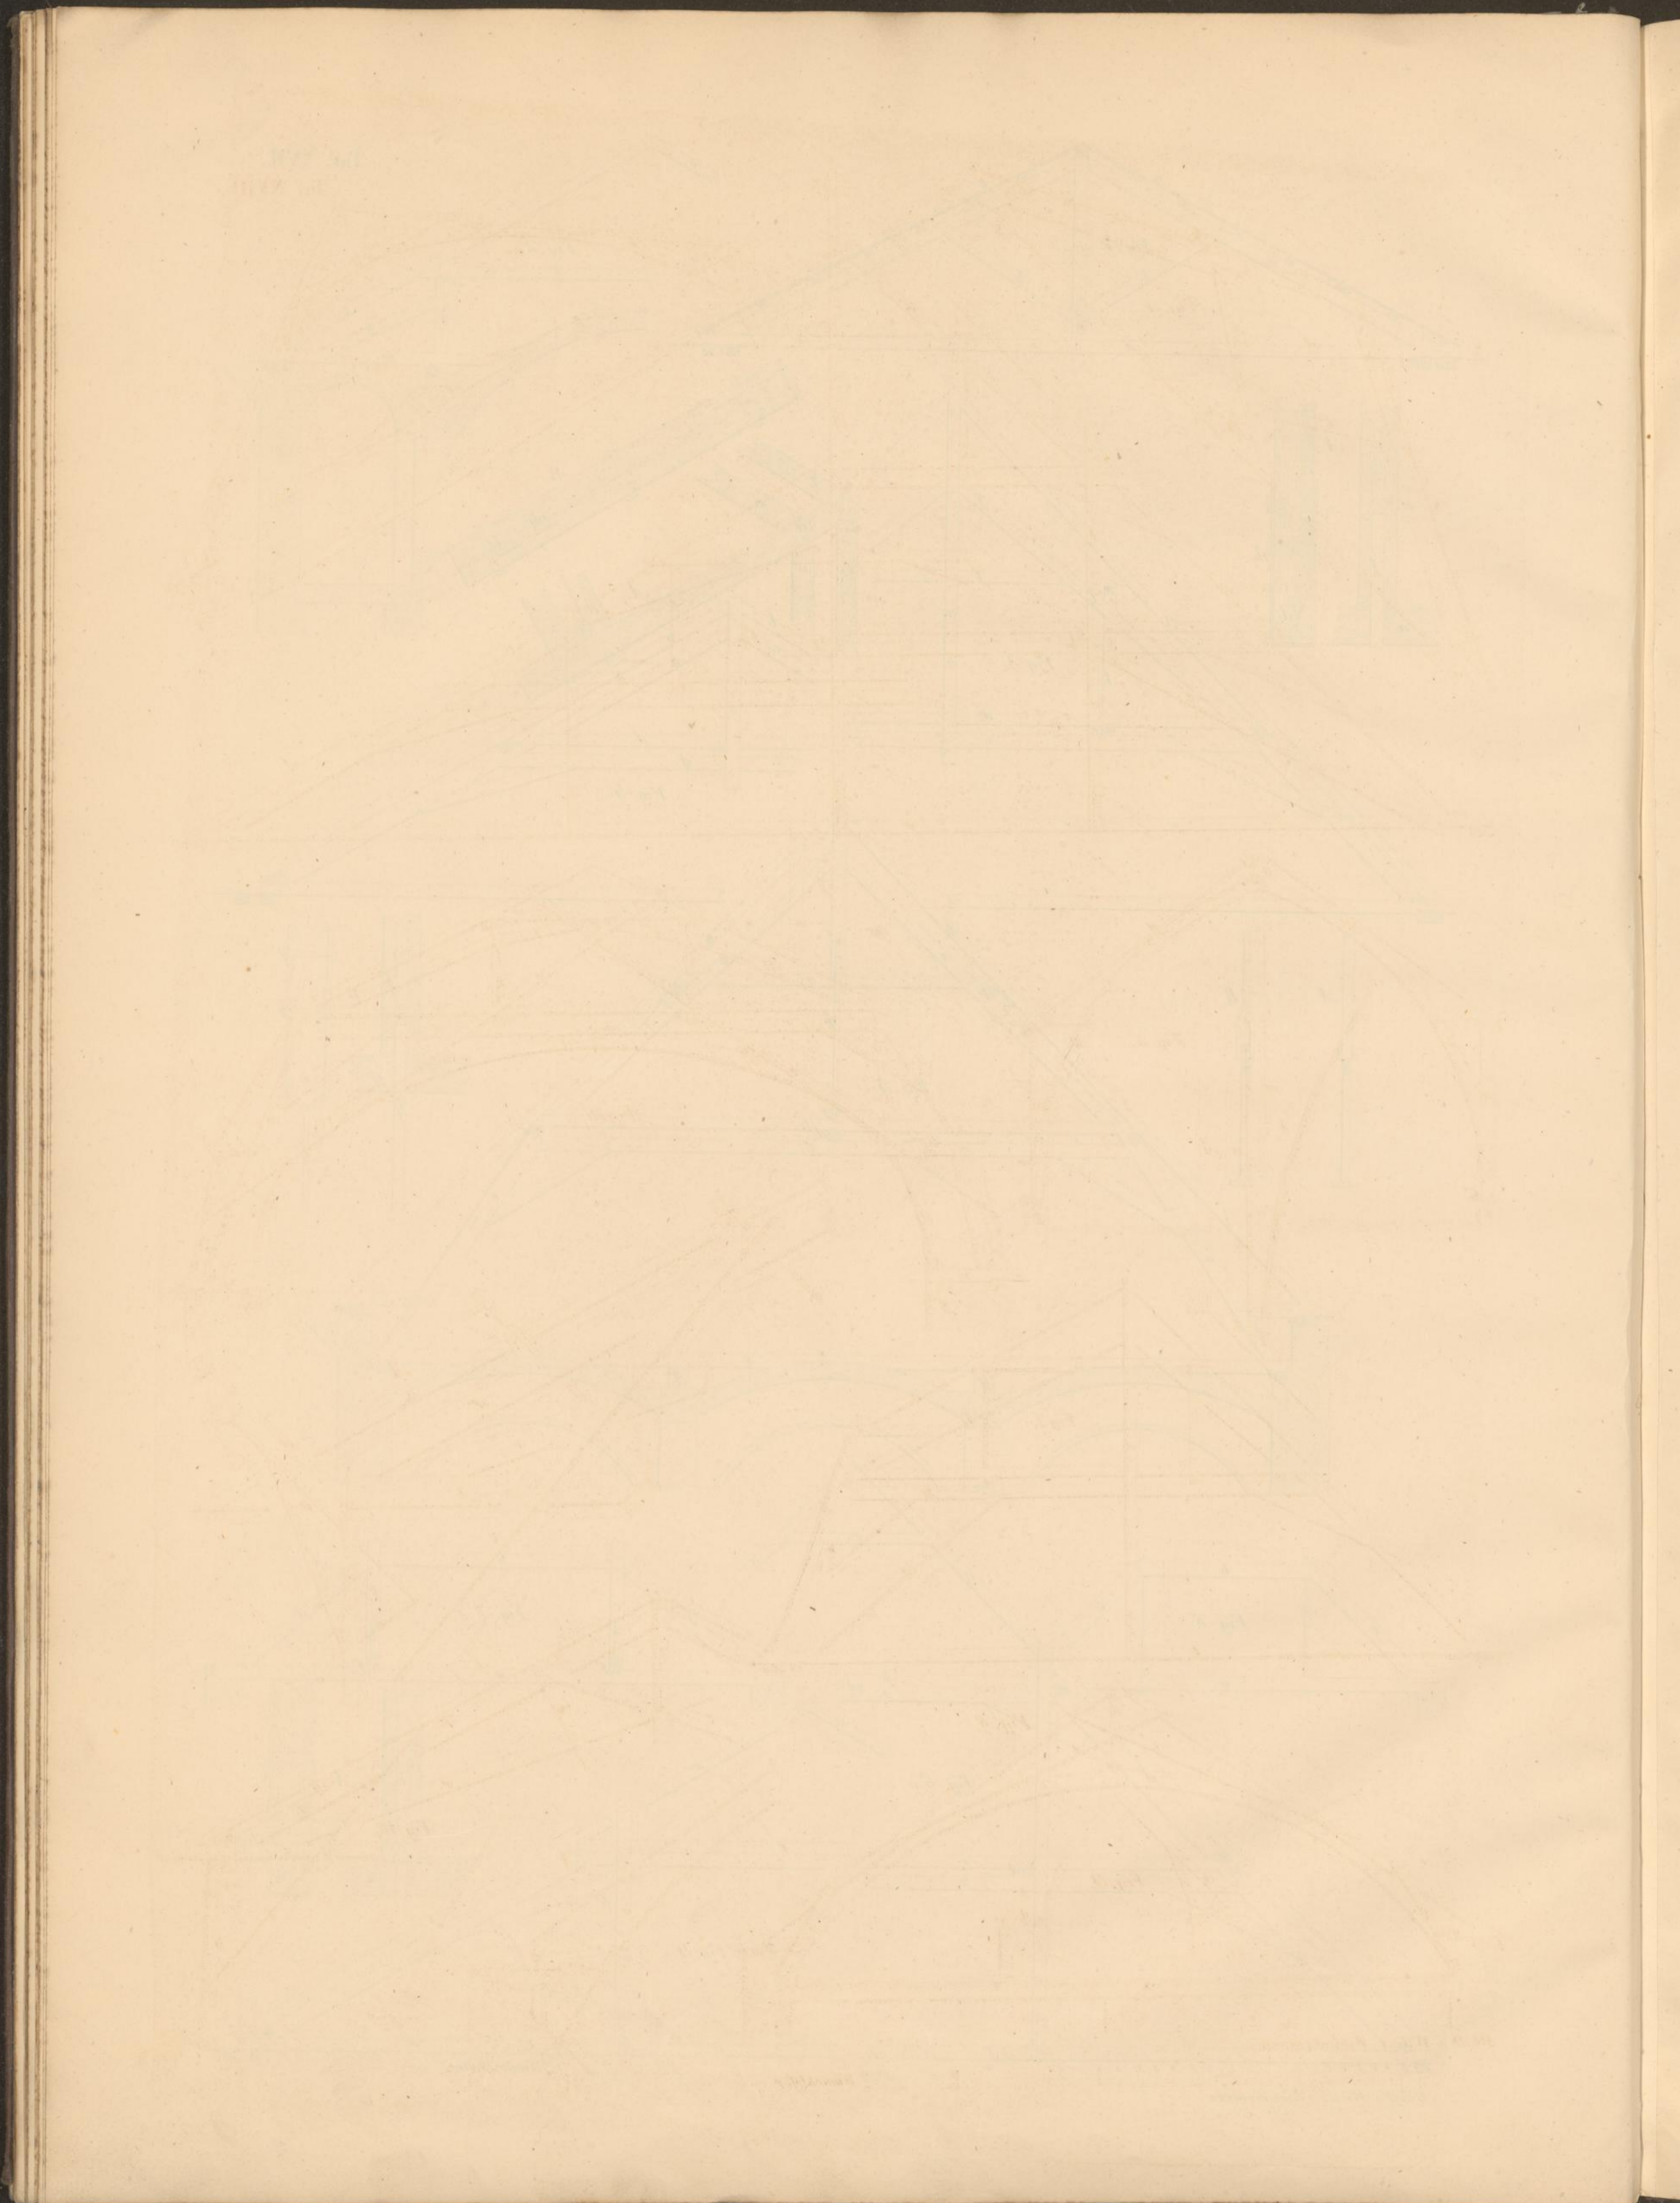


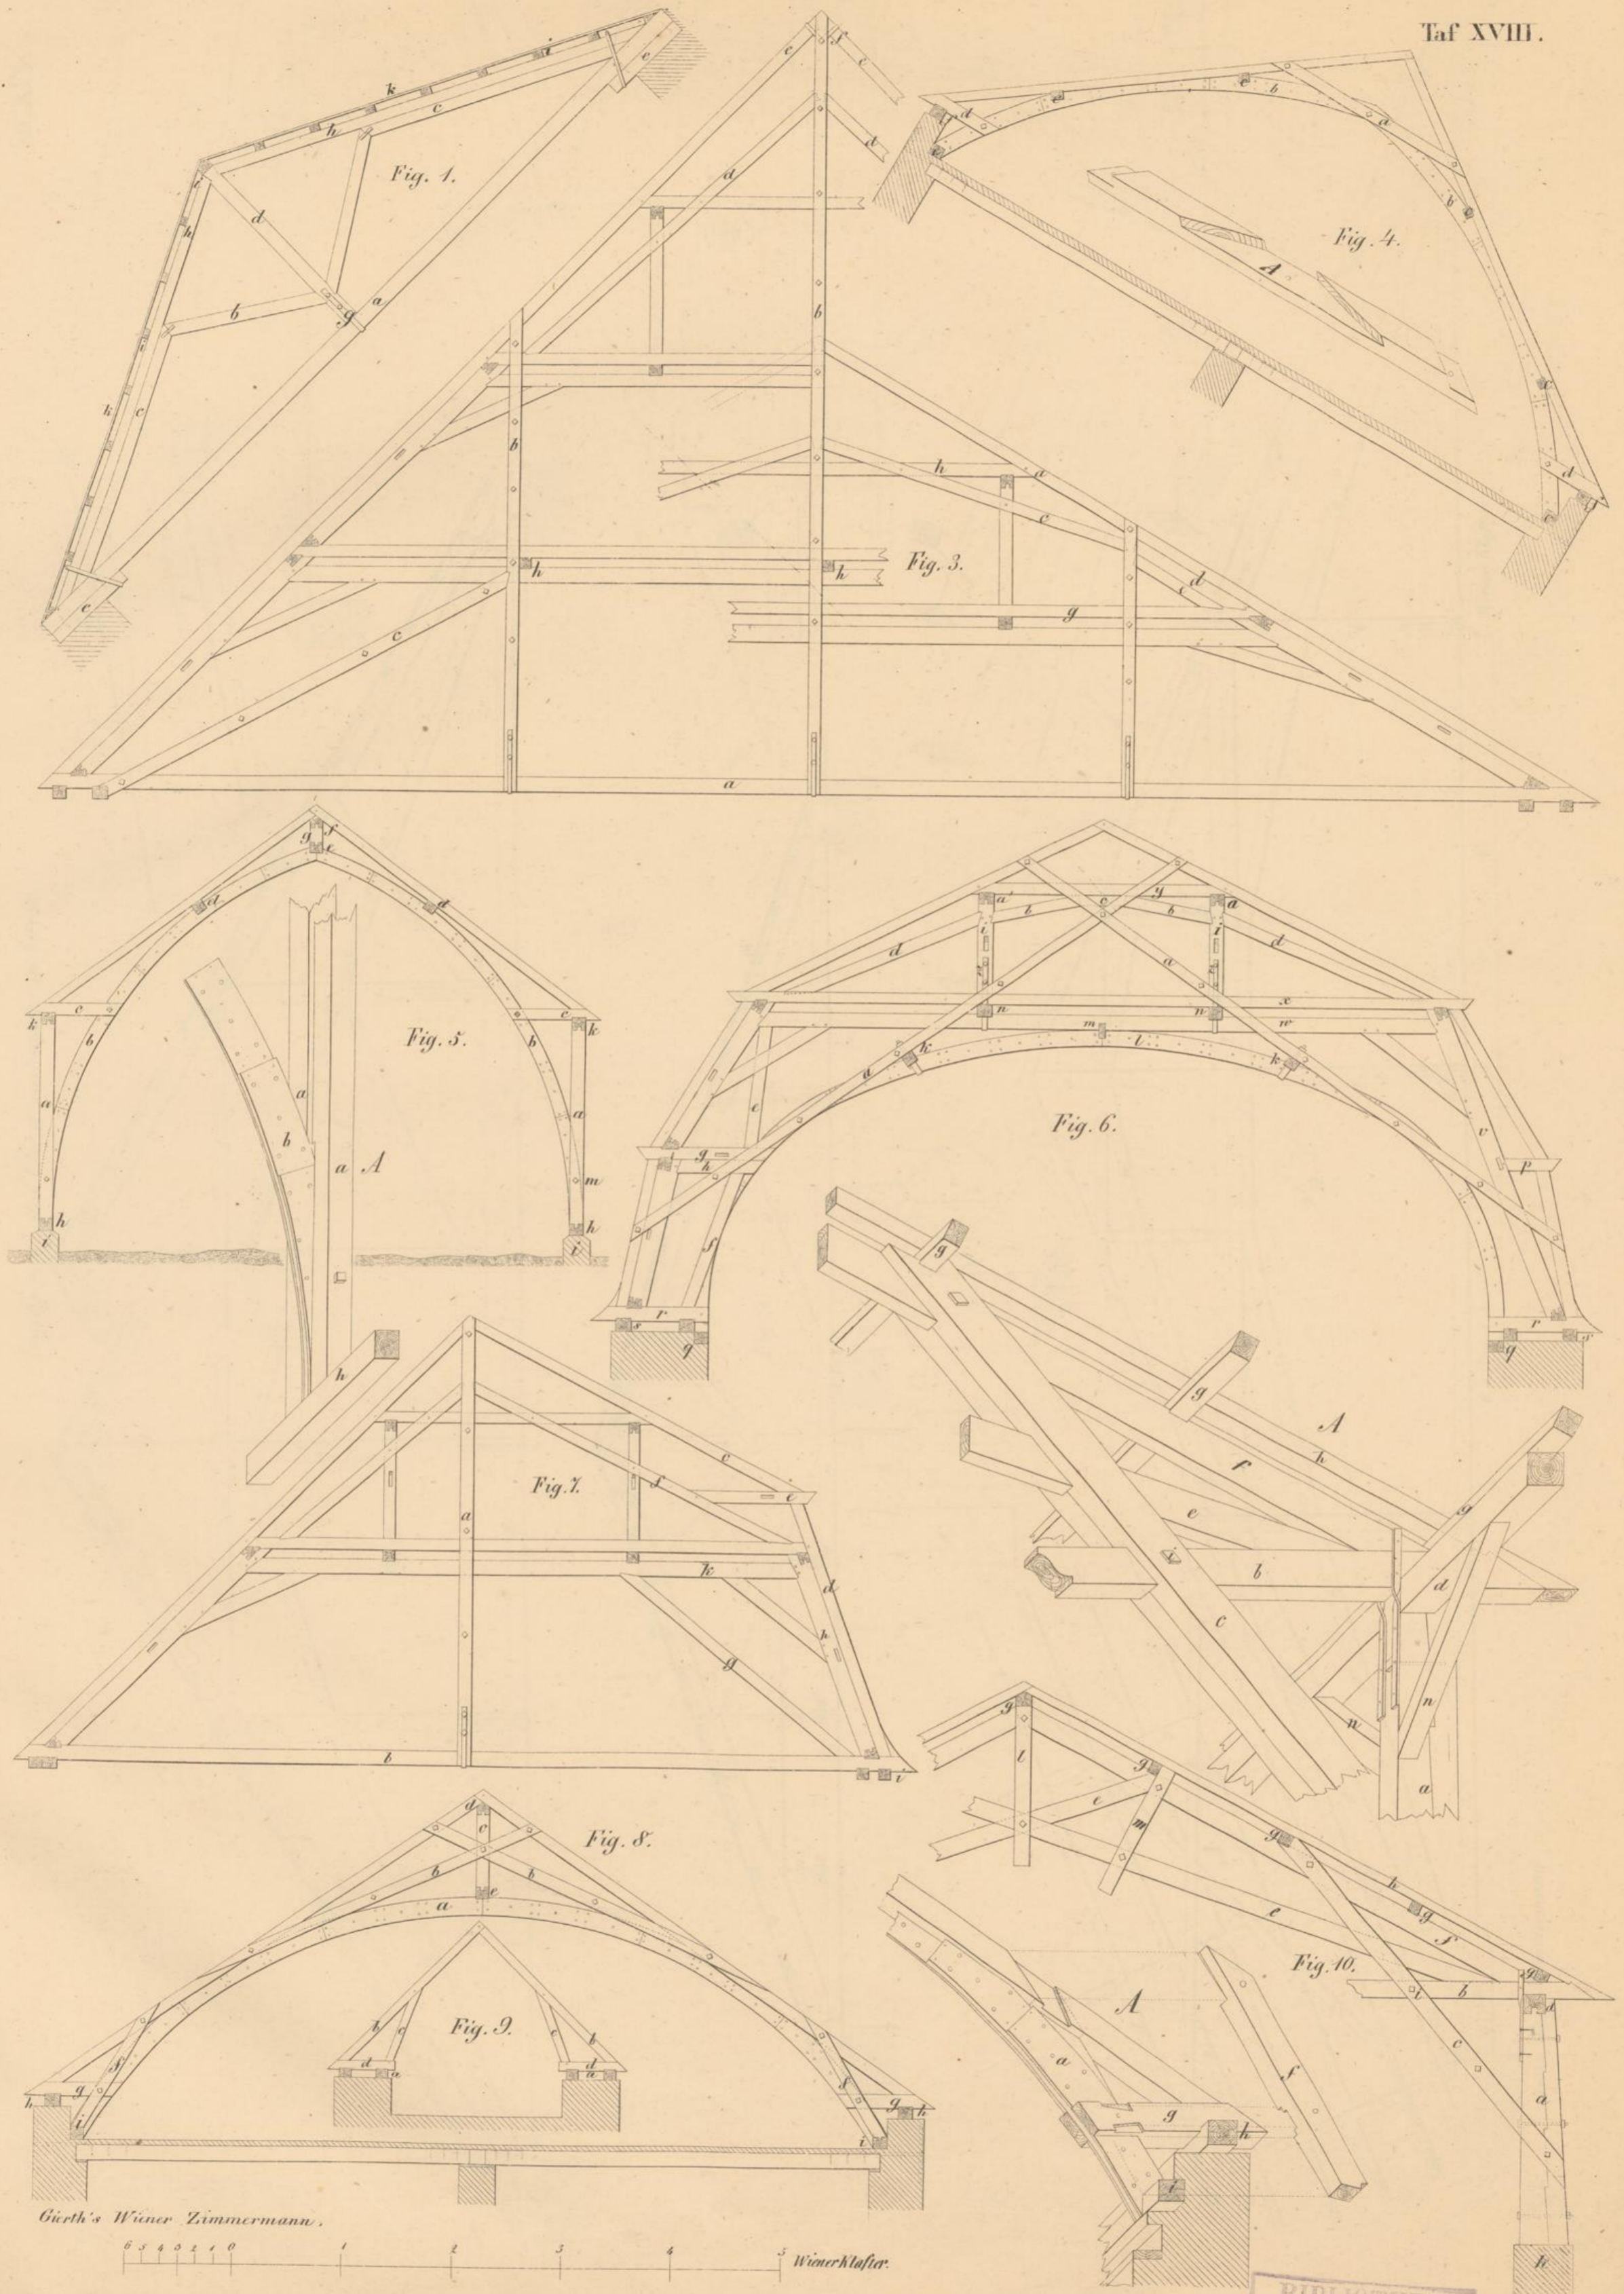


Gürth's Wiener Zimmermann.


0 1 2 3 4 5 Wiener Klafter


BIBLIOTHEK
des Wiener
Stadt-Bauamtes.

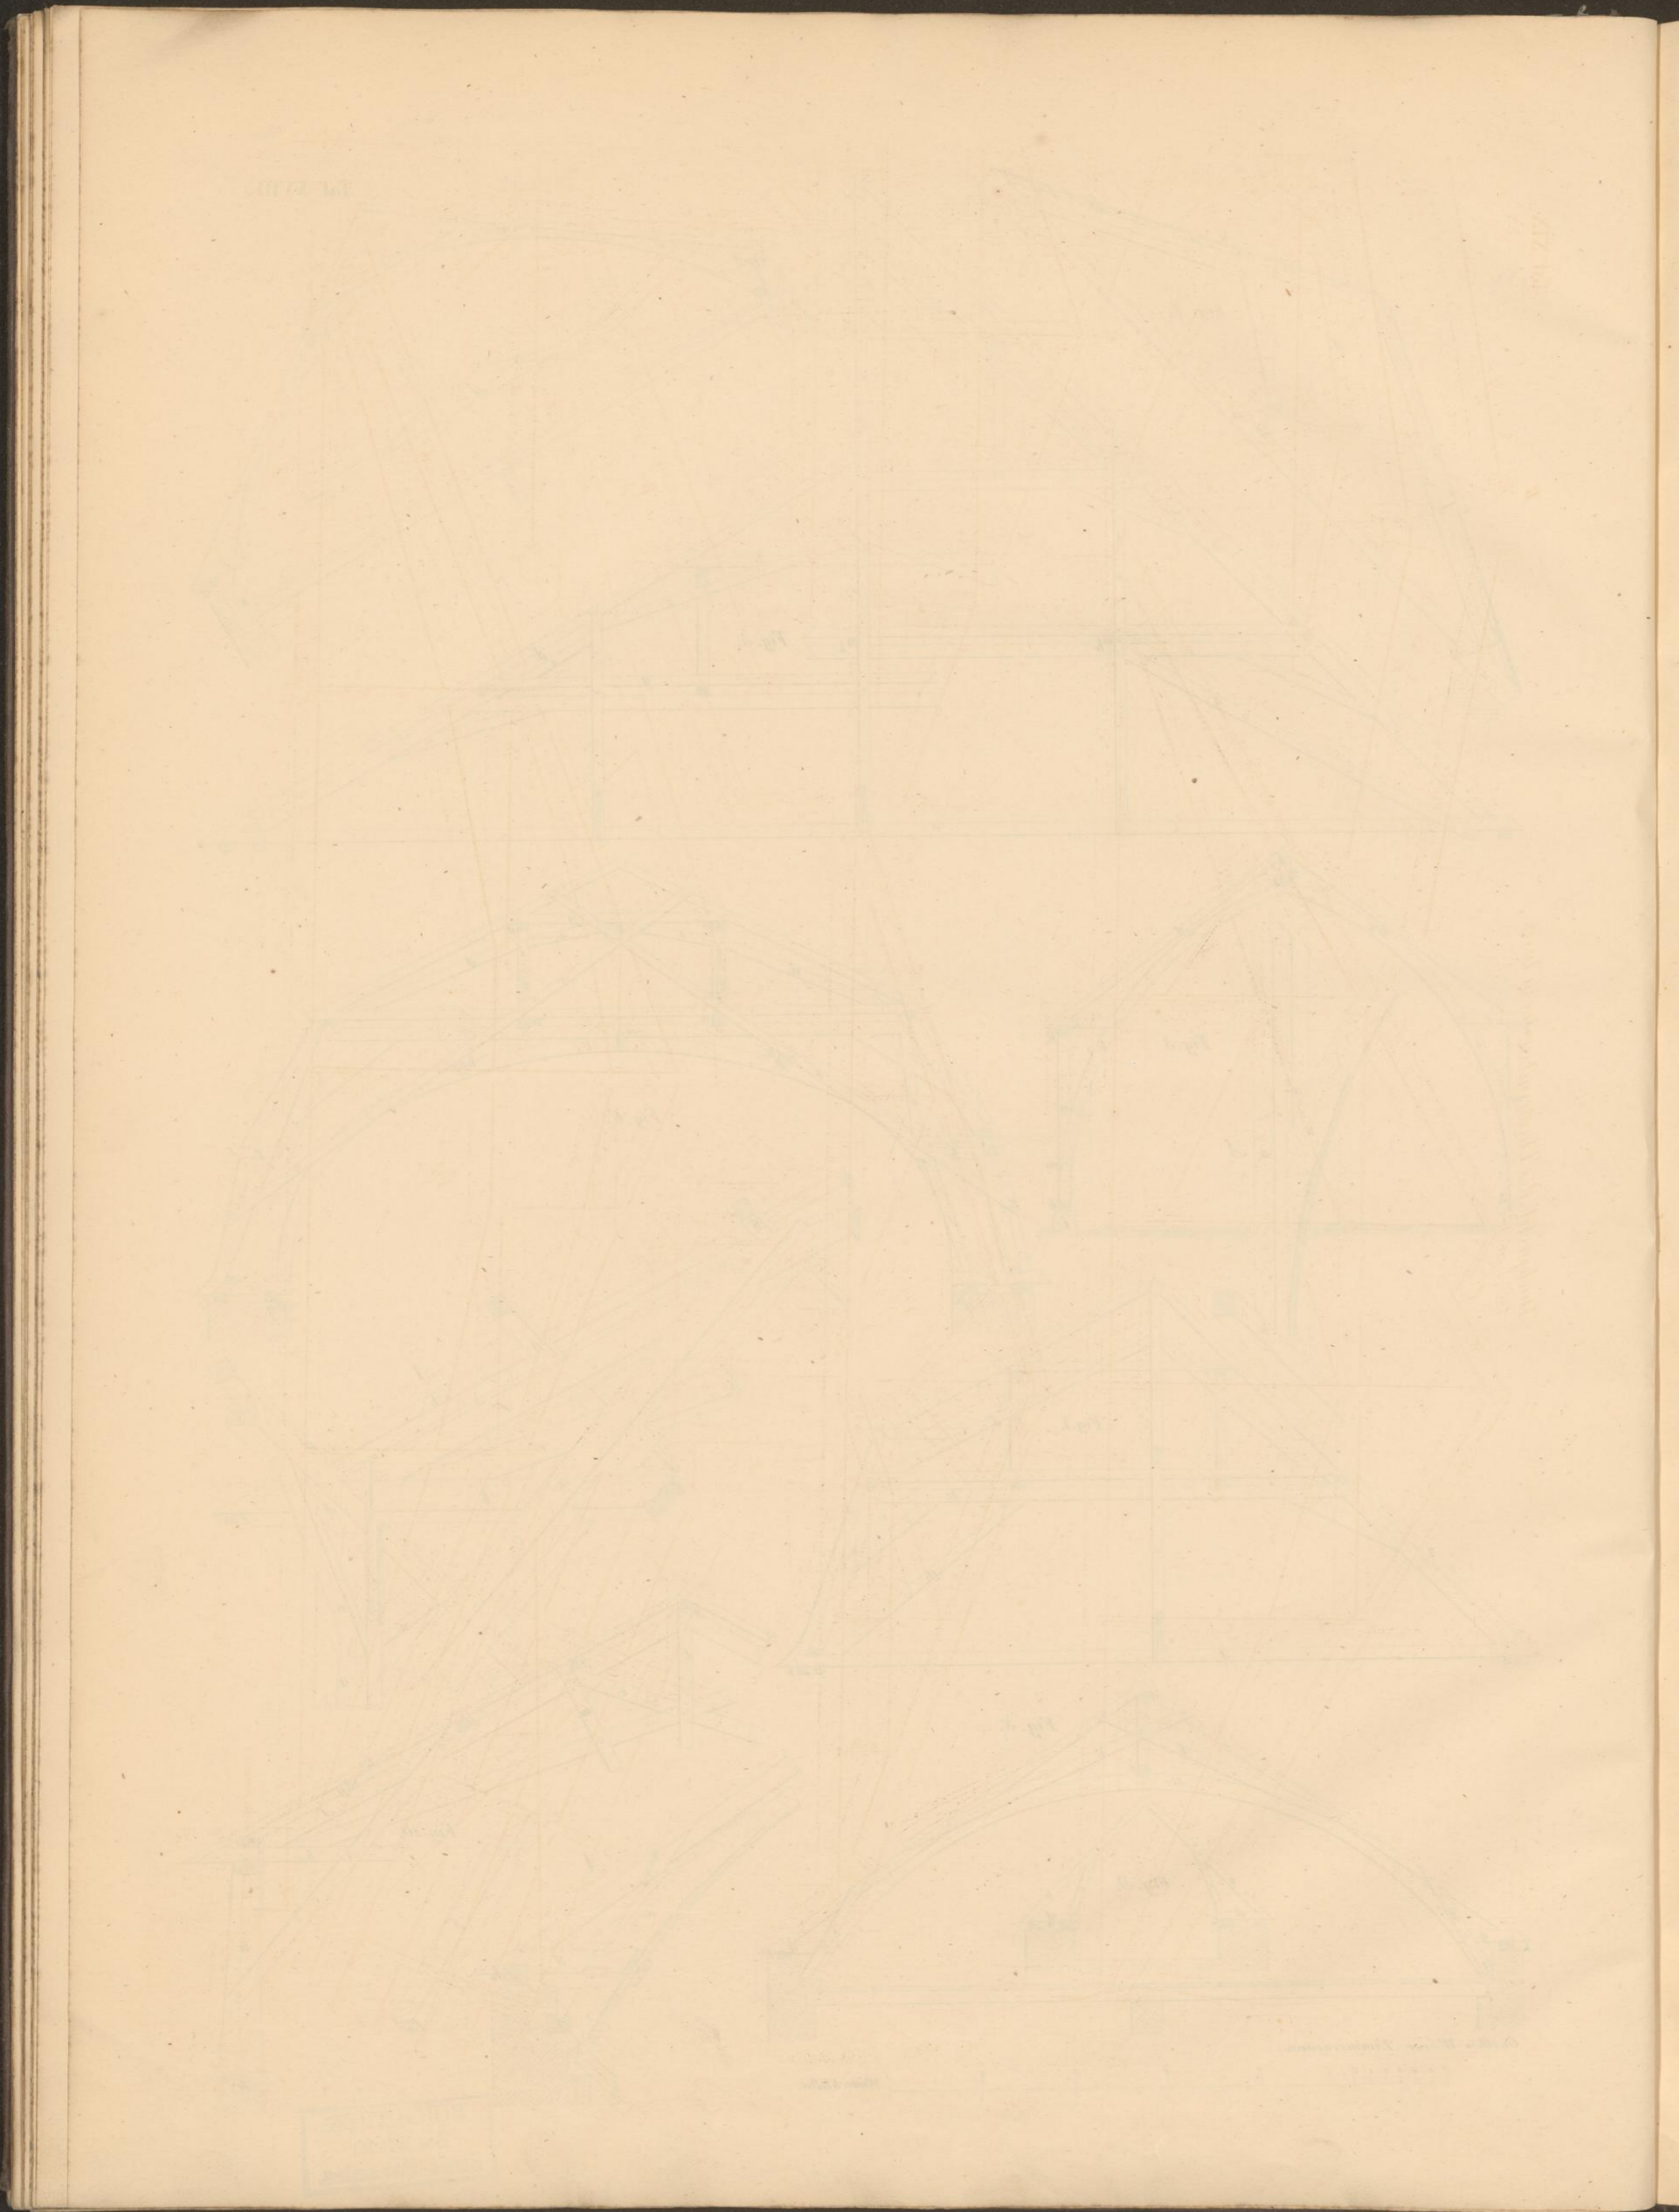



Dachprofil des Theatergebäudes in Turin.

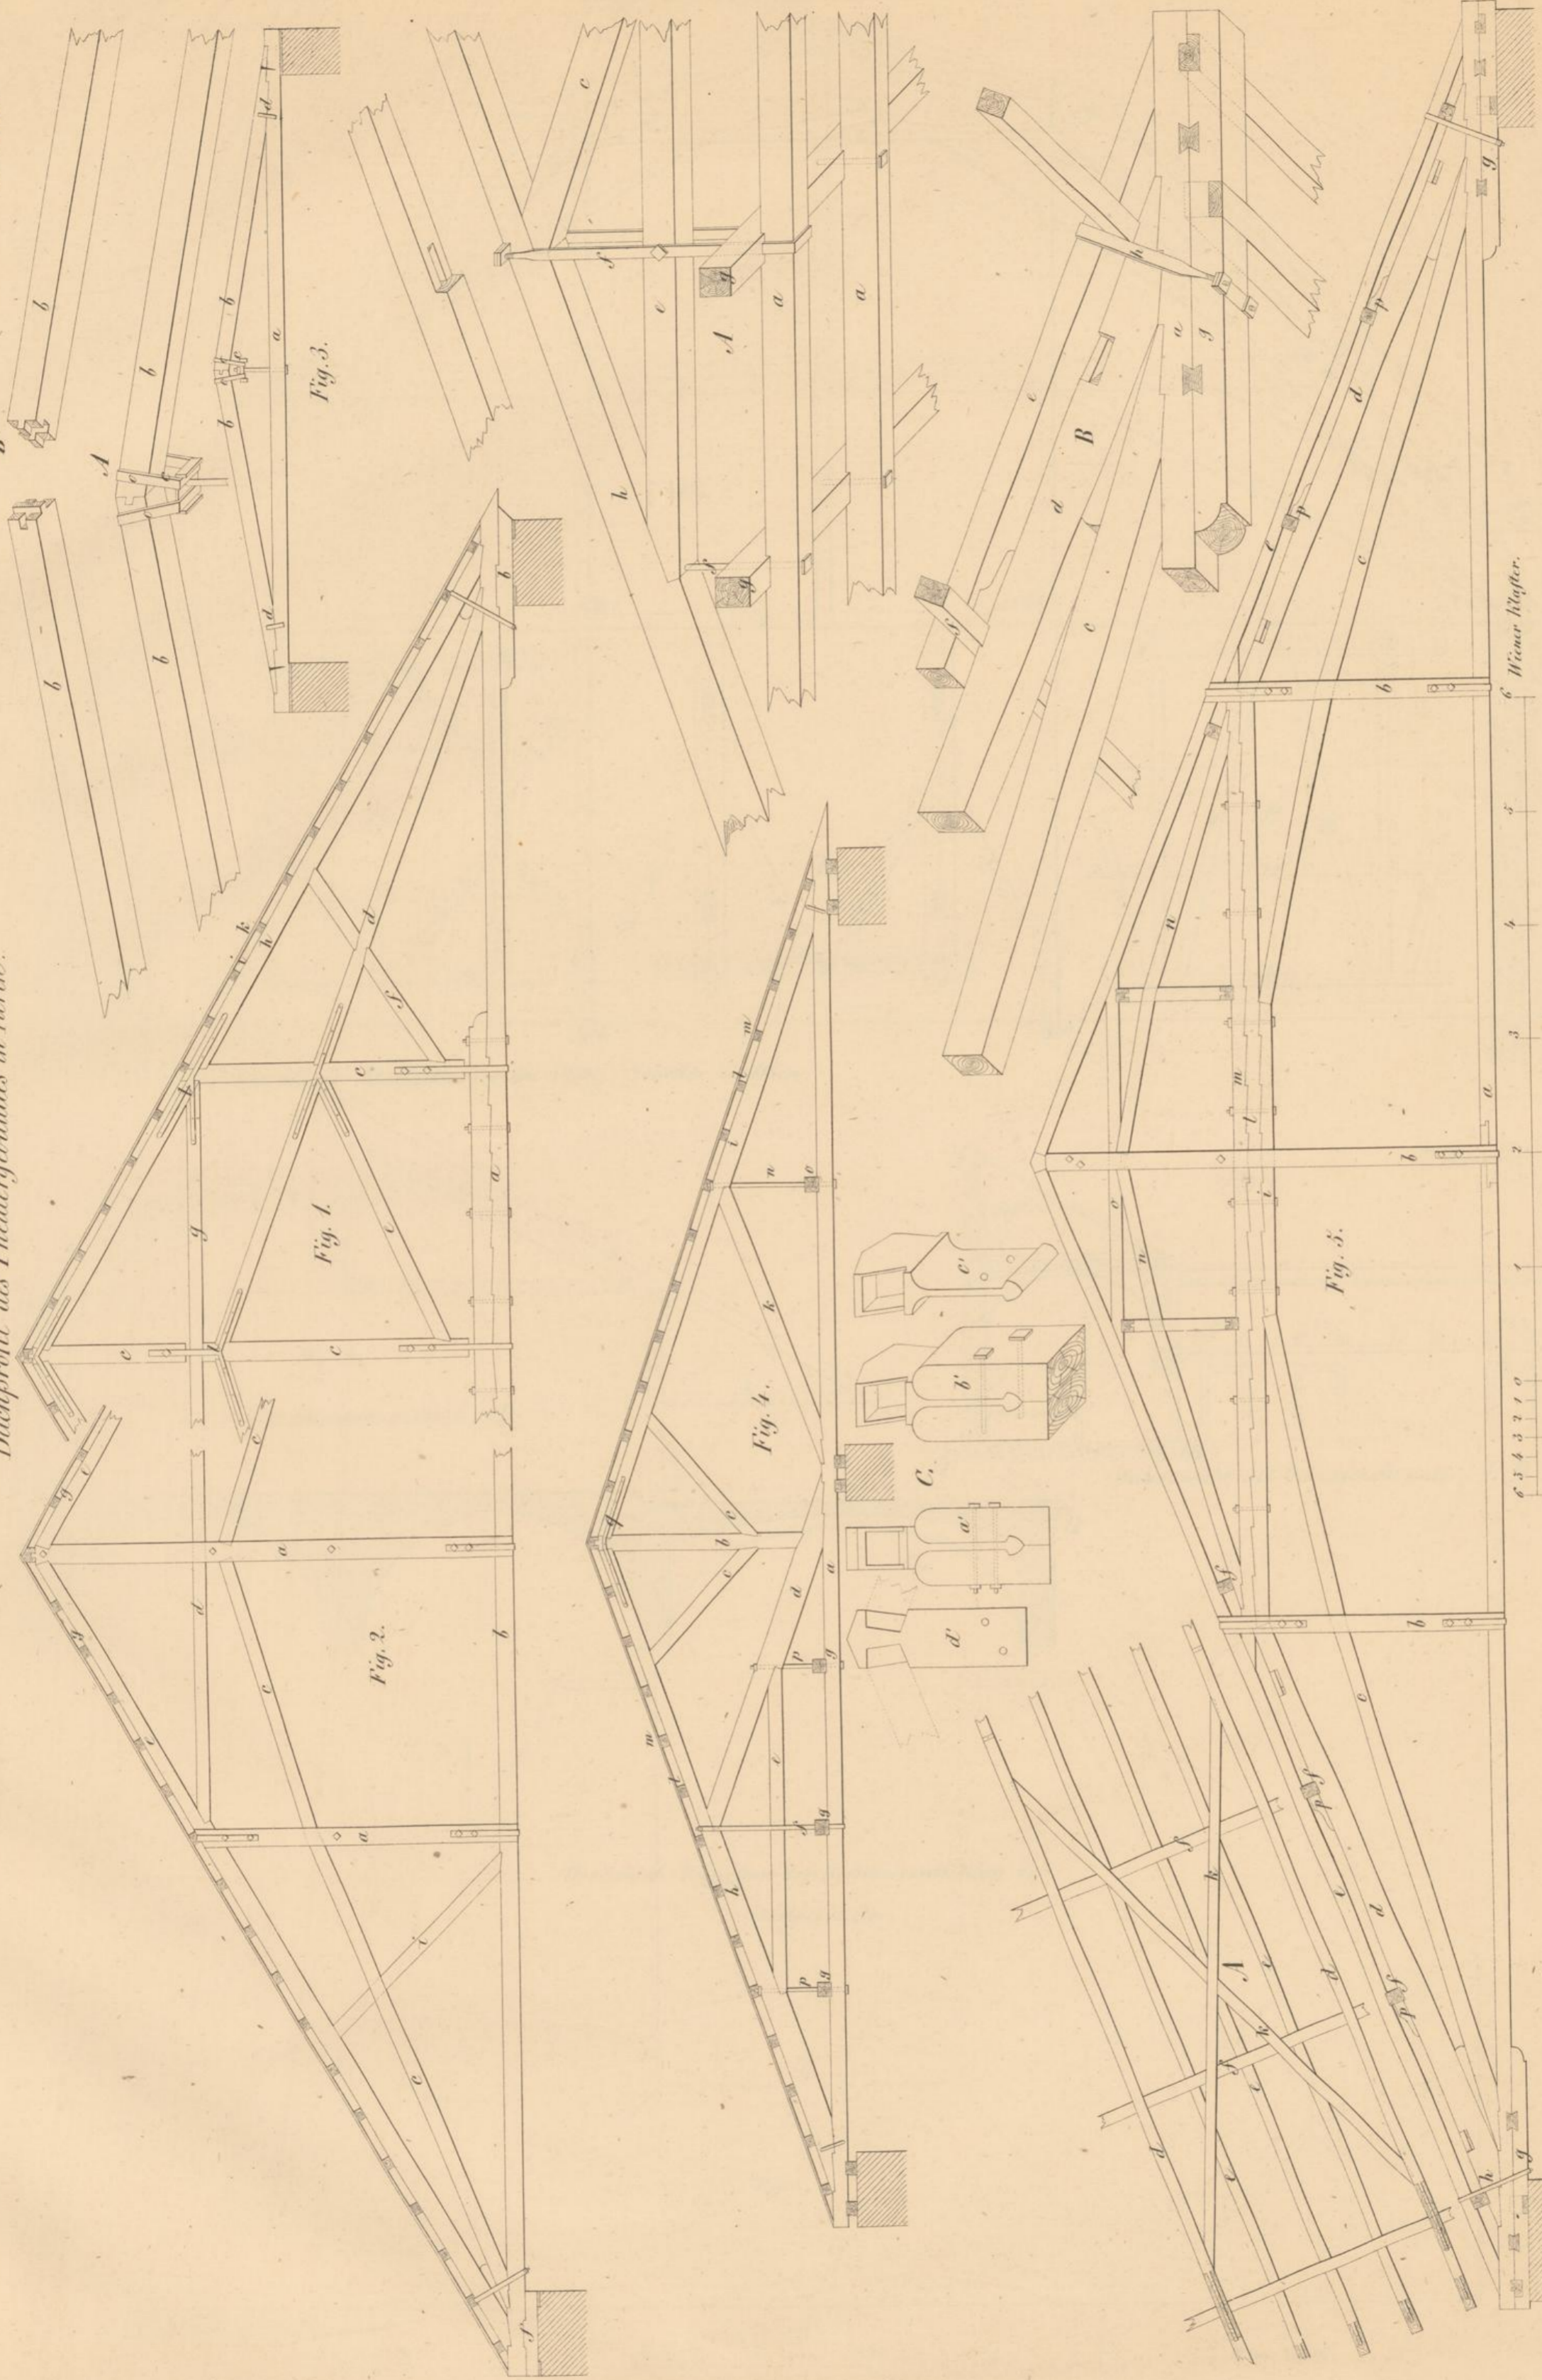

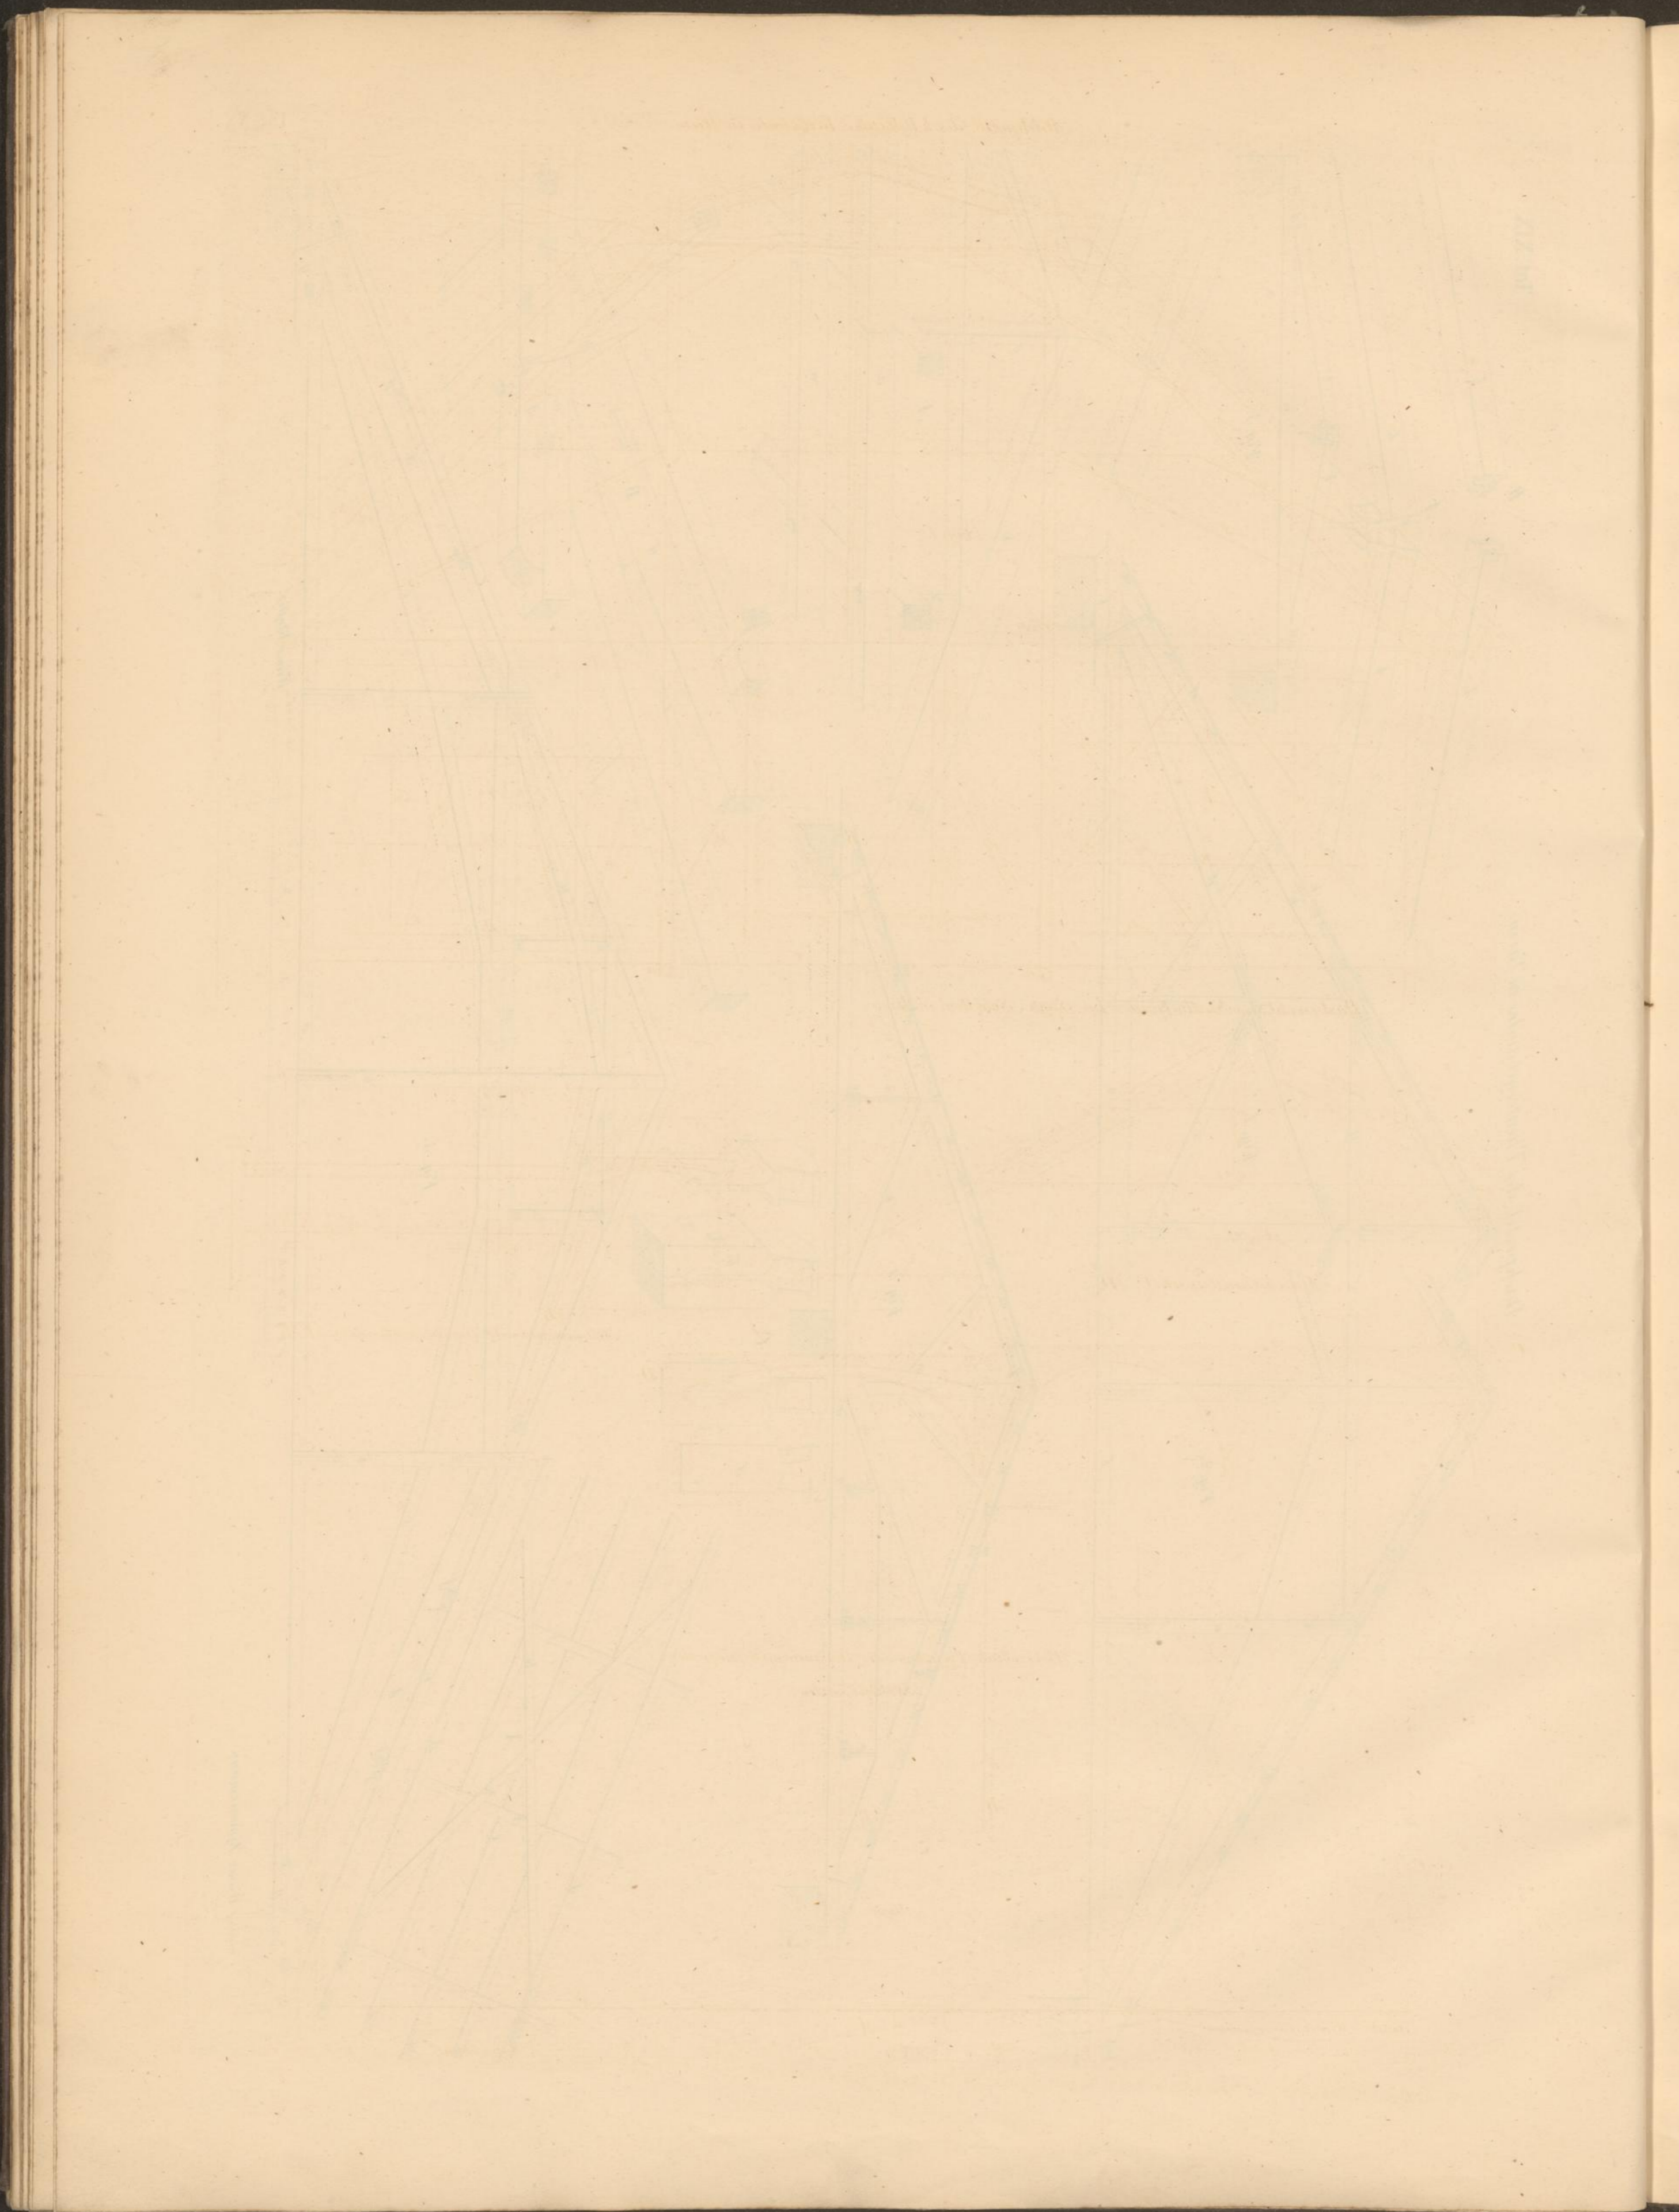


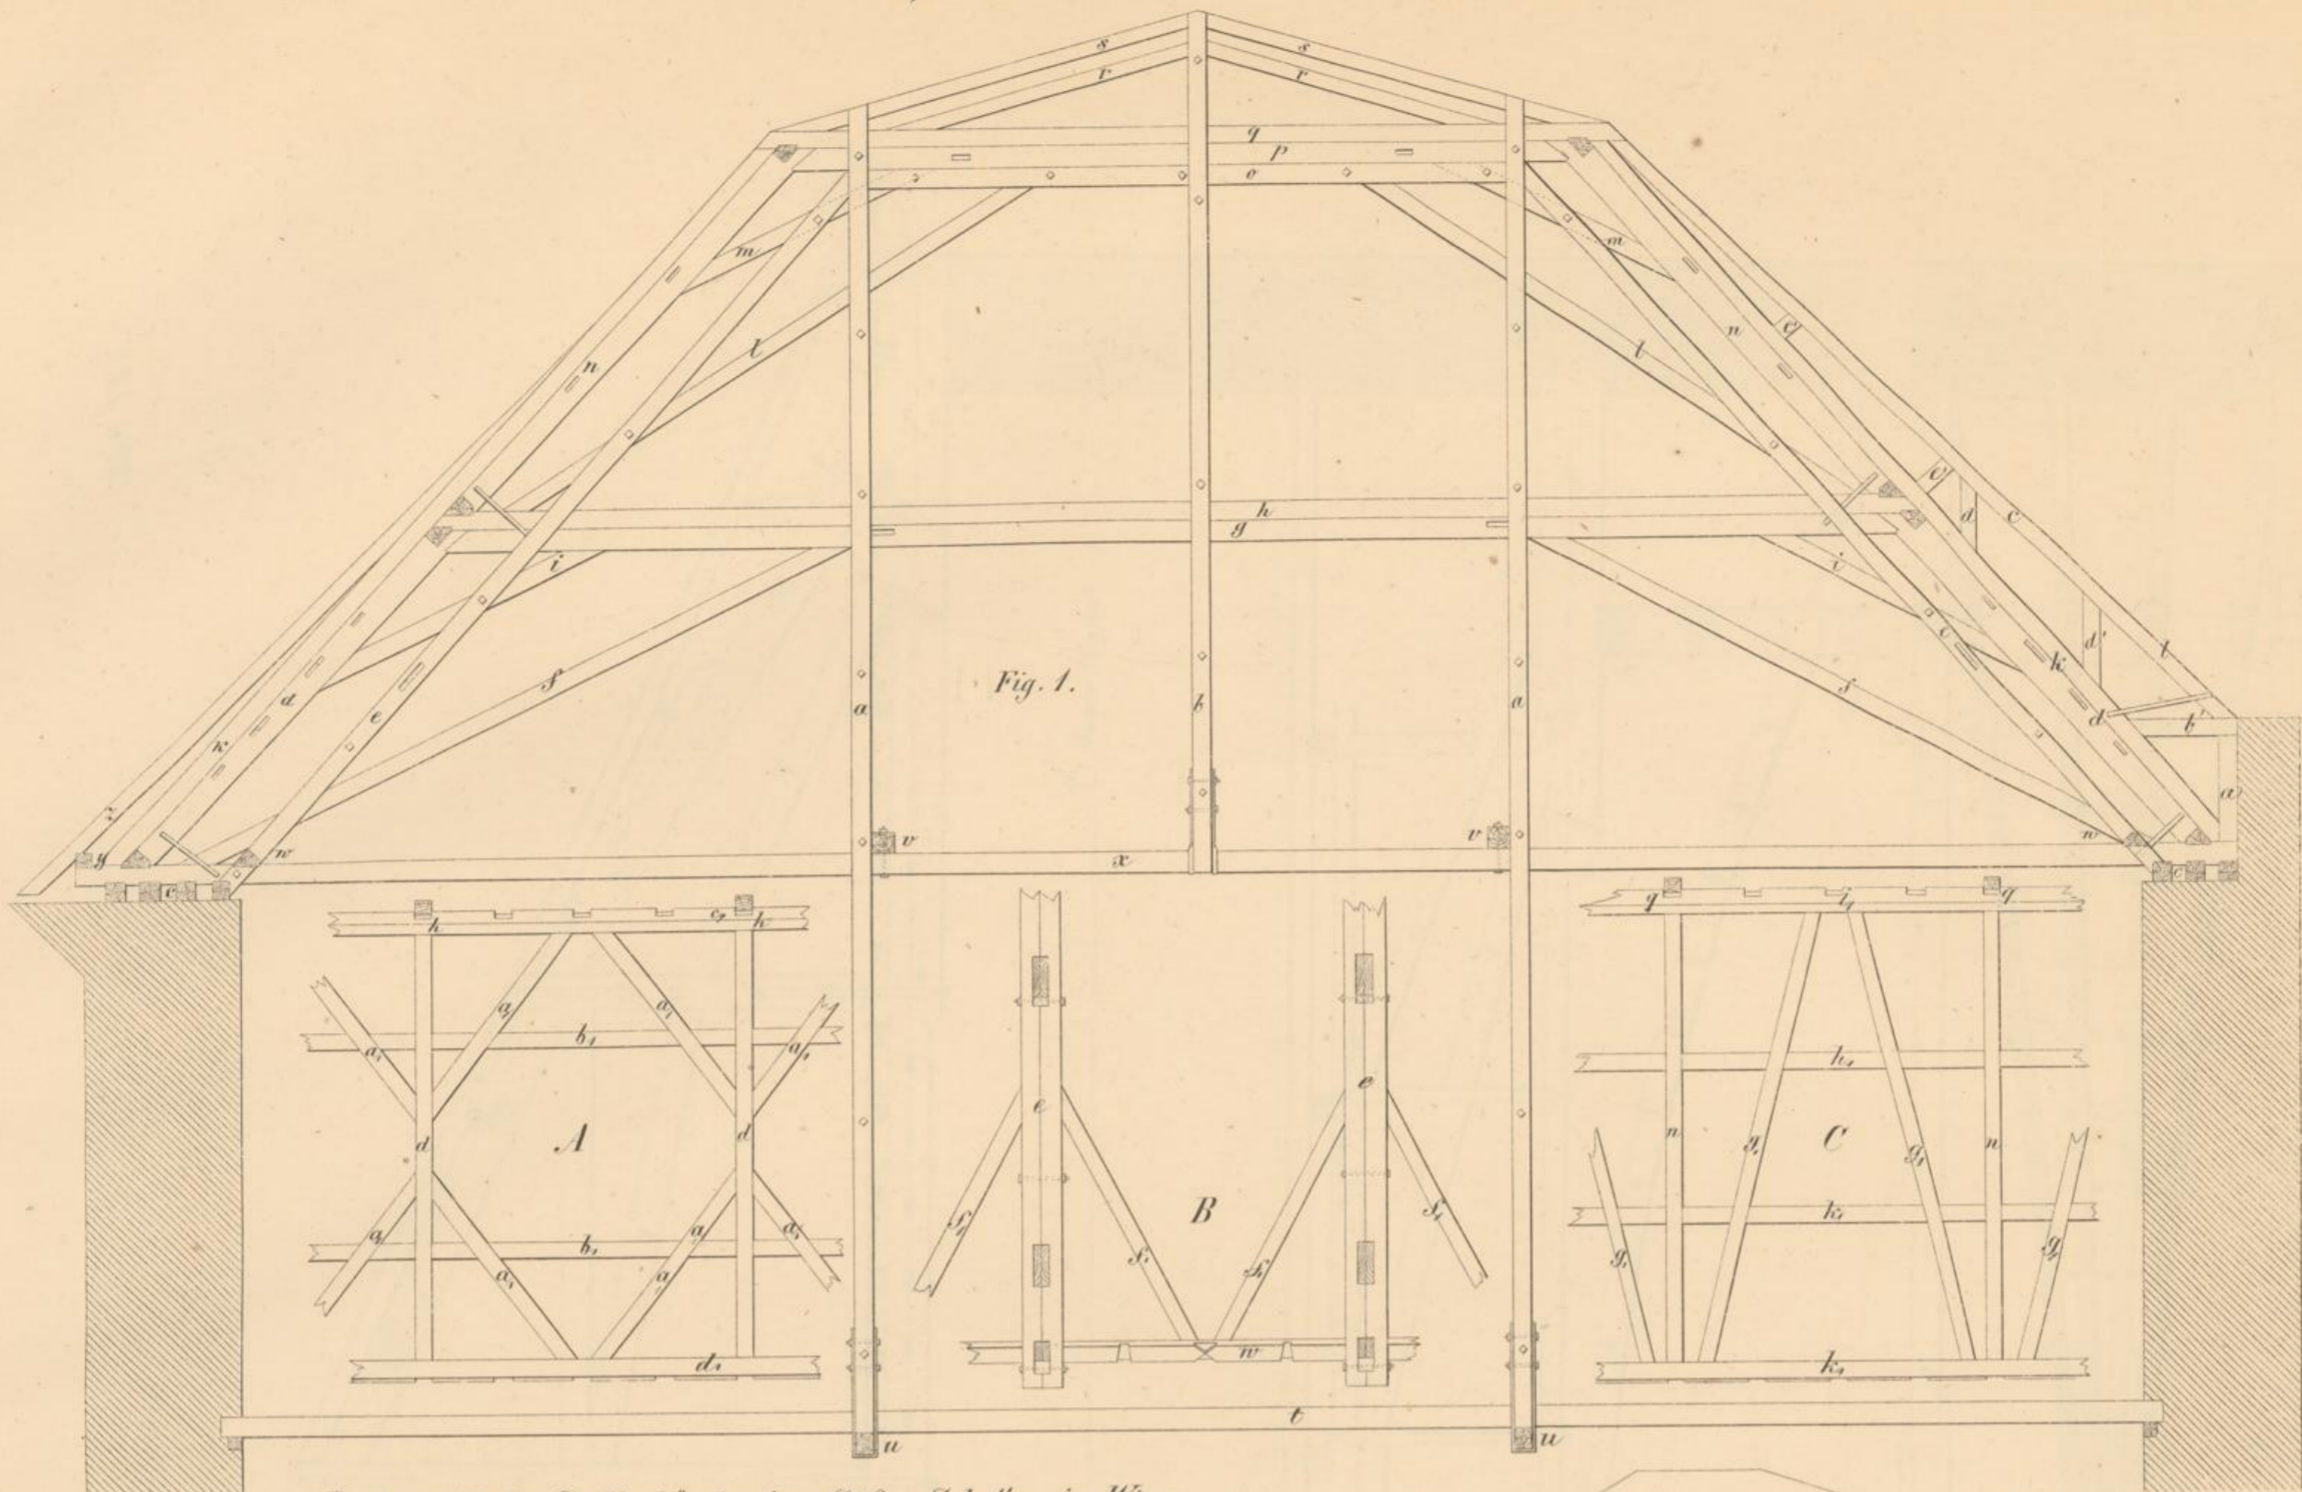

Dachprofil des Stallgebäudes im Stifte Schotten in Wien.

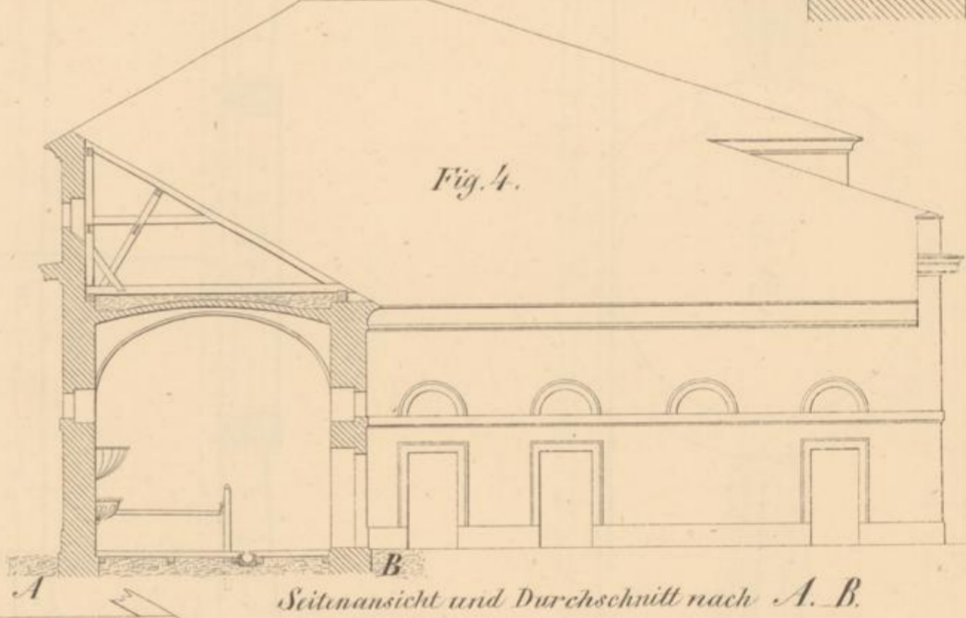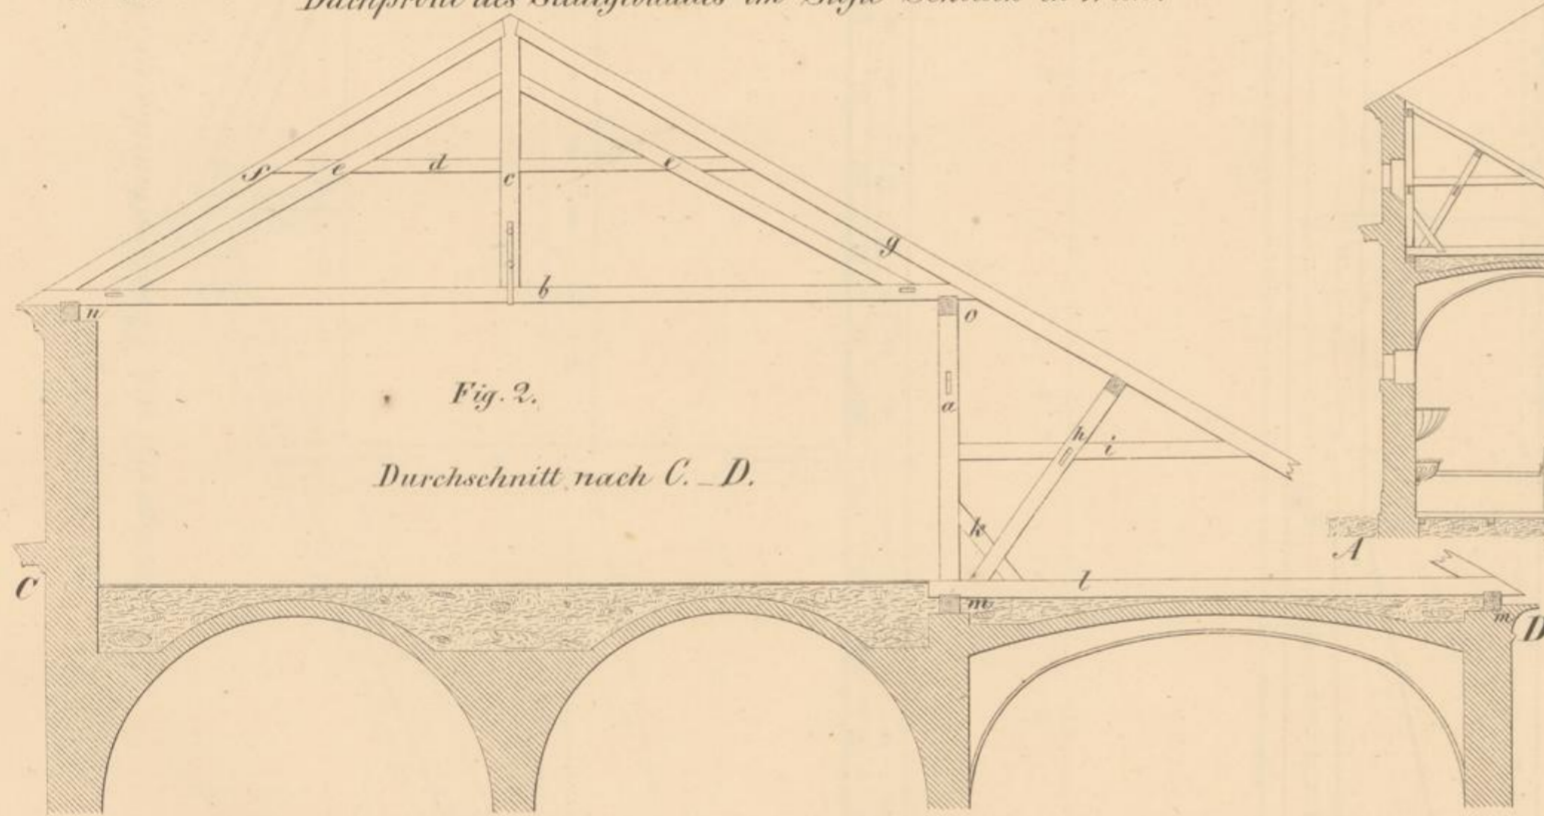

Seitenansicht und Durchschnitt nach A. B.

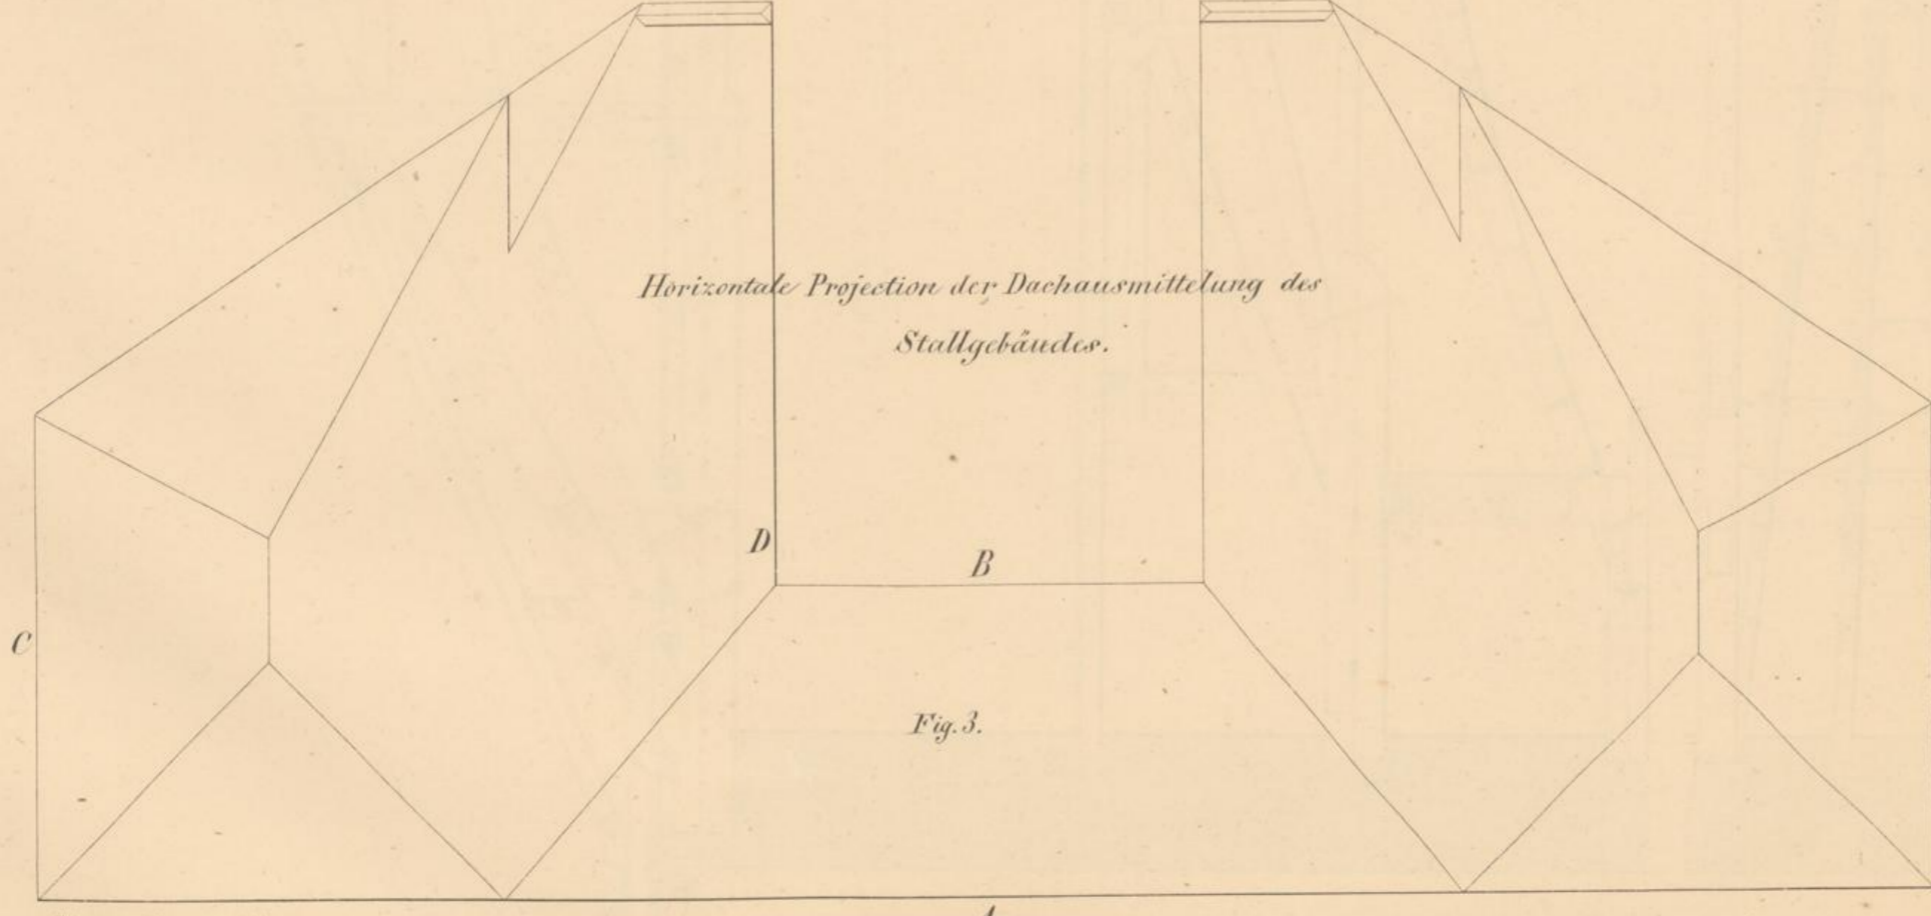

Horizontale Projection der Dachausmittlung des Stallgebäudes.

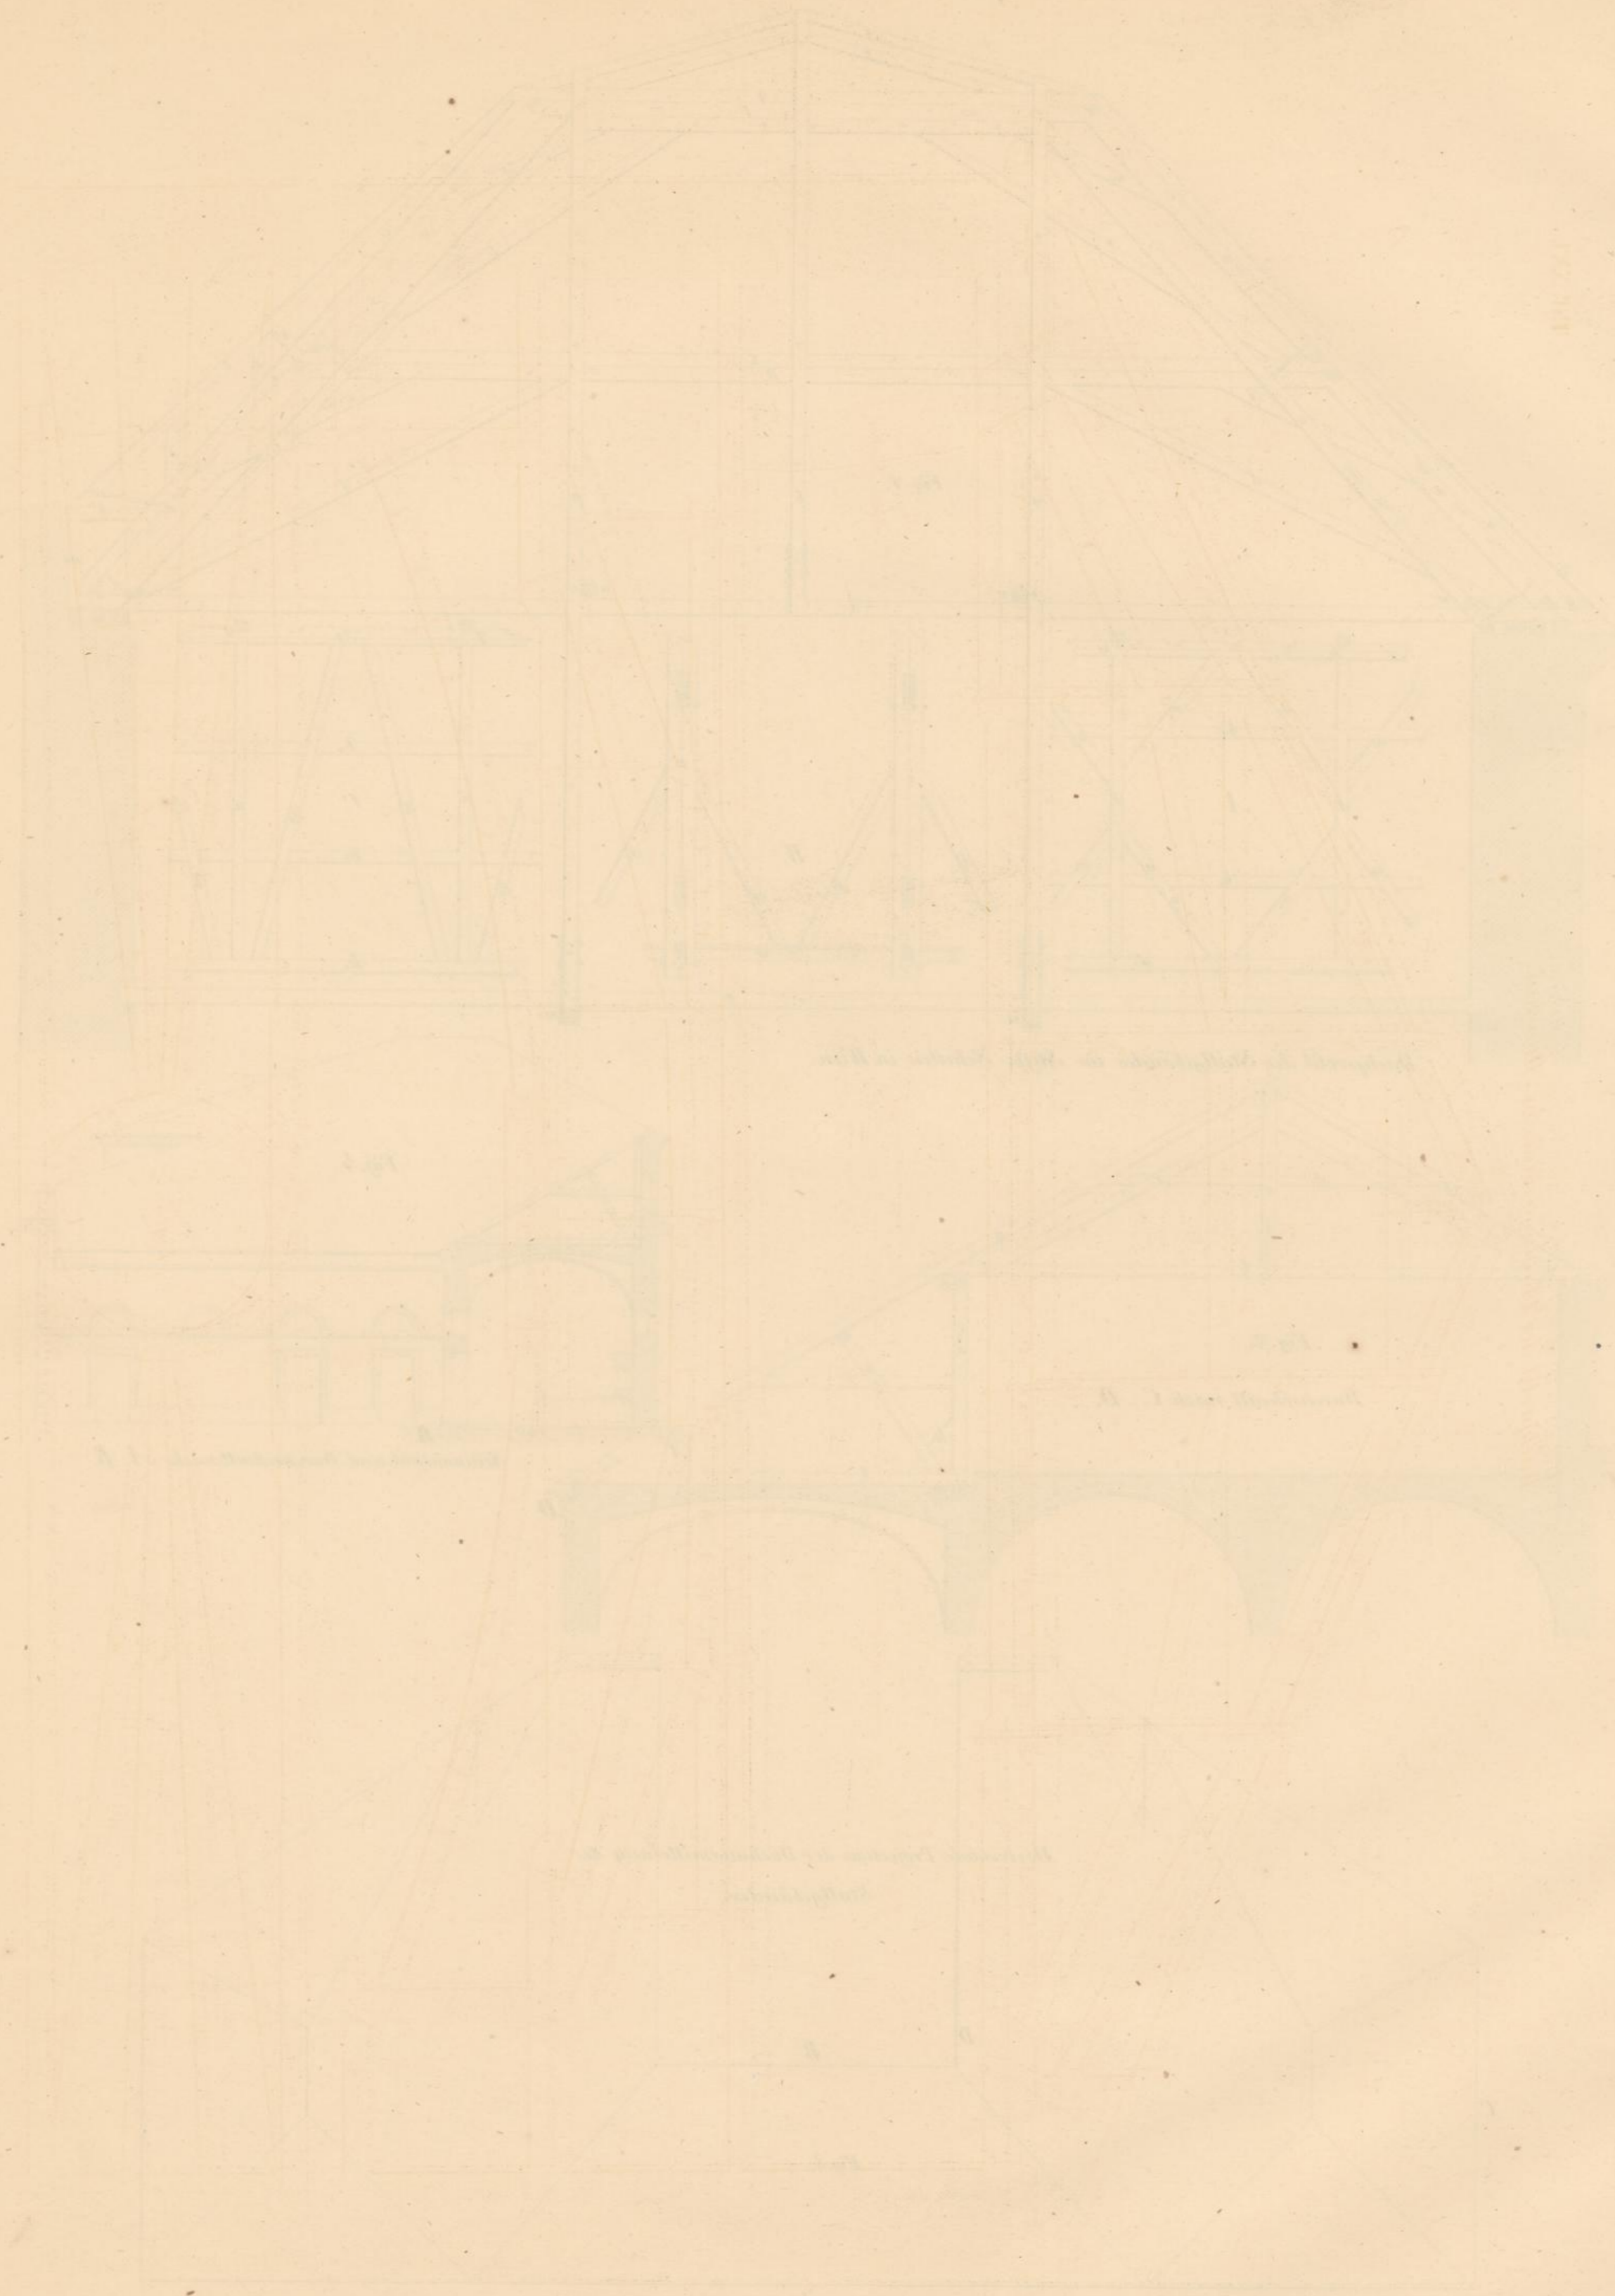



Diagram of a building structure

Diagram of a building structure

Diagram of a building structure

Diagram of a building structure

Dachprofil des Theatergebäudes in München.

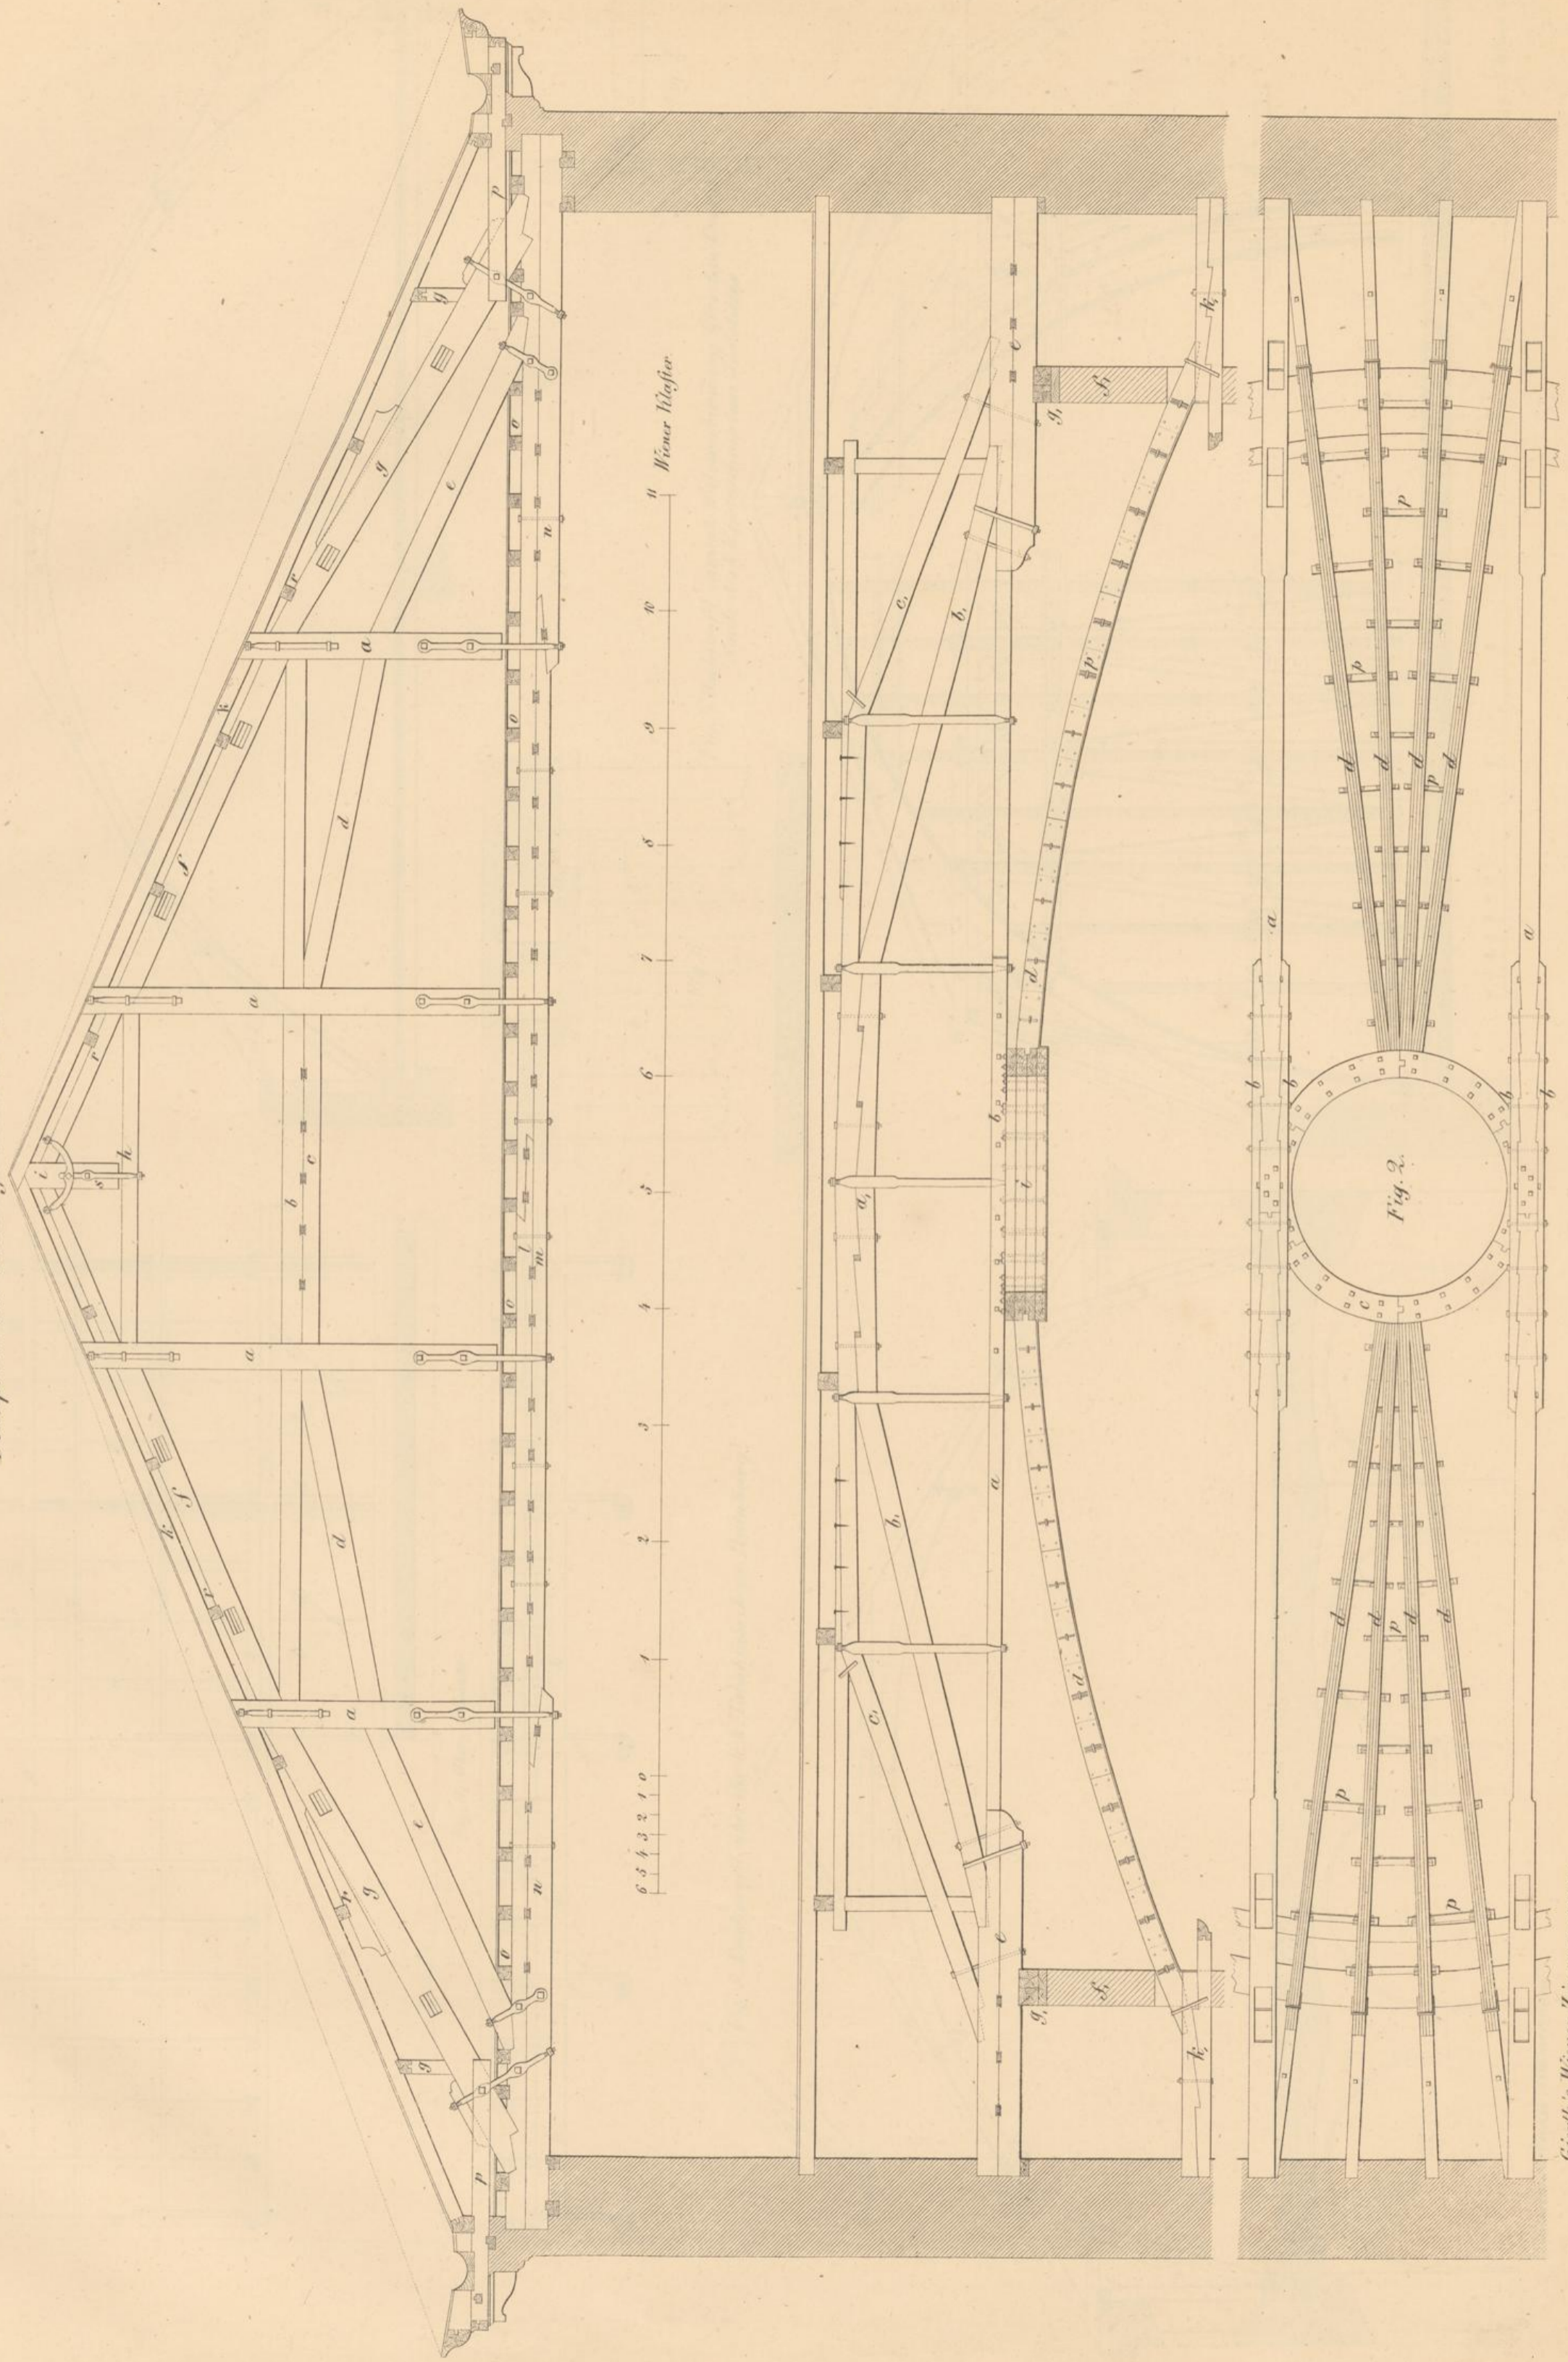

Wiener Klotter

Georg's Wiener Zimmermann

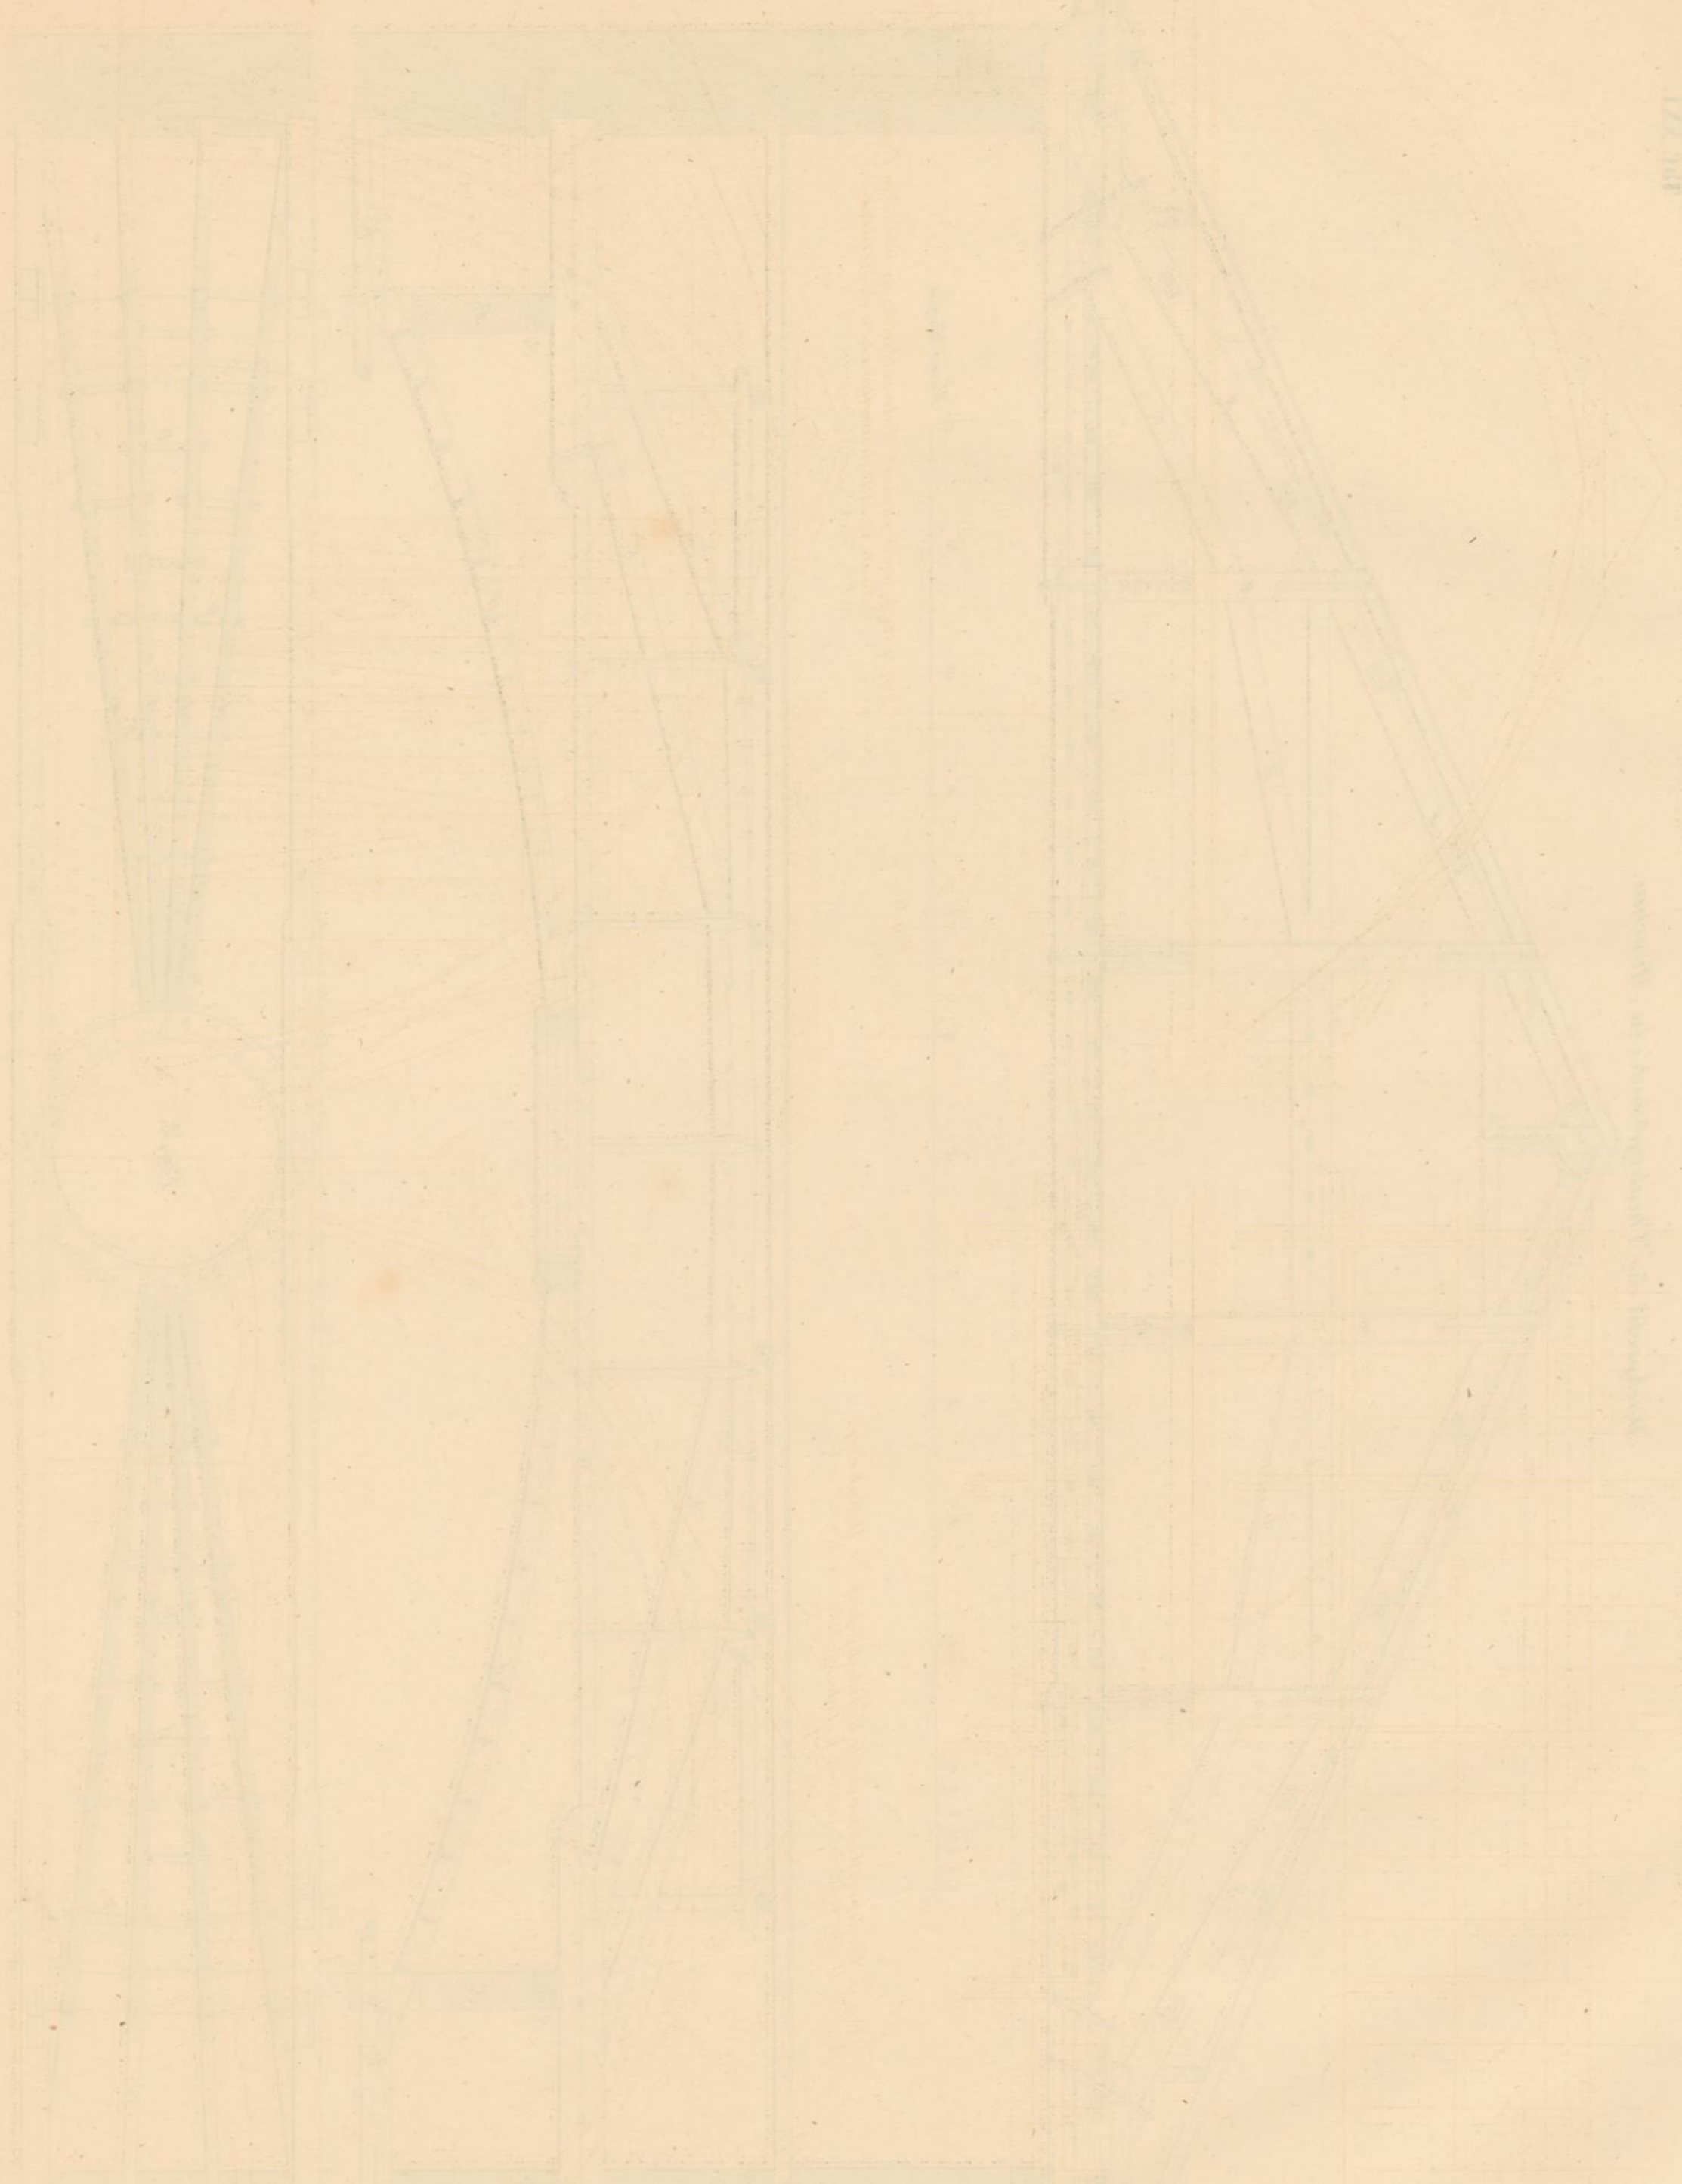


PLATE 71

PLATE 71

Fig. 1. Dachprofil über dem neuen Zubau des k. k. Polytechnischen Institutes.

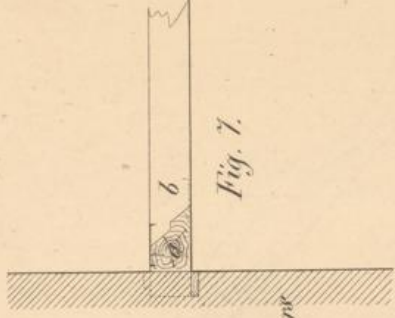
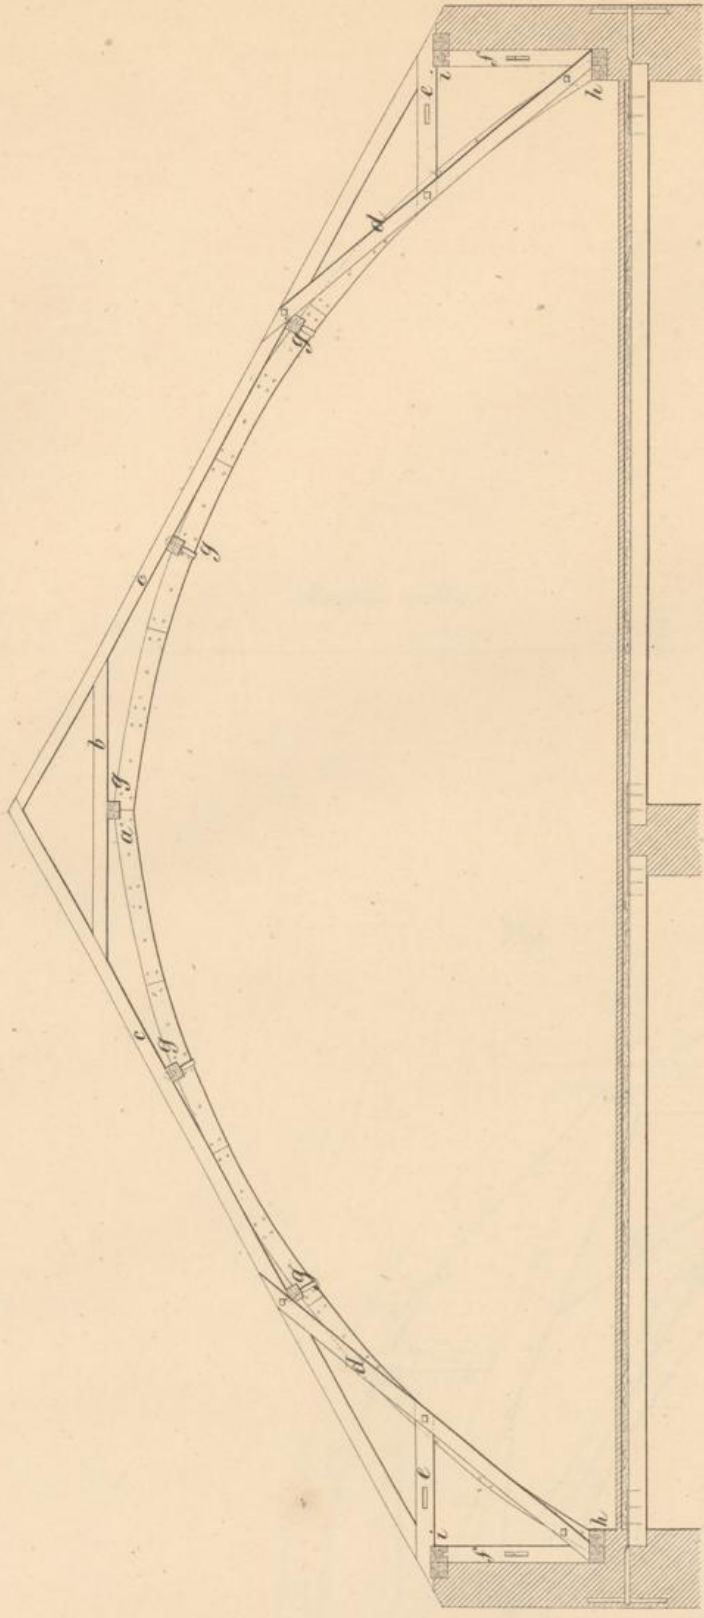


Fig. 4. Dachprofil sammt Holzverbindung über dem Concave Stalle des k. k. polytechnischen Institutes.

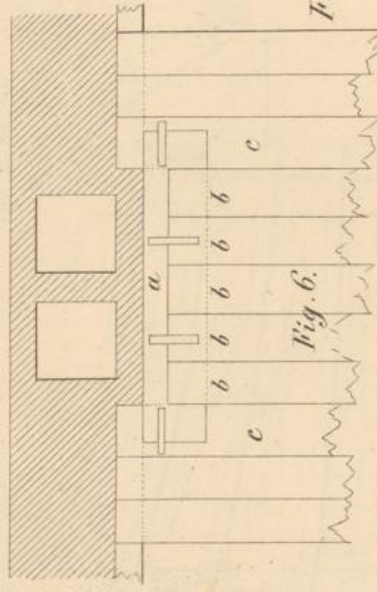


Fig. 6.

Fig. 5. Dachprofil über der k. k. Tabakfabrik zu Hainburg.

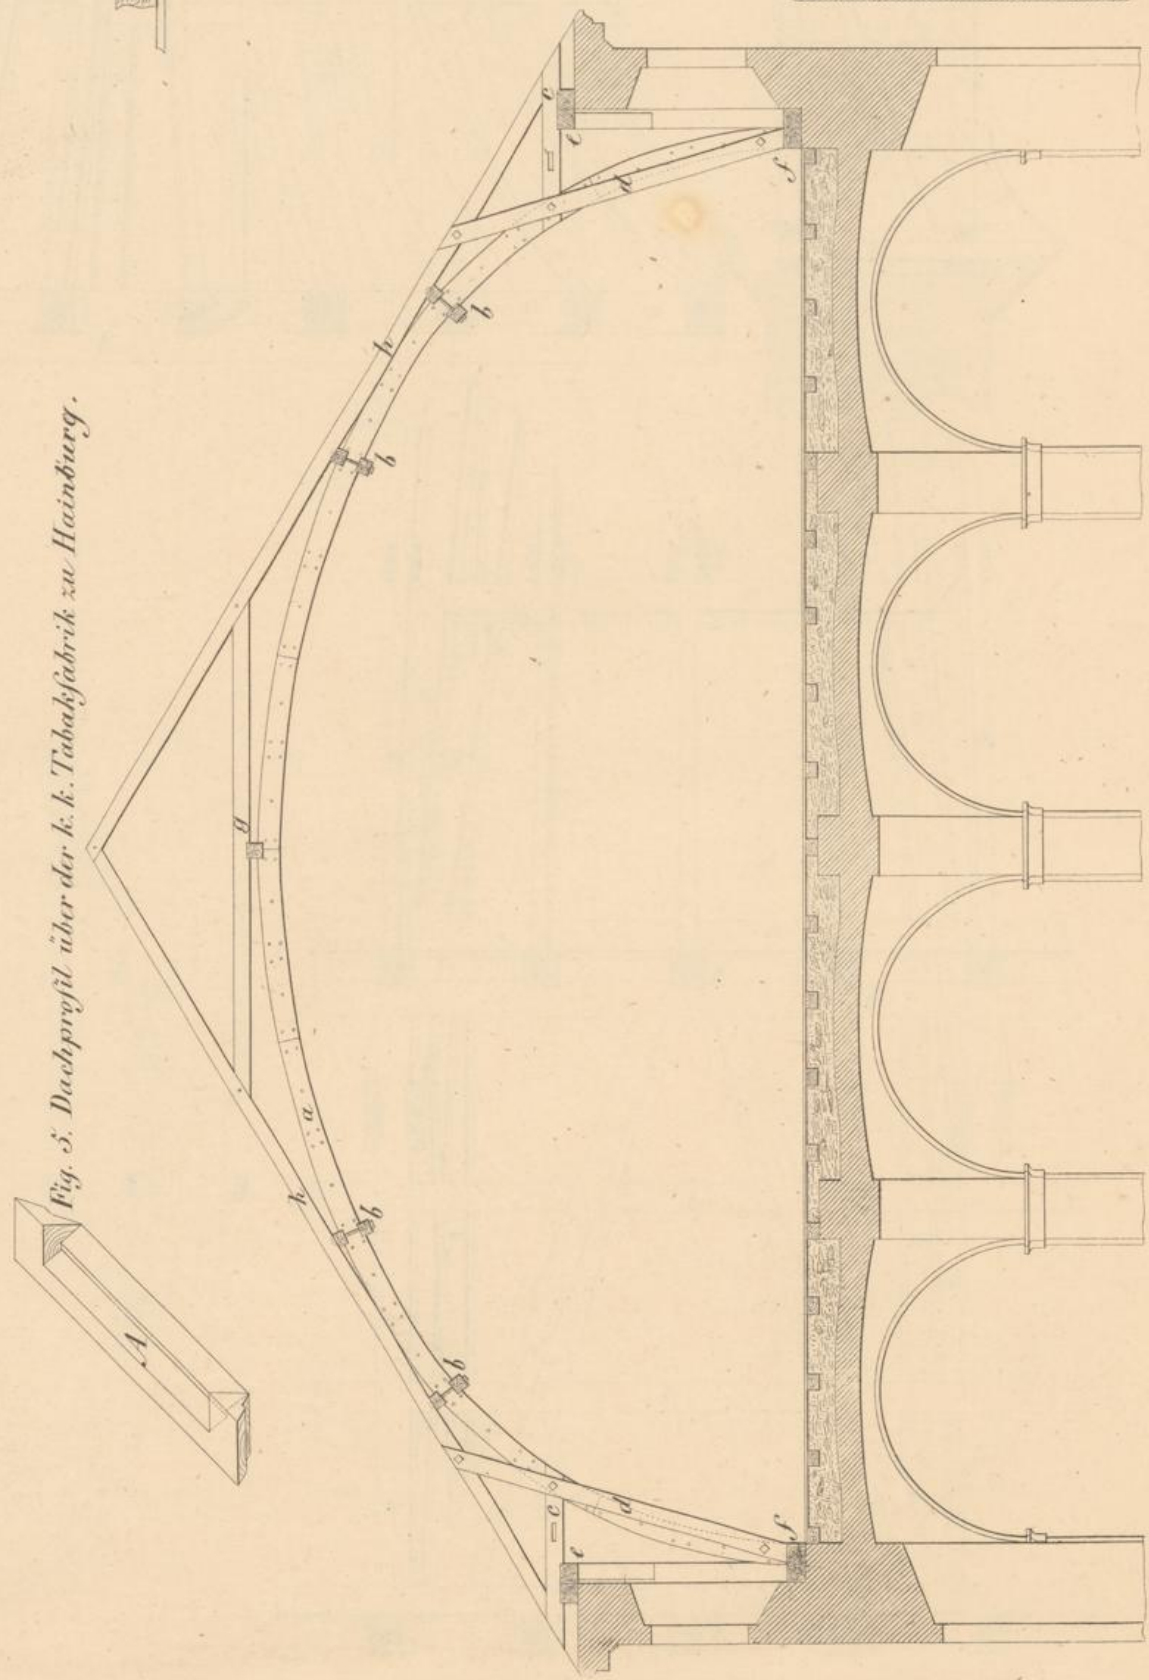


Fig. 2. Seiten-Ansicht und Durchschnitt.





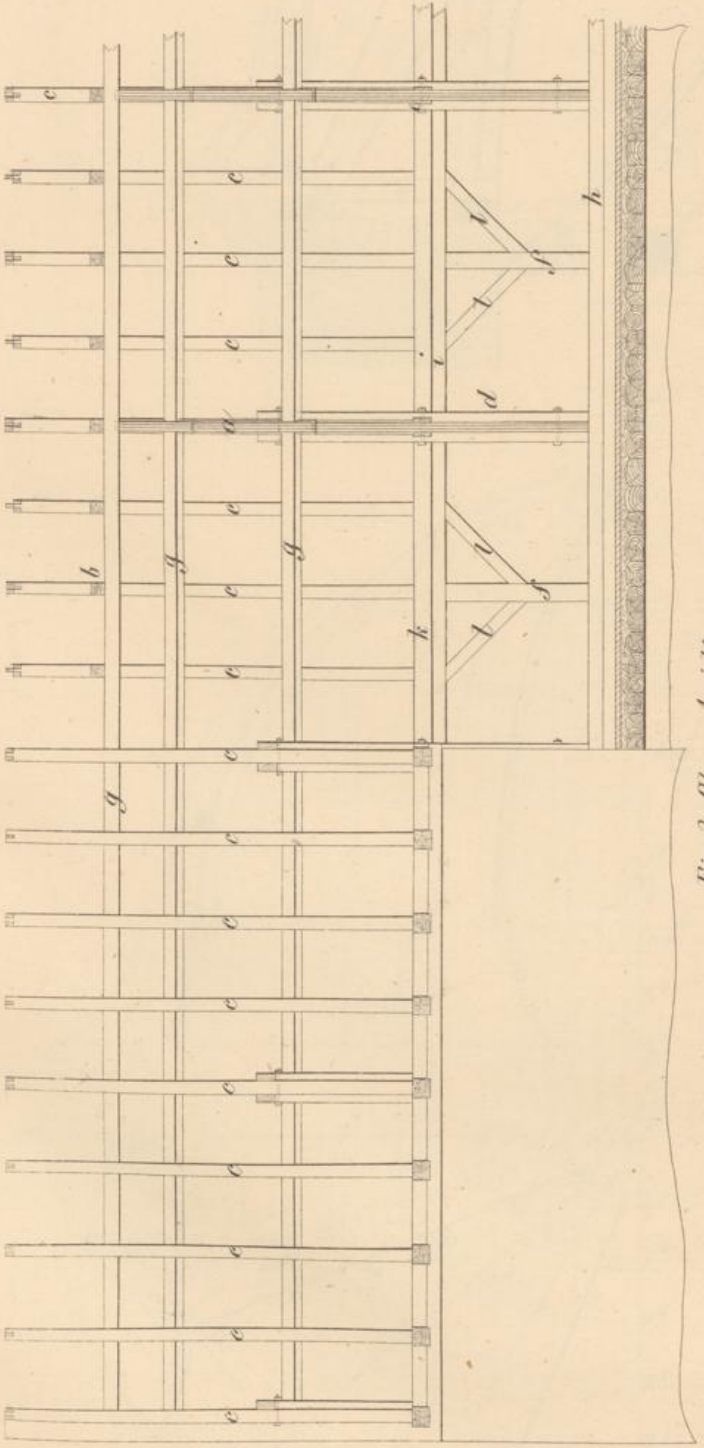


Fig. 3. Obere Ansicht.


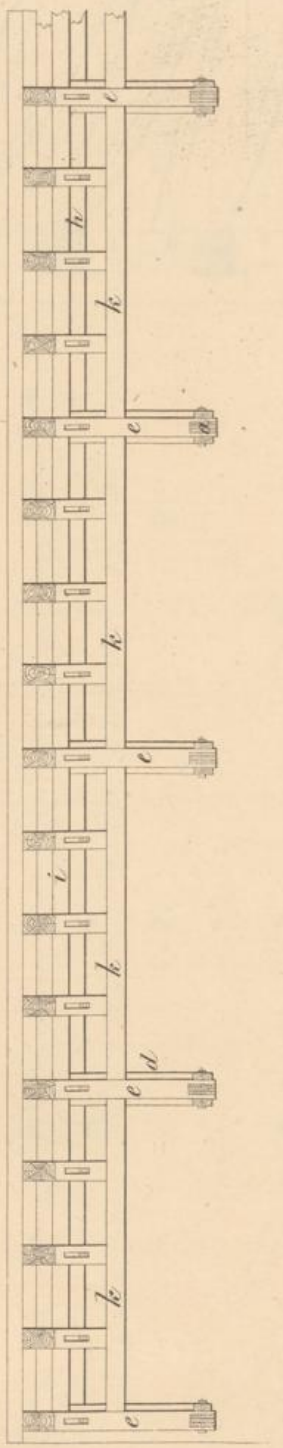


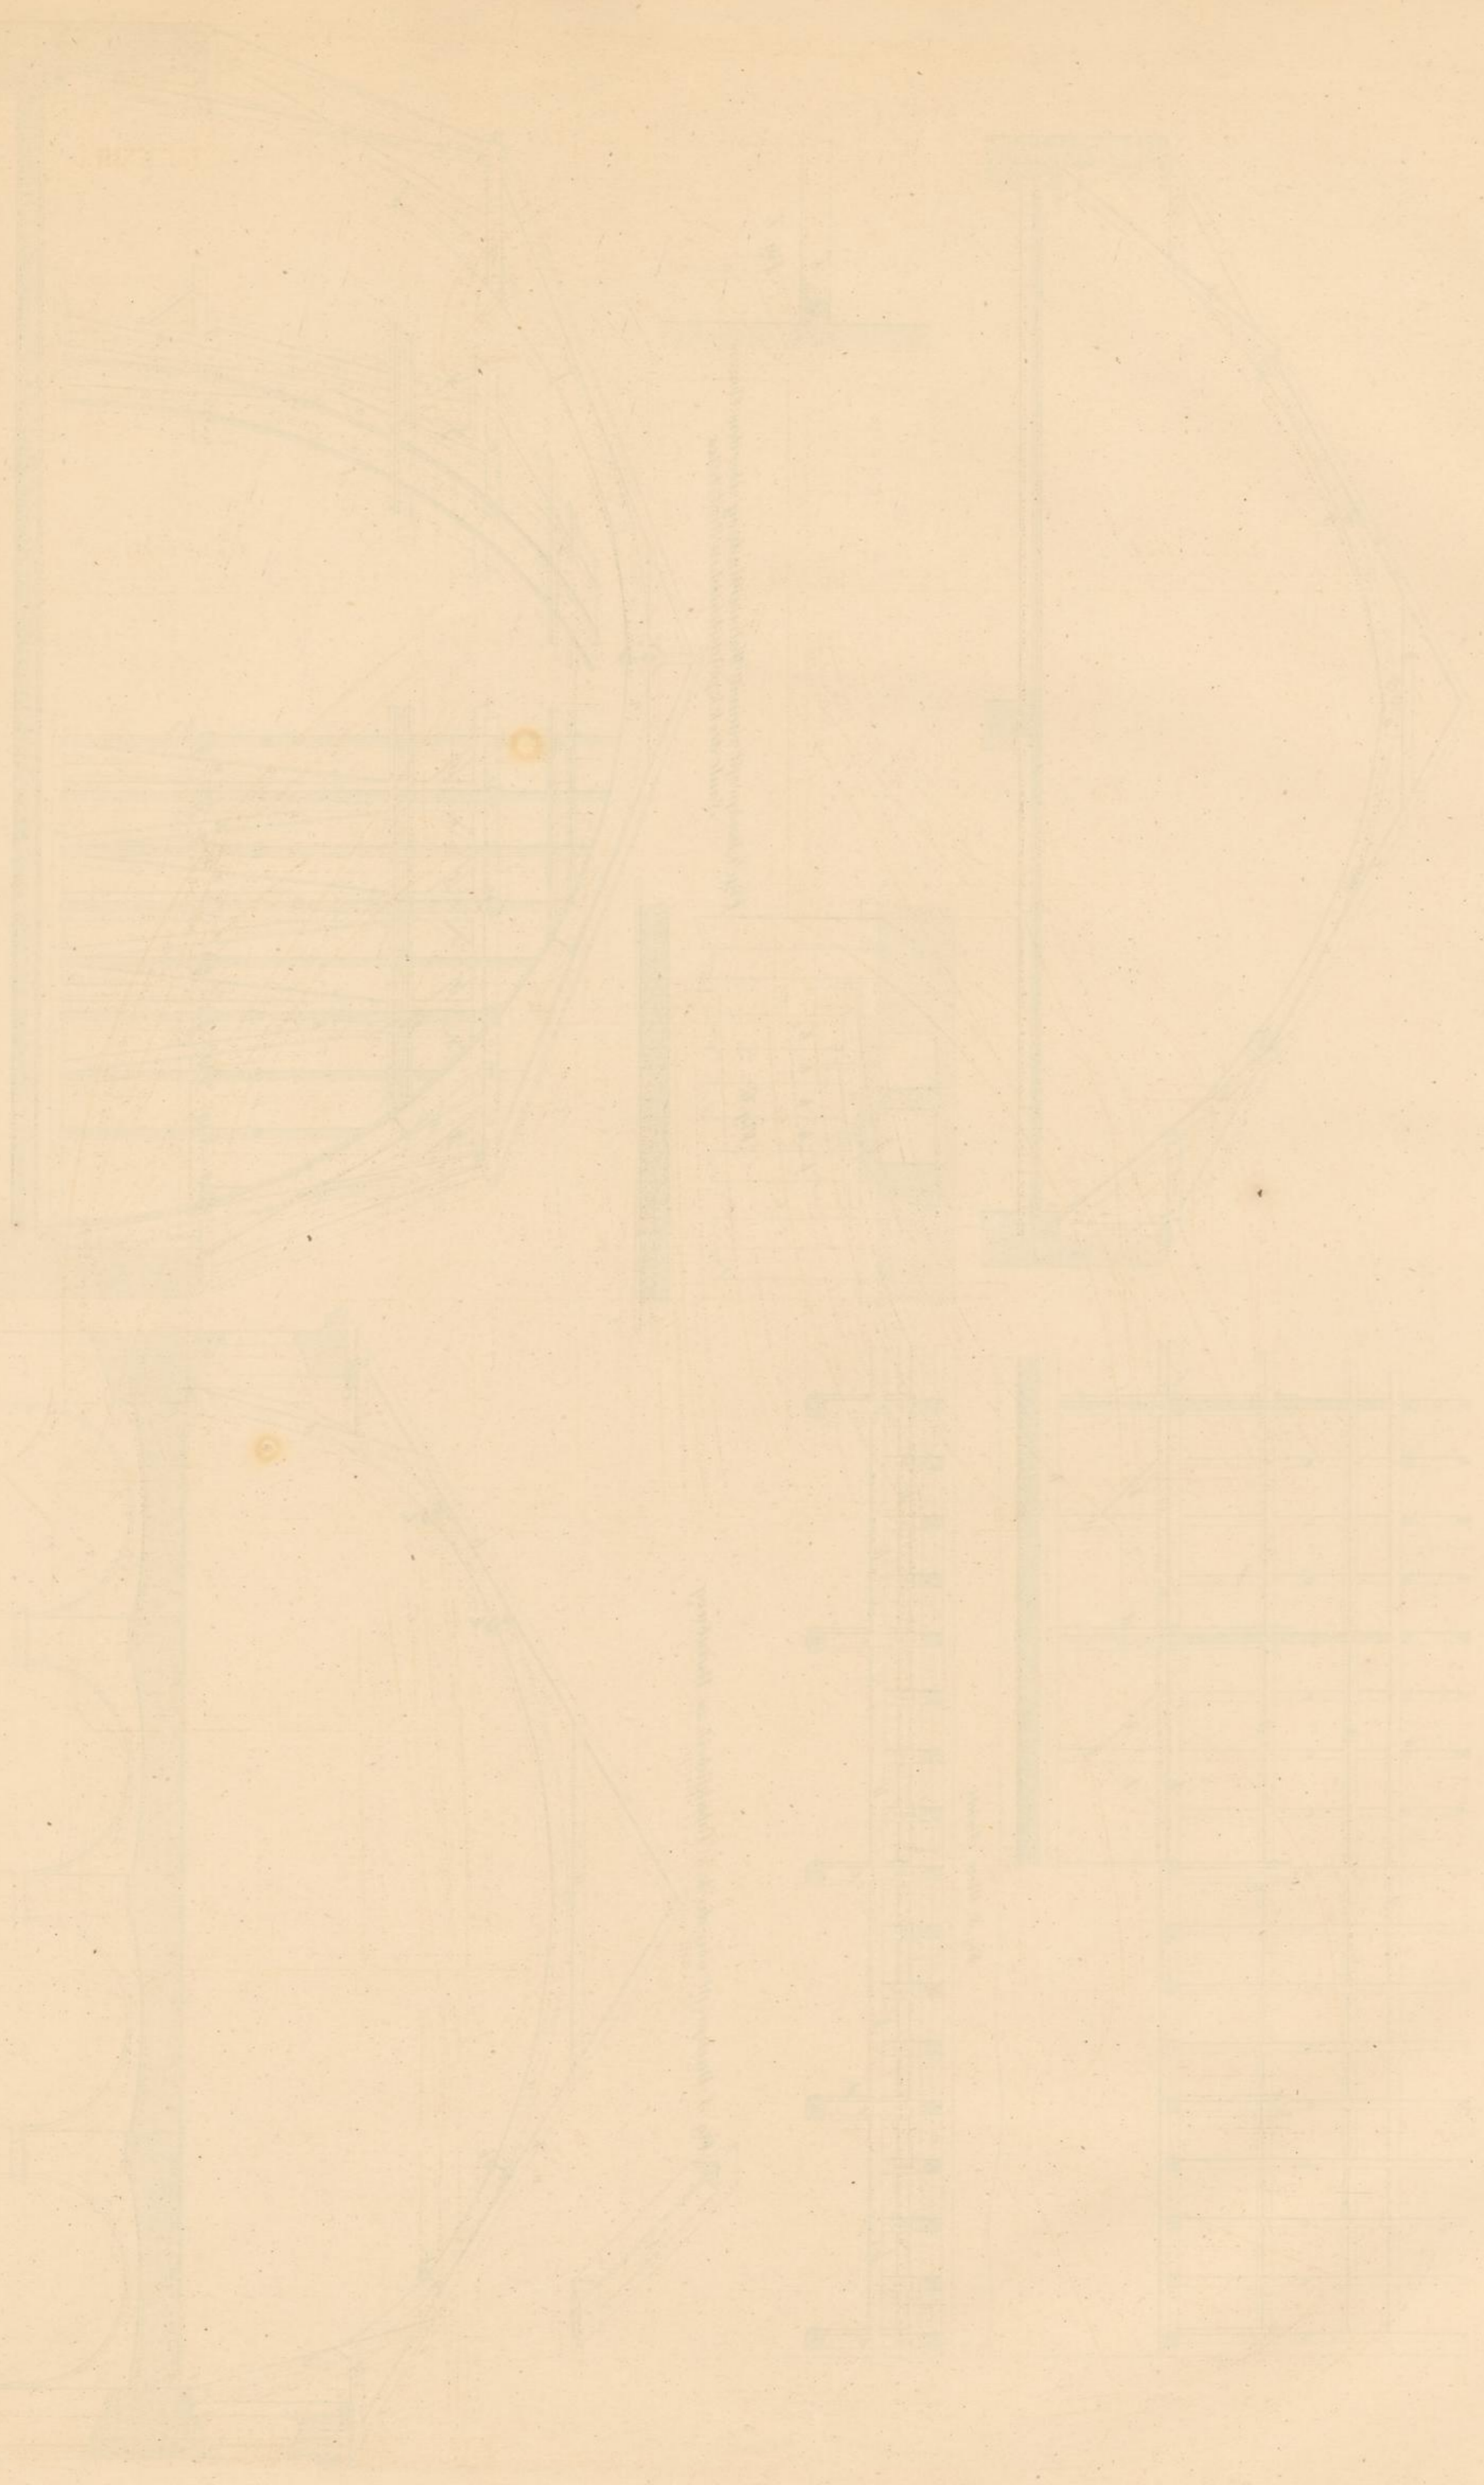


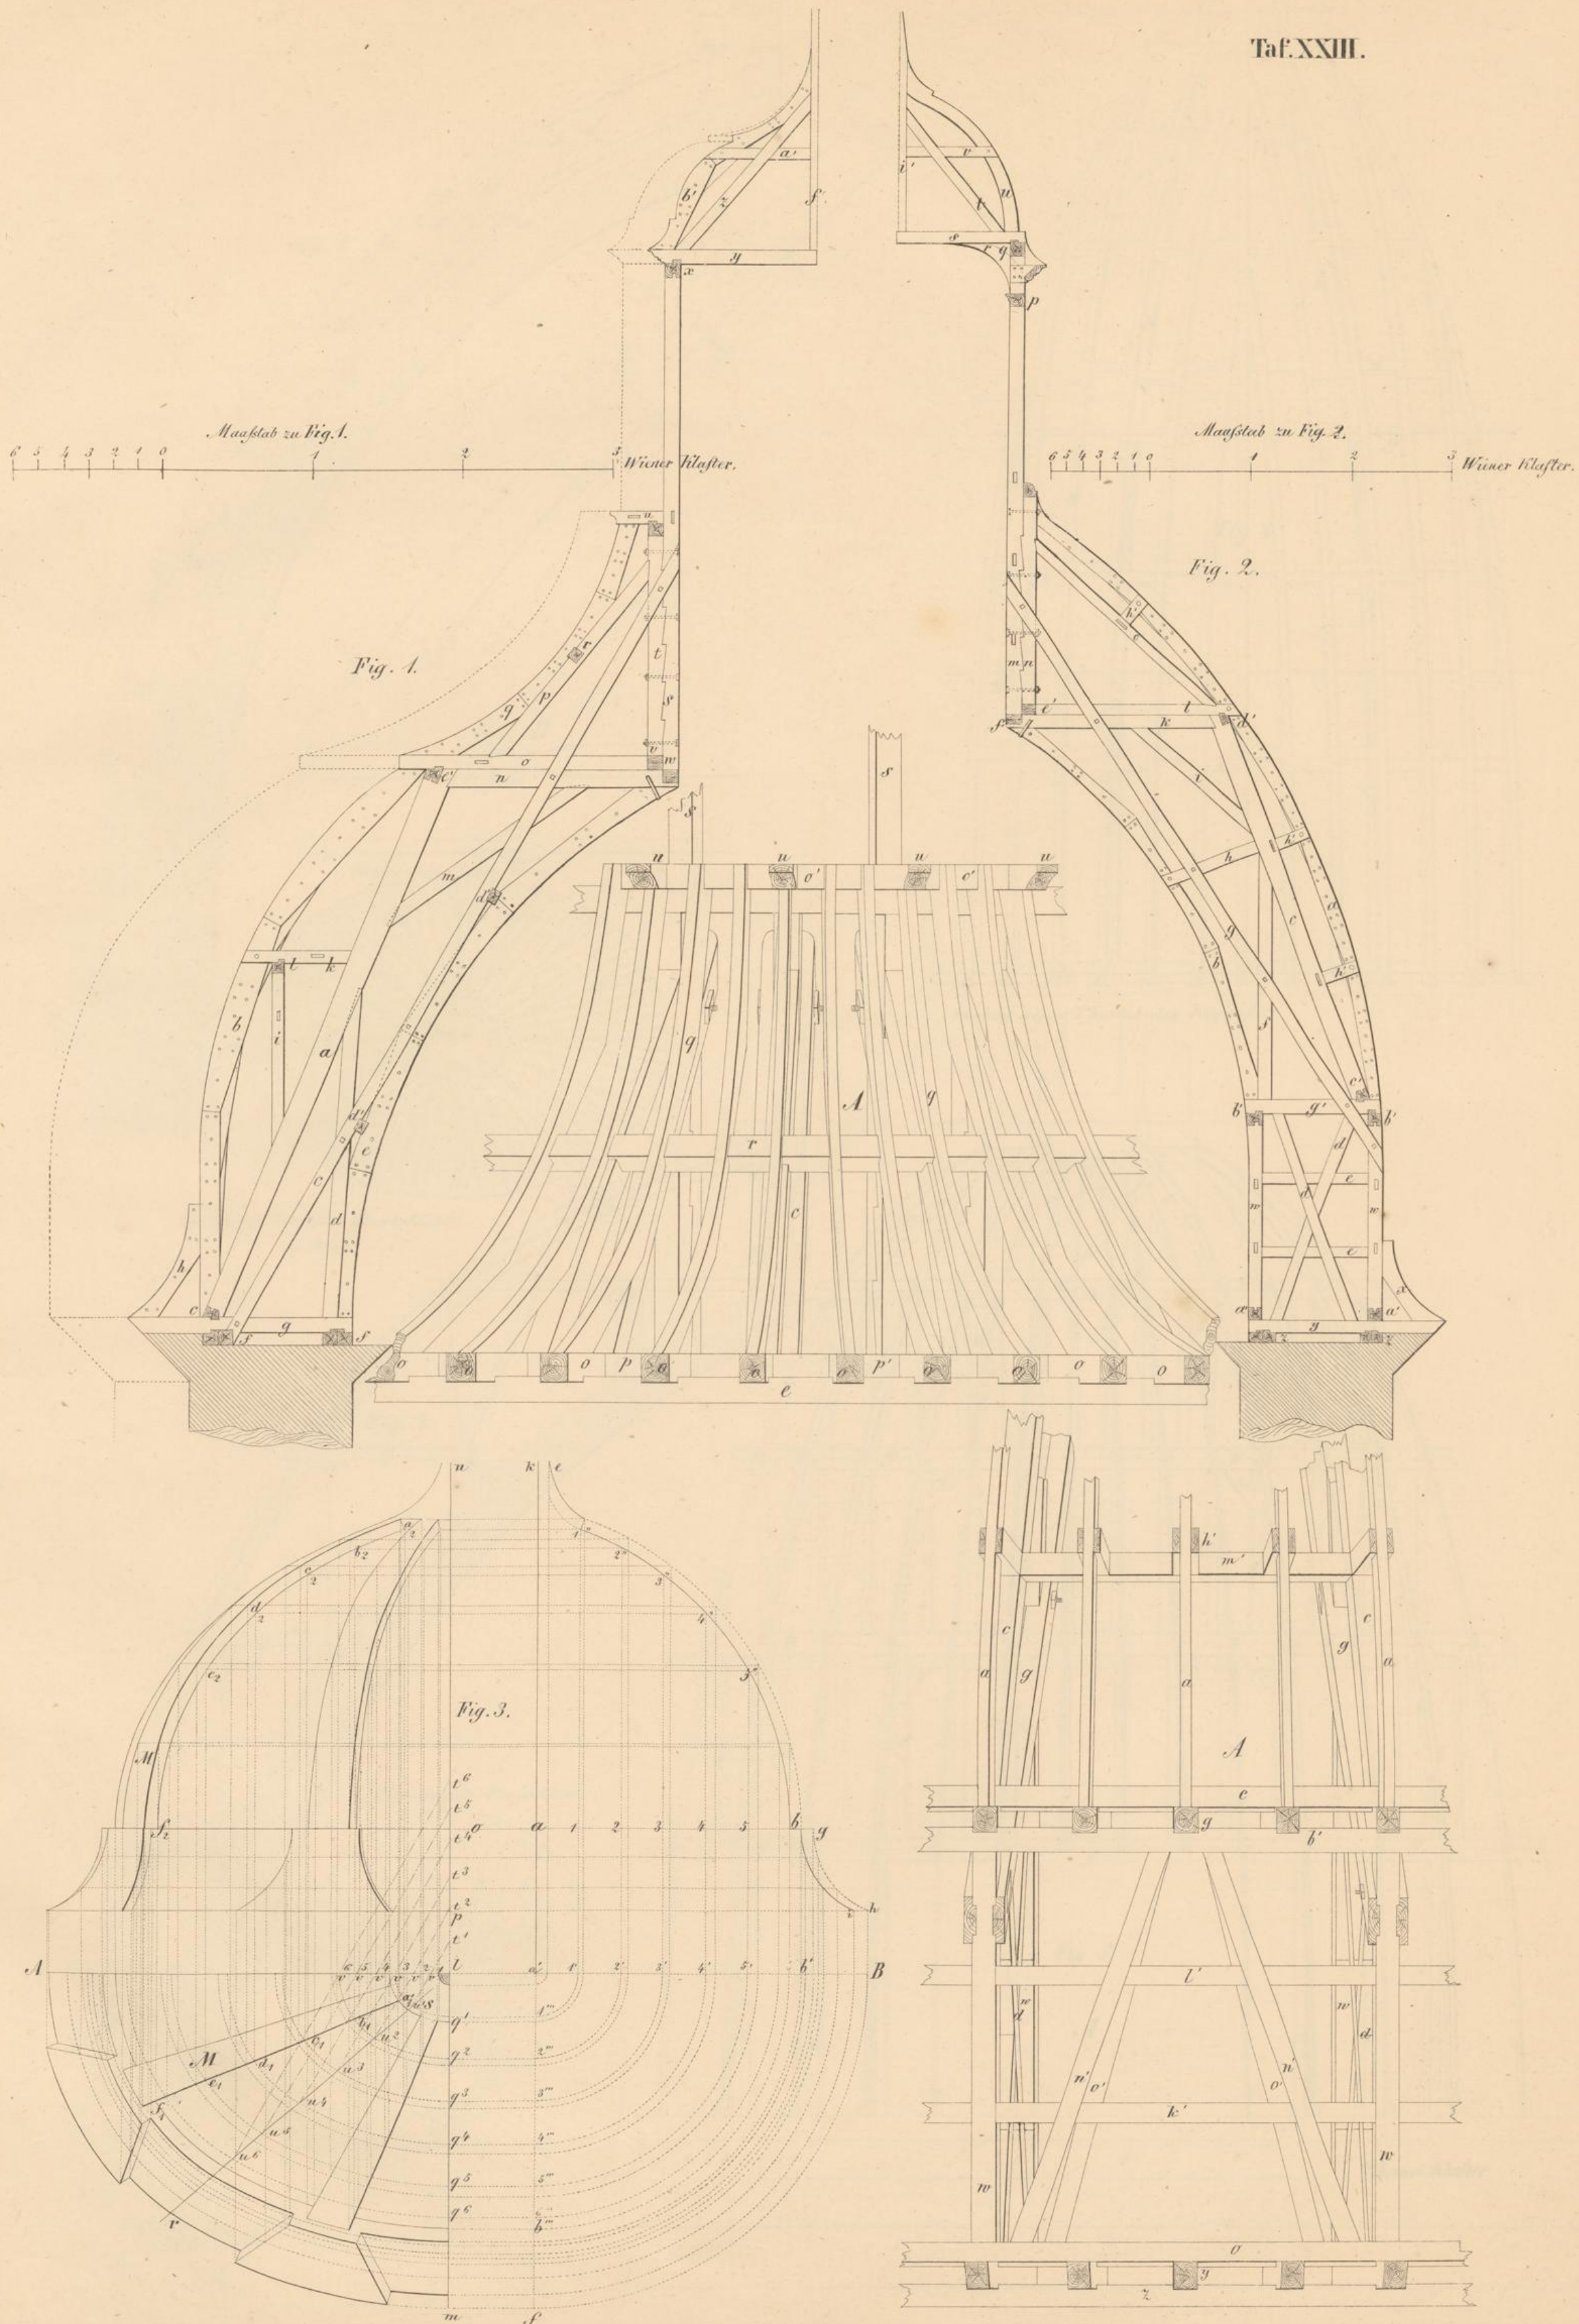


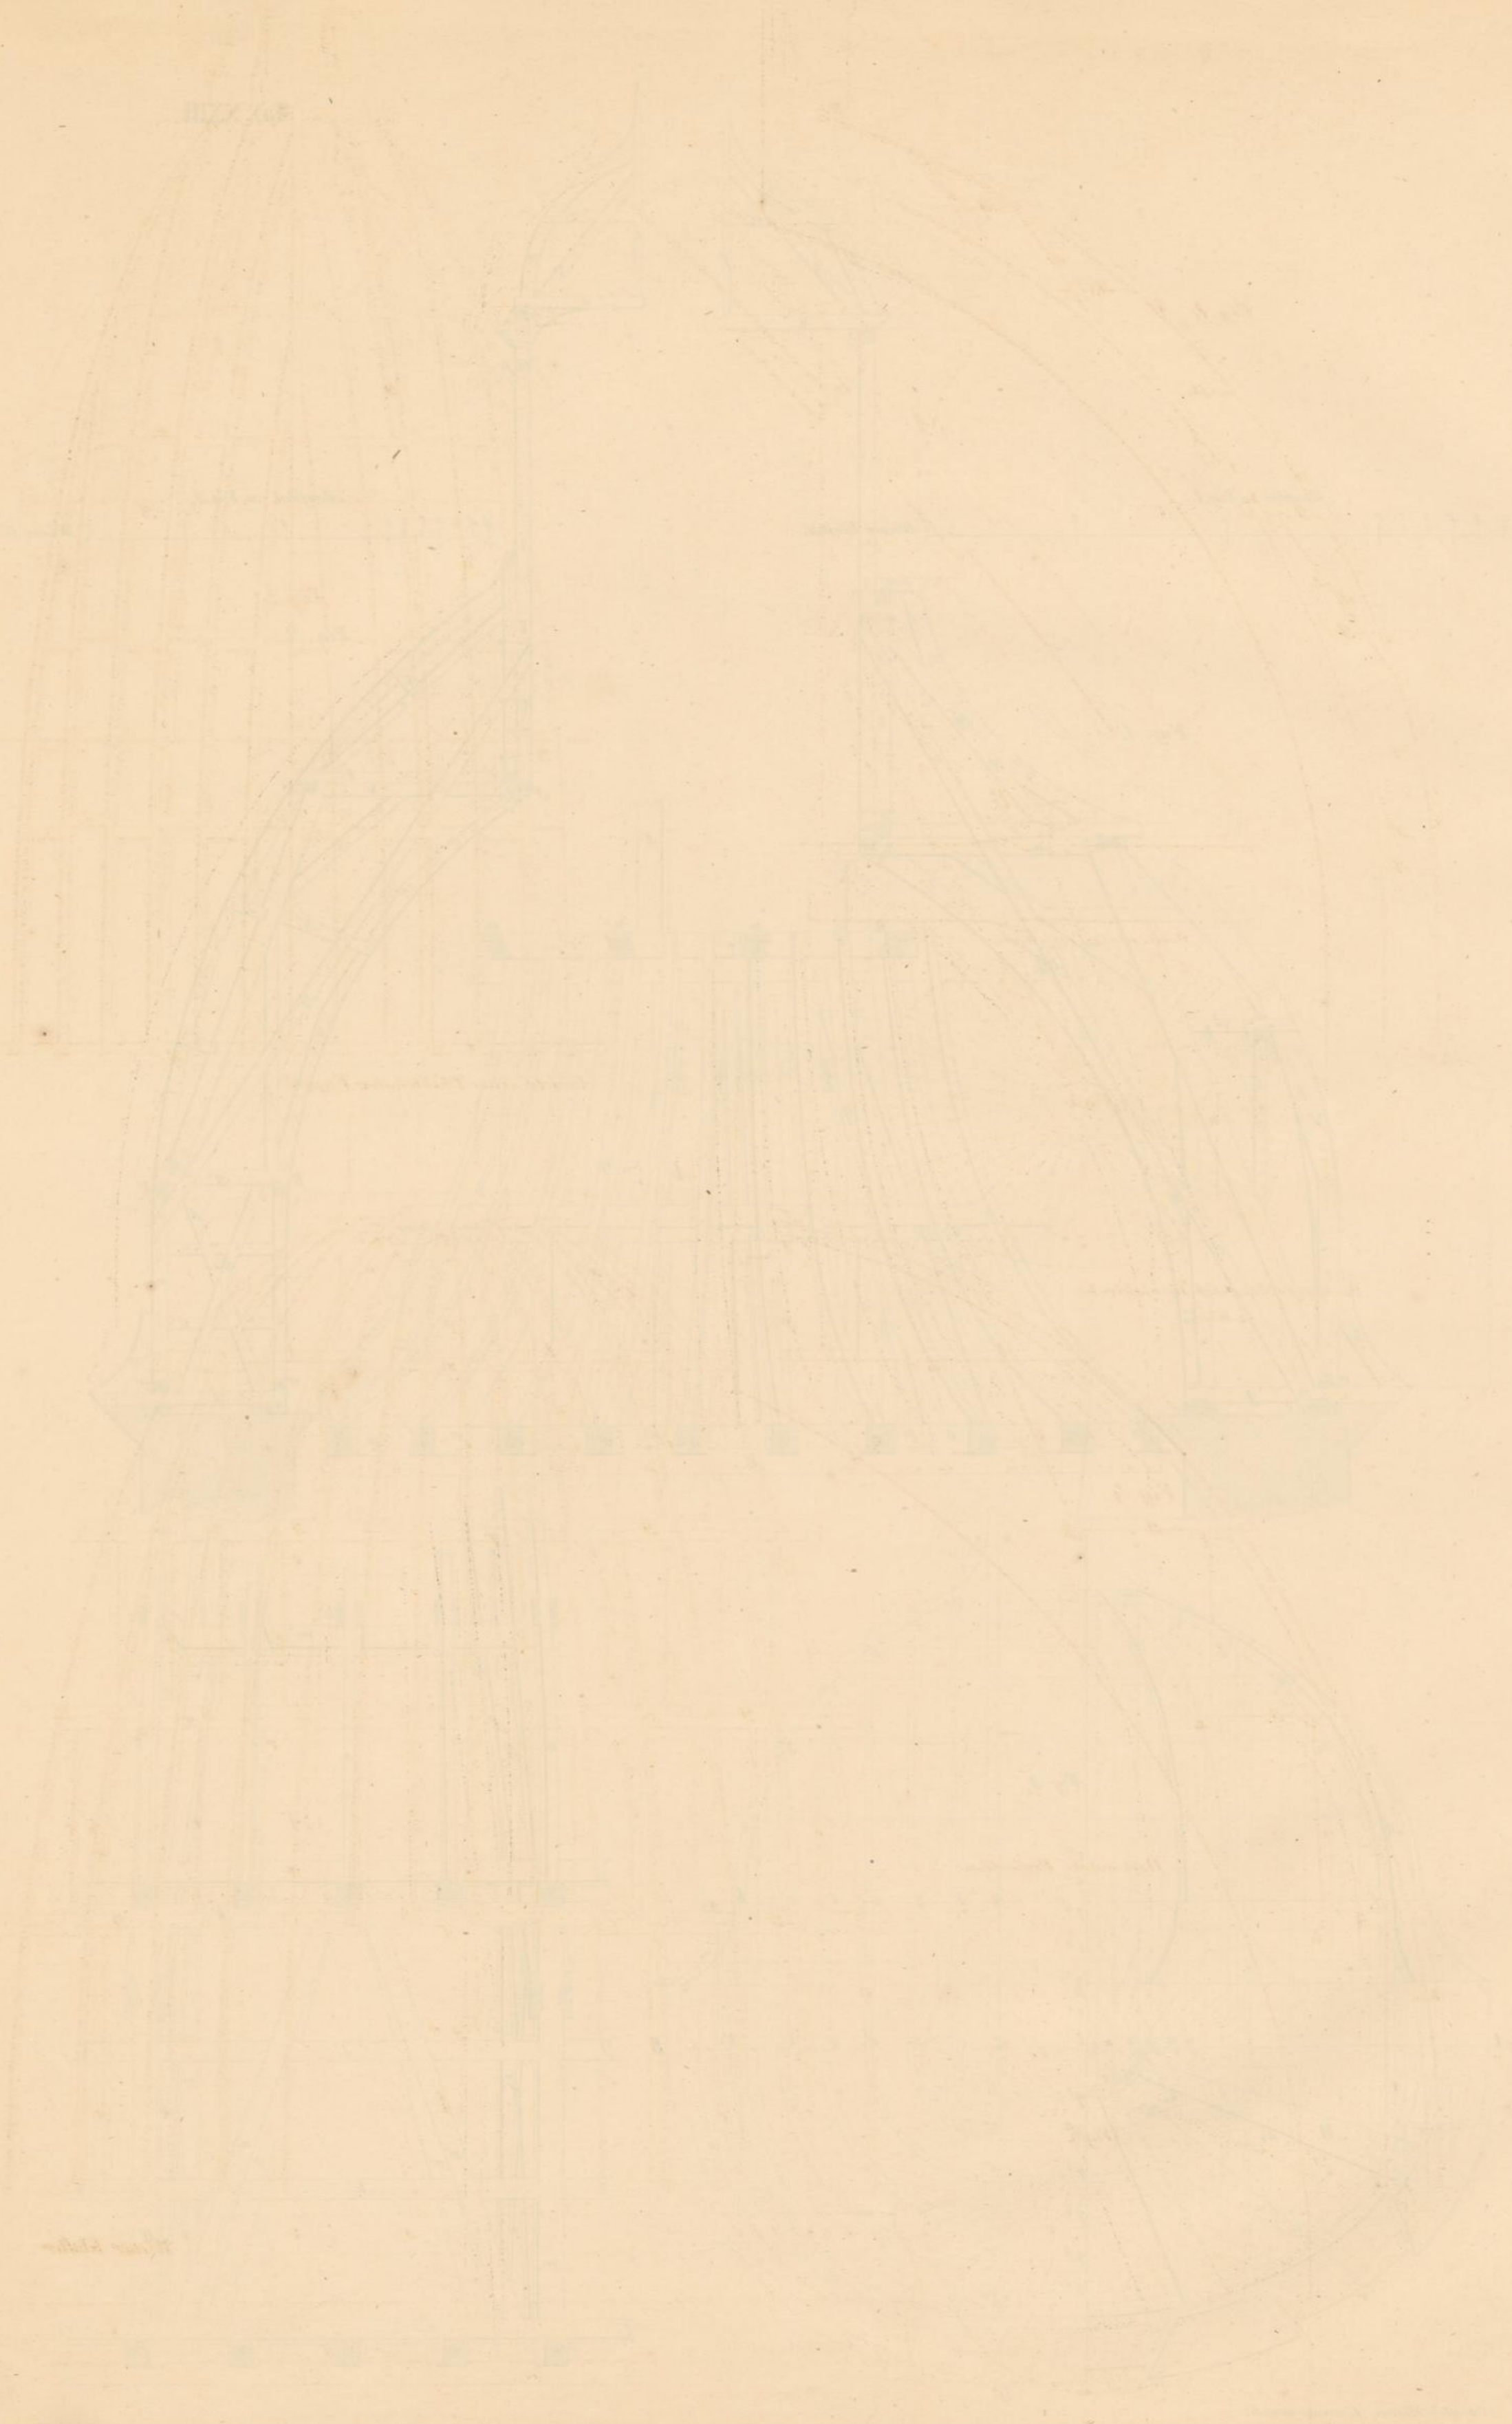

1773

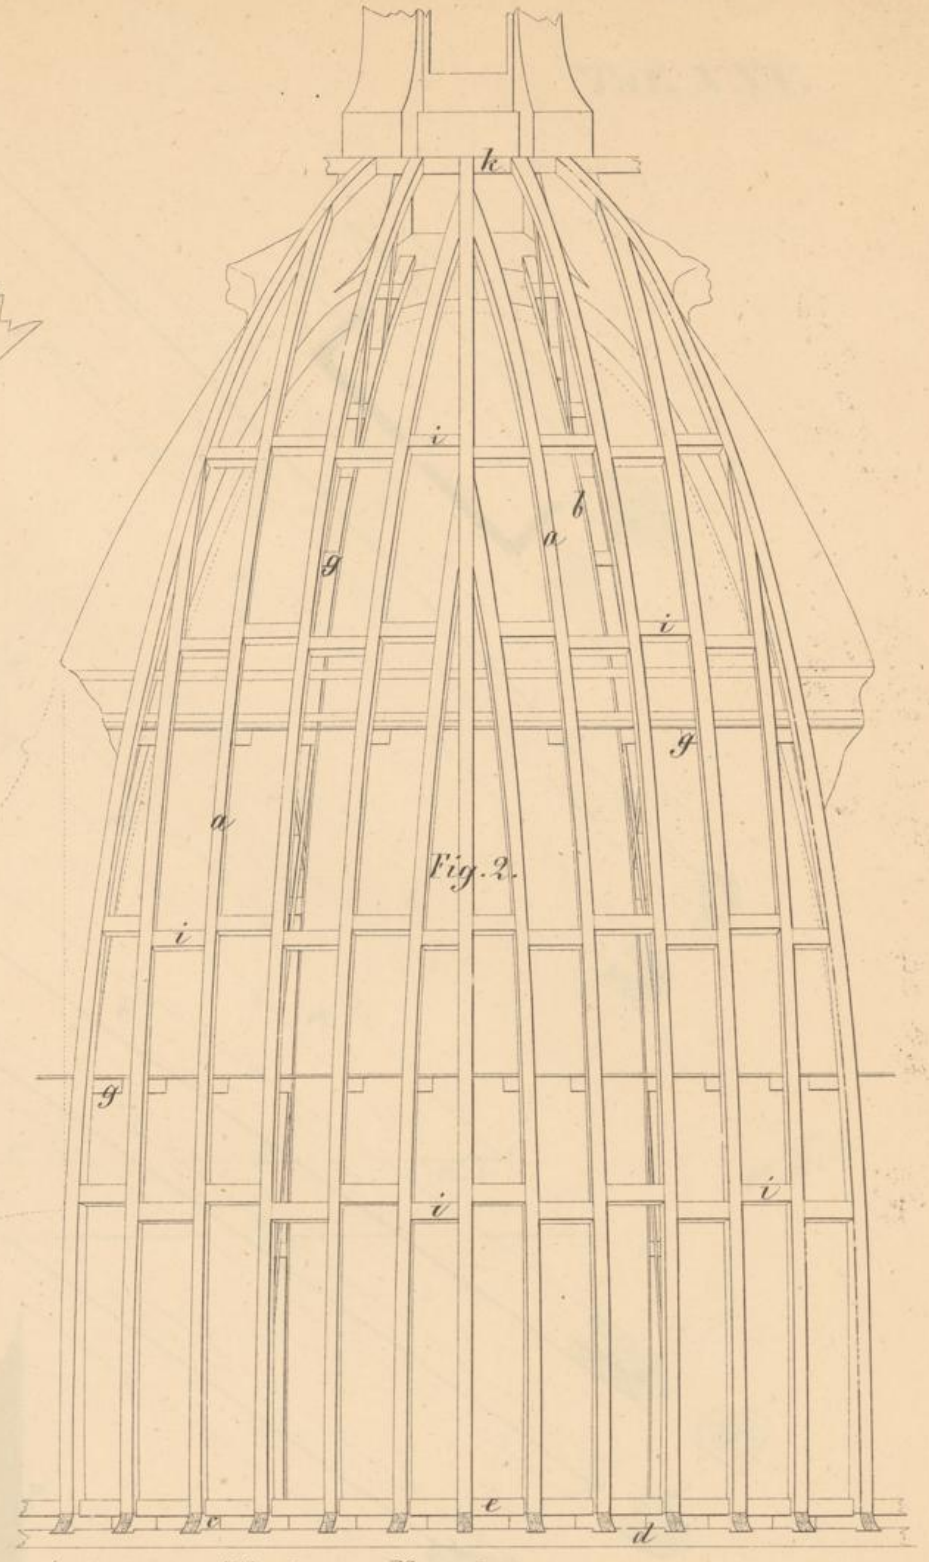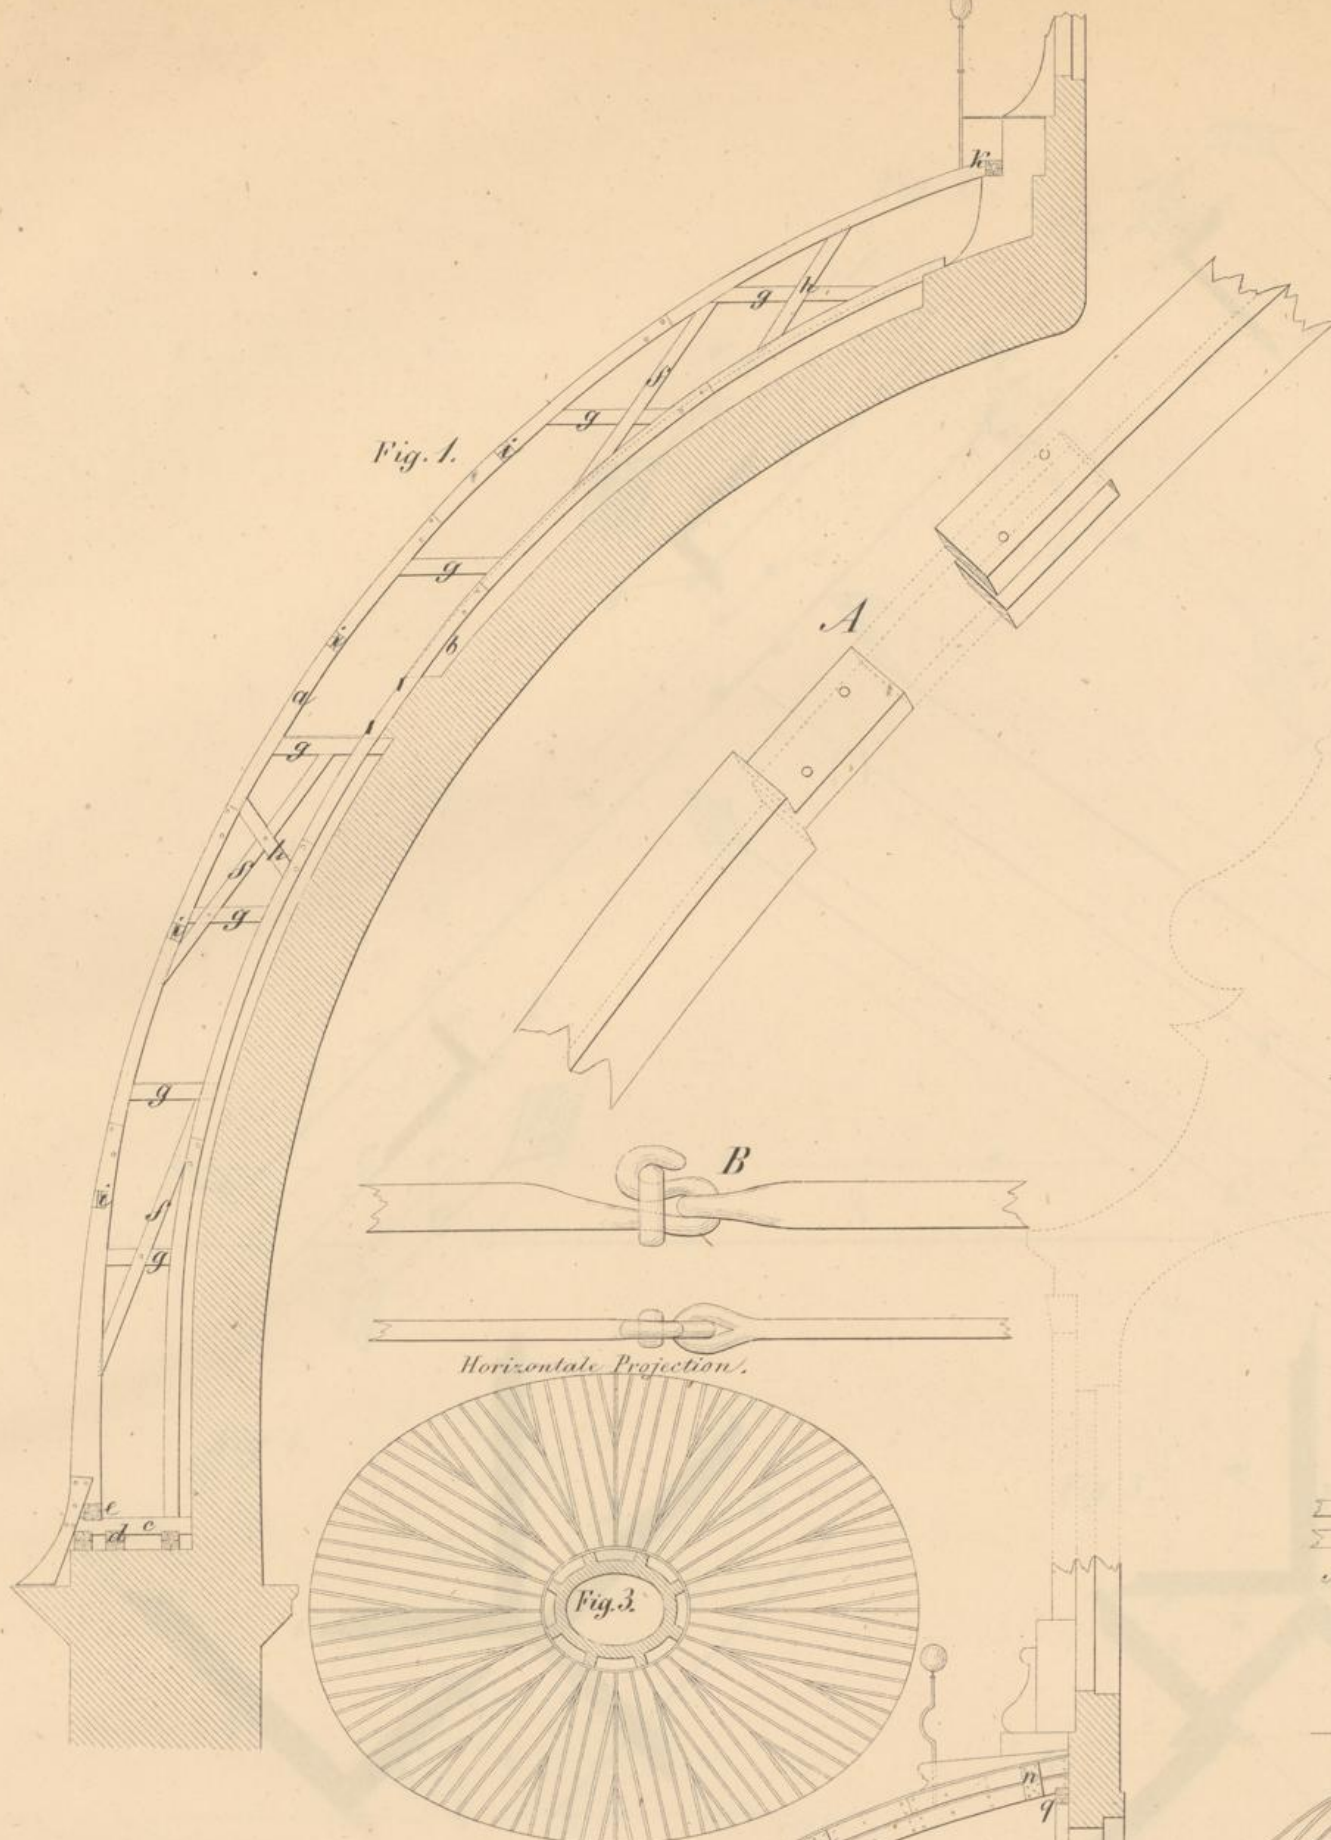

Dachprofil über der Karlskirche in Wien.

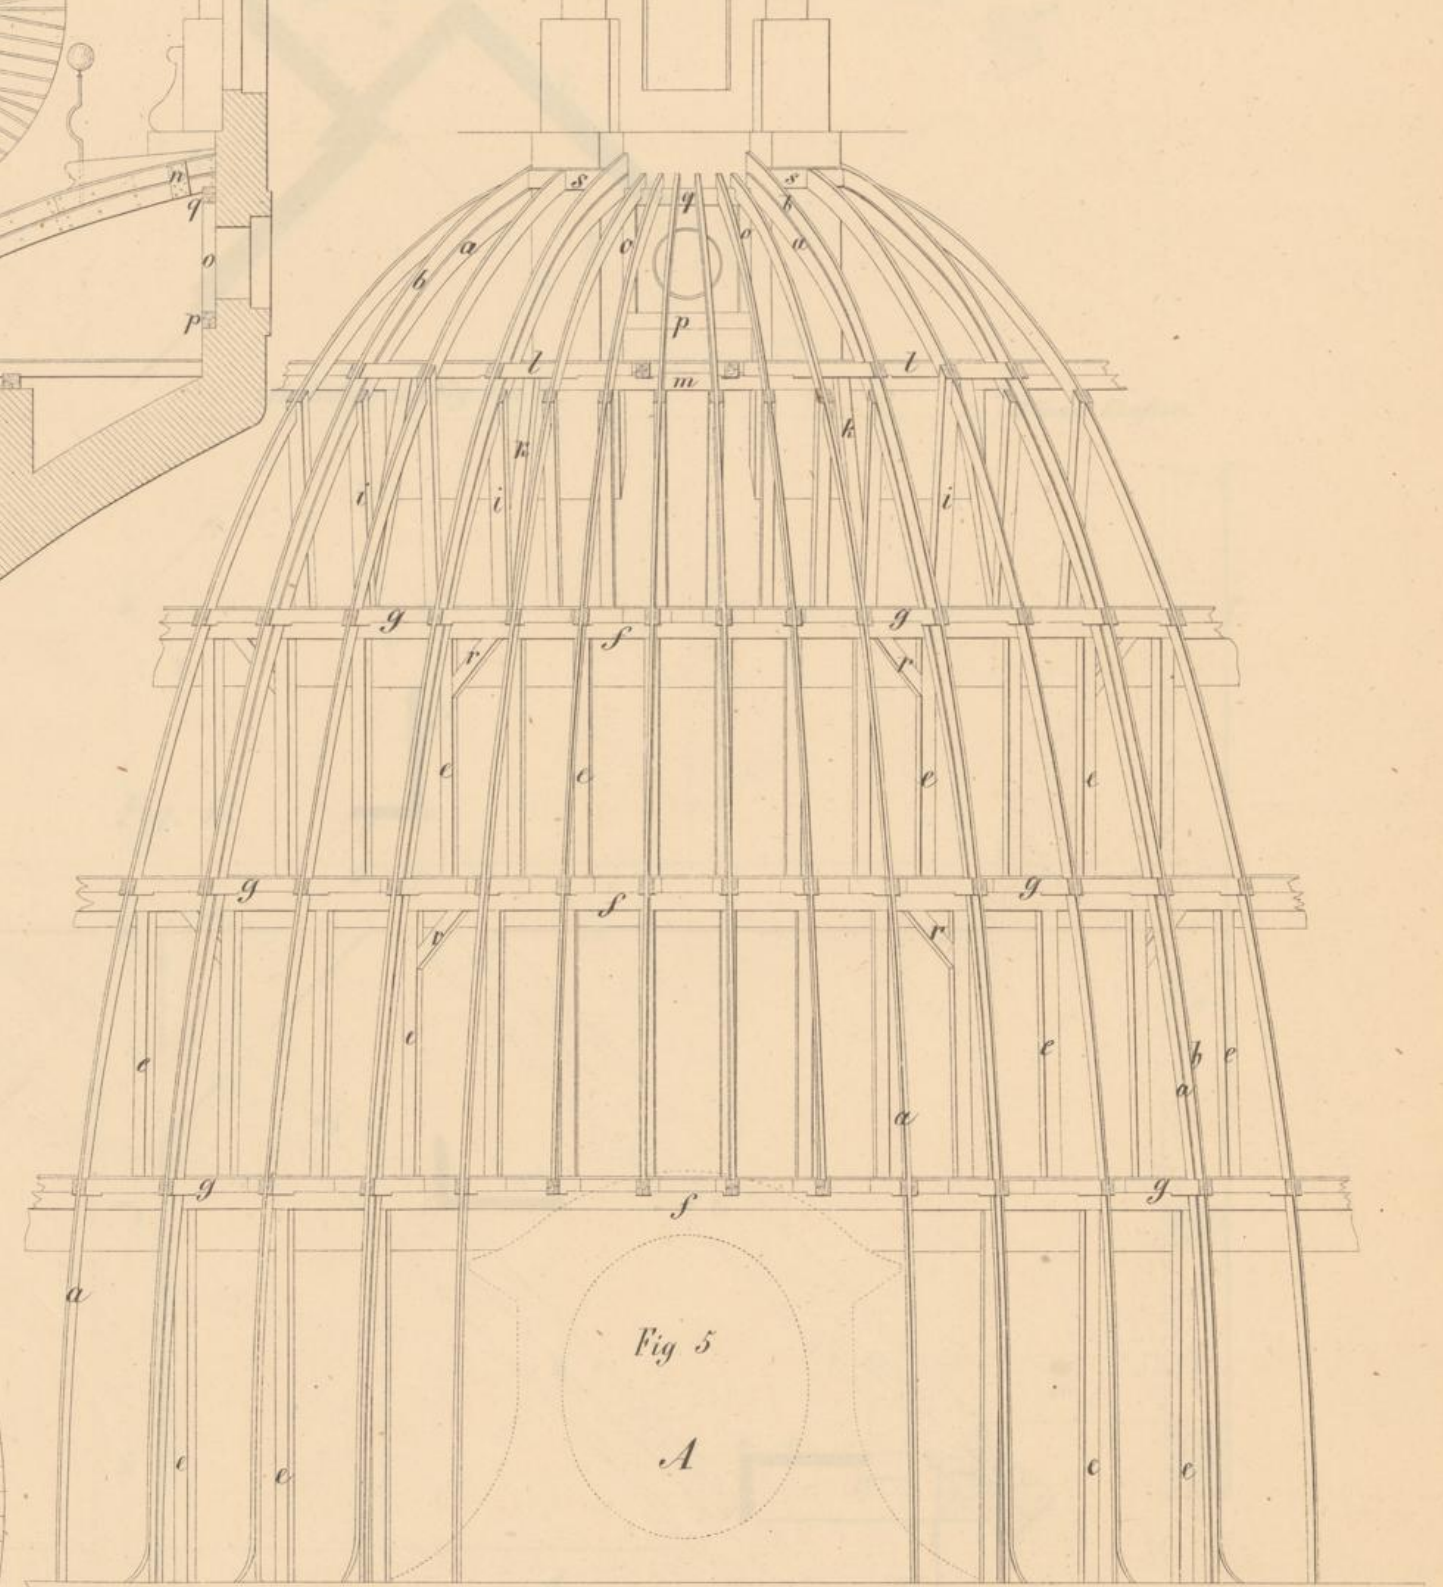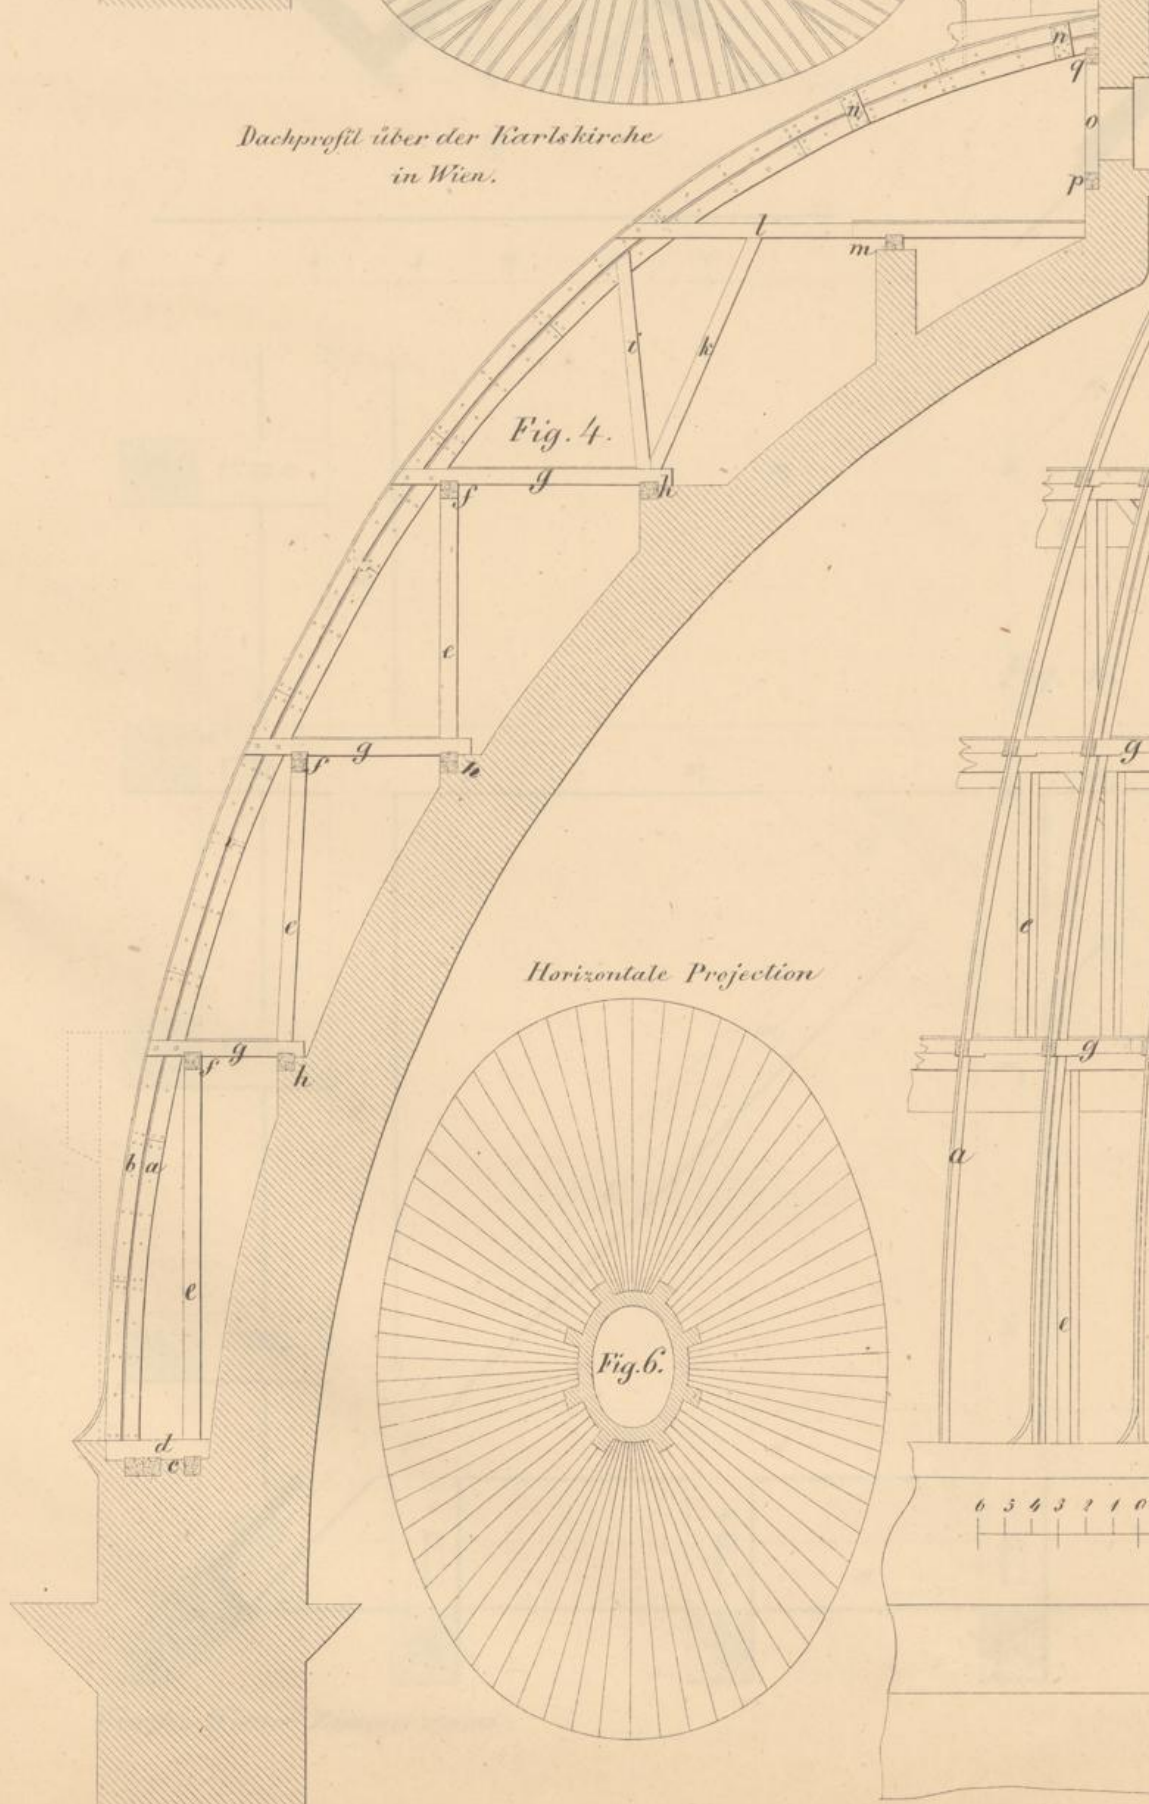

6 5 4 3 2 1 0 1 2 3 4 5 Wiener Kloster



Fig. 2.

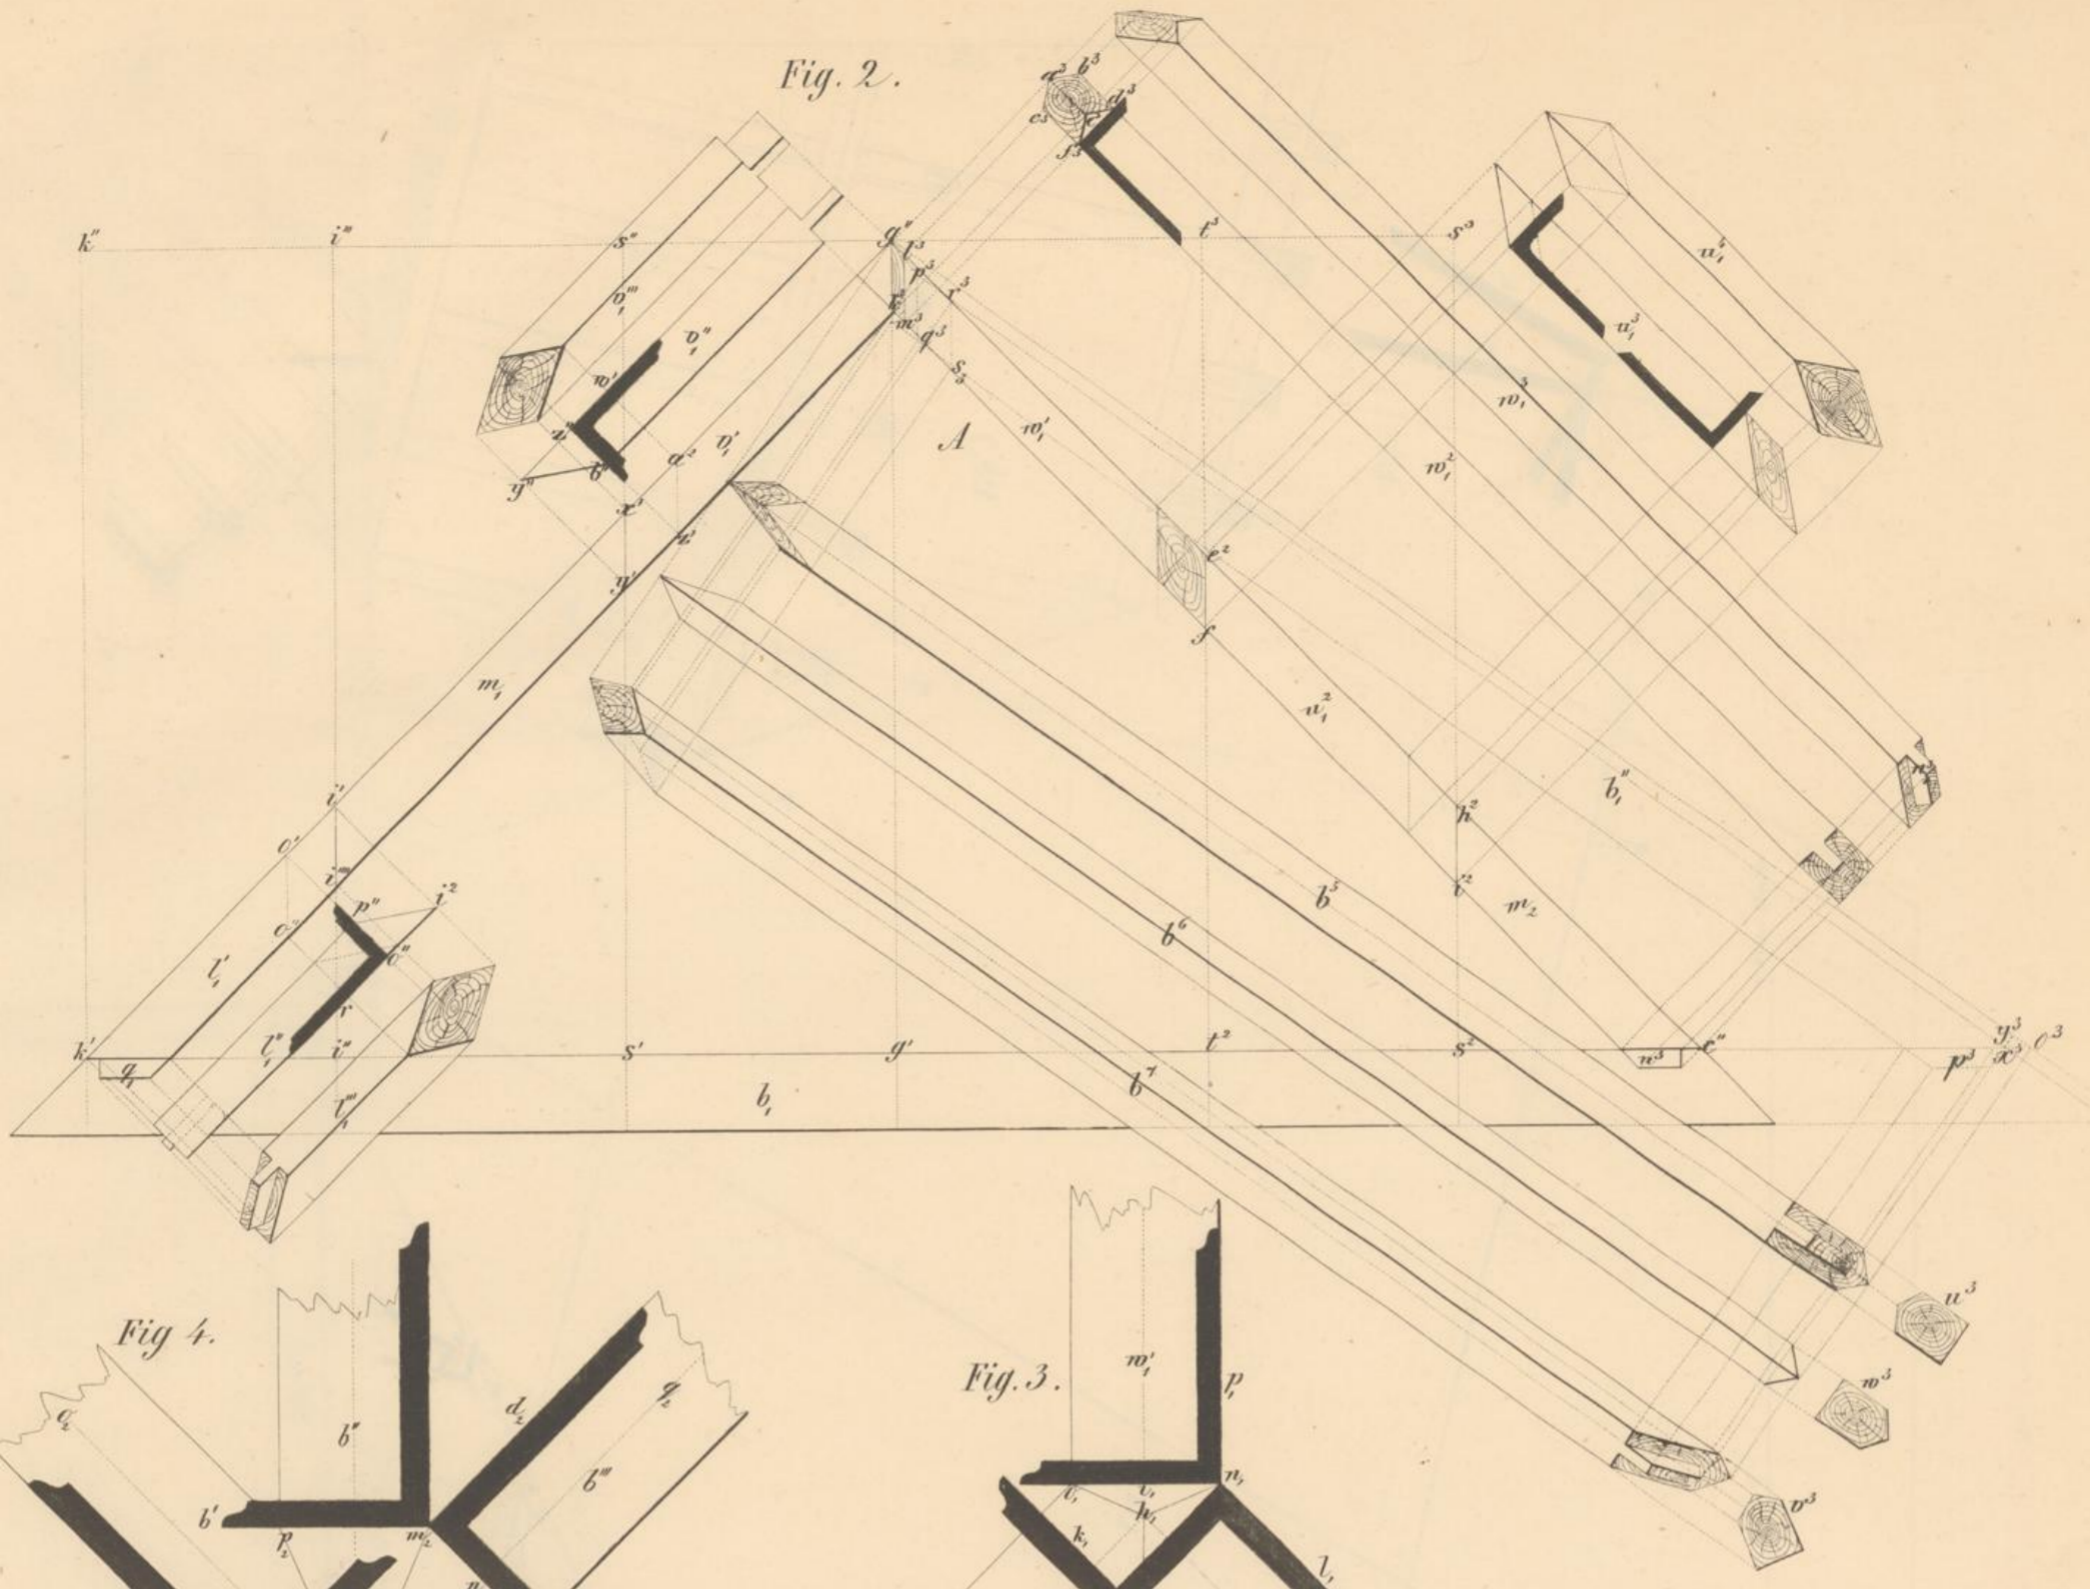


Fig. 4.


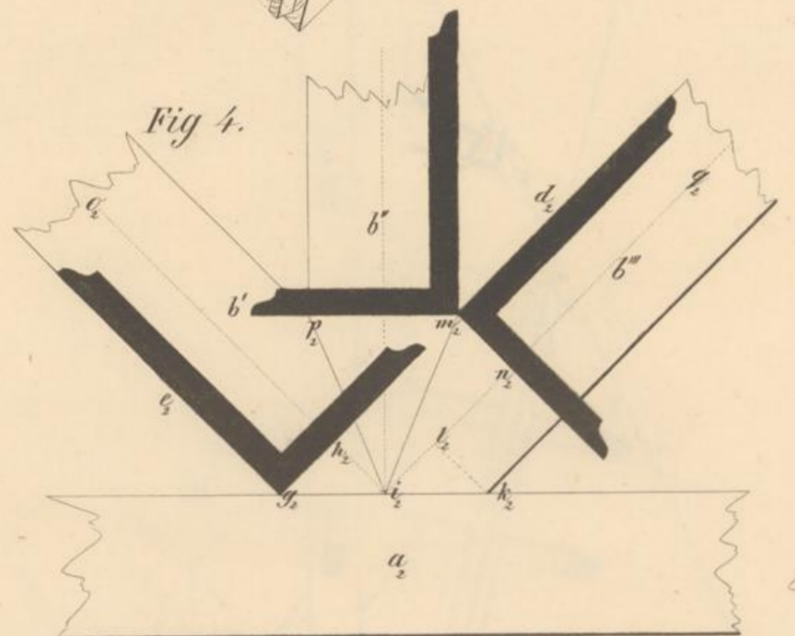



Fig. 3.


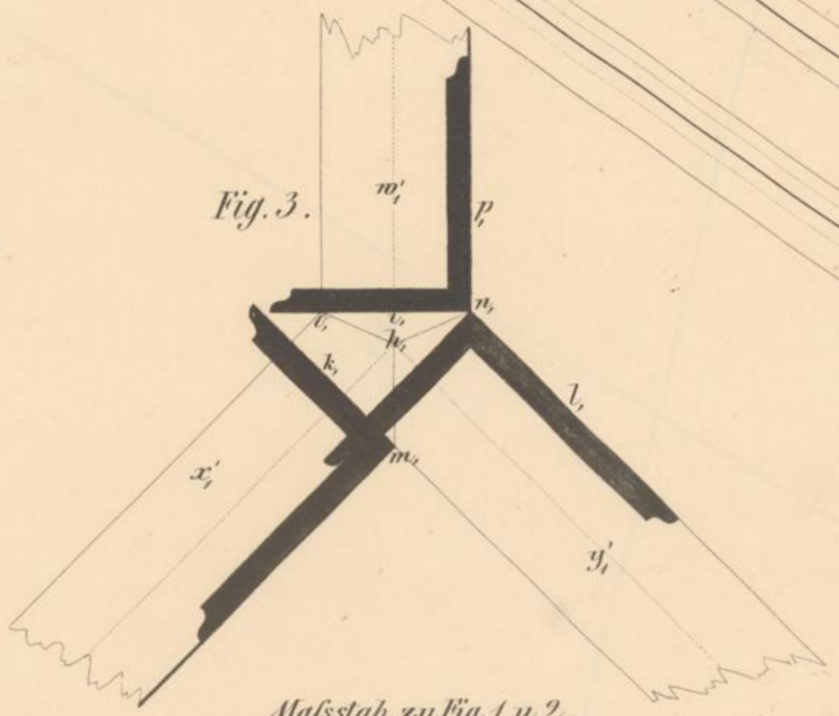





Mafstab zu Fig. 1 u 2.


2 Wiener Klafter.


Fig. 1.

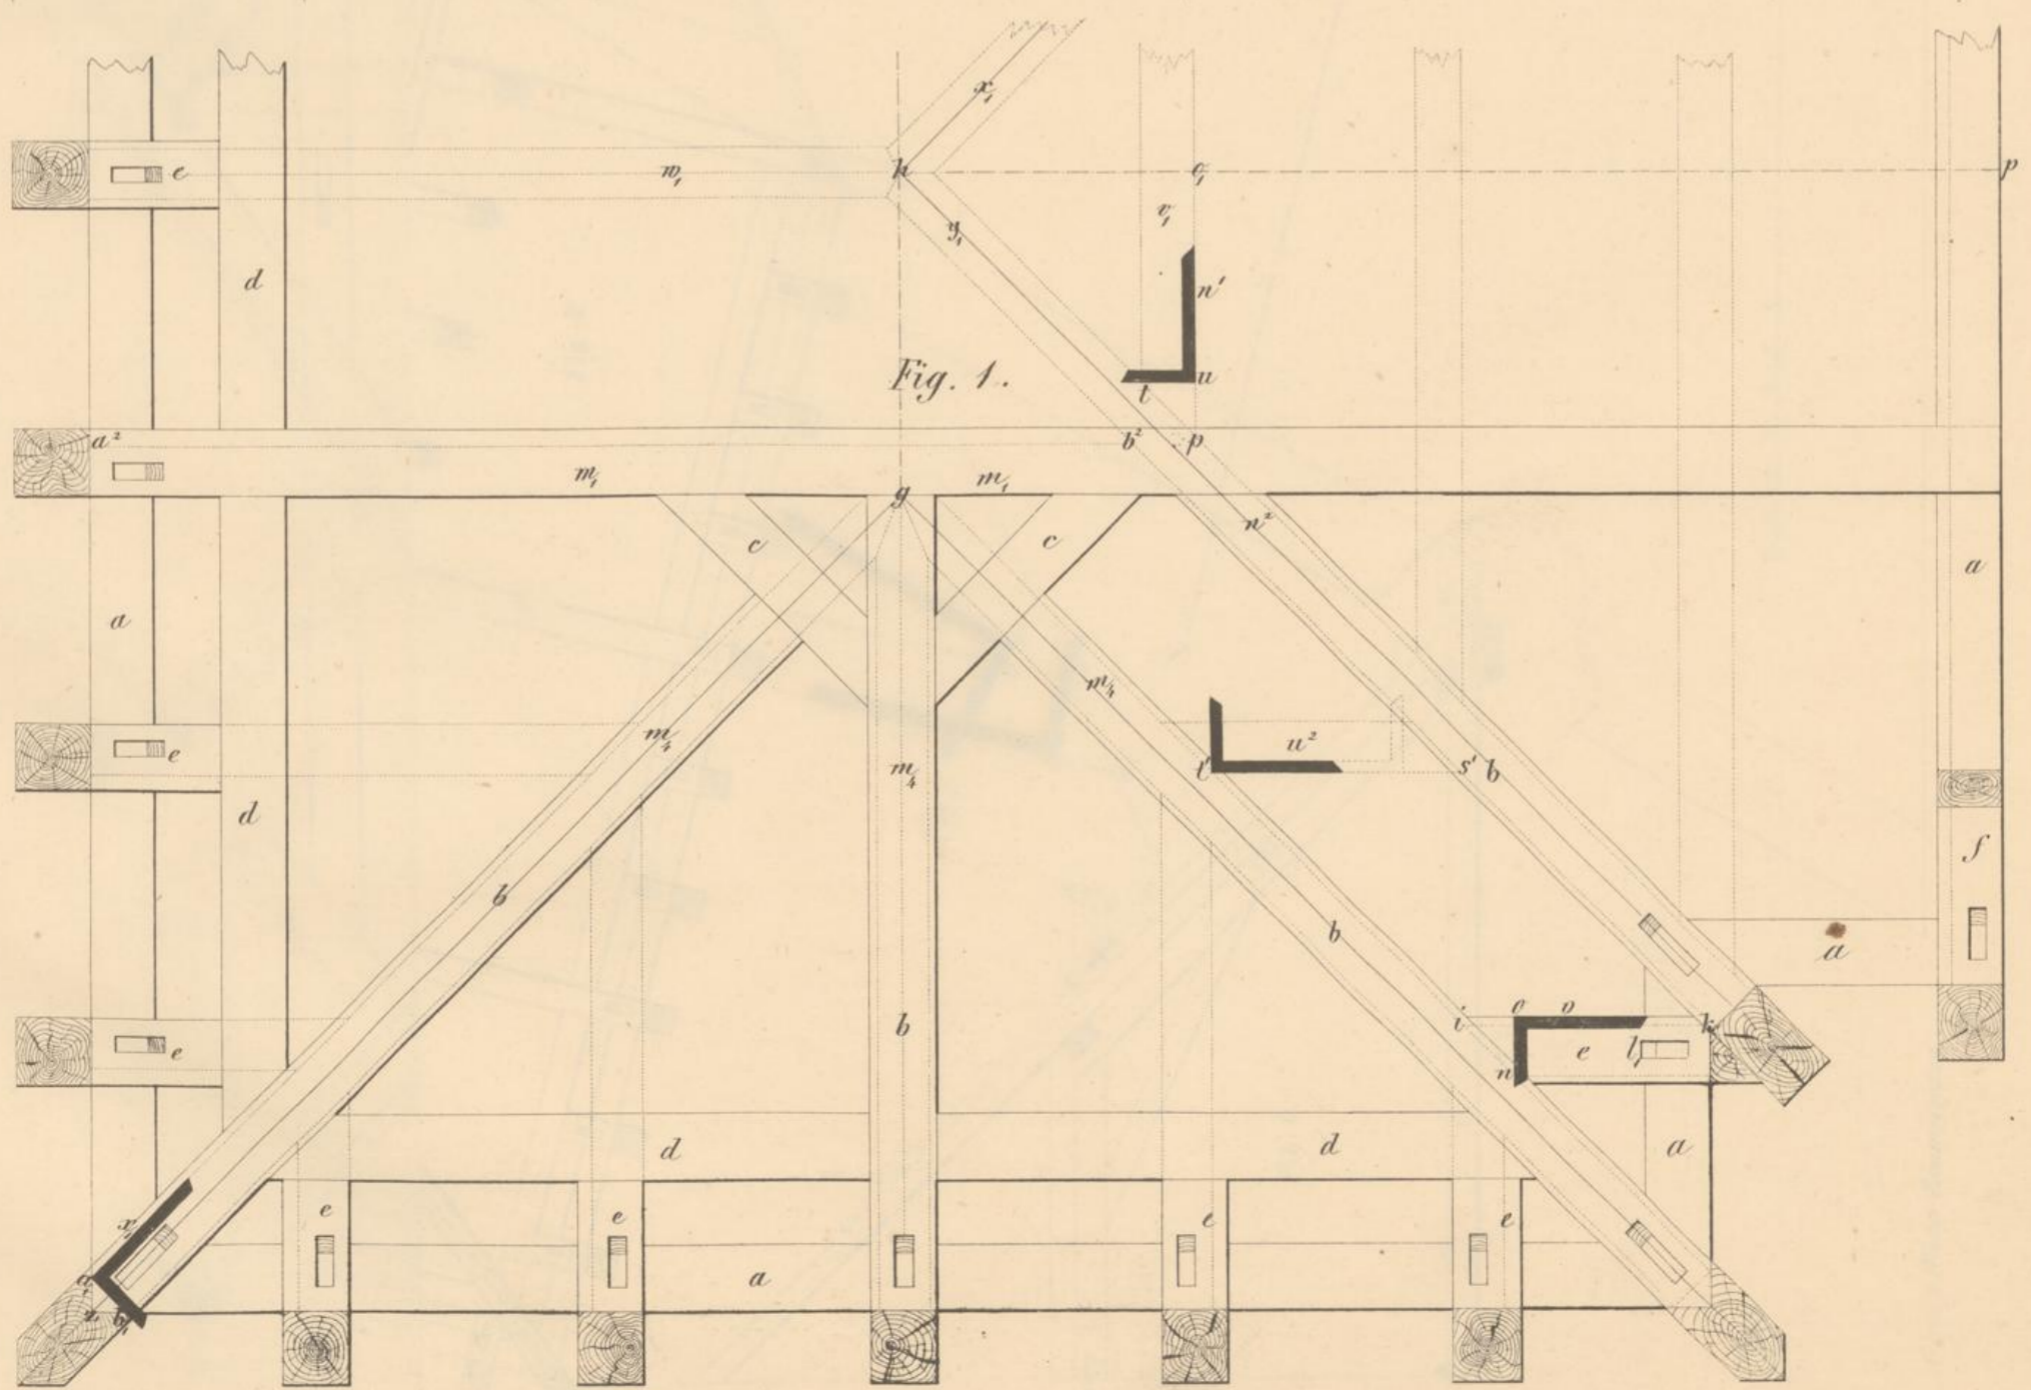

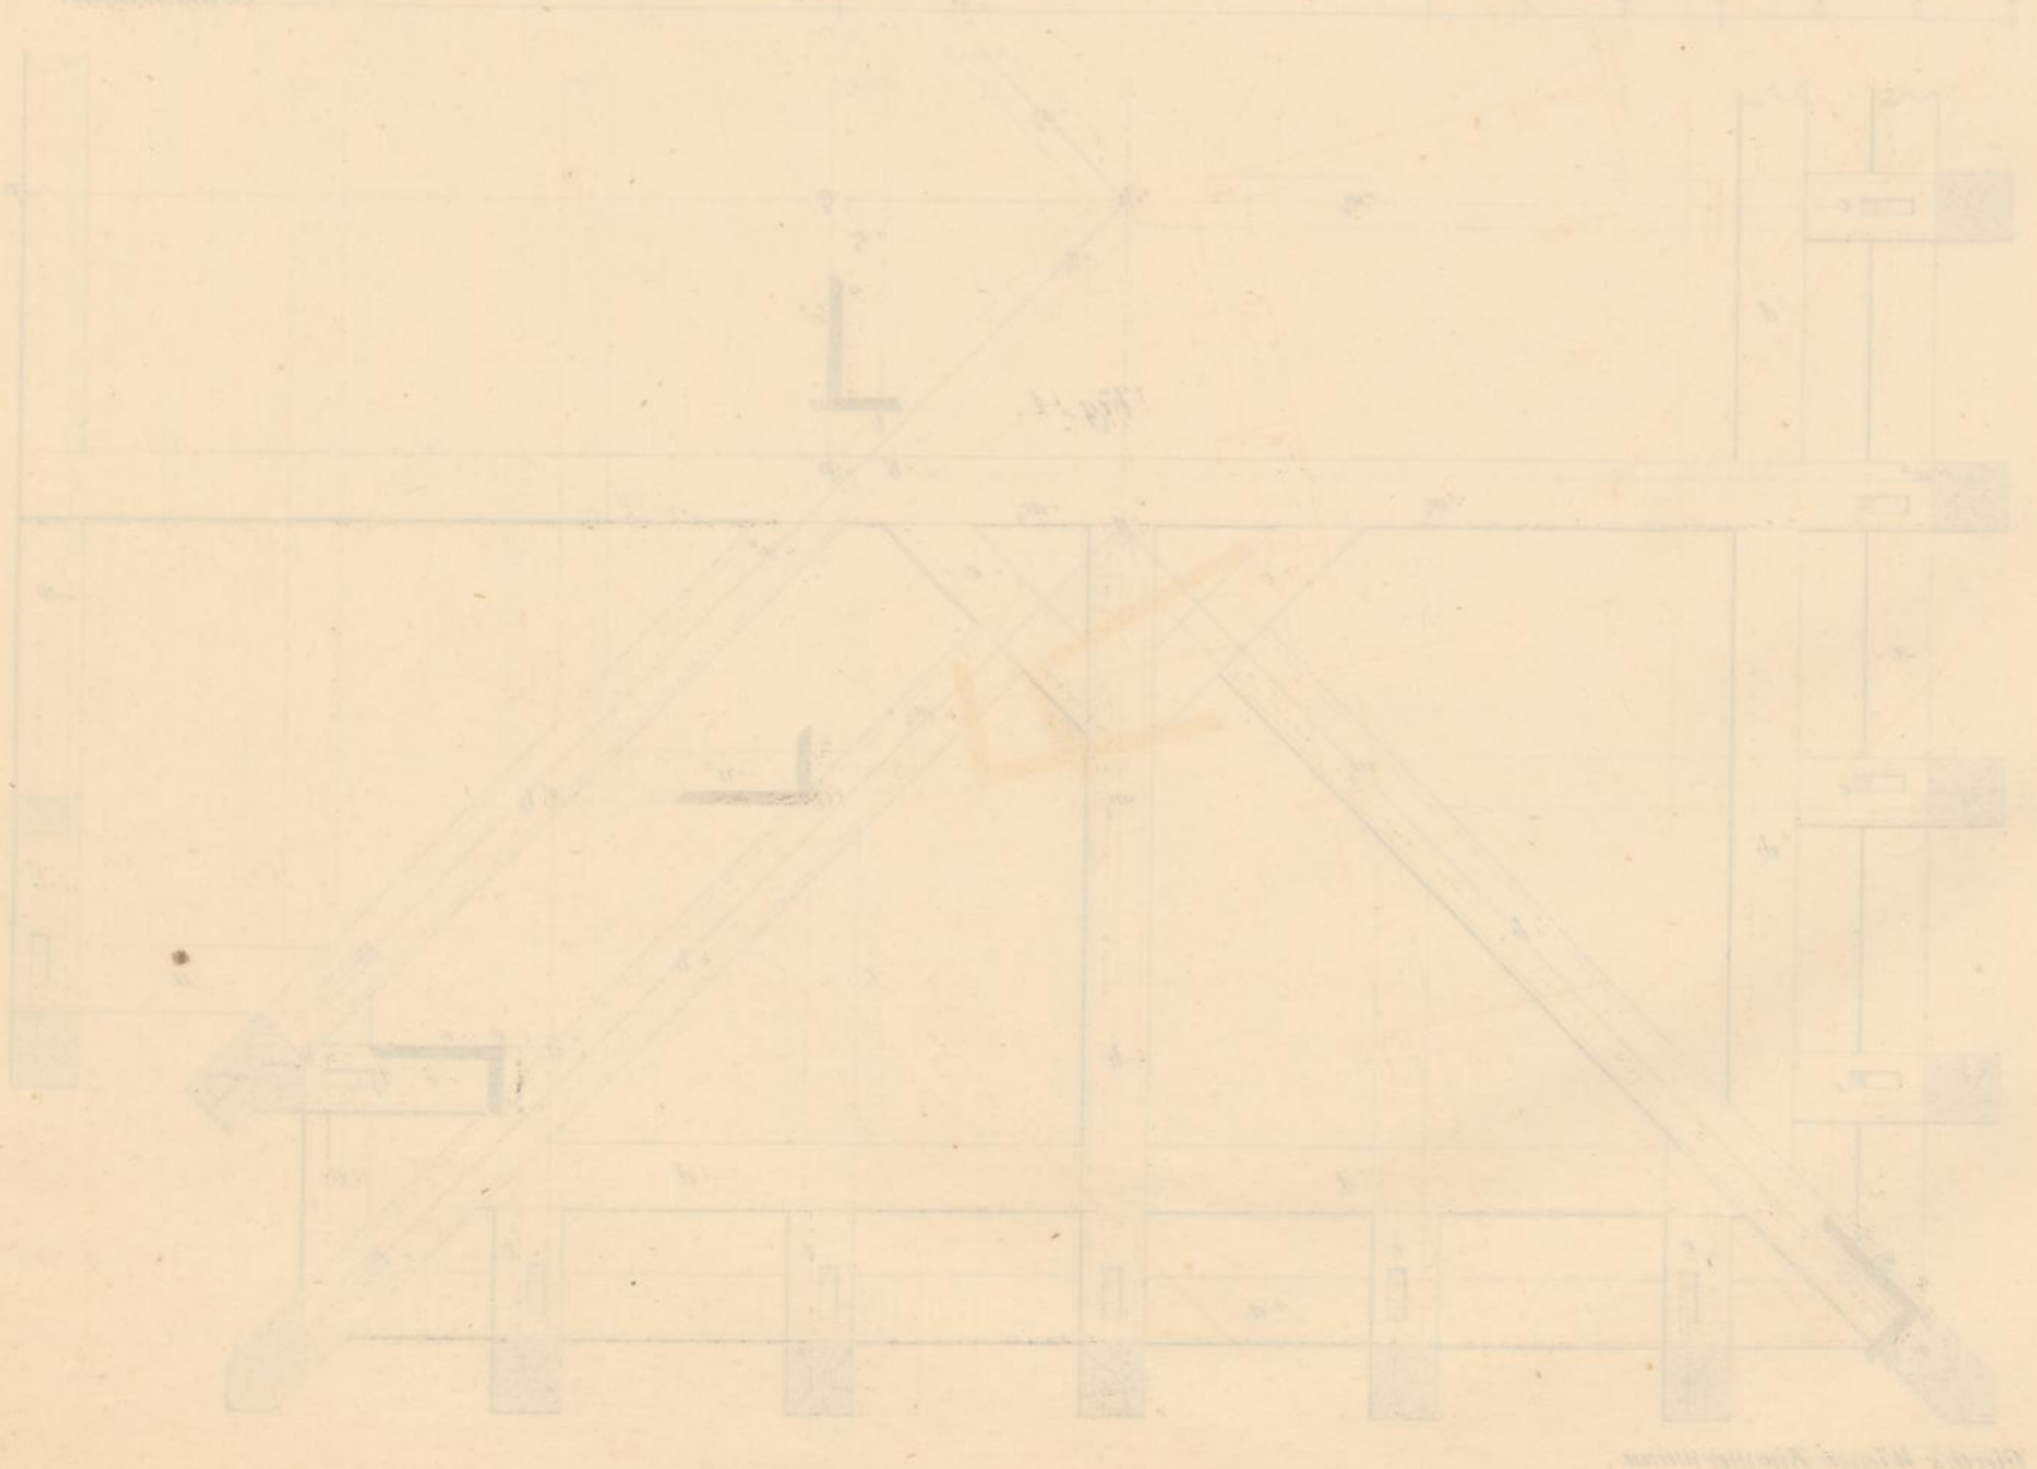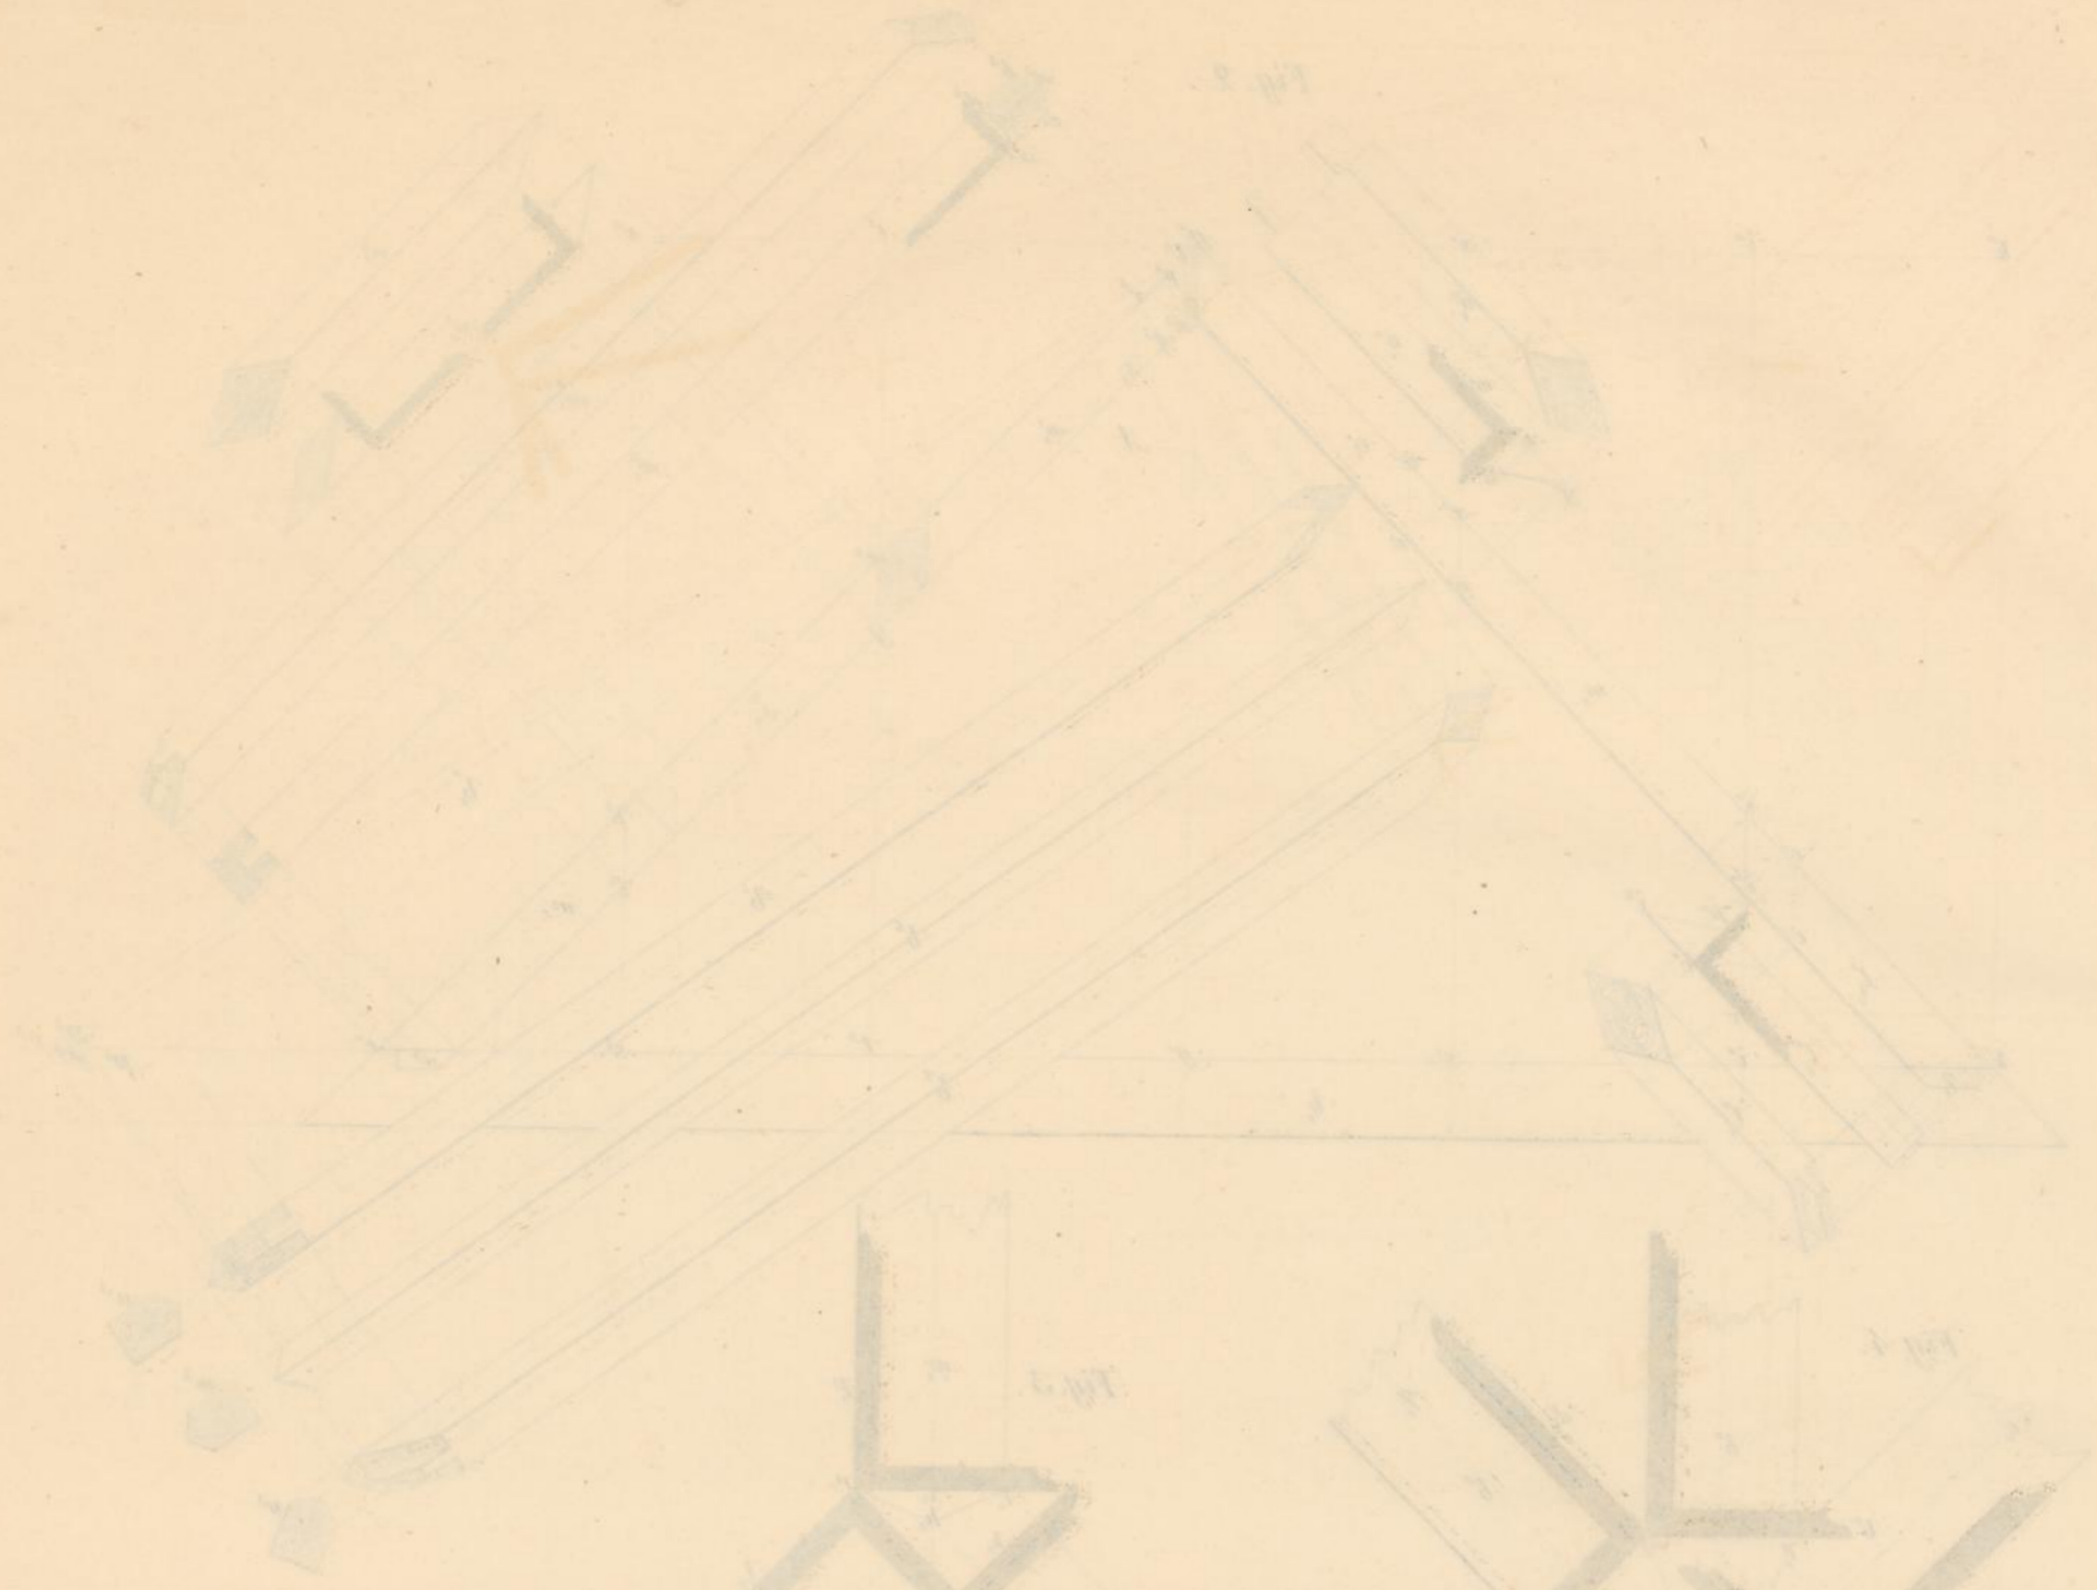

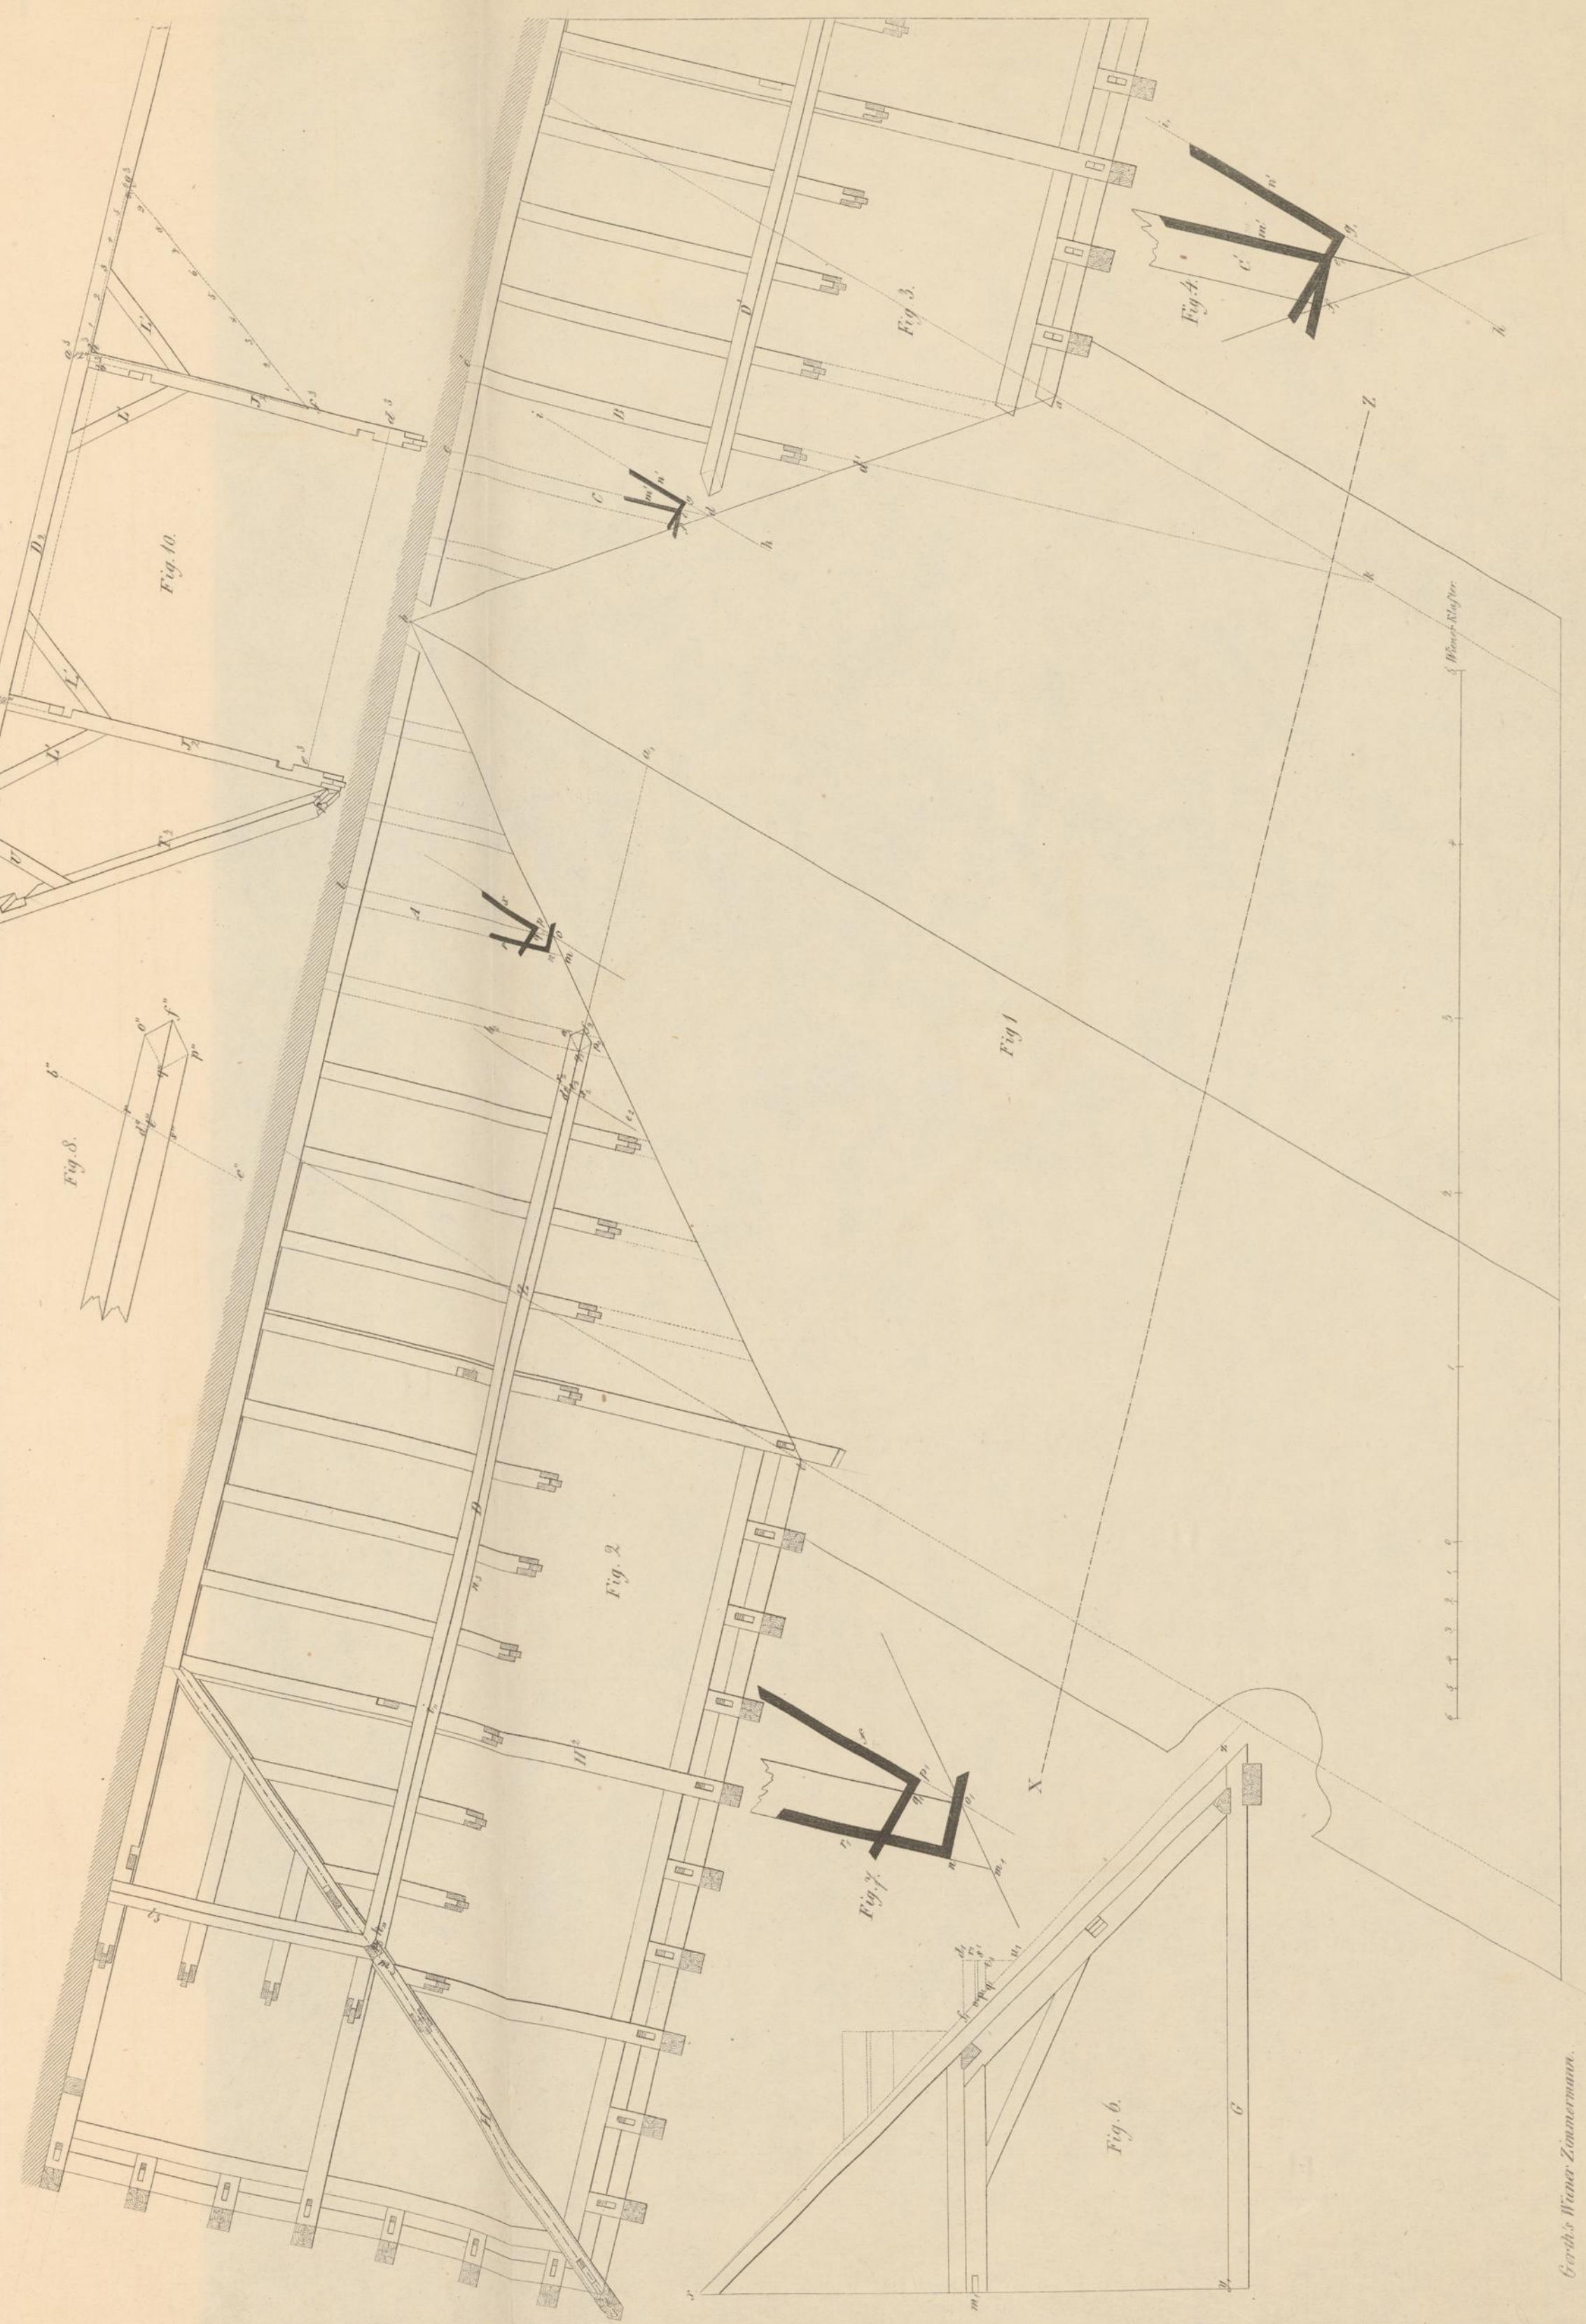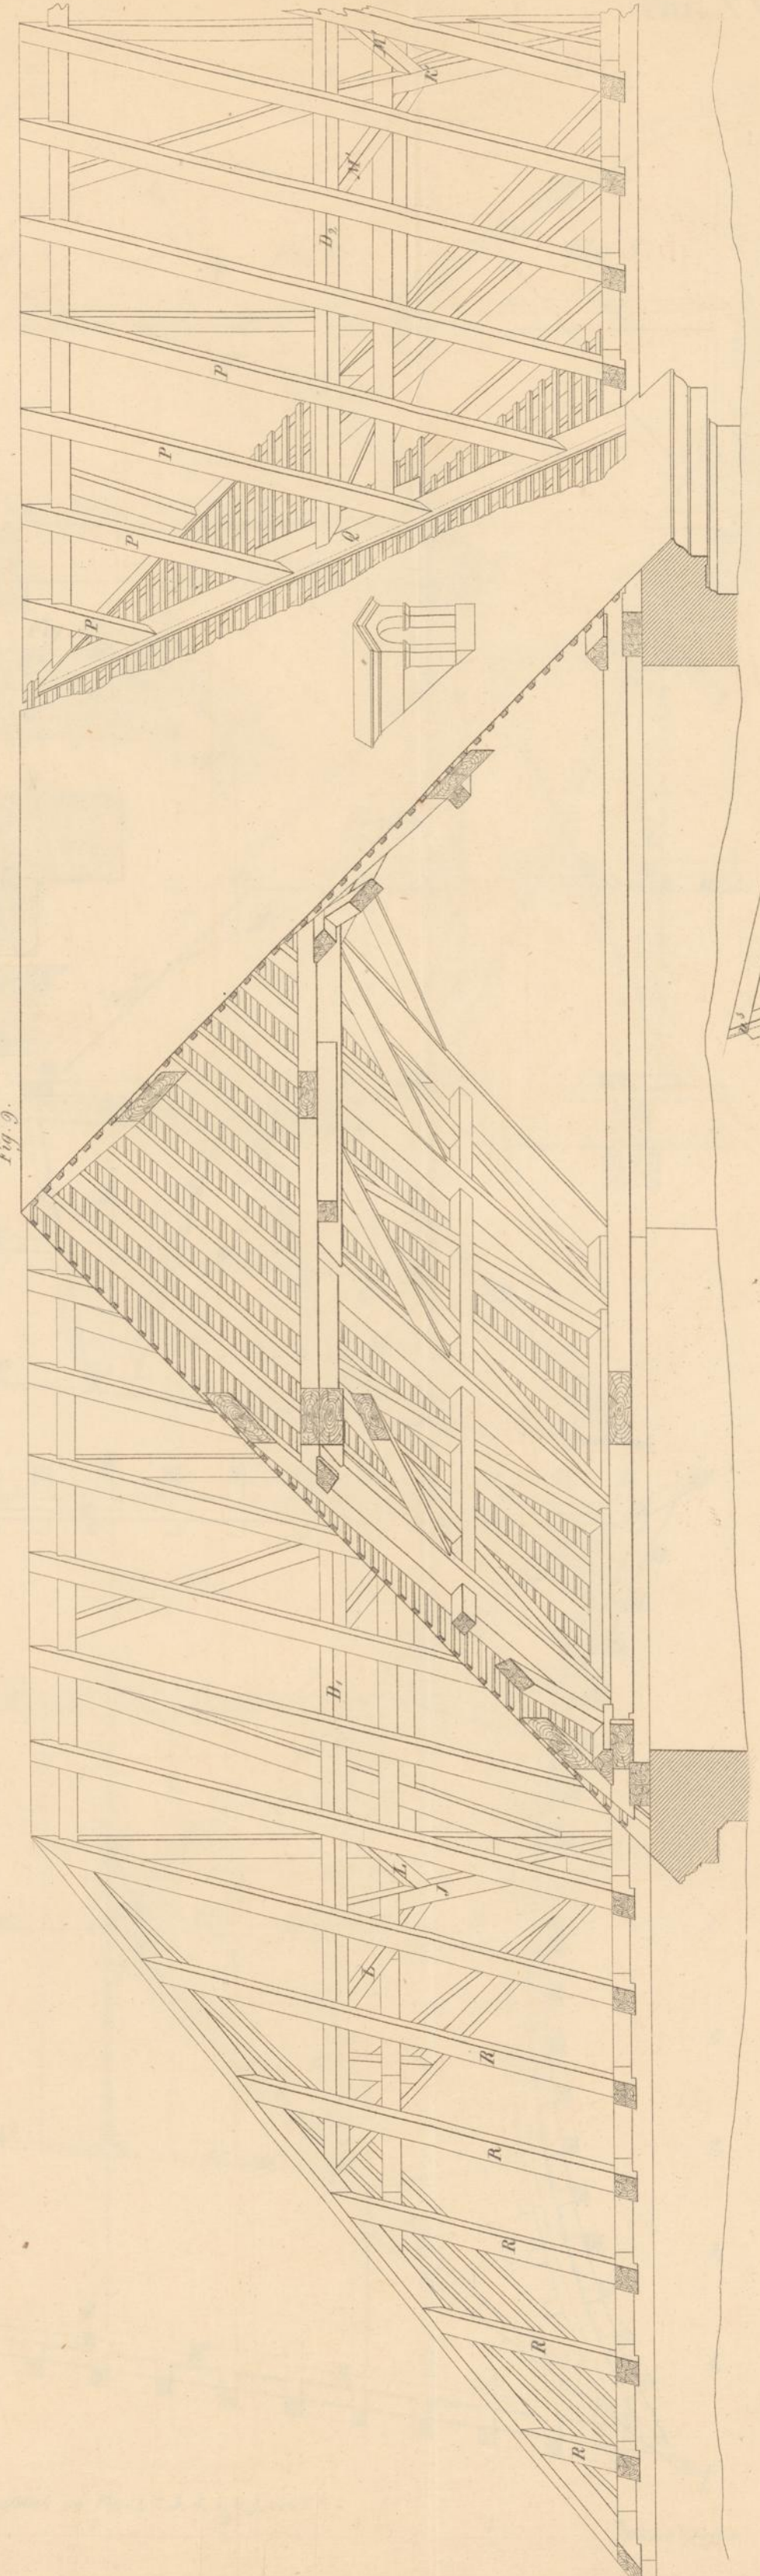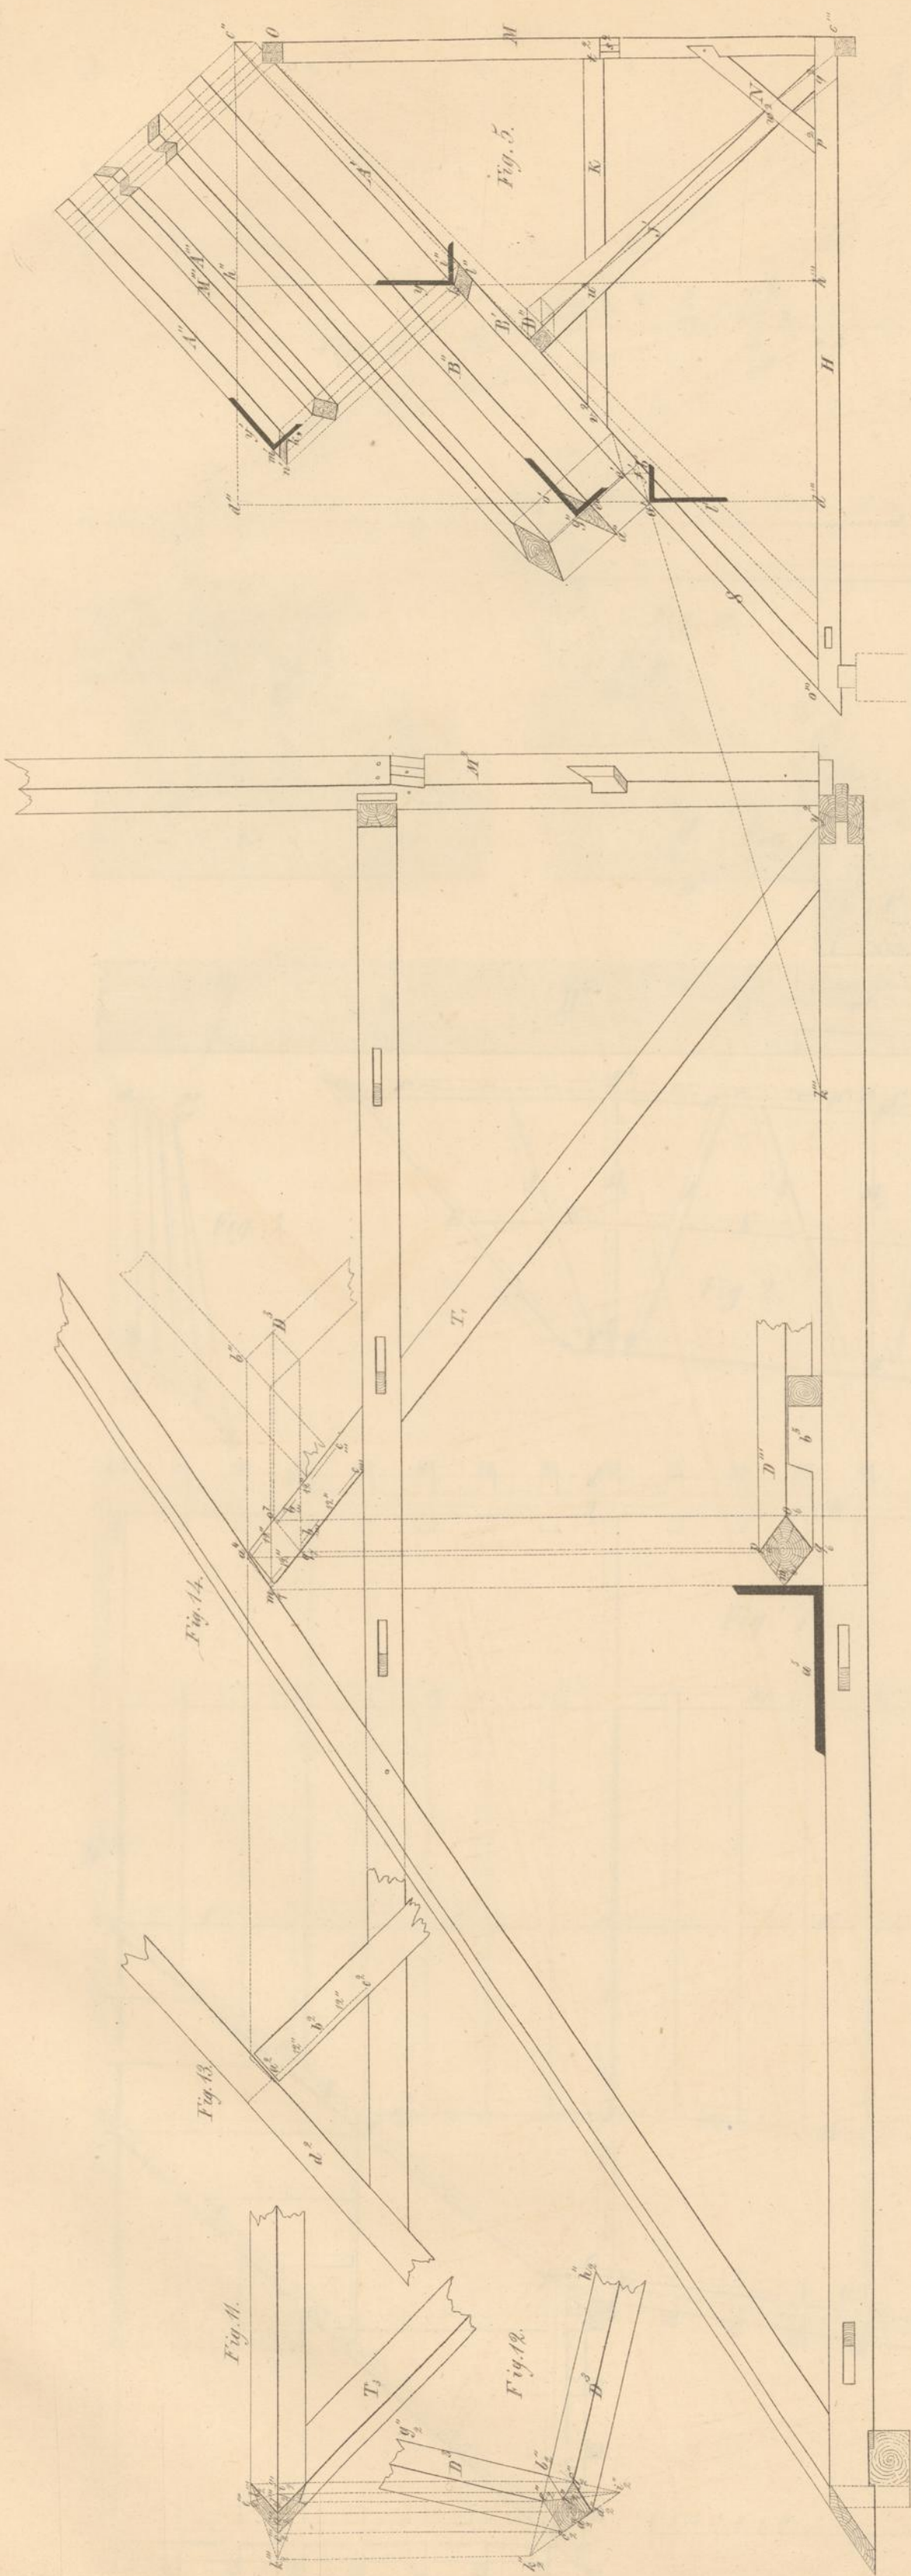


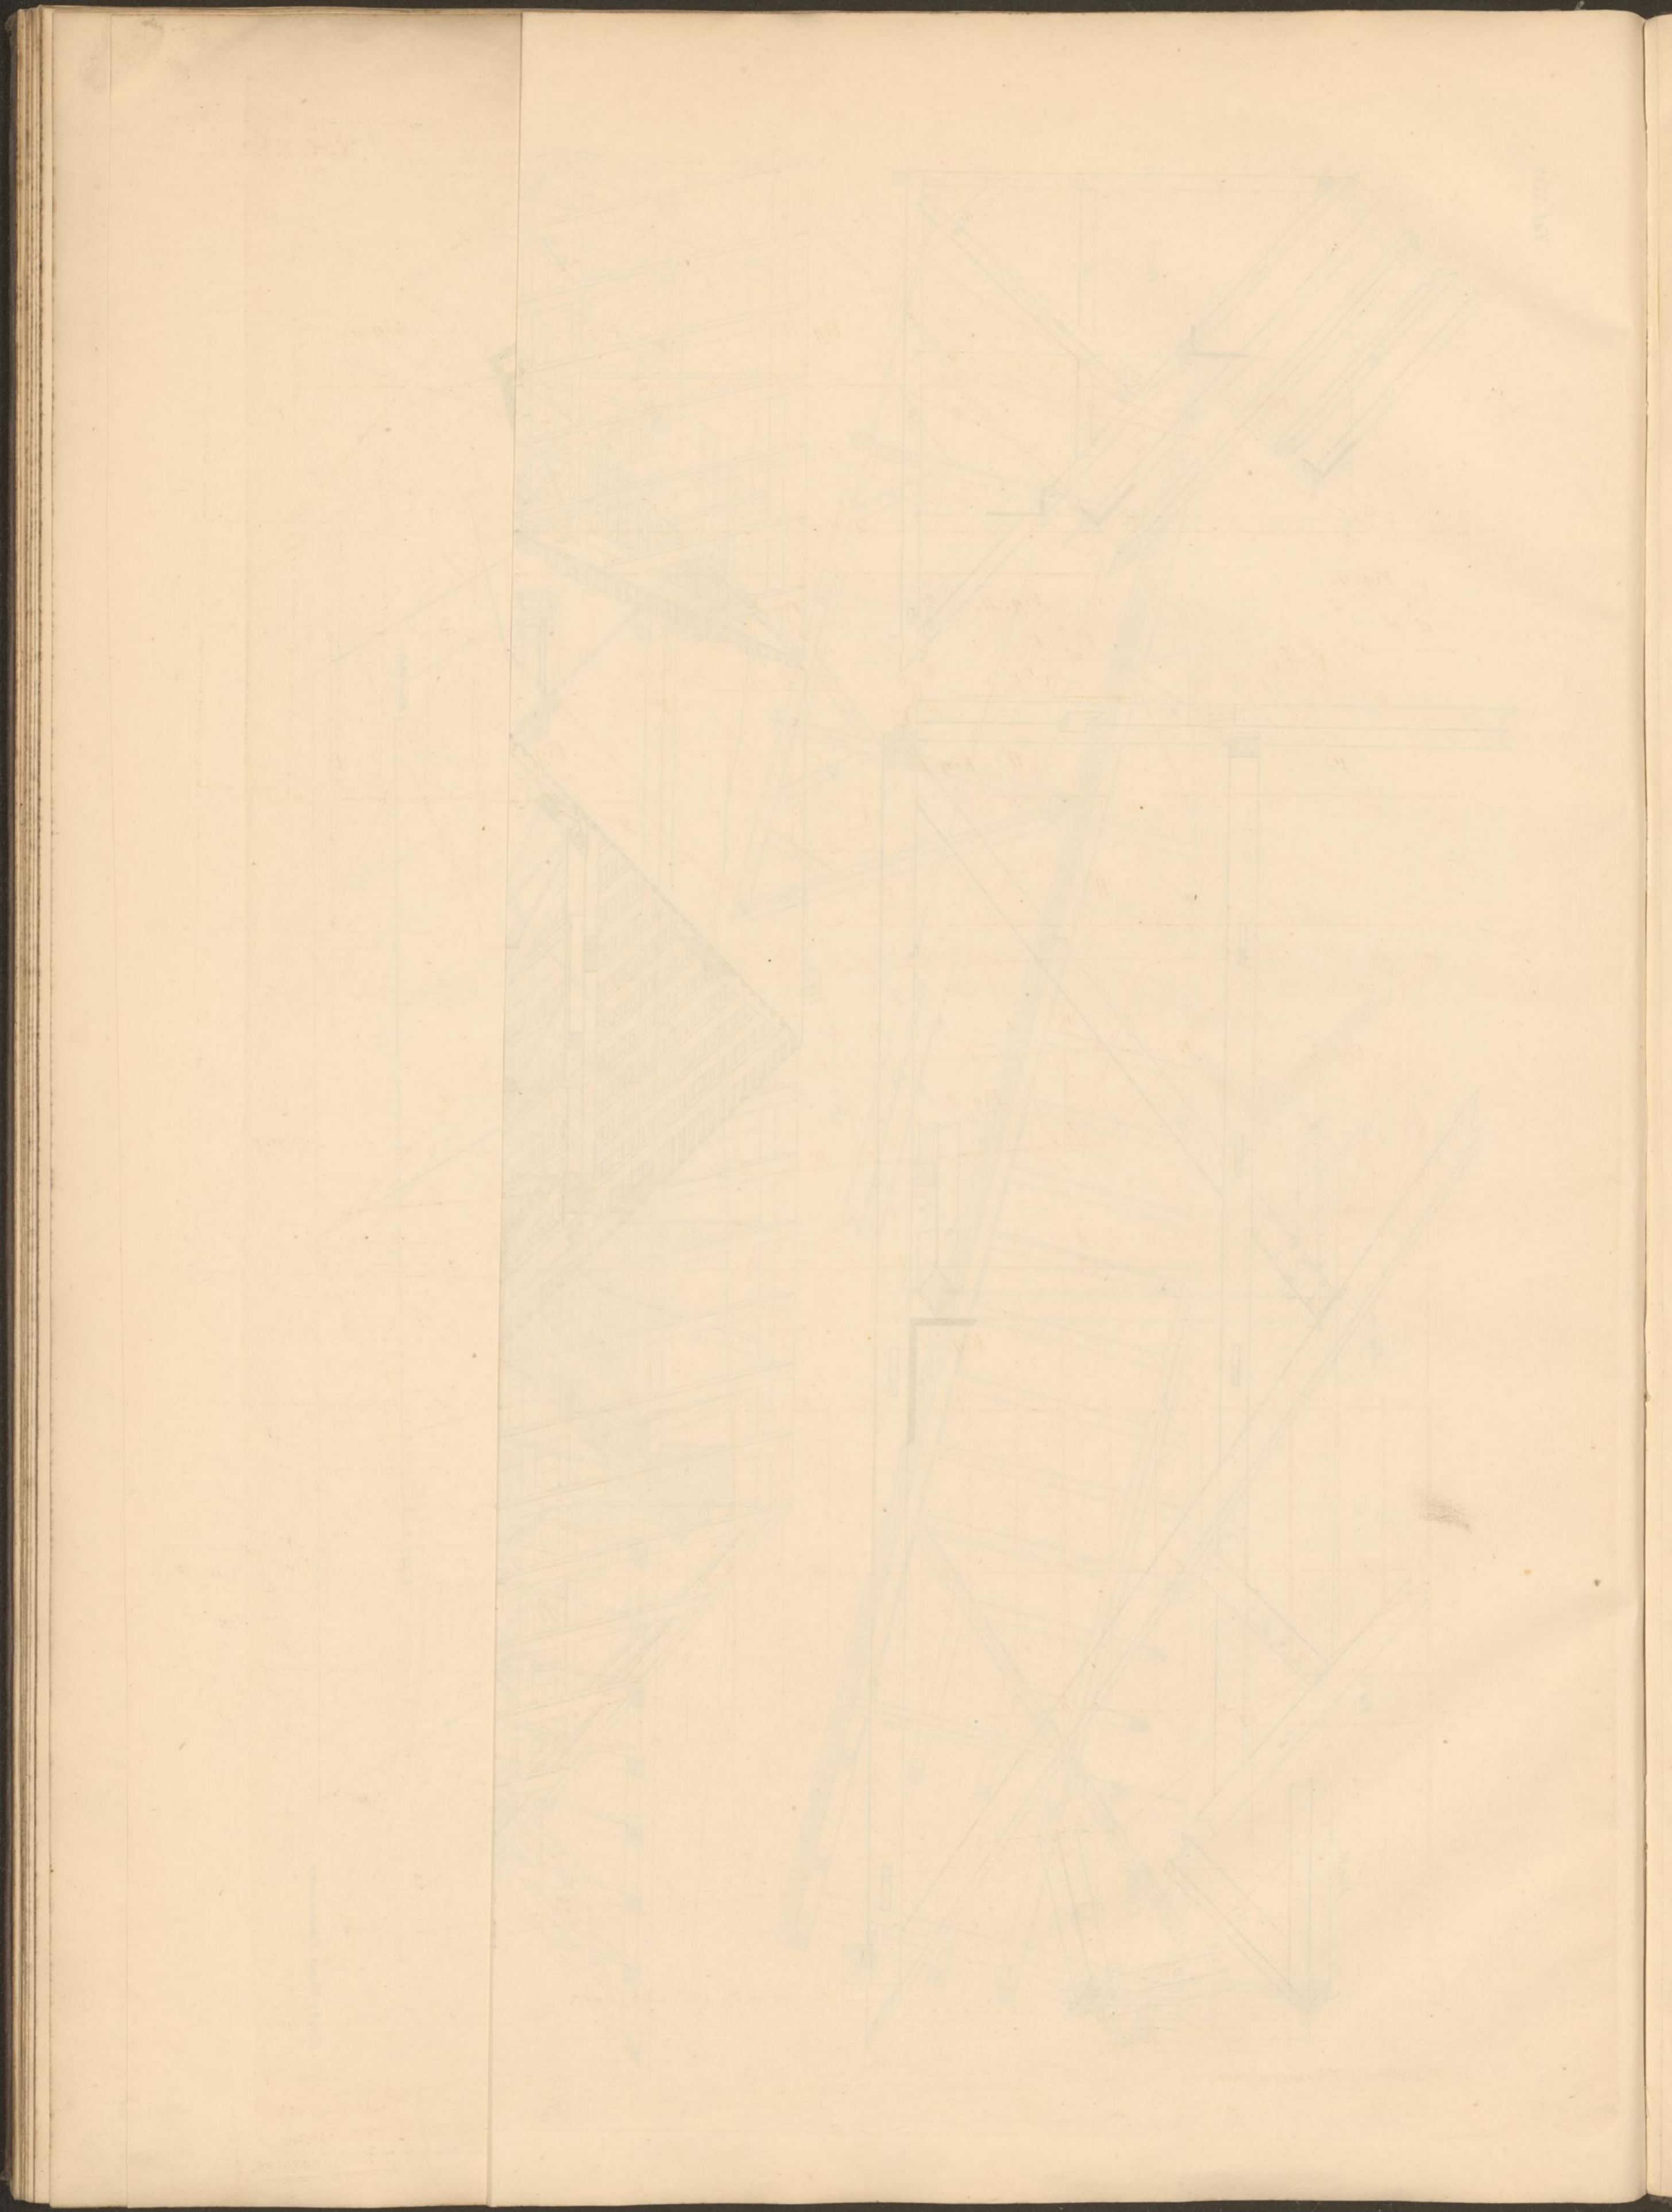

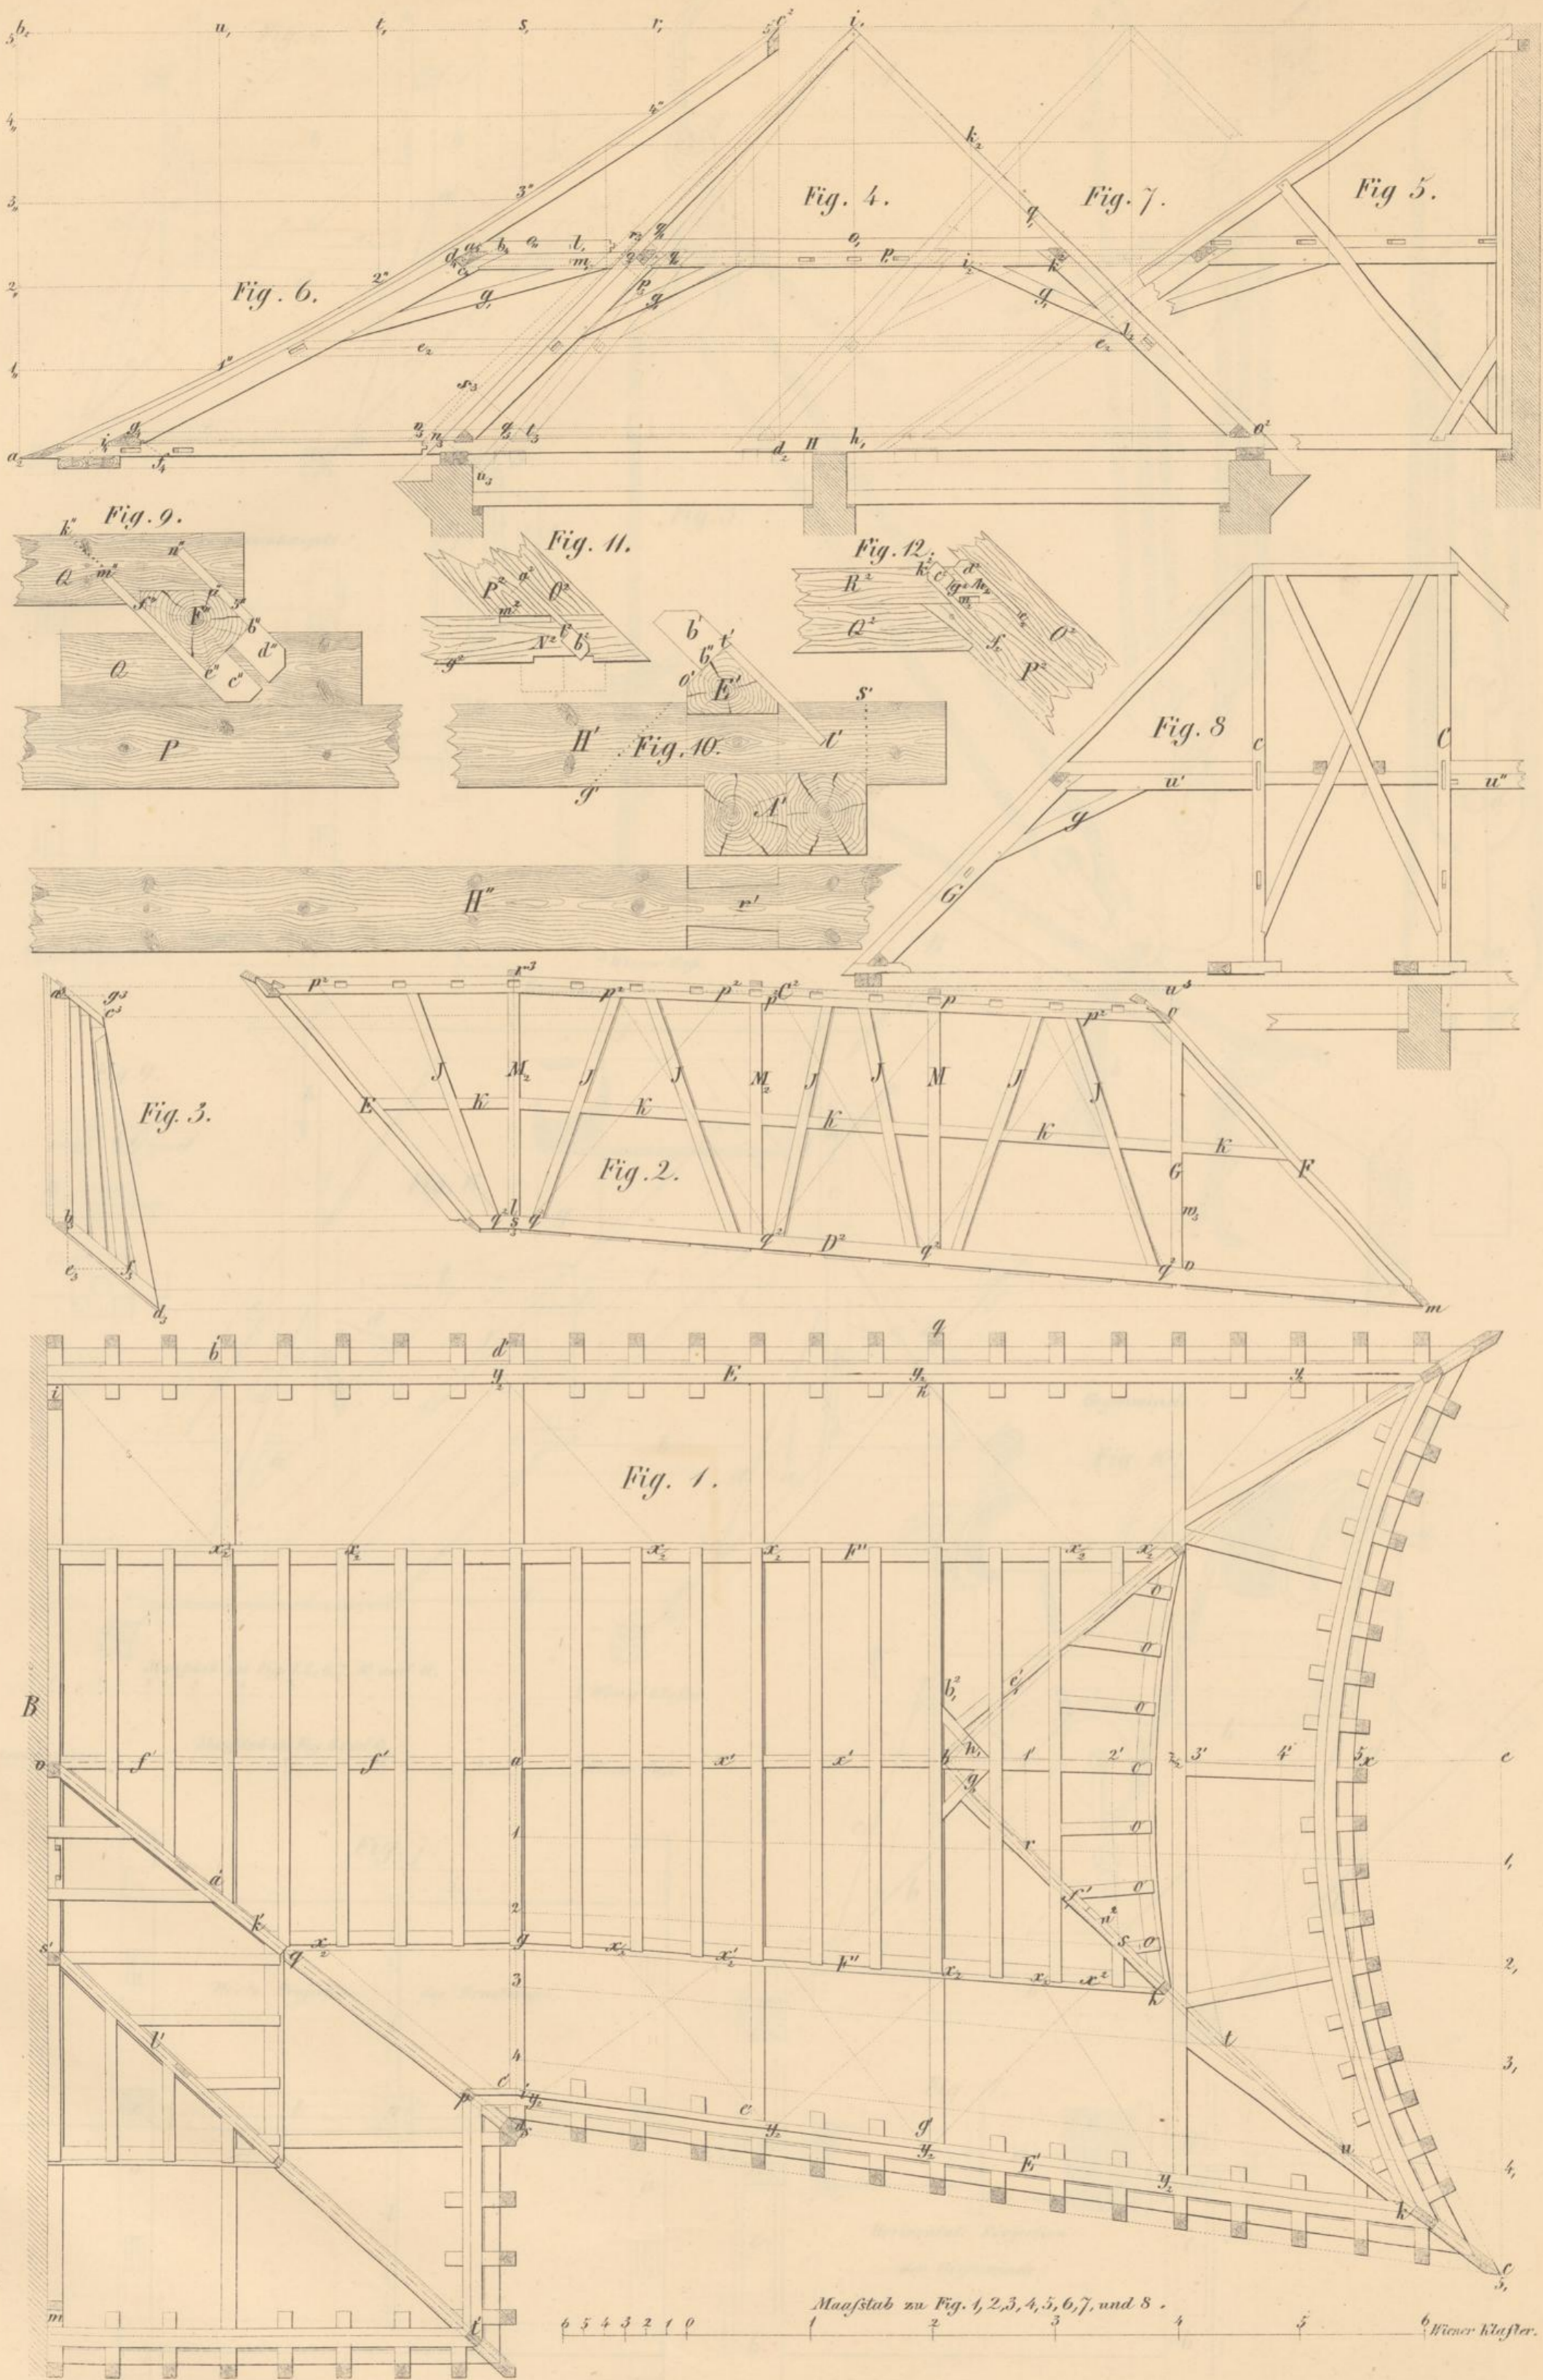

Gerth's Wiener Zimmermann.


BIBLIOTHEK
des Wiener
Stadt-Bauamtes.

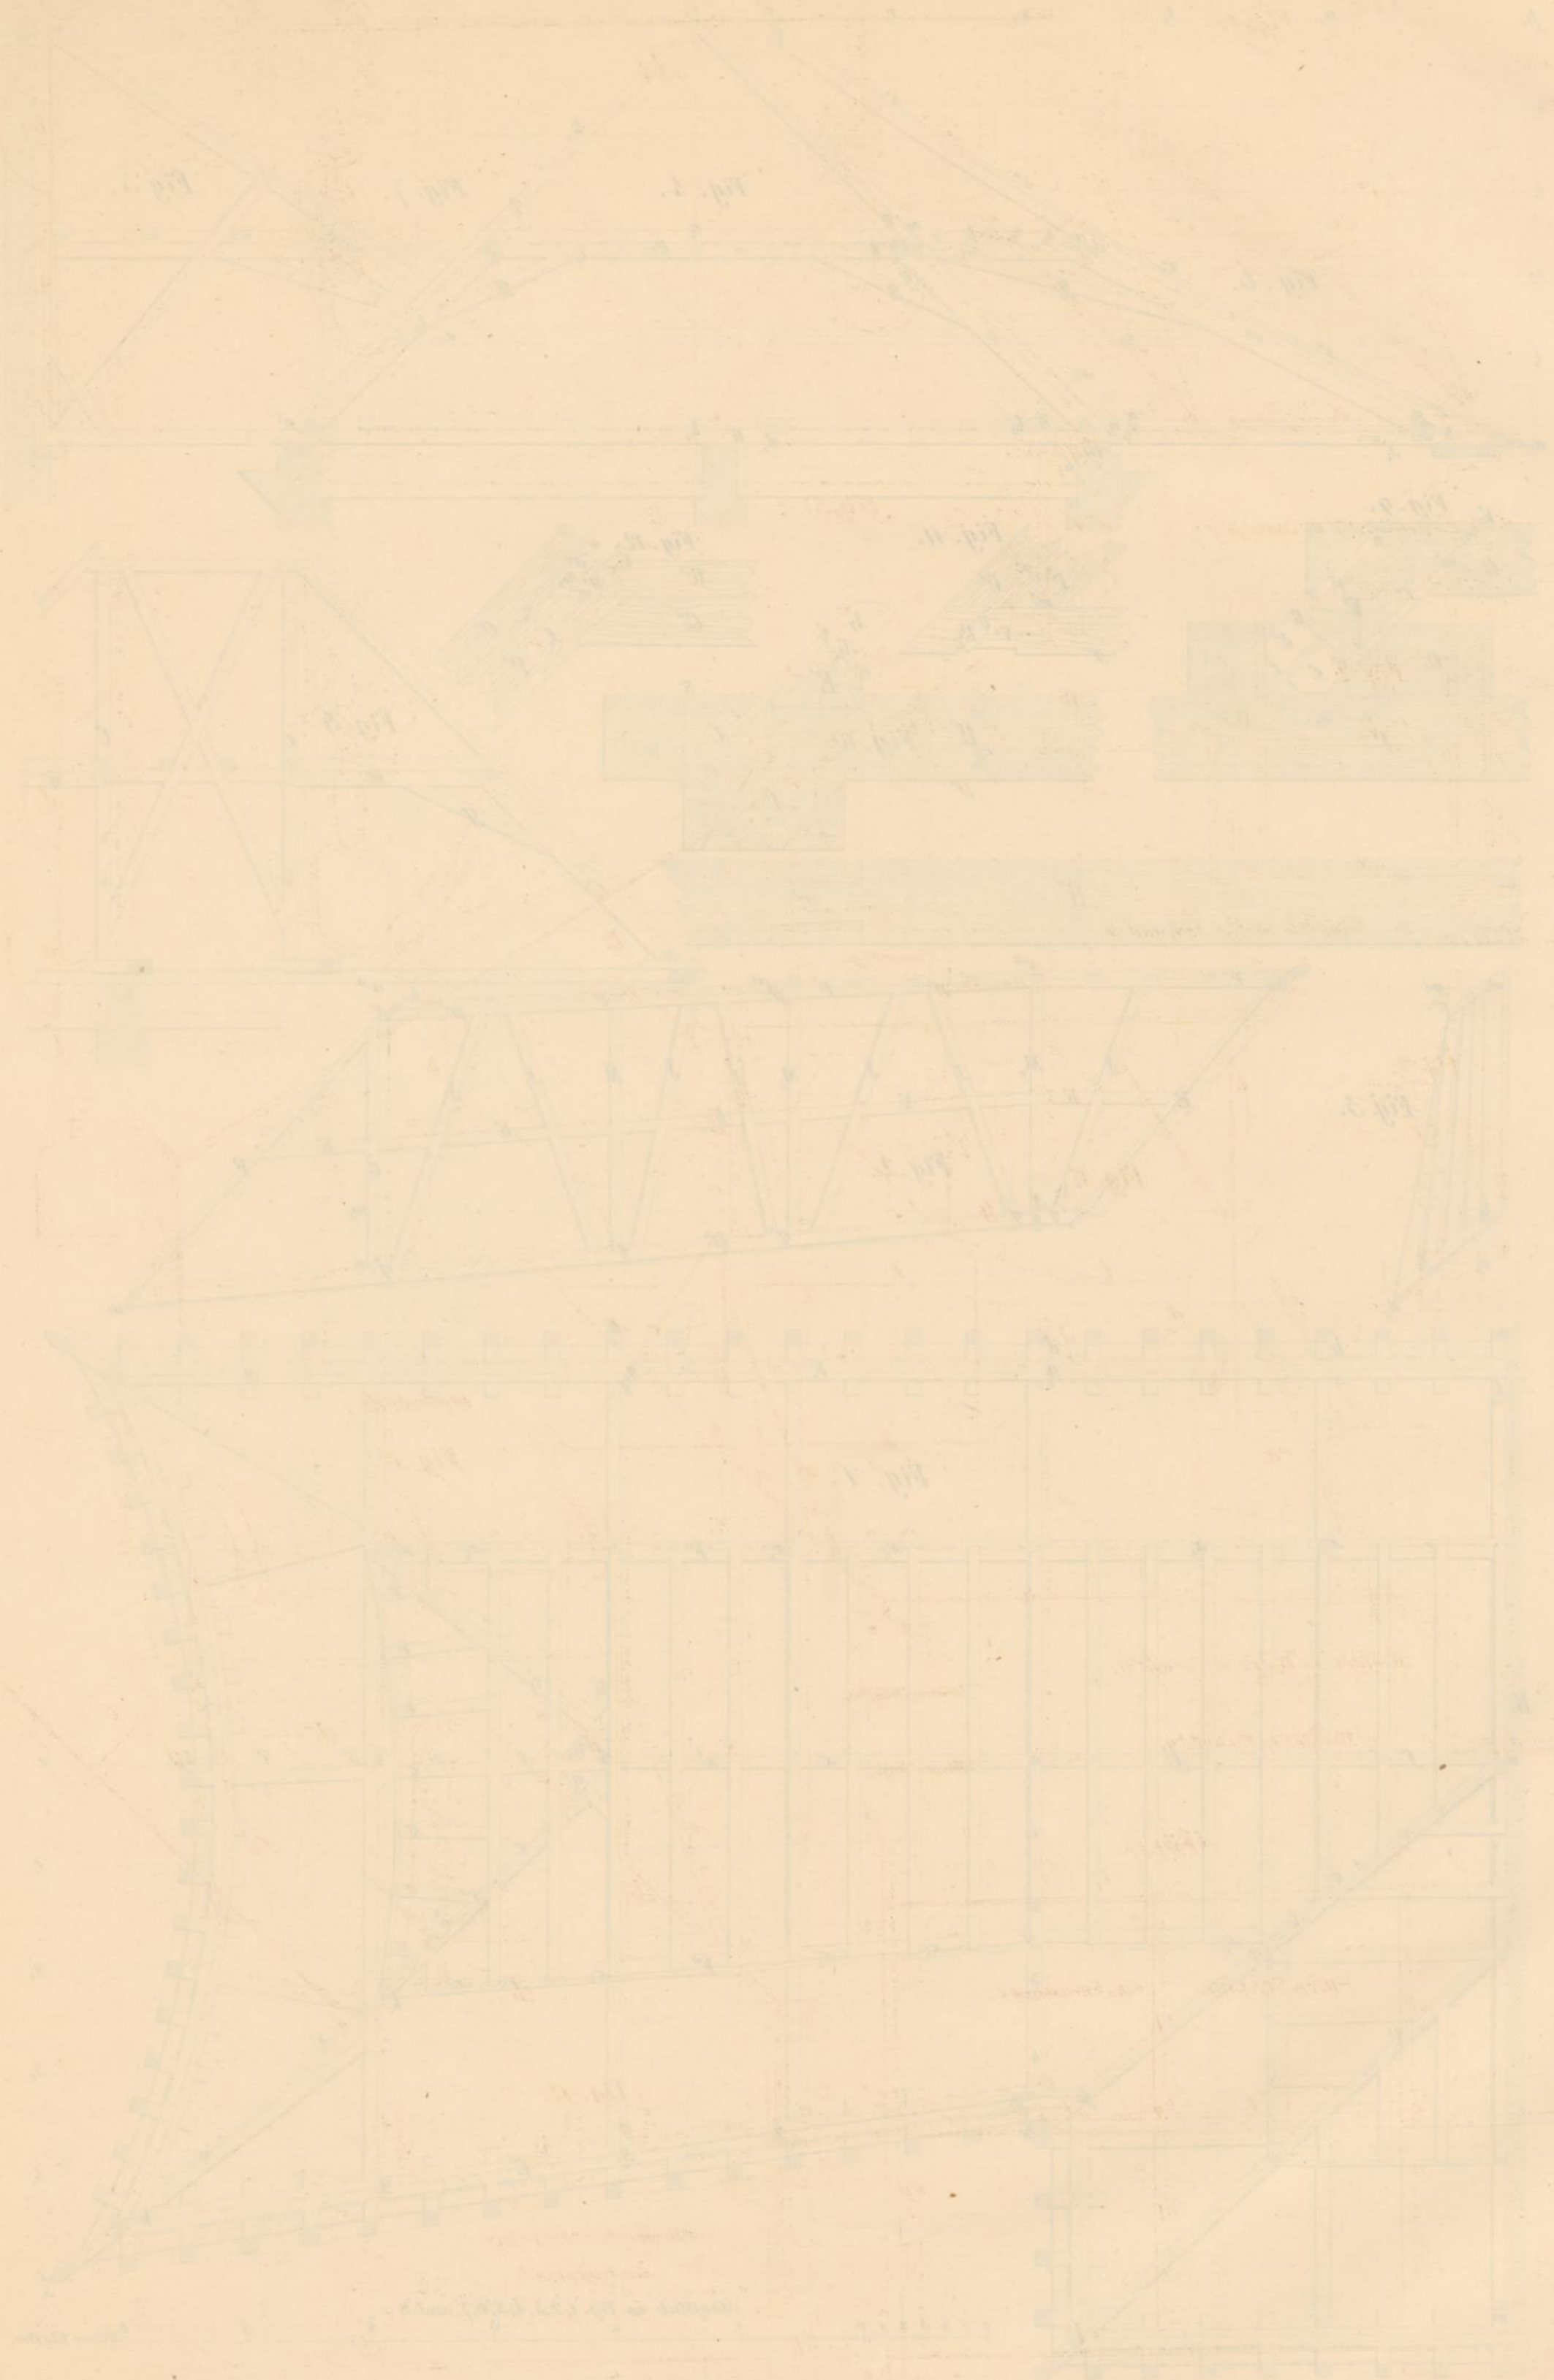


Printed by
 G. B. Deane
 1851

Flaschenzüge.

Kreuzhaspel.

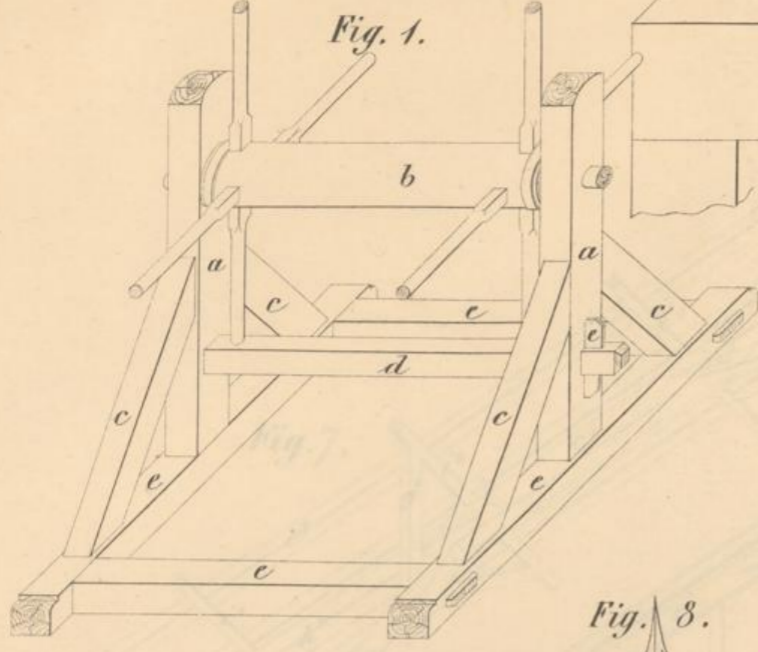

Horiz. Projection des Kreuzhaspels.

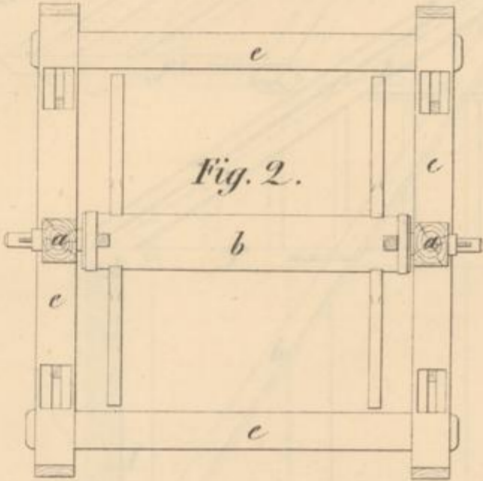

Maßstab zu Fig. 3, 4, und 5.

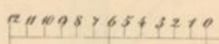


Fig. 3.

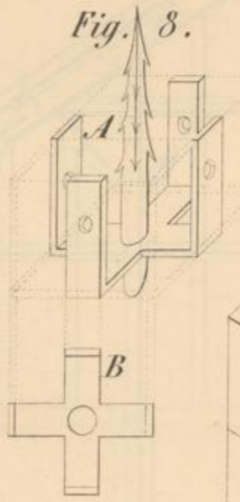


Fig. 4.

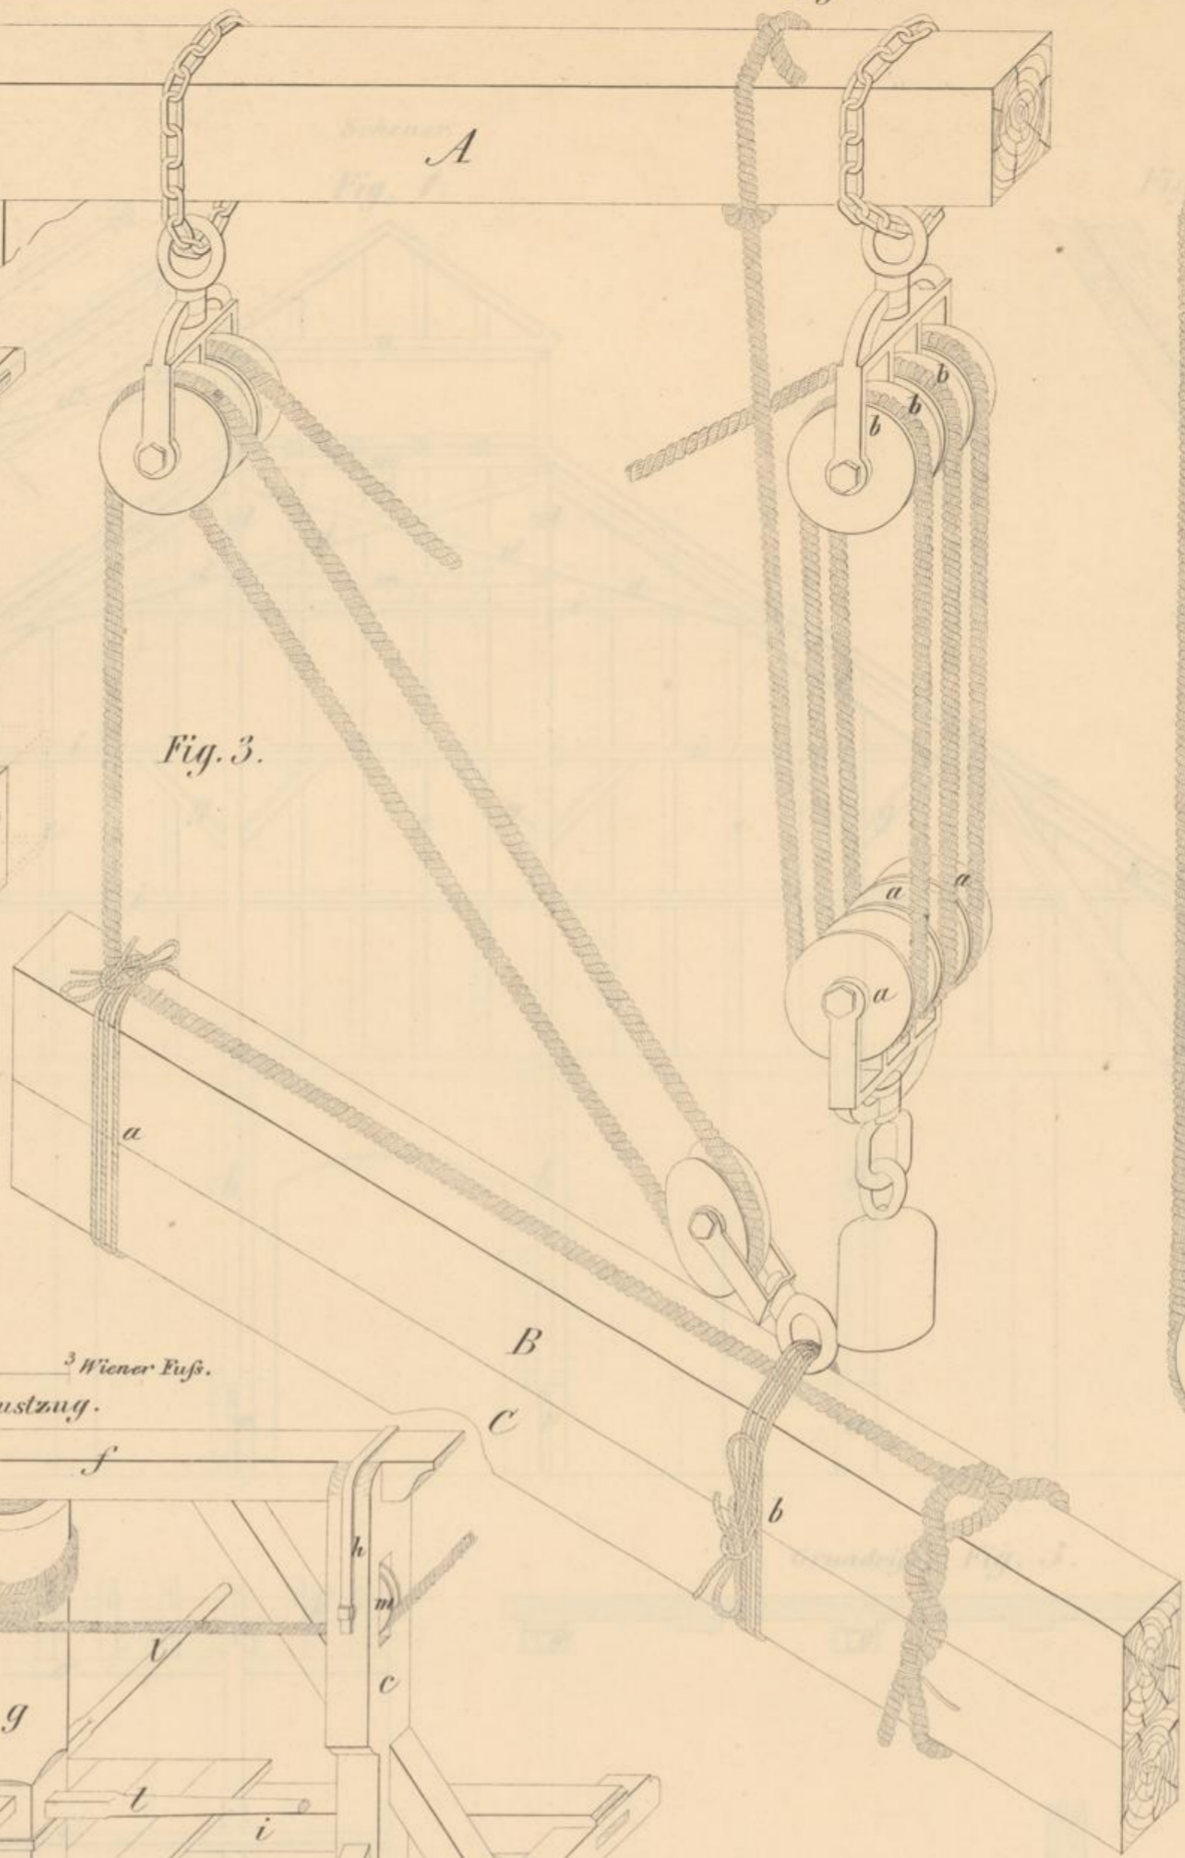


Fig. 5.



Fig. 6.



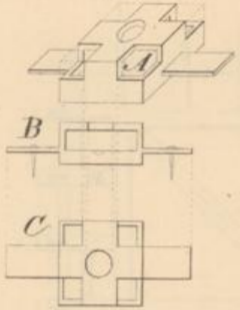


Fig. 7.

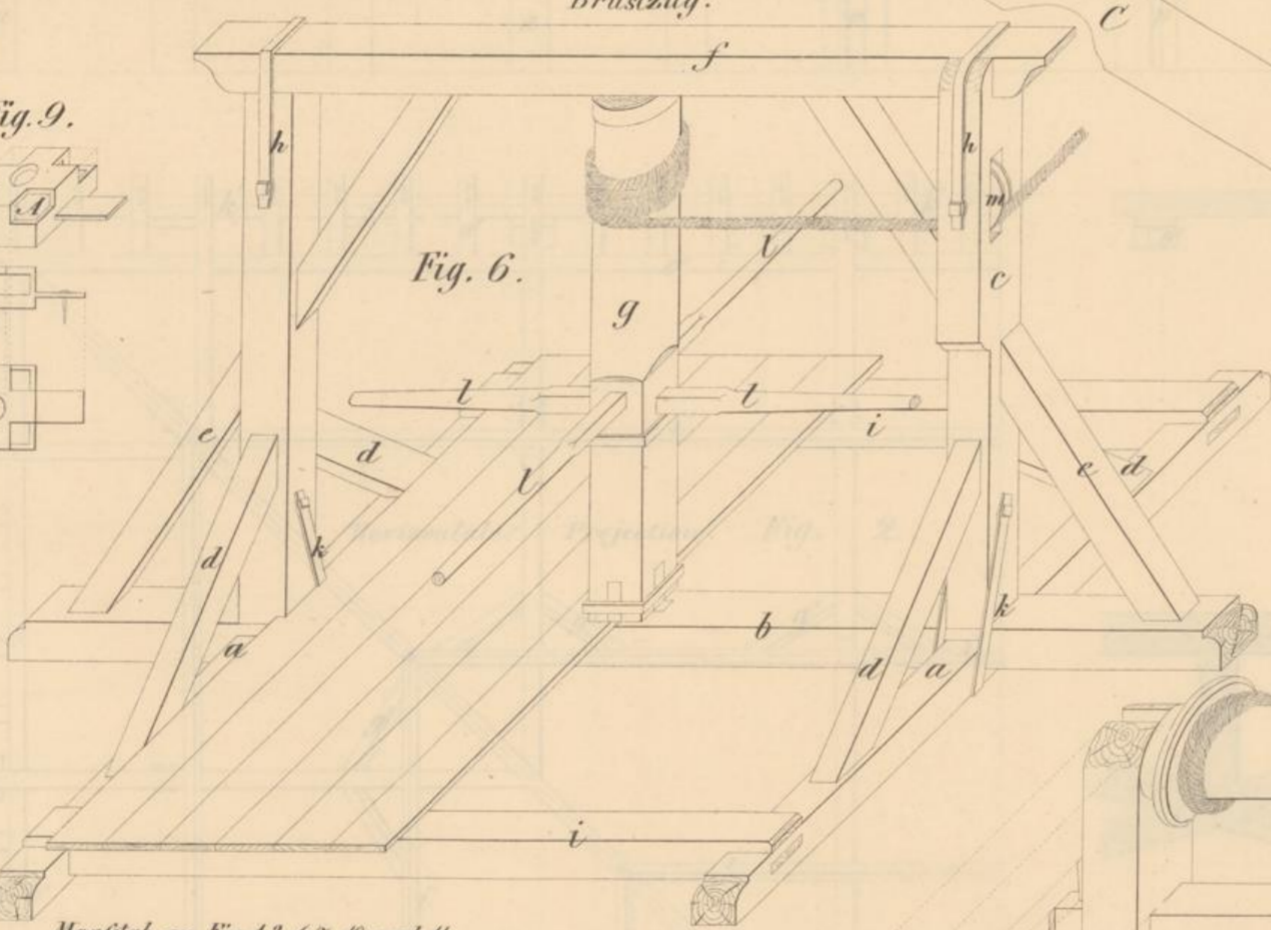


Maßstab zu Fig. 1, 2, 6, 7, 10 und 11.

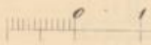

Wiener Klafter.

Maßstab zu Fig. 8 und 9.

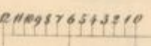

Wiener Fuß.

Gegenwinde.

Fig. 10.



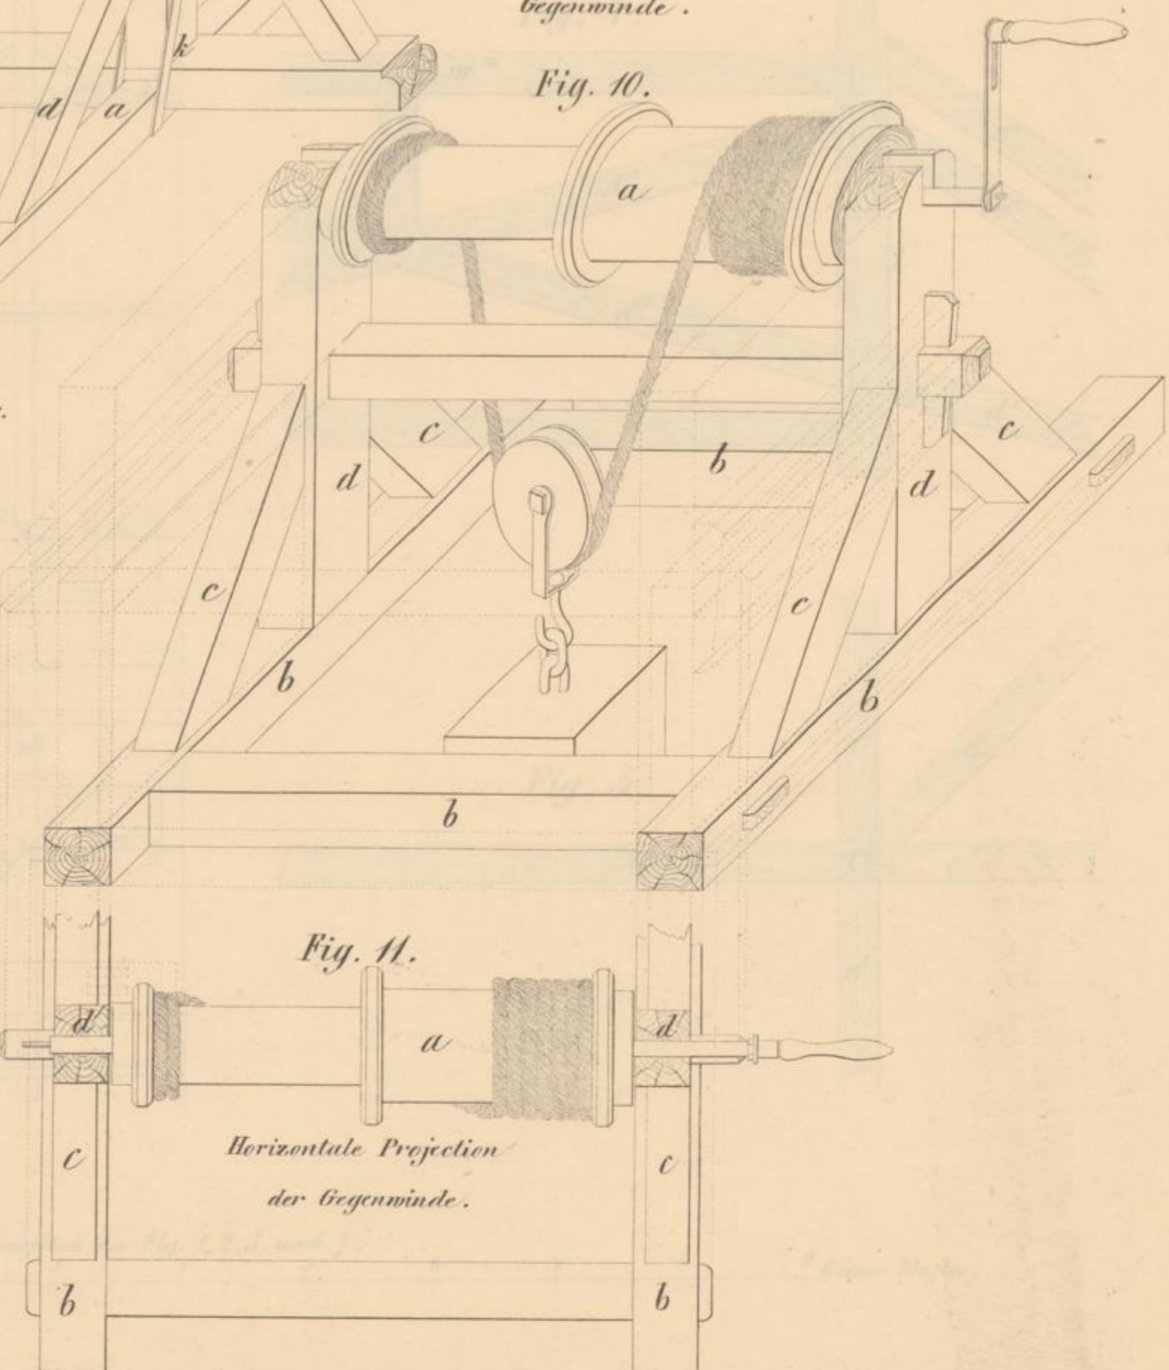



Fig. 11.

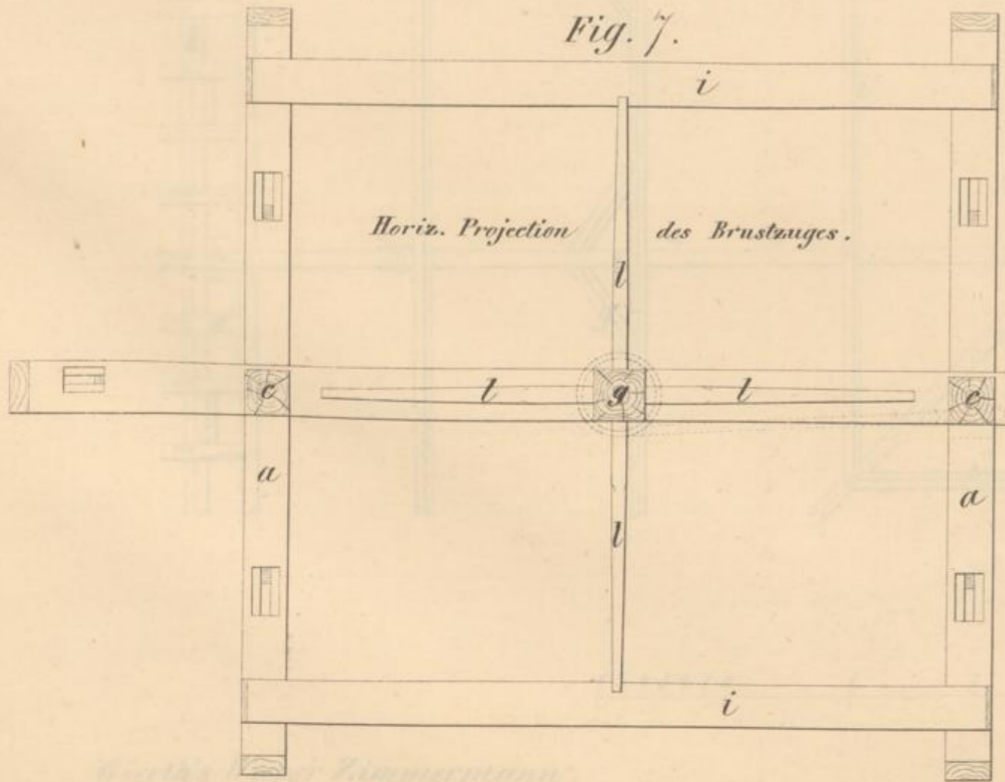



Horizontale Projection der Gegenwinde.

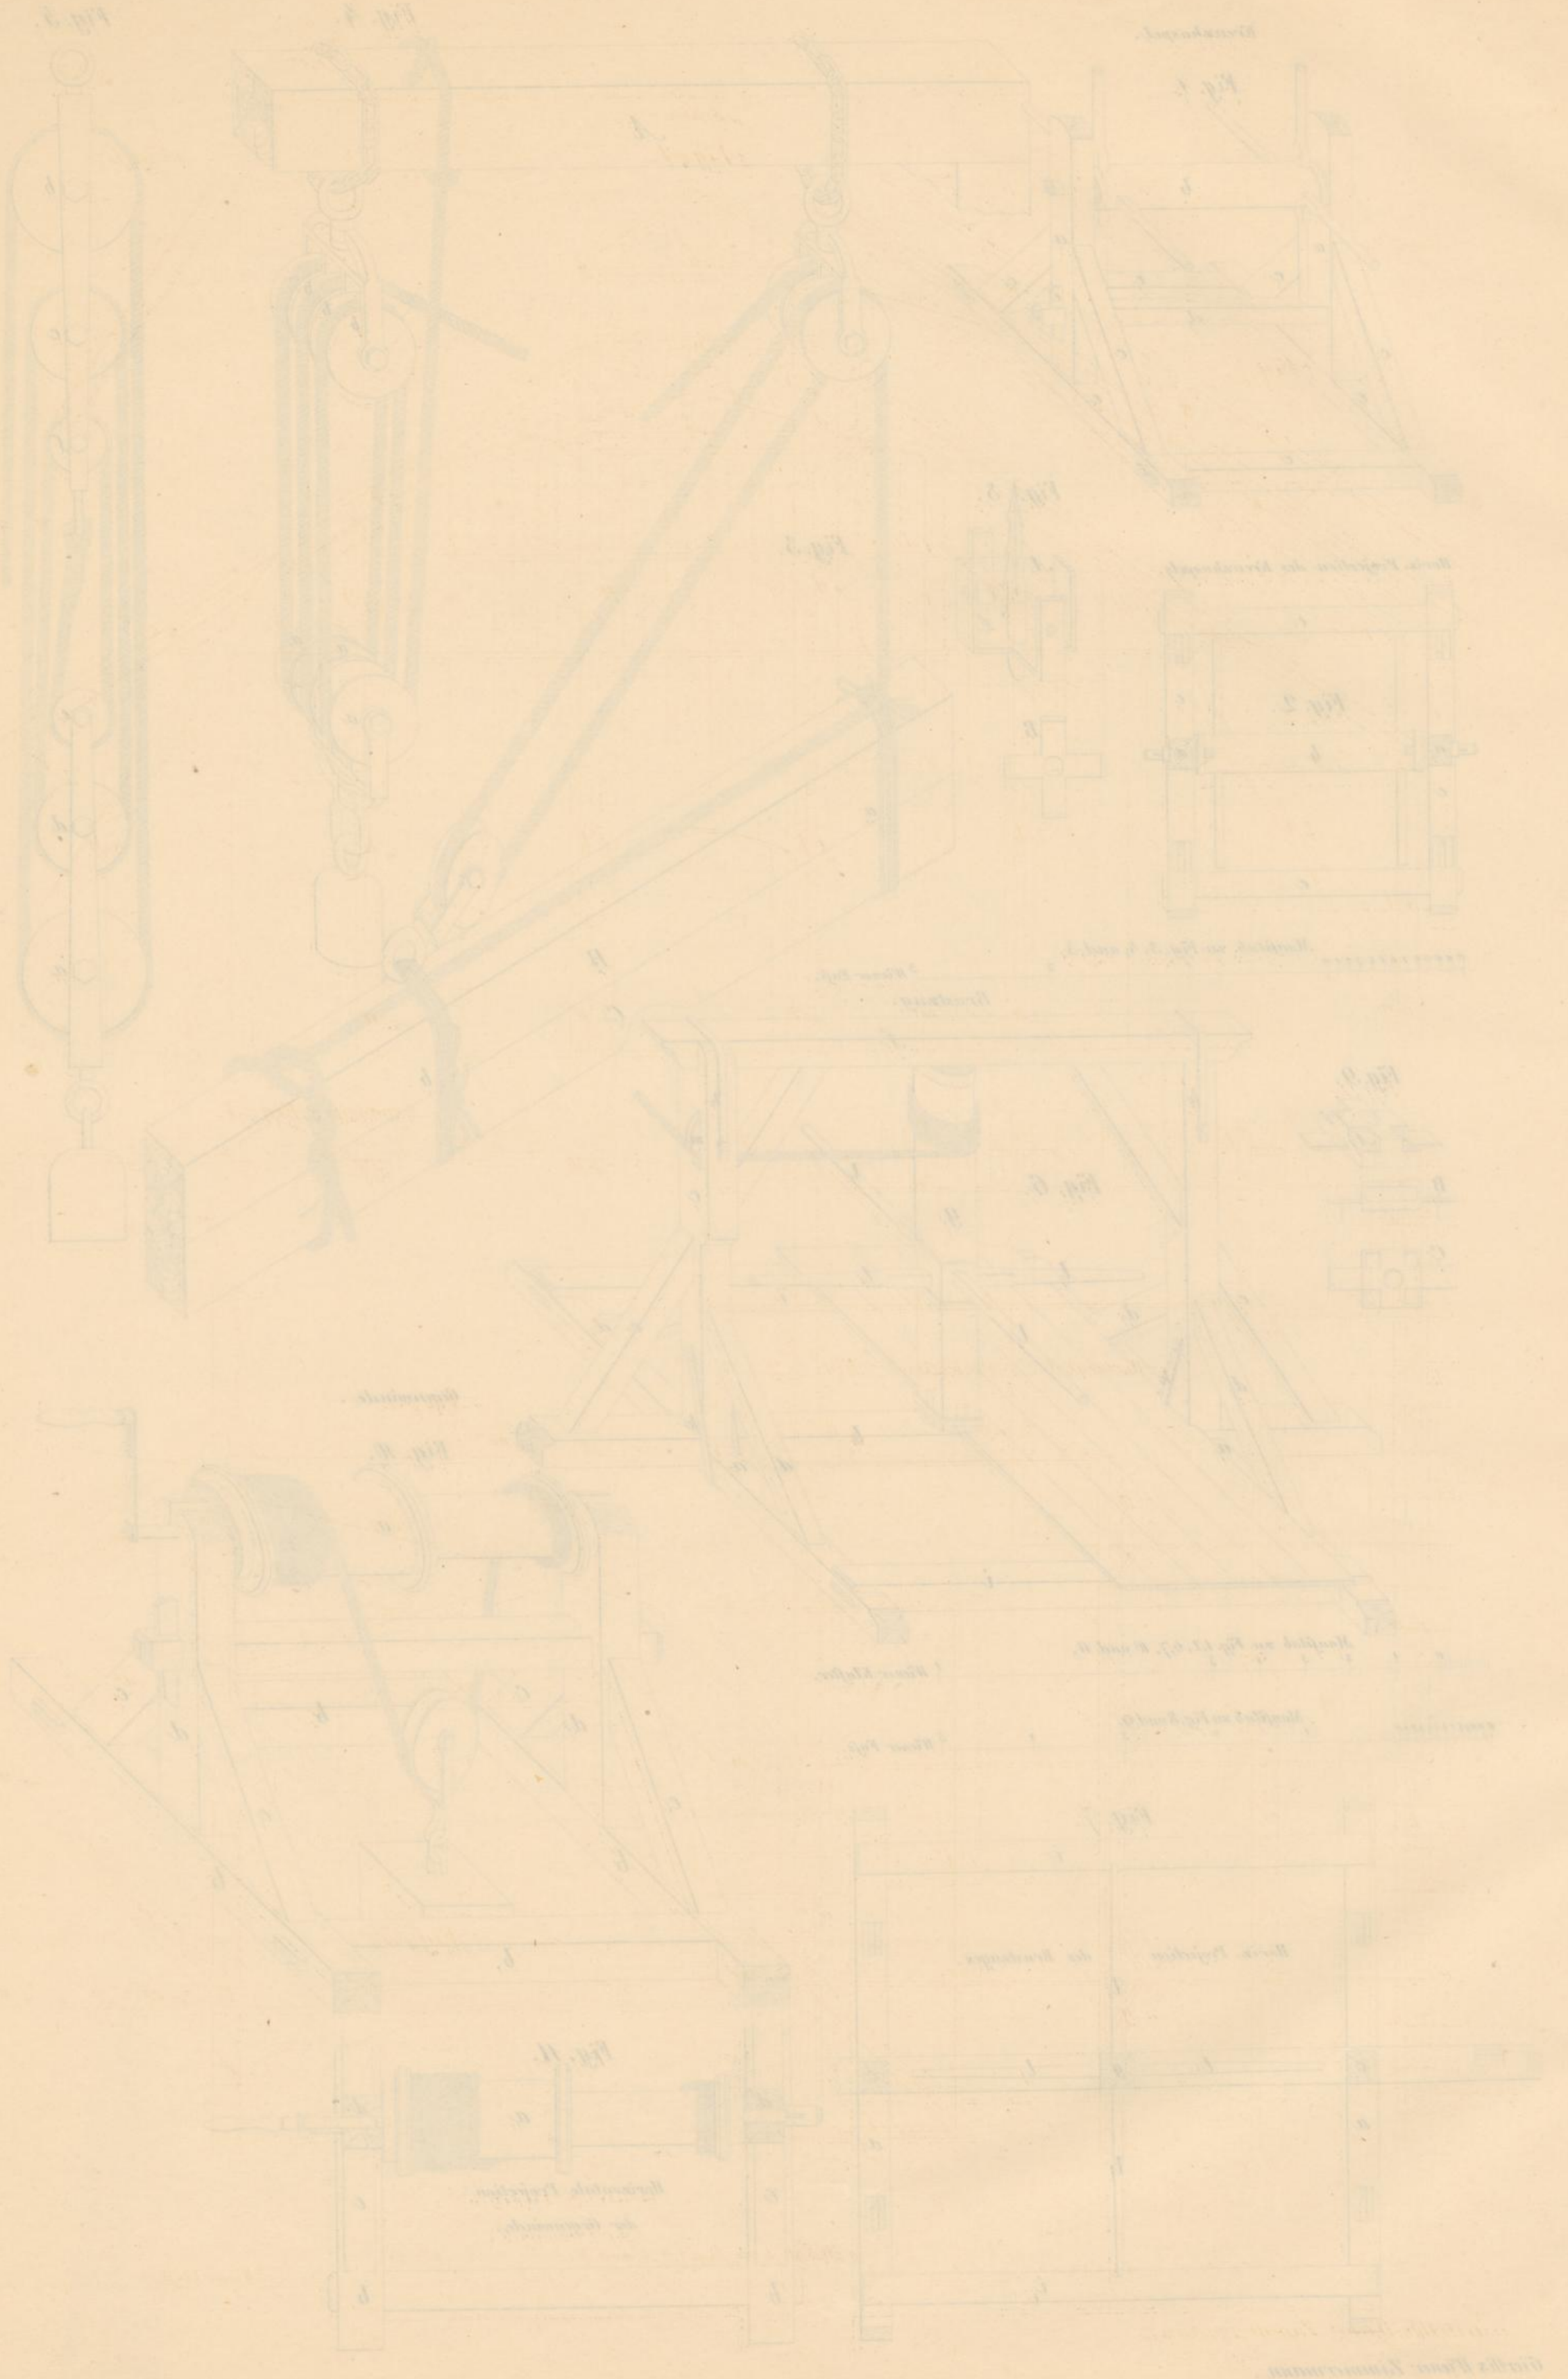




Scheuer
Fig. 1.

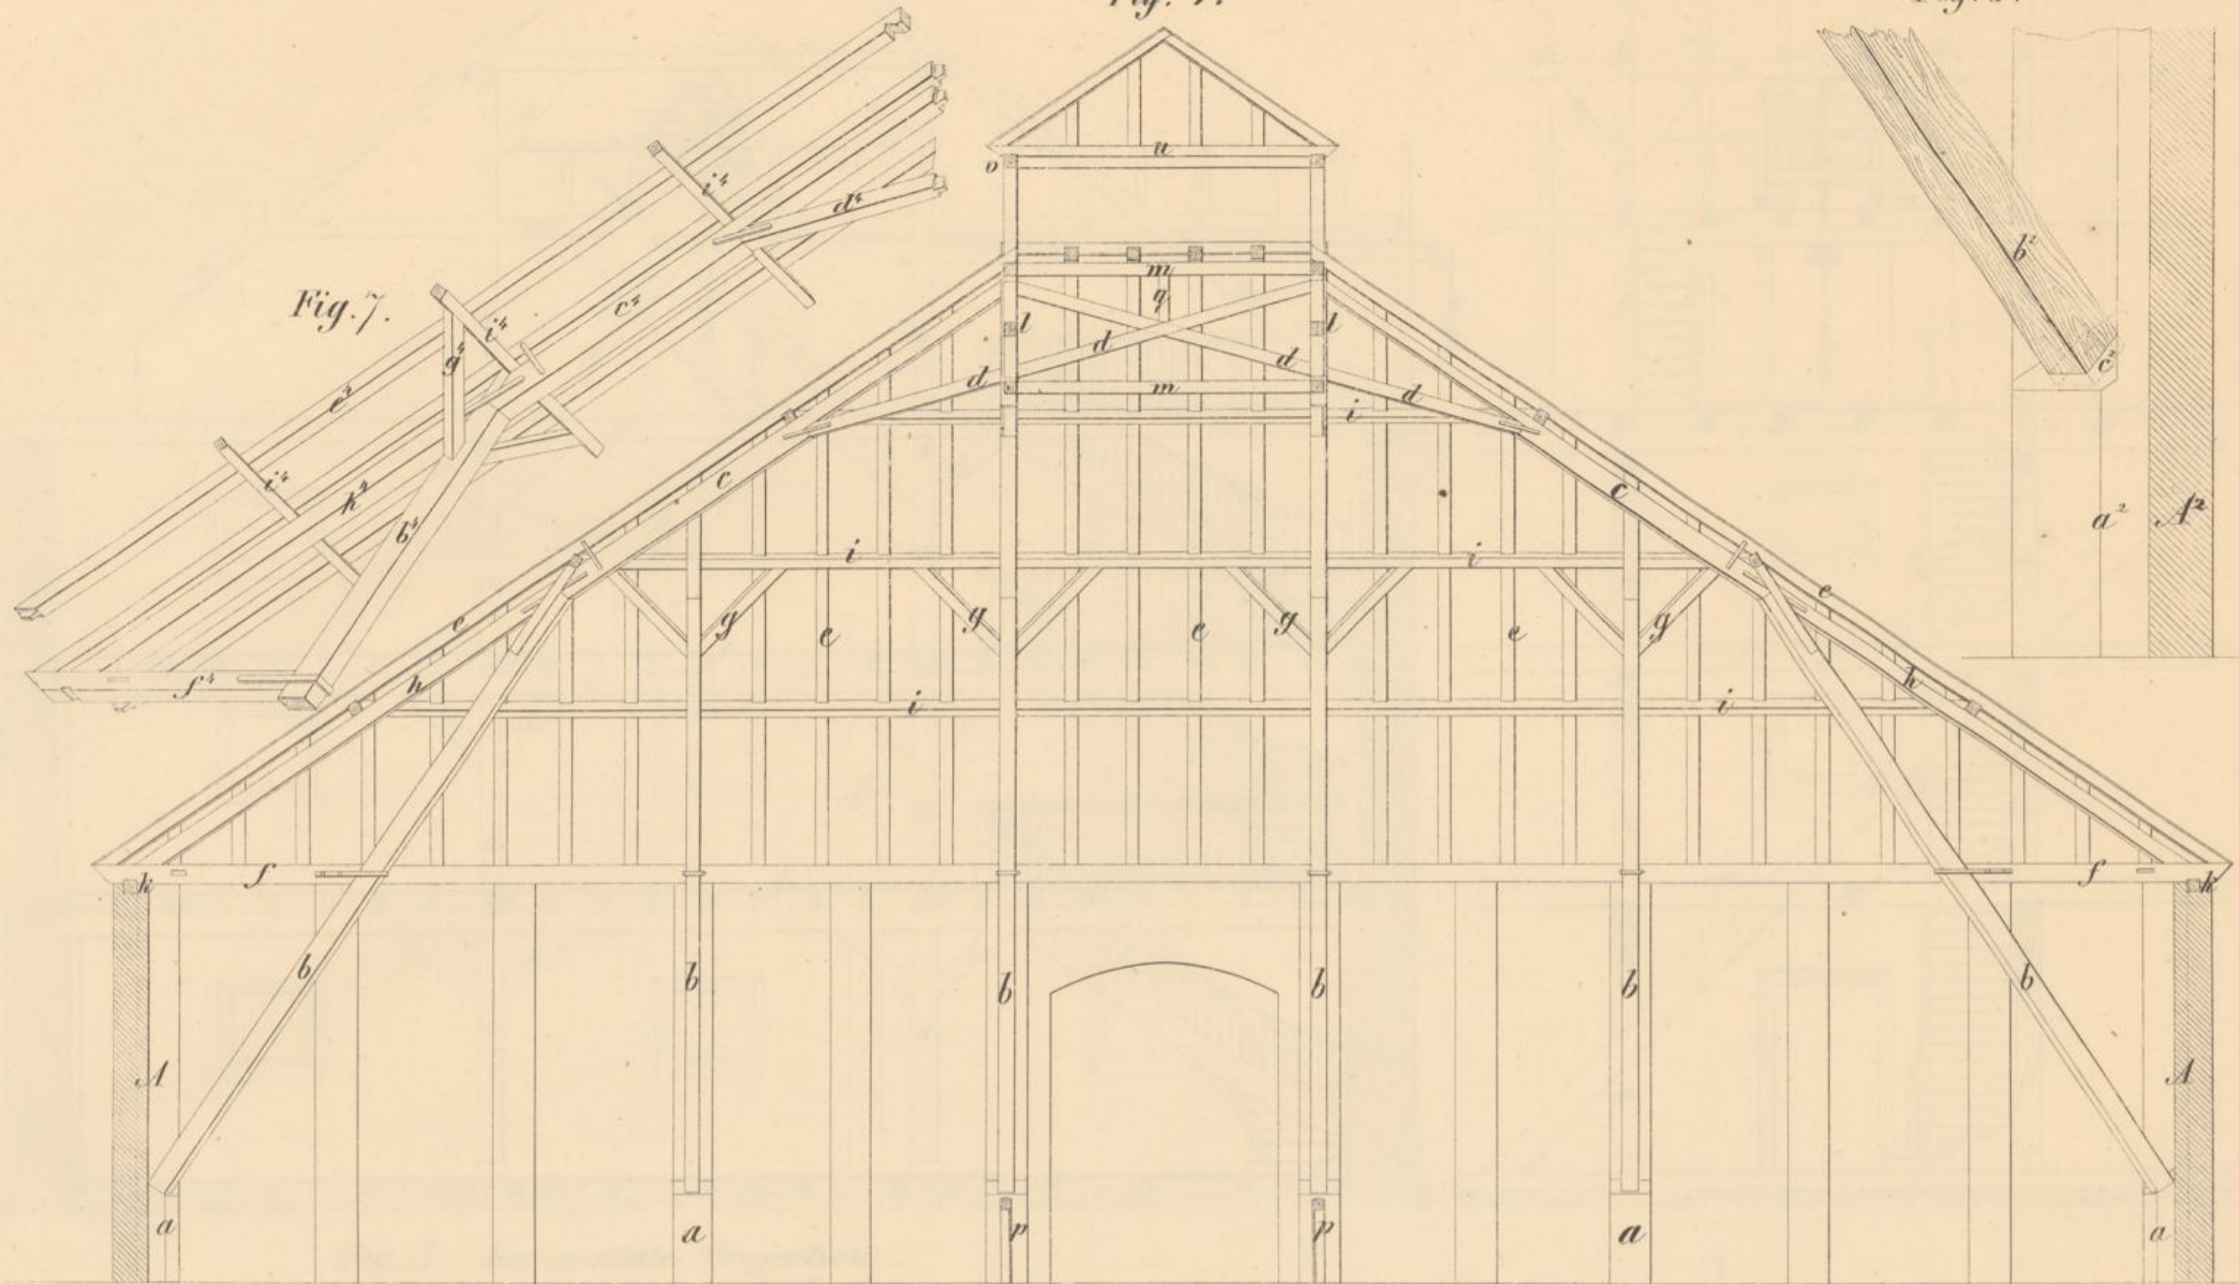

Grundriß, Fig. 3.

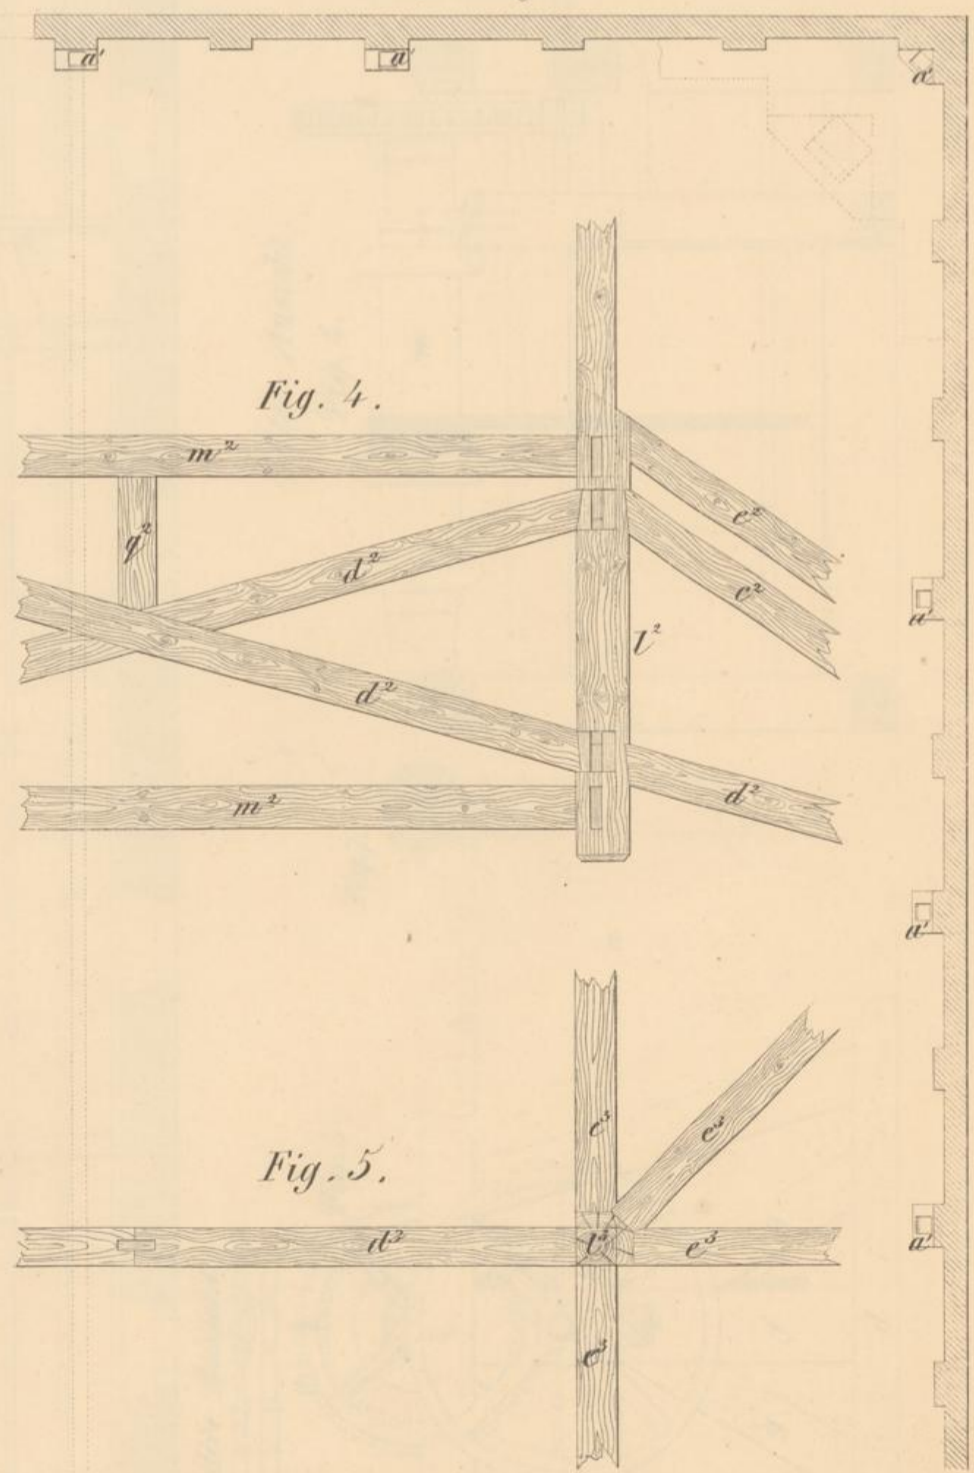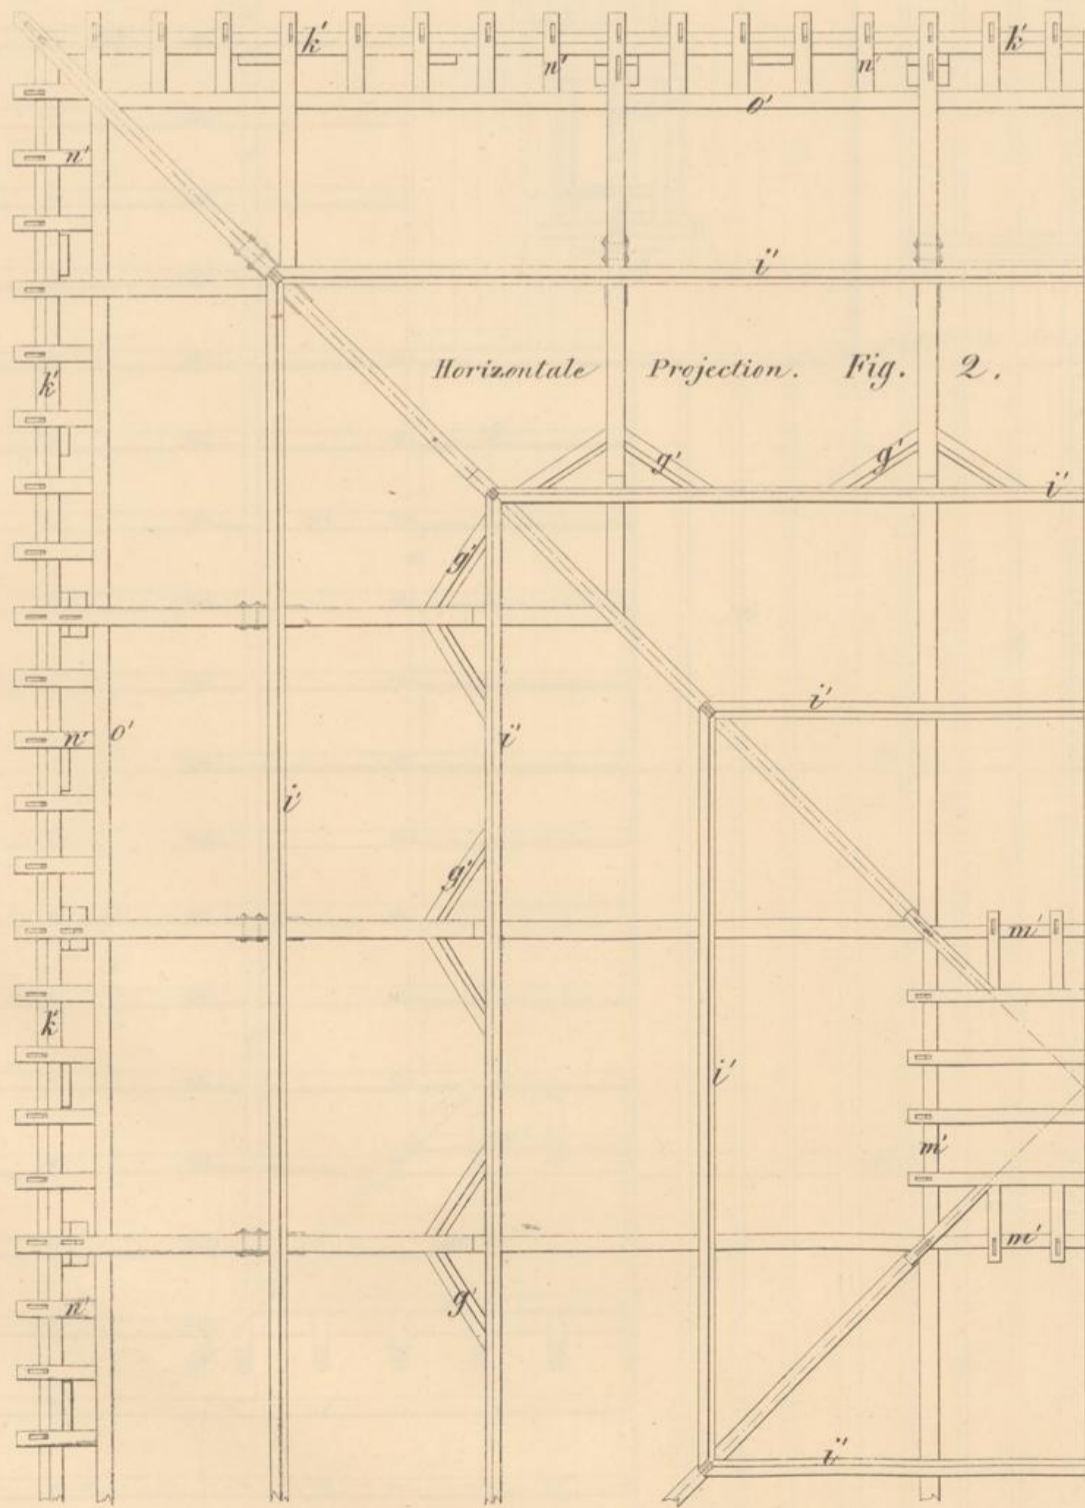

Maßstab zu Fig. 1, 2, 3, und 7.
 6 5 4 3 2 1 0 1 2 3 4 5 6 7 8 9 Wiener Klafter.

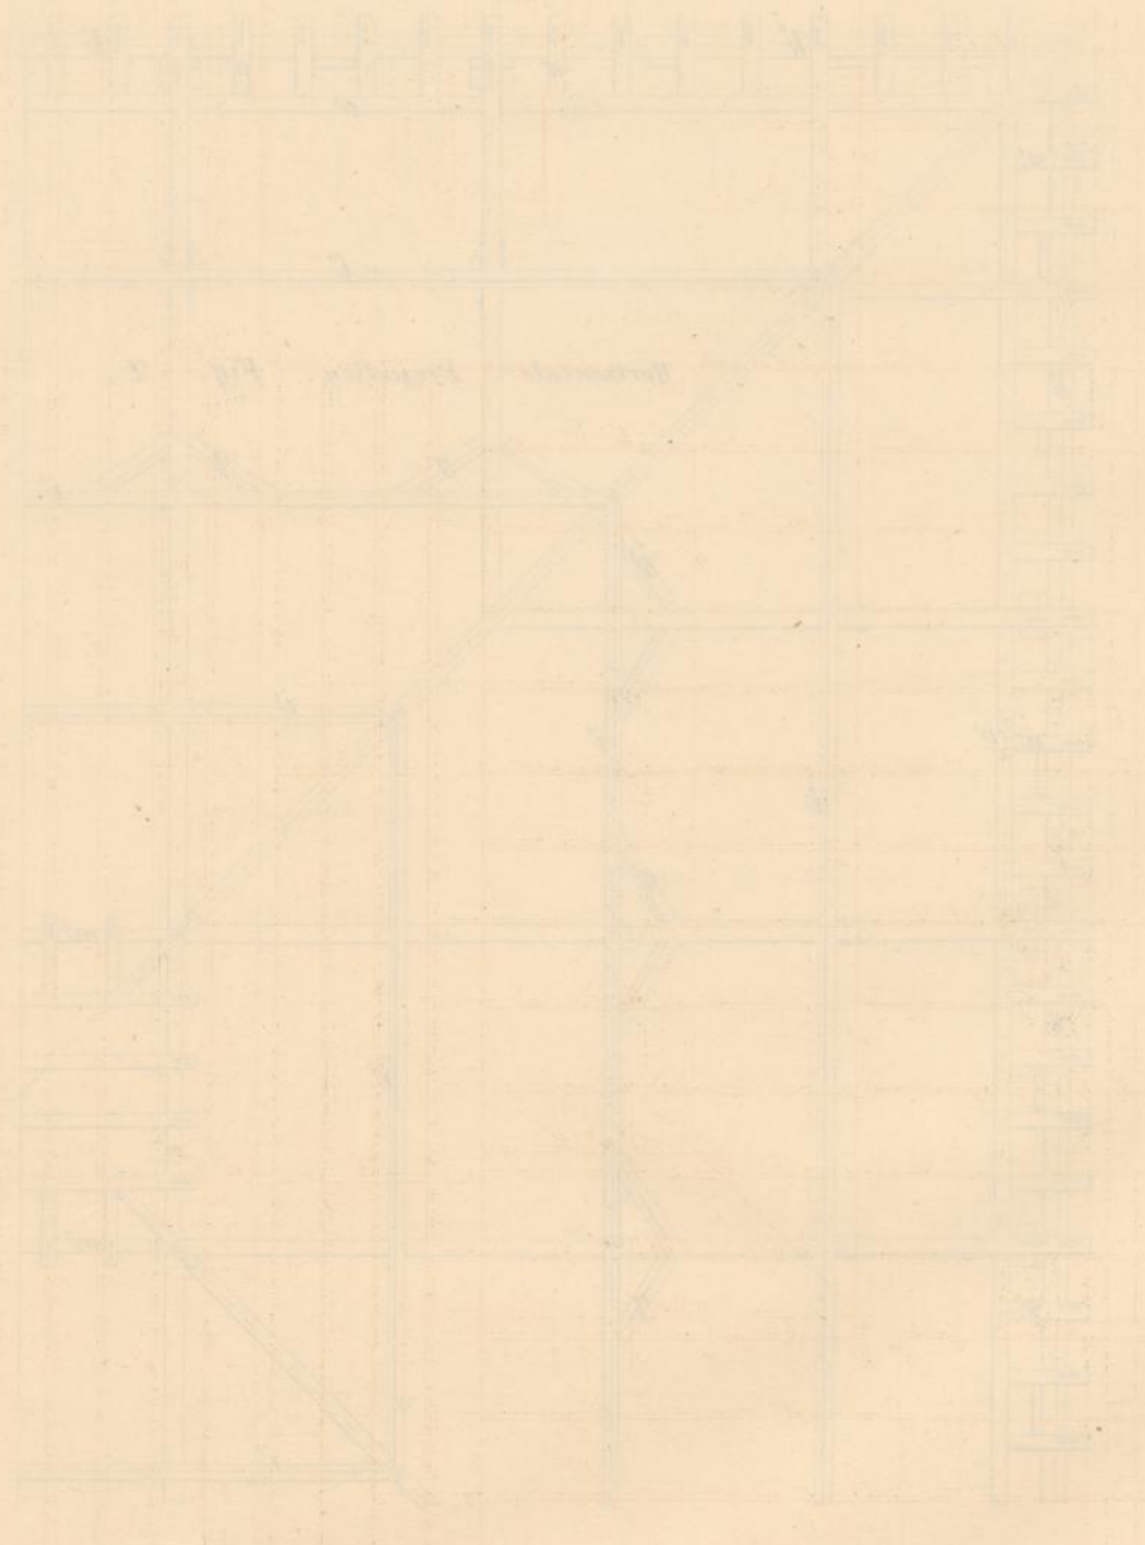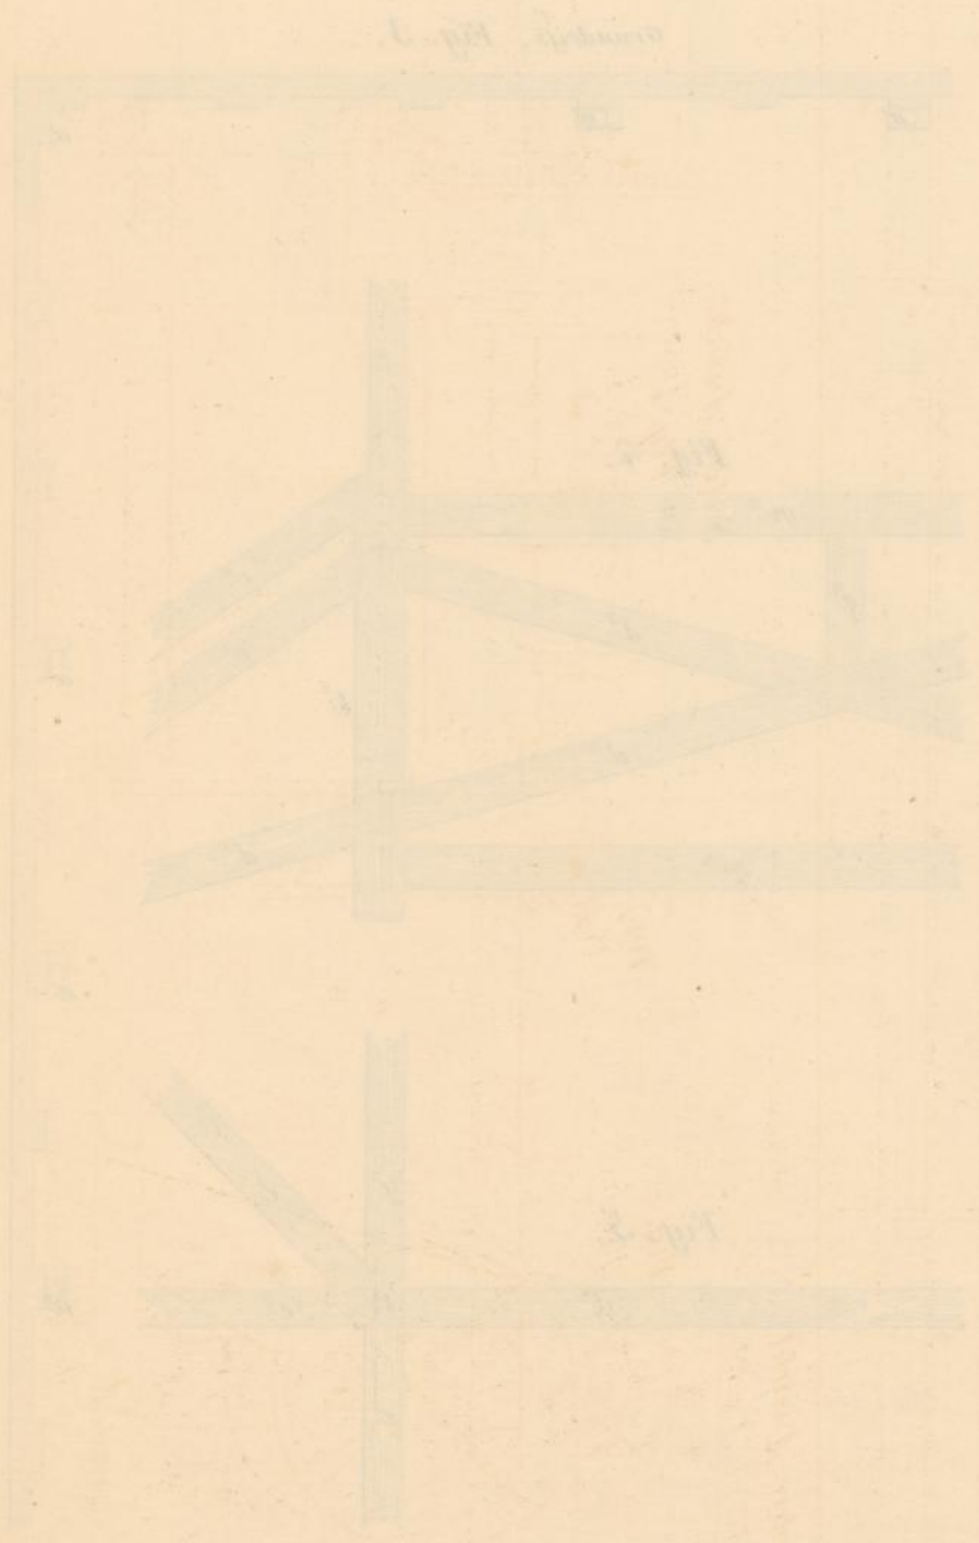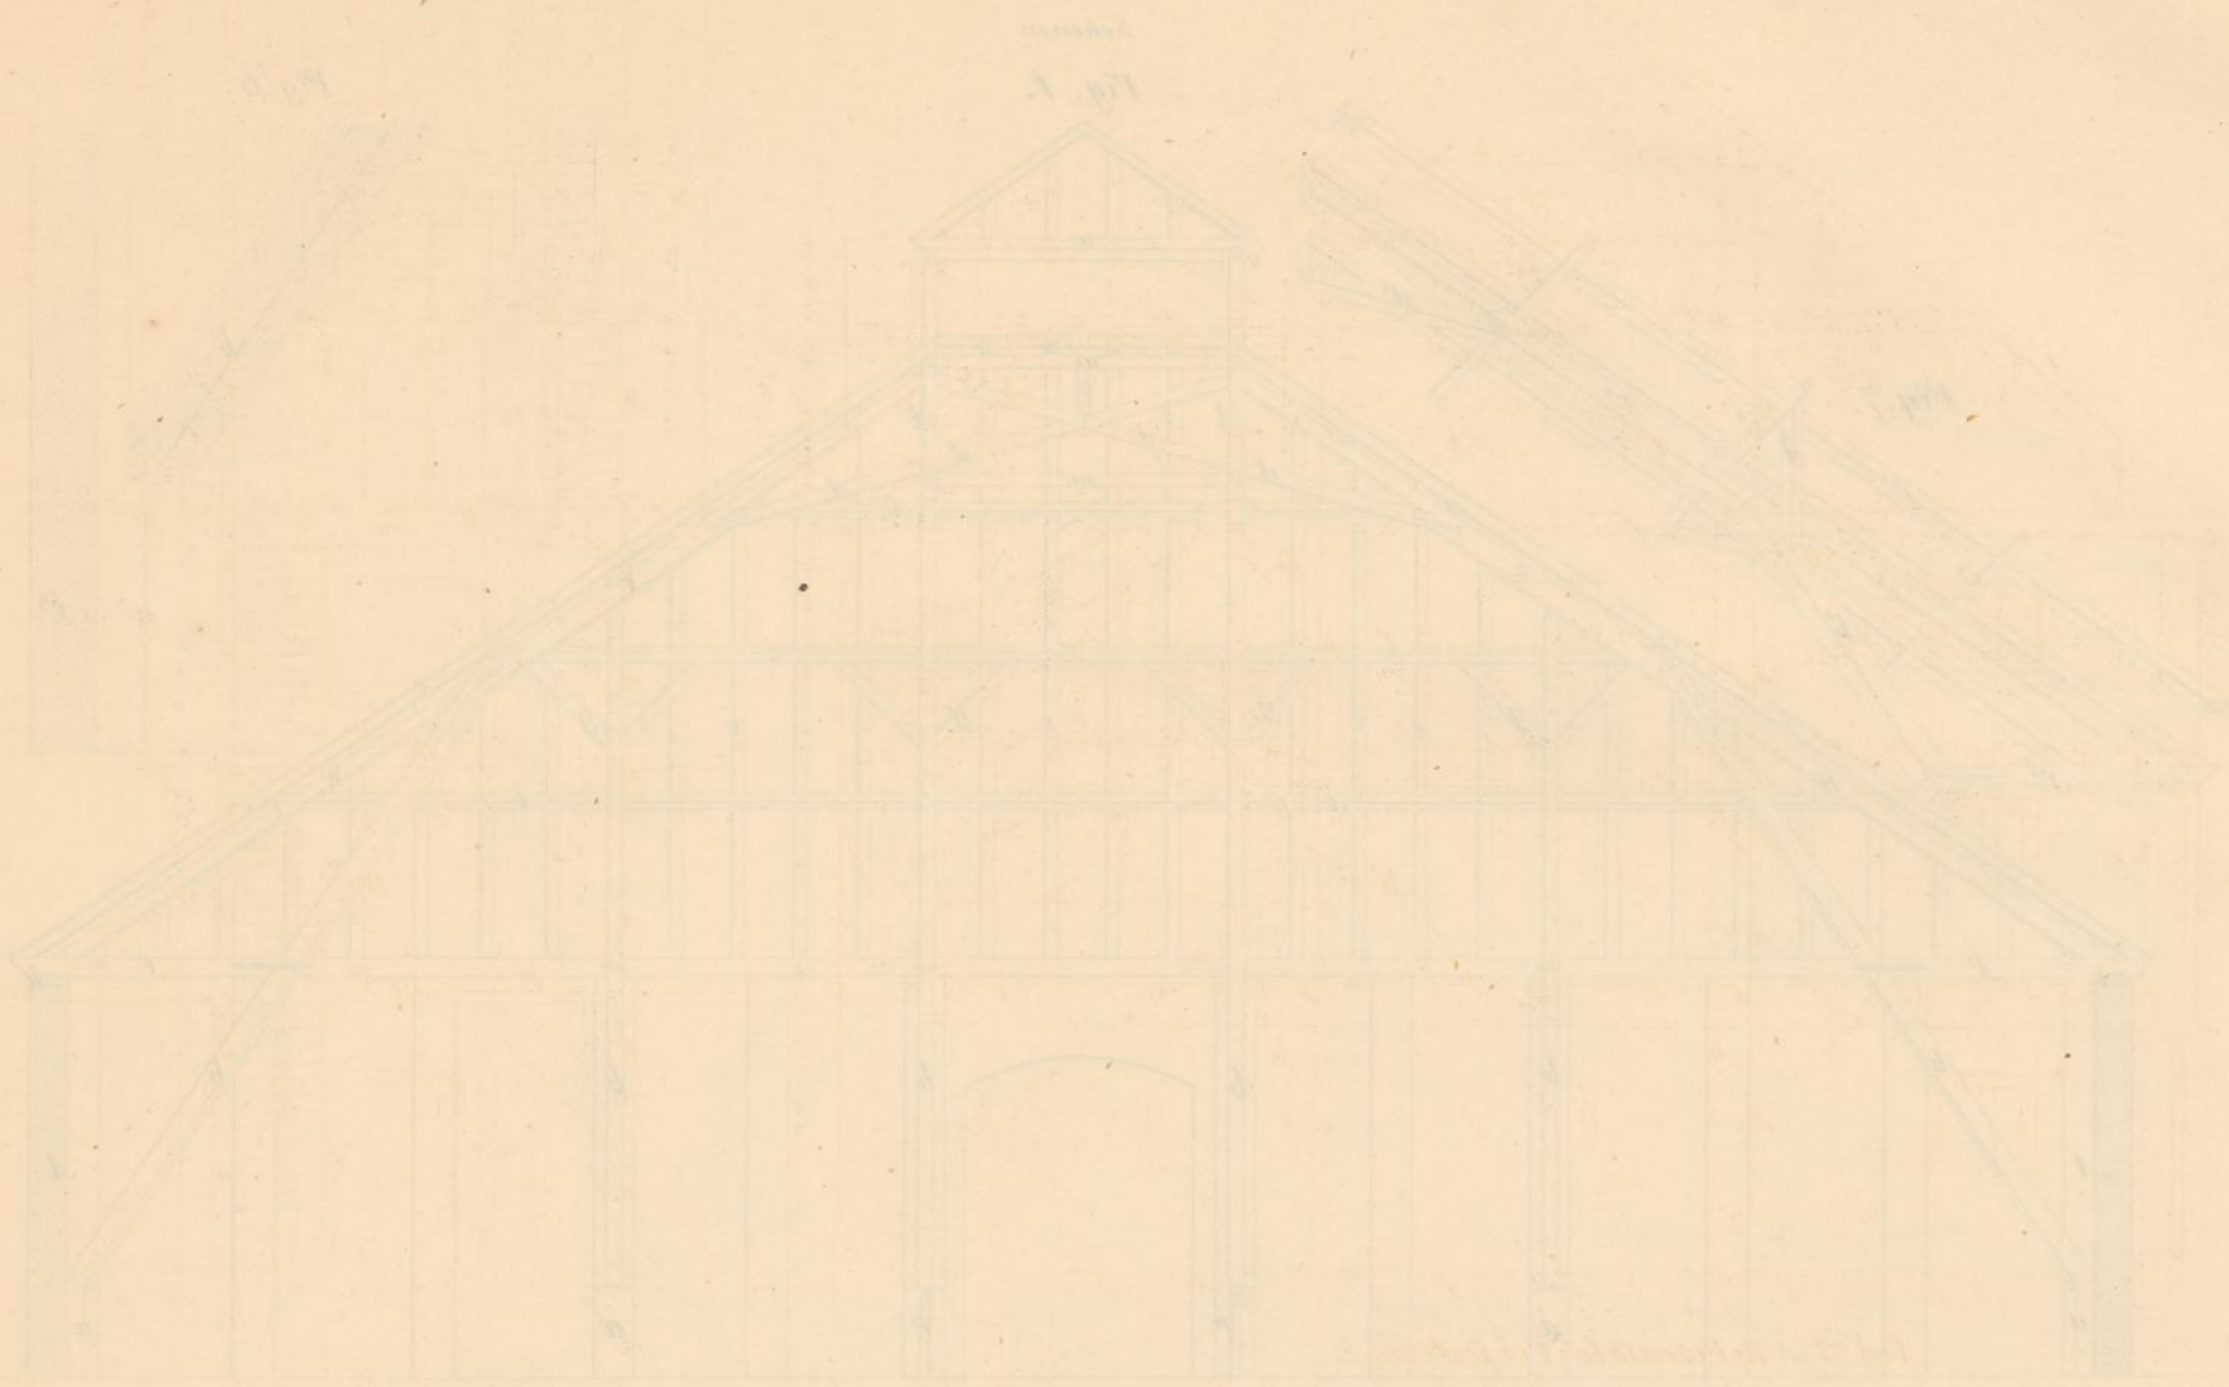

Schüttkasten.

Fig. 1. Querdurchschnitt.

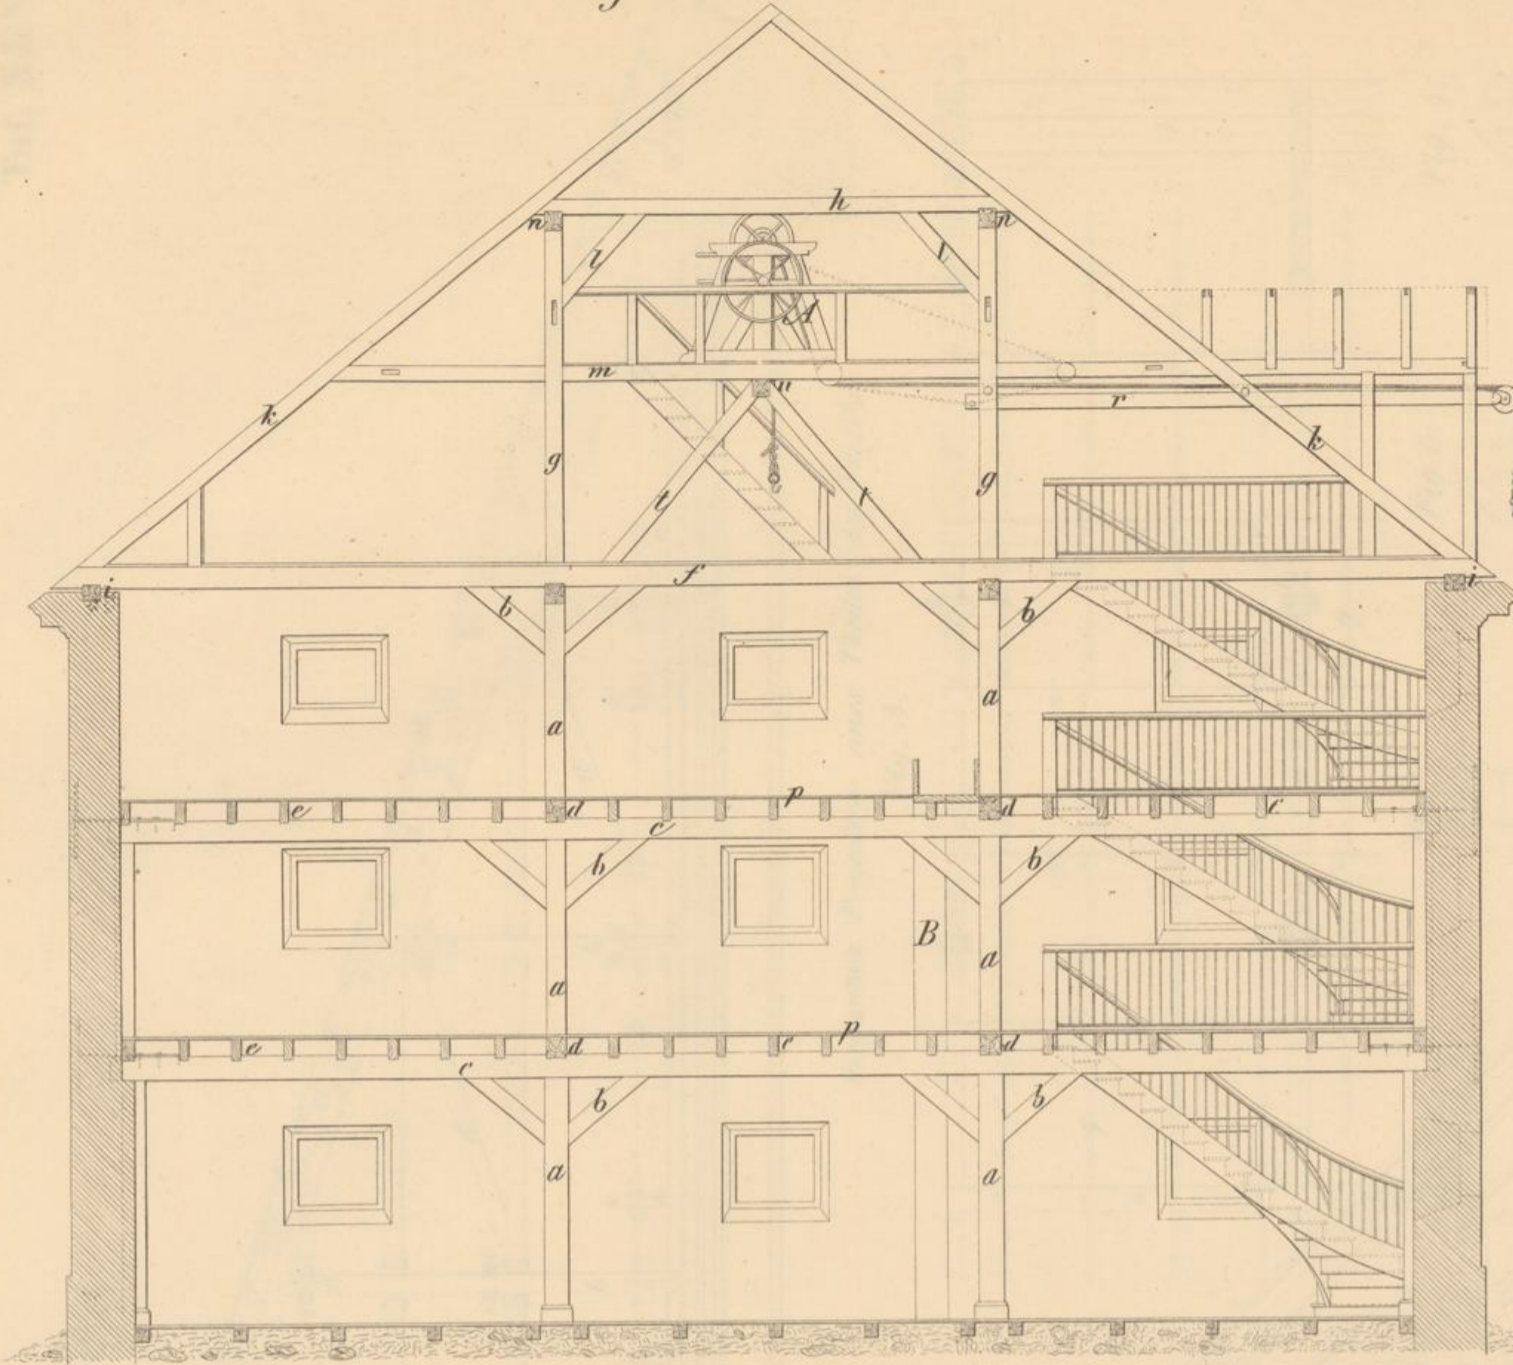


Fig. 2. Längendurchschnitt.


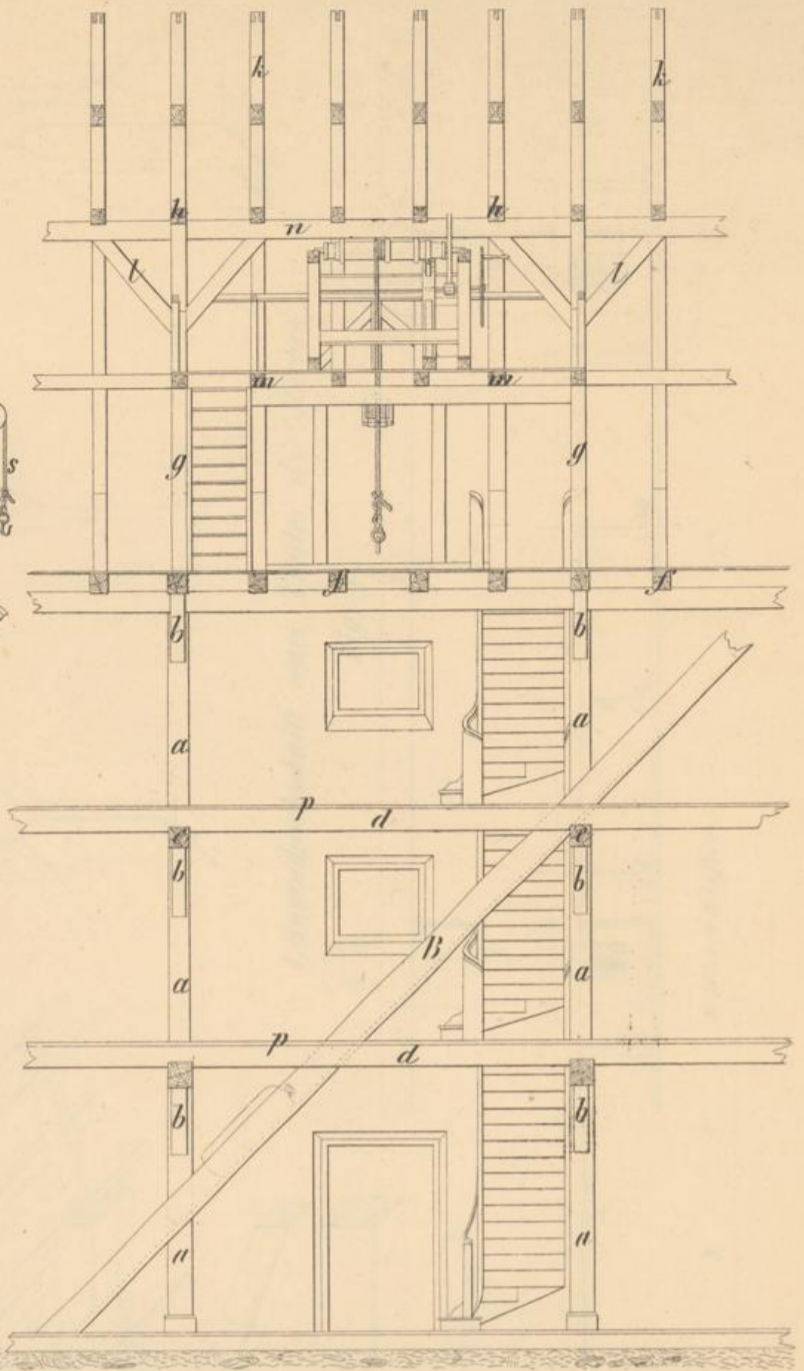


Fig. 3. Horizontale Projection.

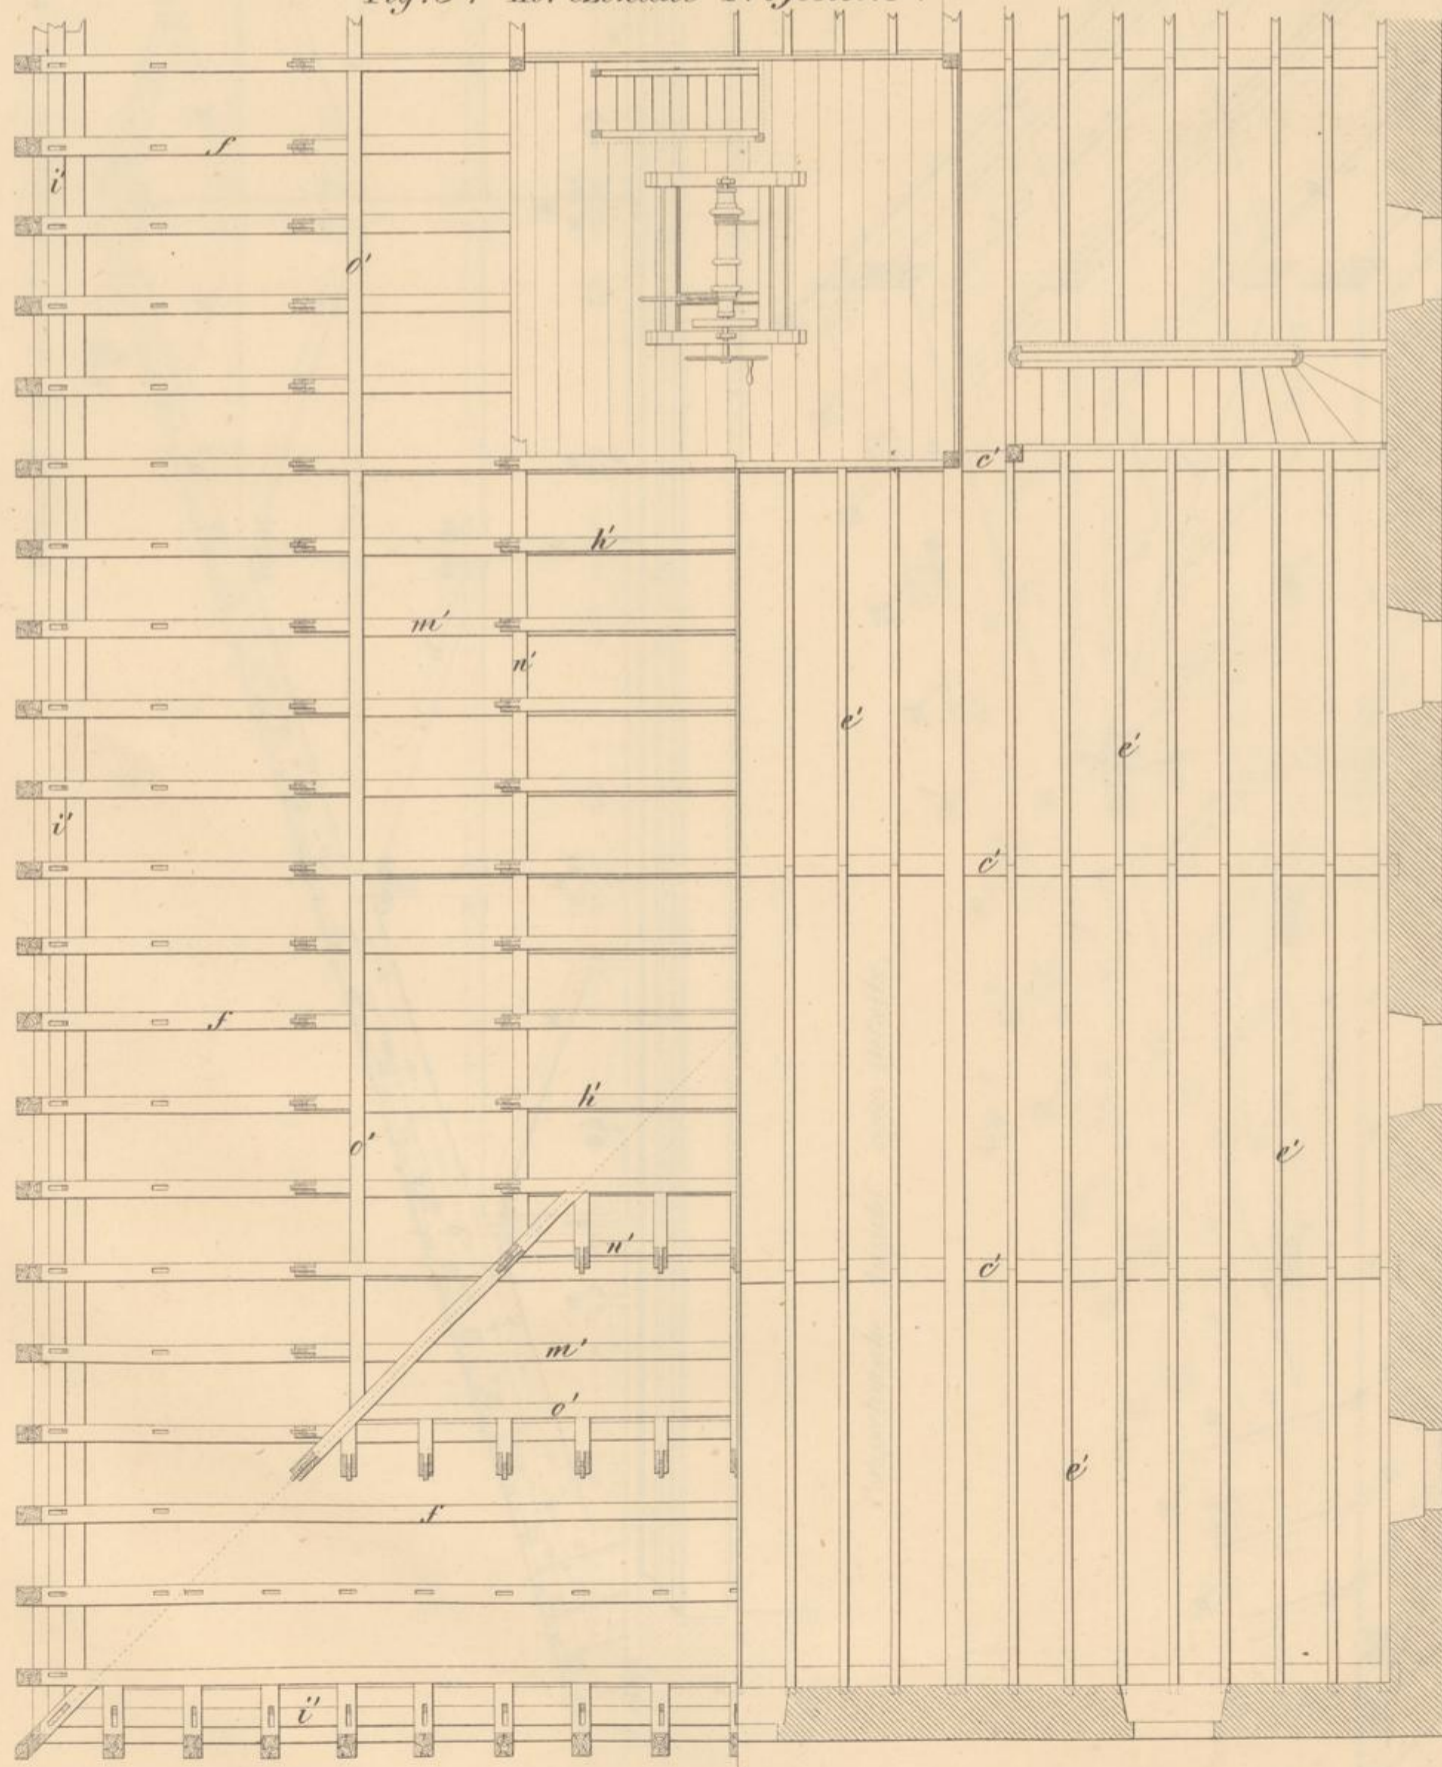

Seiten Ansicht.

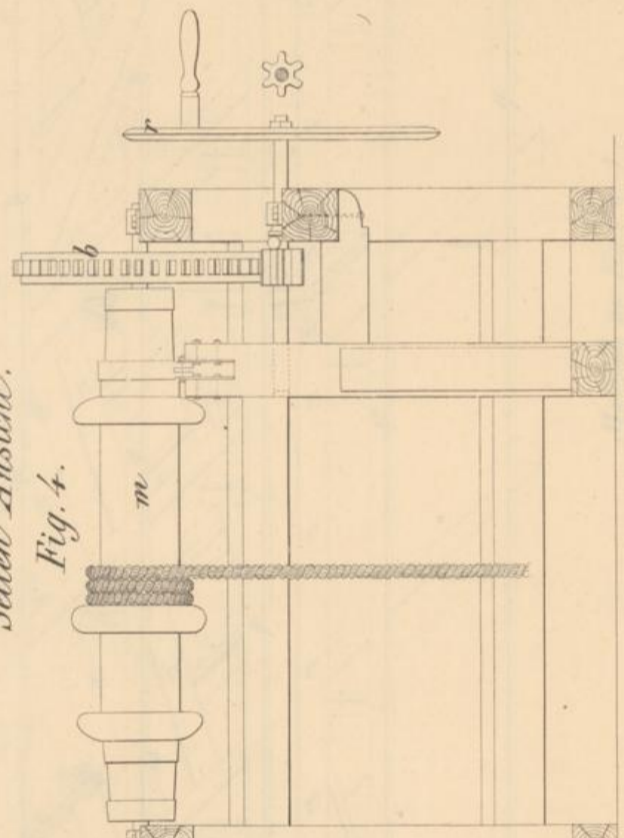


Fig. 7.


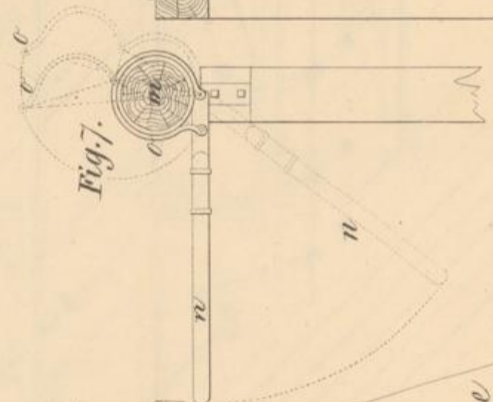


Fig. 5.



Vordere Ansicht.

Fig. 6.

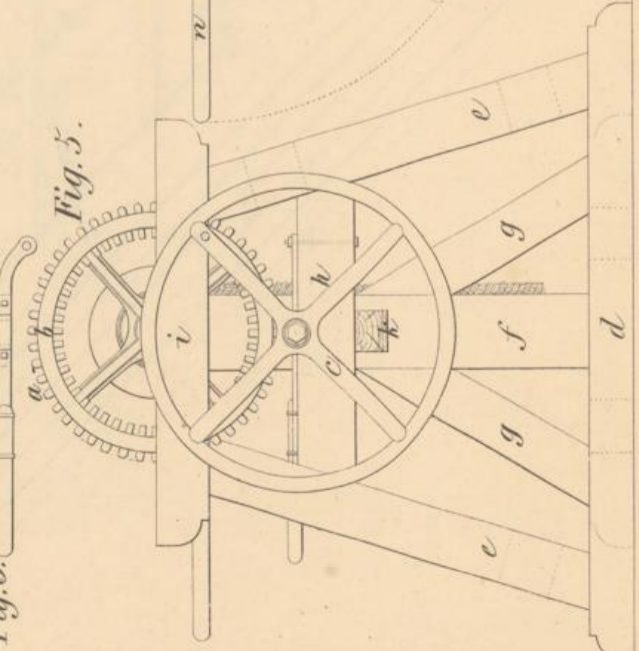

6 5 4 3 2 1 0

1

2

3

4

5

6





7

8


9

Wiener-Klafter.


Maafstab zu Fig. 1, 2, und 3.

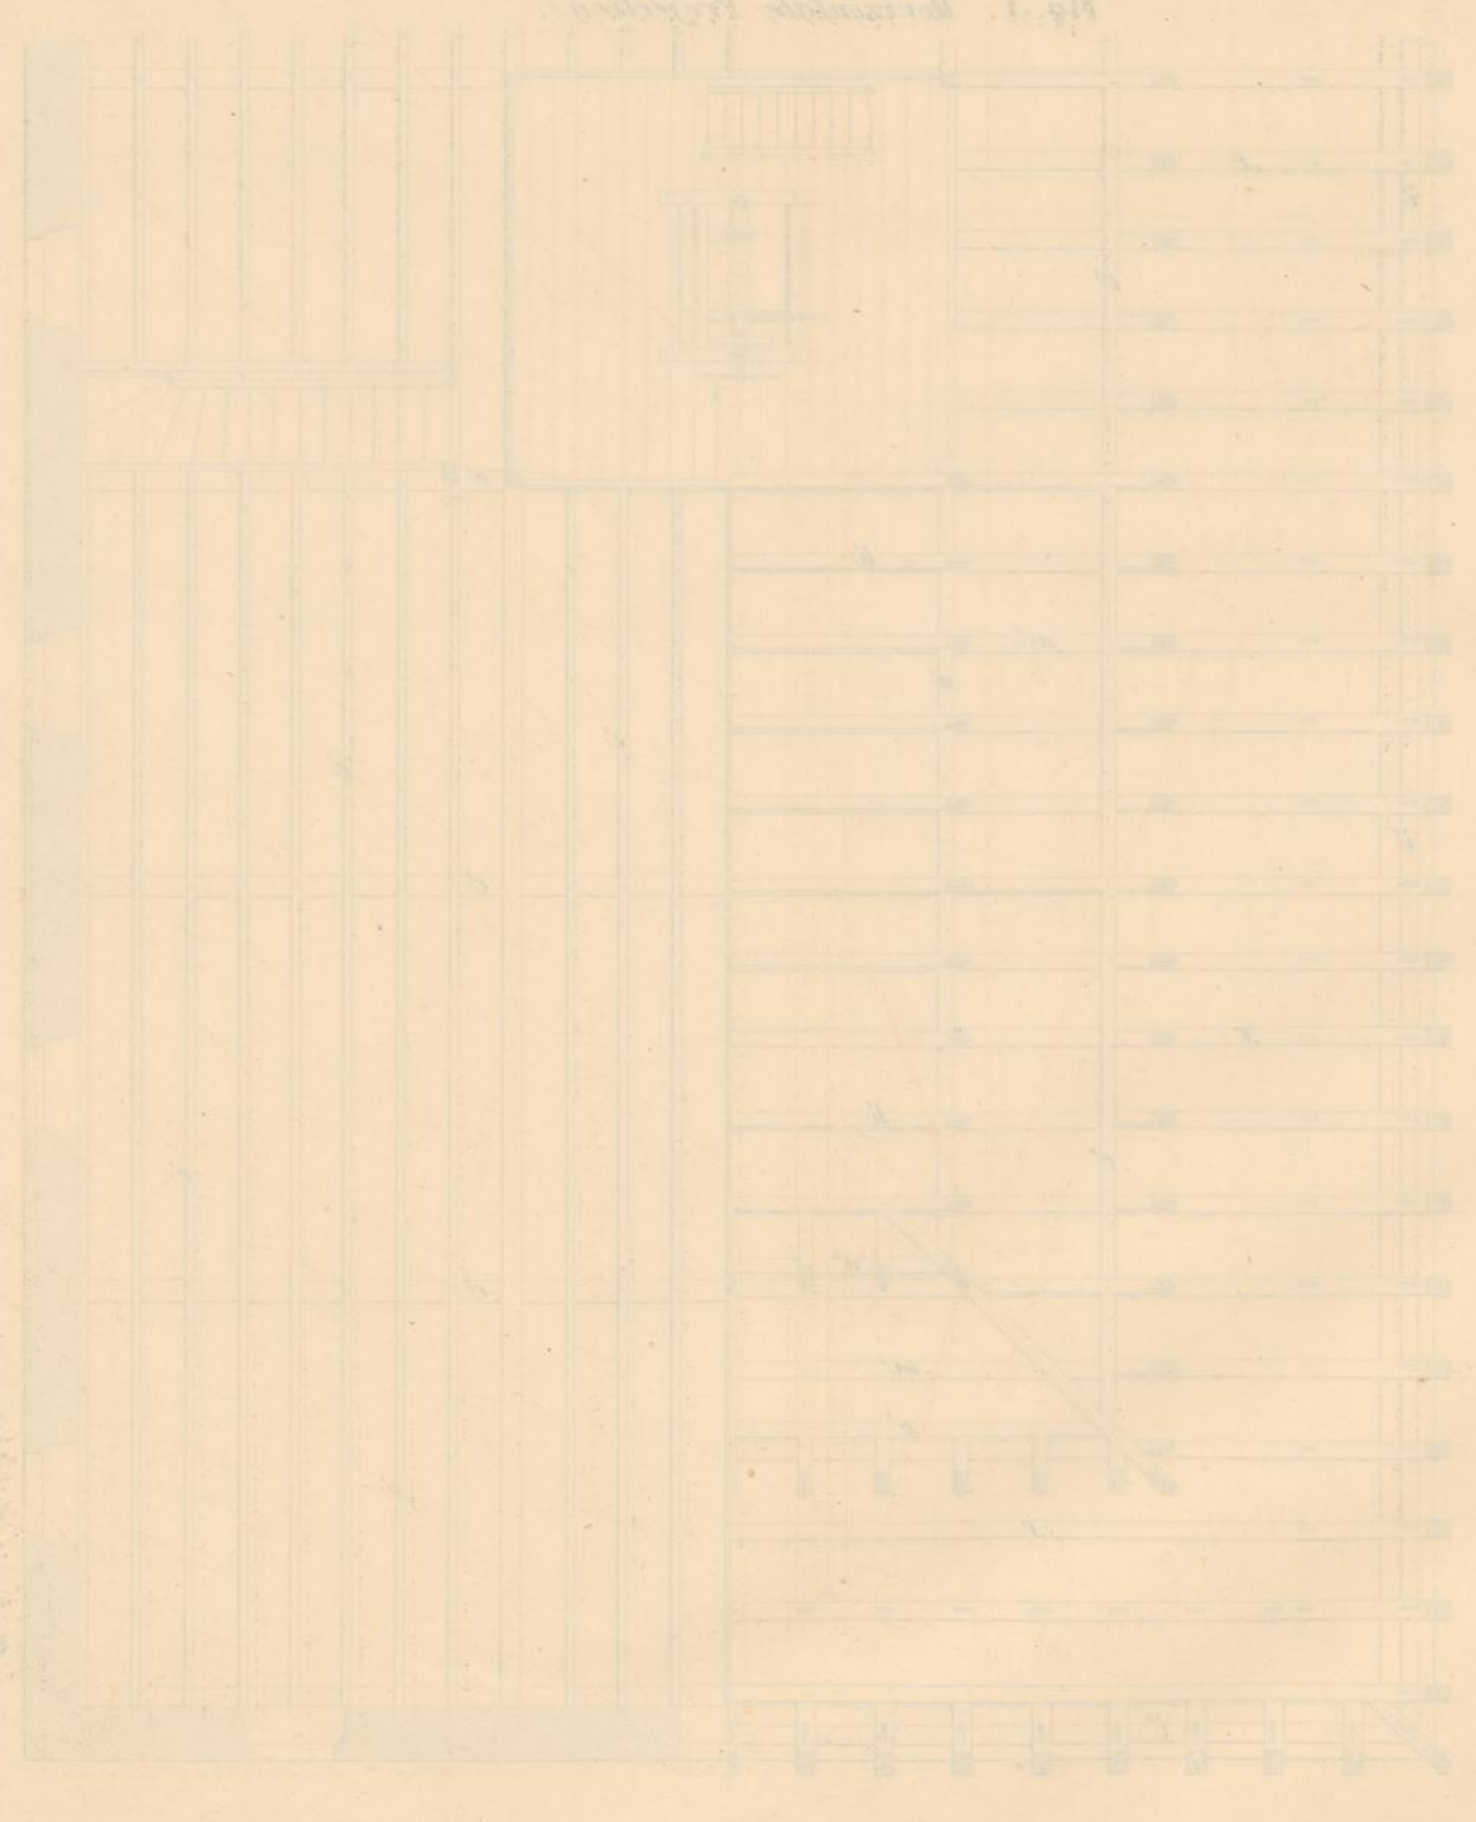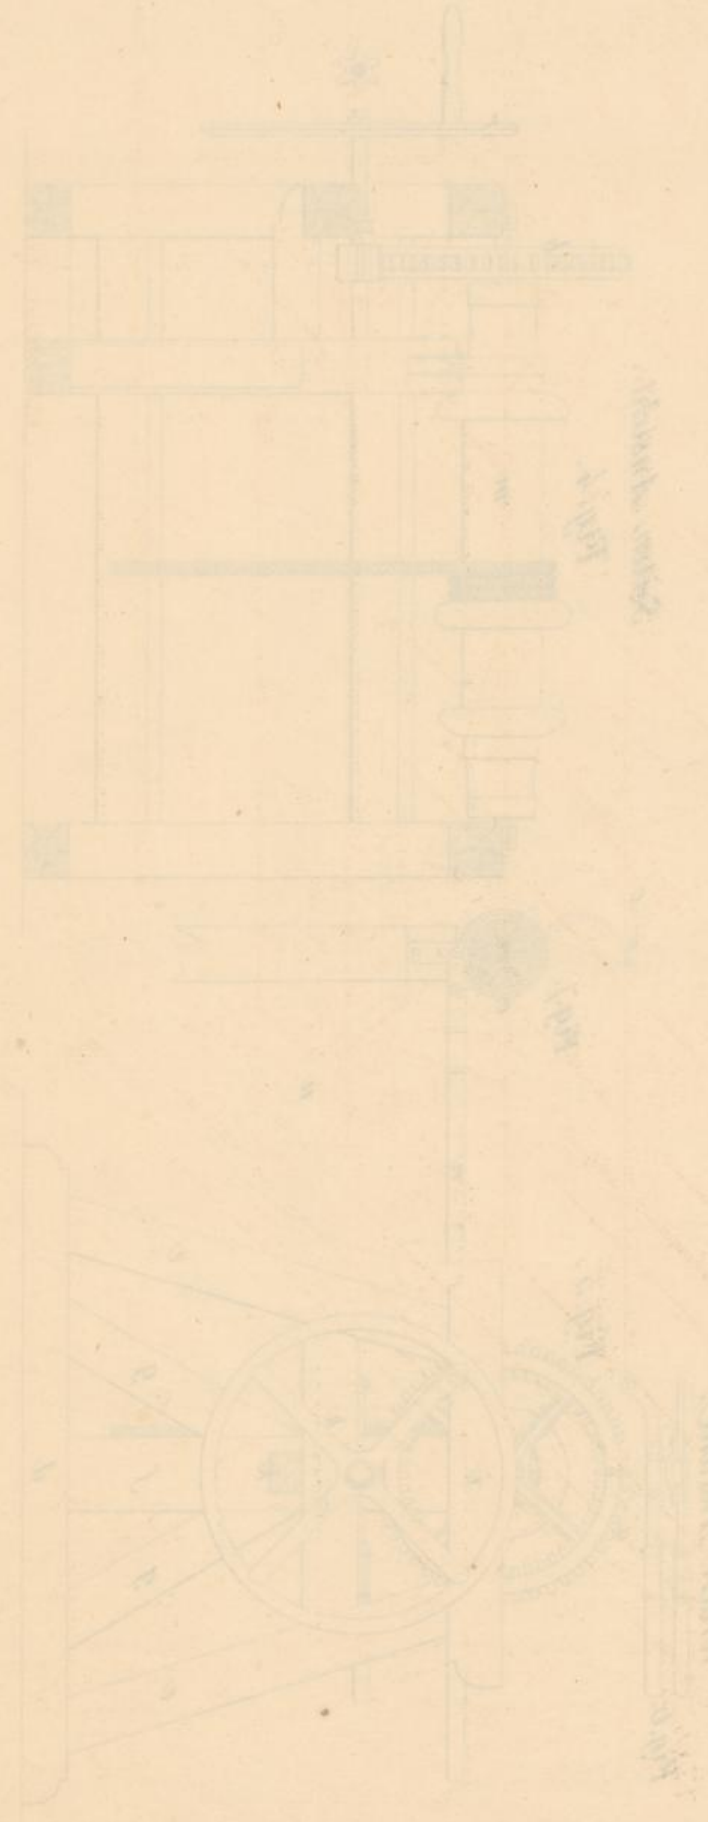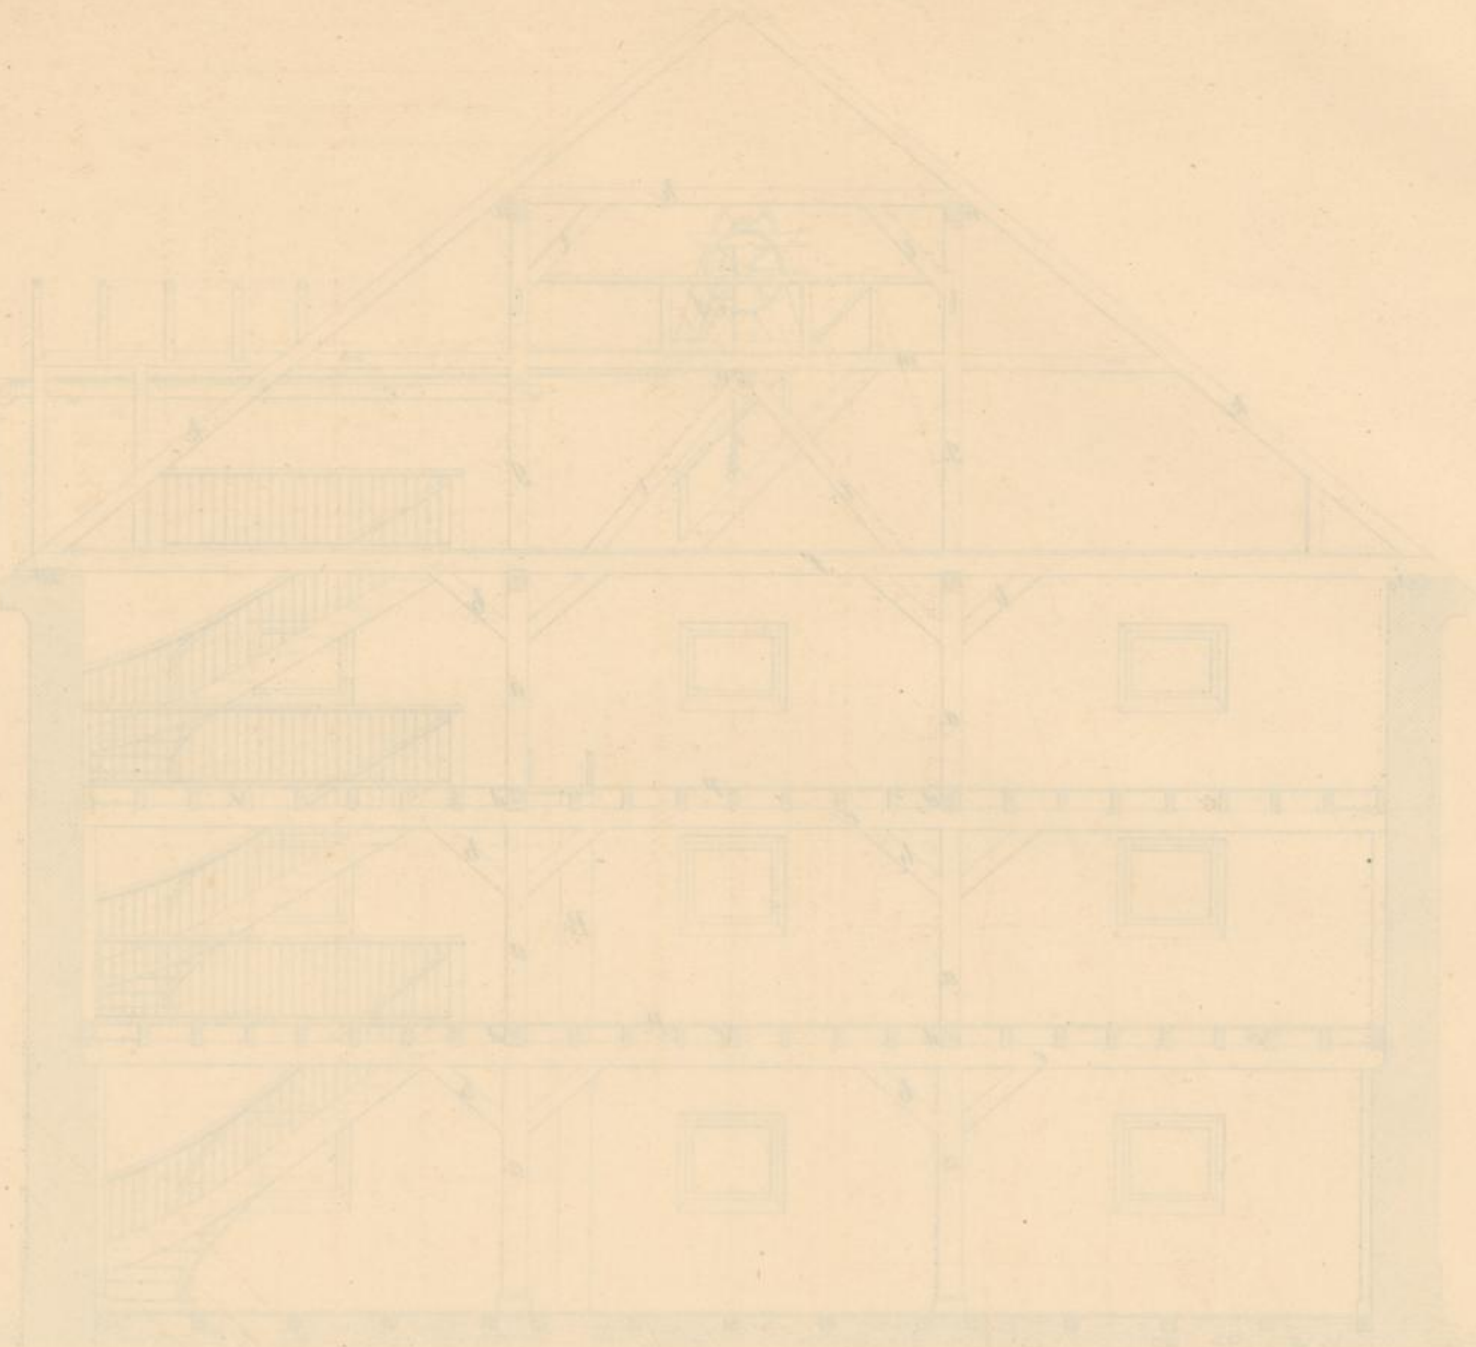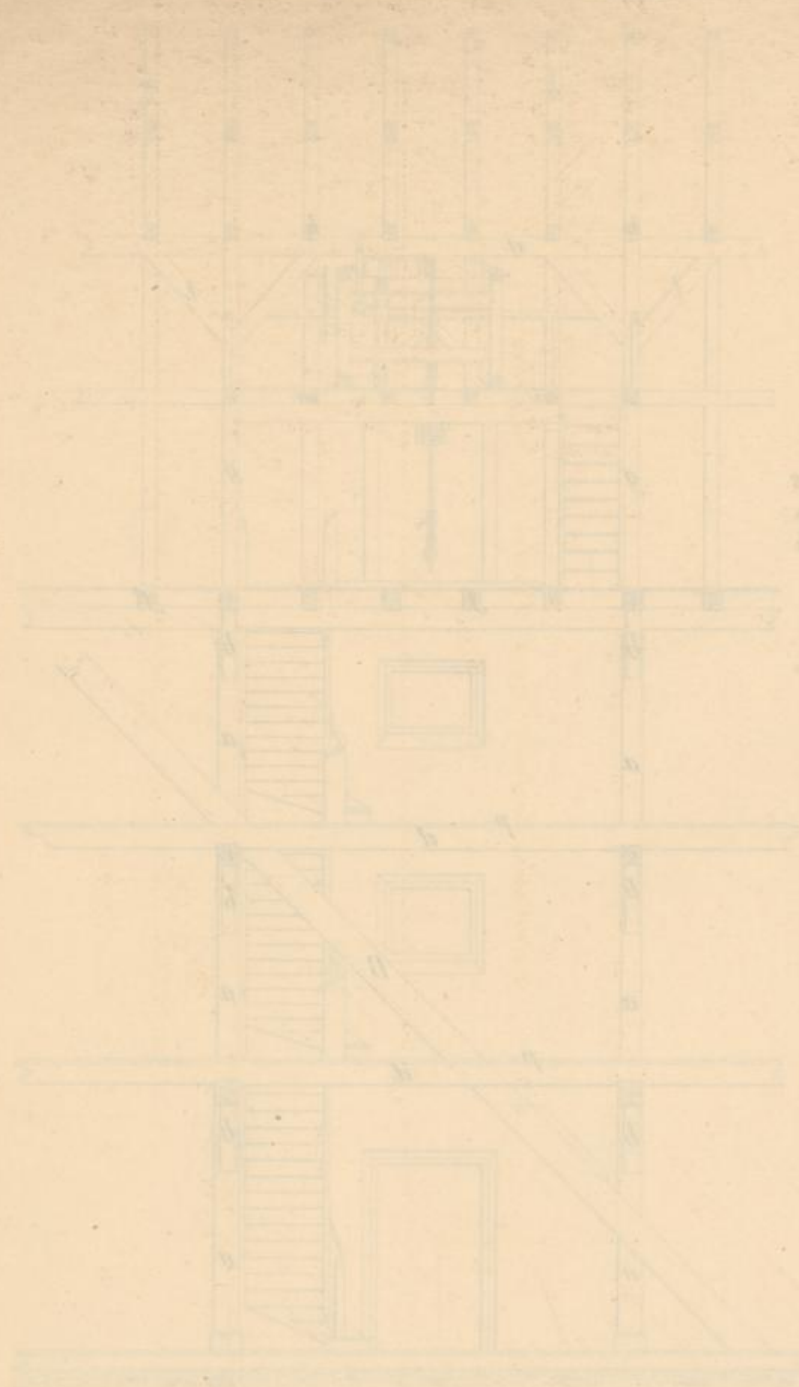

Dachprofil über dem Kevierhaus zu Moskau.

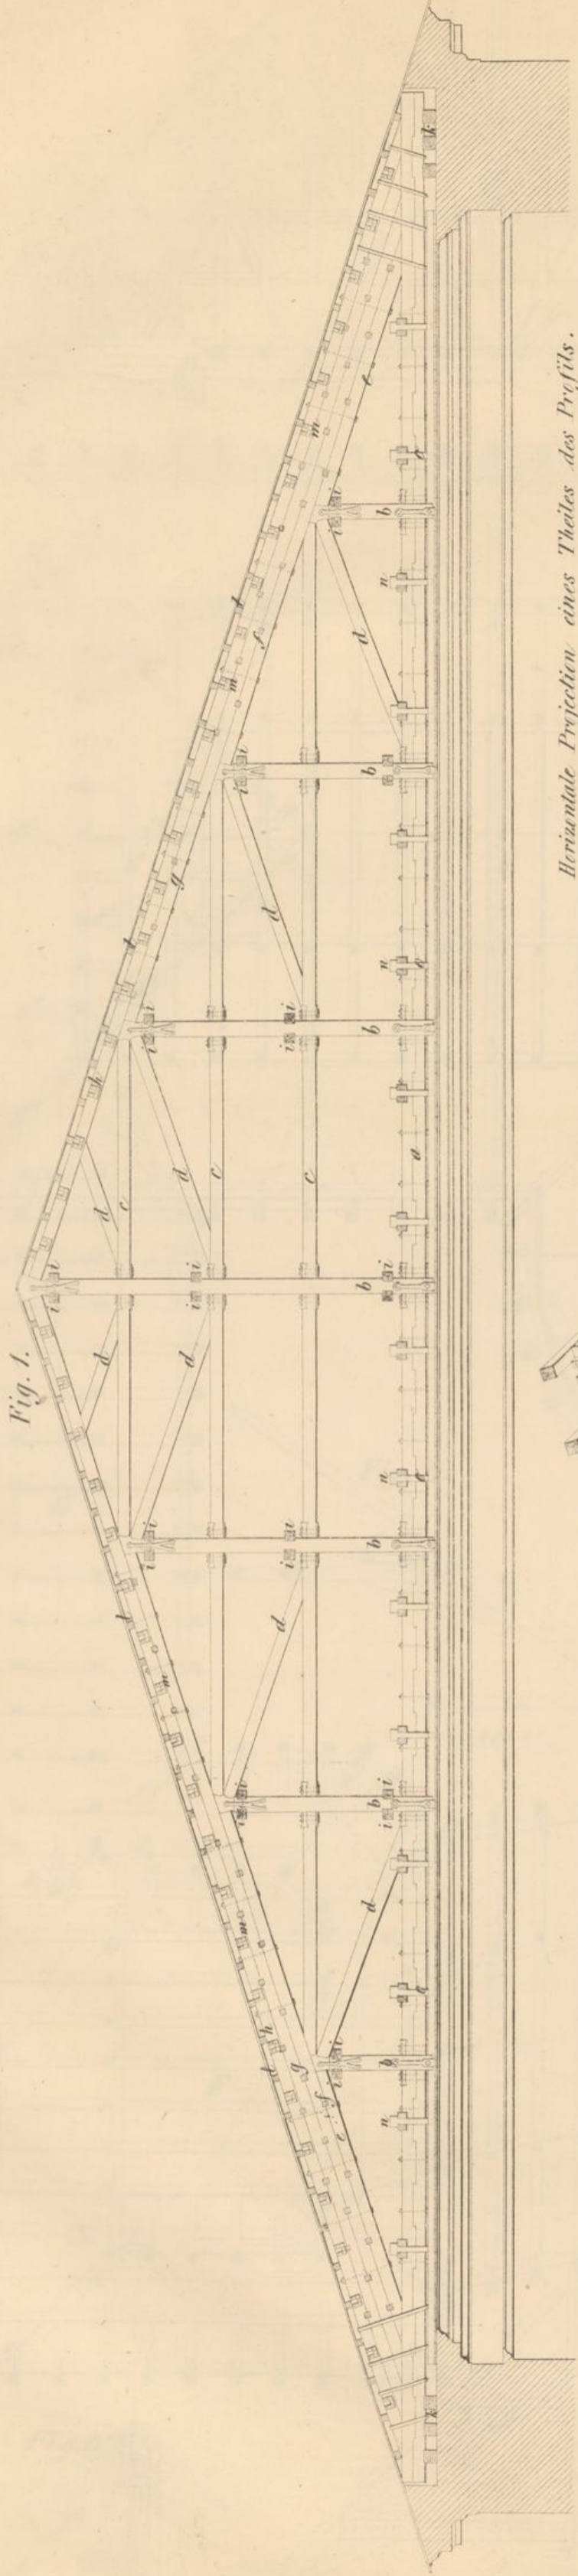

Perspektivische Ansicht eines Details.

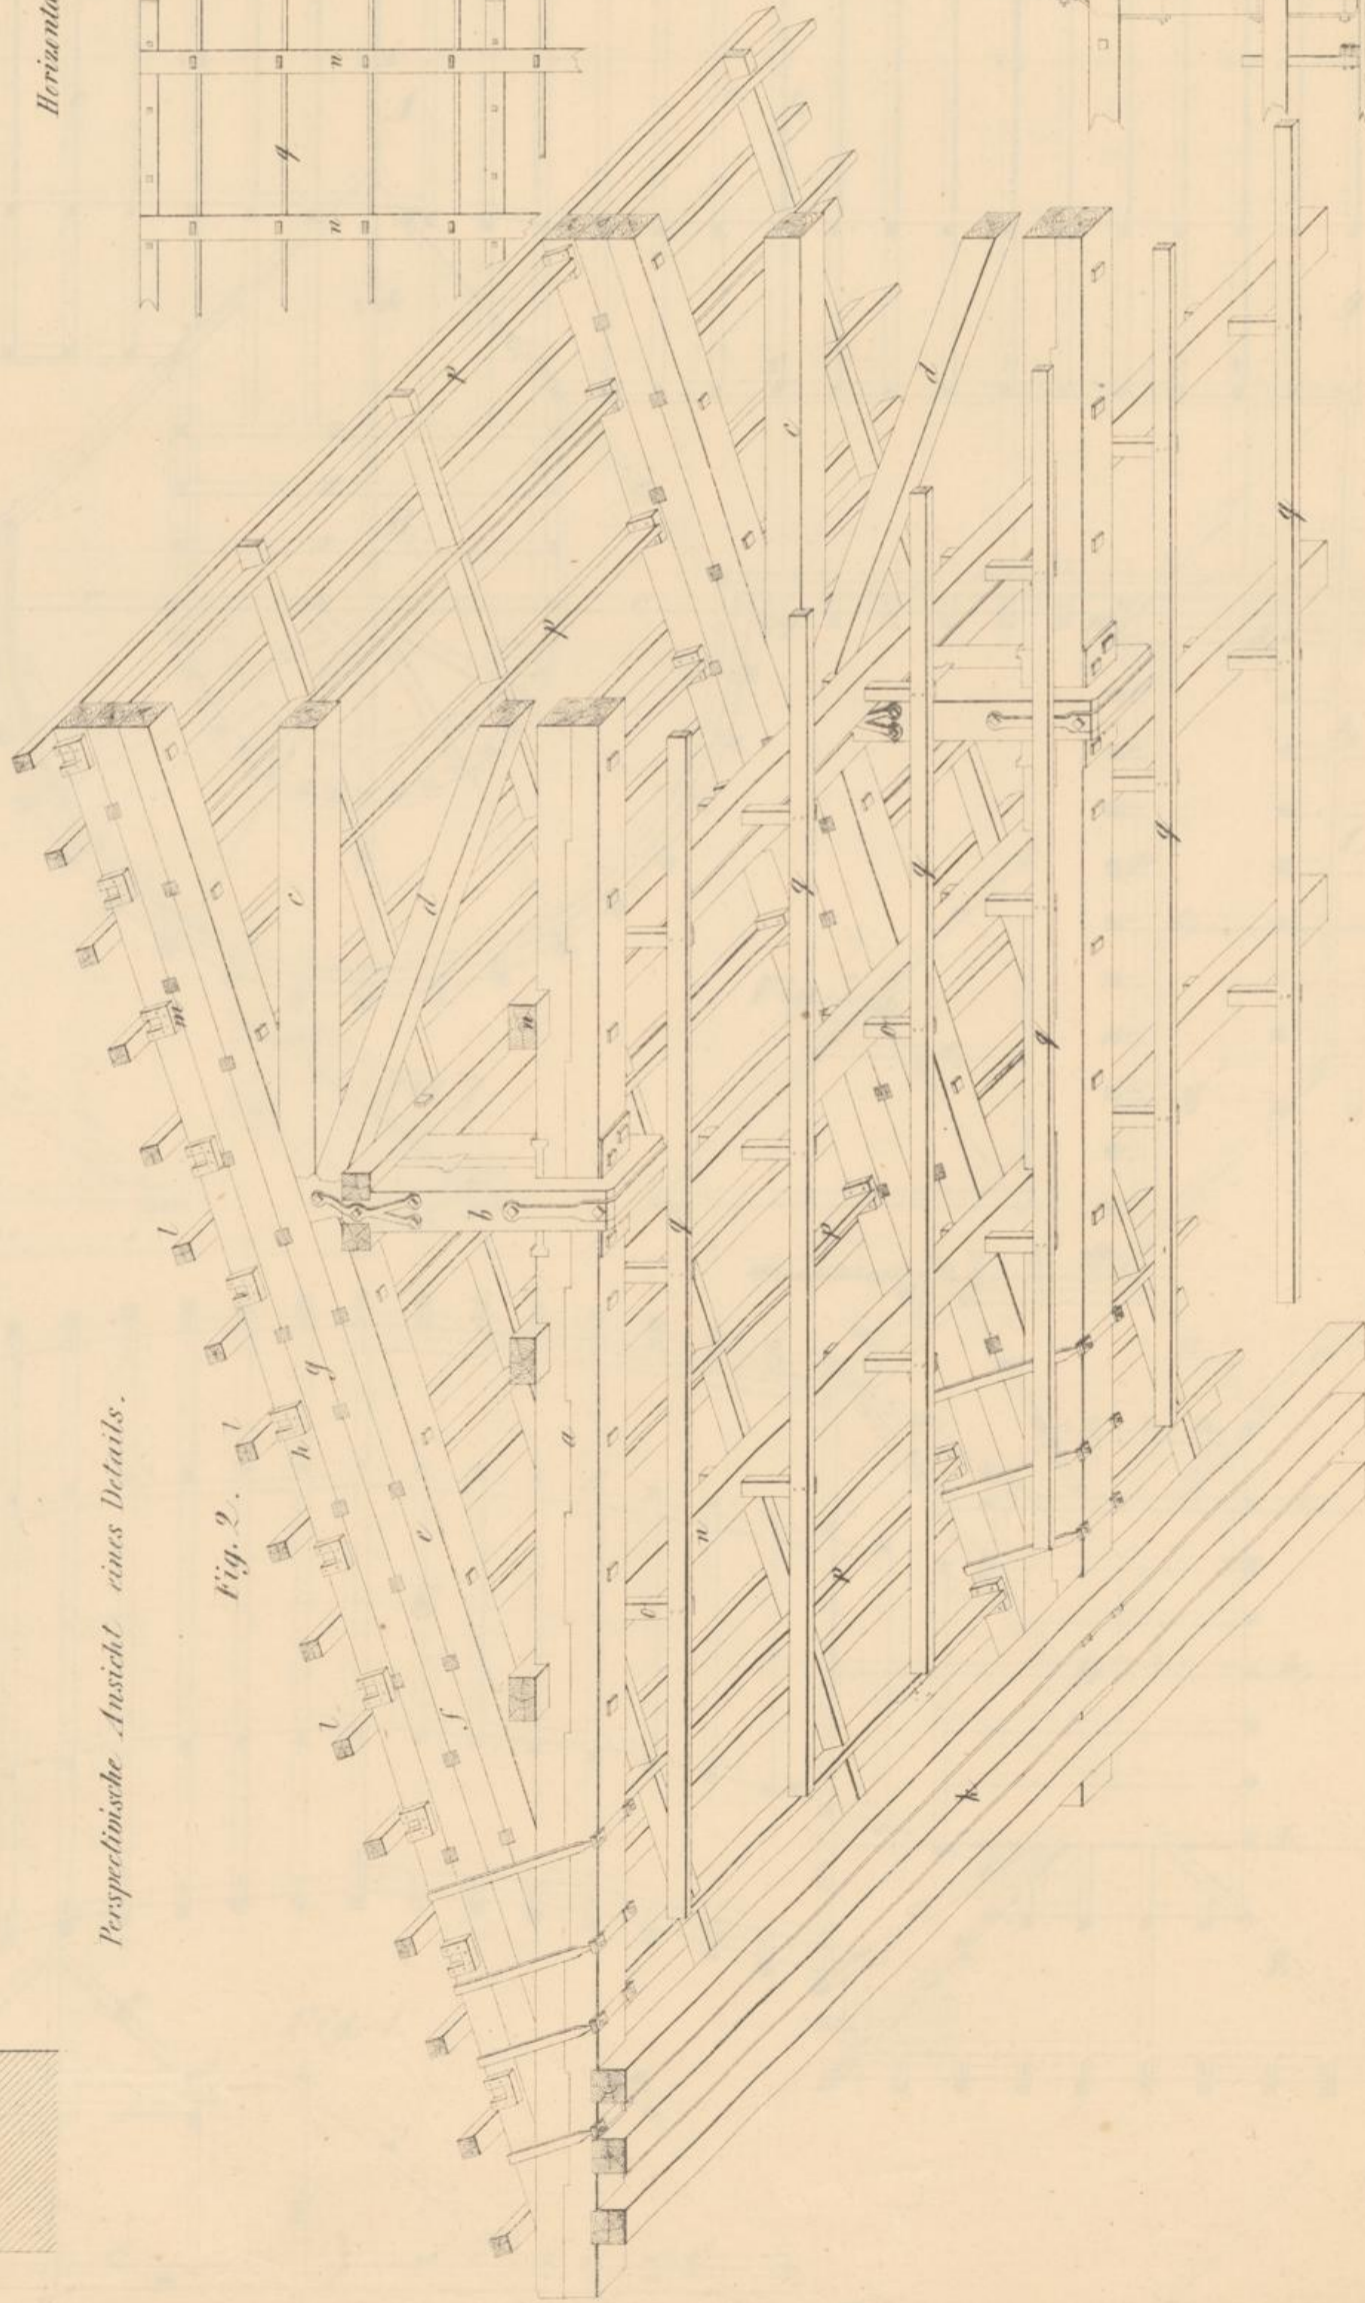

Horizontale Projektion eines Theiles des Profils.


Fig. 3.



Fig. 7.

Fig. 6.

Fig. 5.

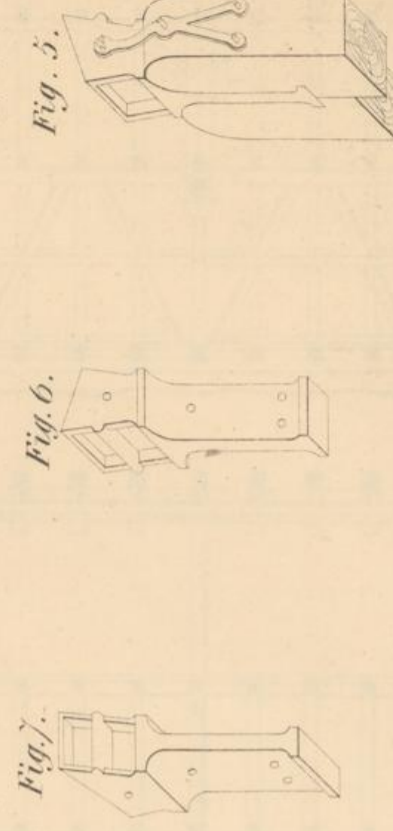

Längendurchschnitt eines Theiles des Daches.

Fig. 4.



Maßstab zu Fig. 1 u. 3.

11 Wiener Klafter.

6 5 4 3 2 1 0

1

2

3

4

5

6

7

8

9

10

11

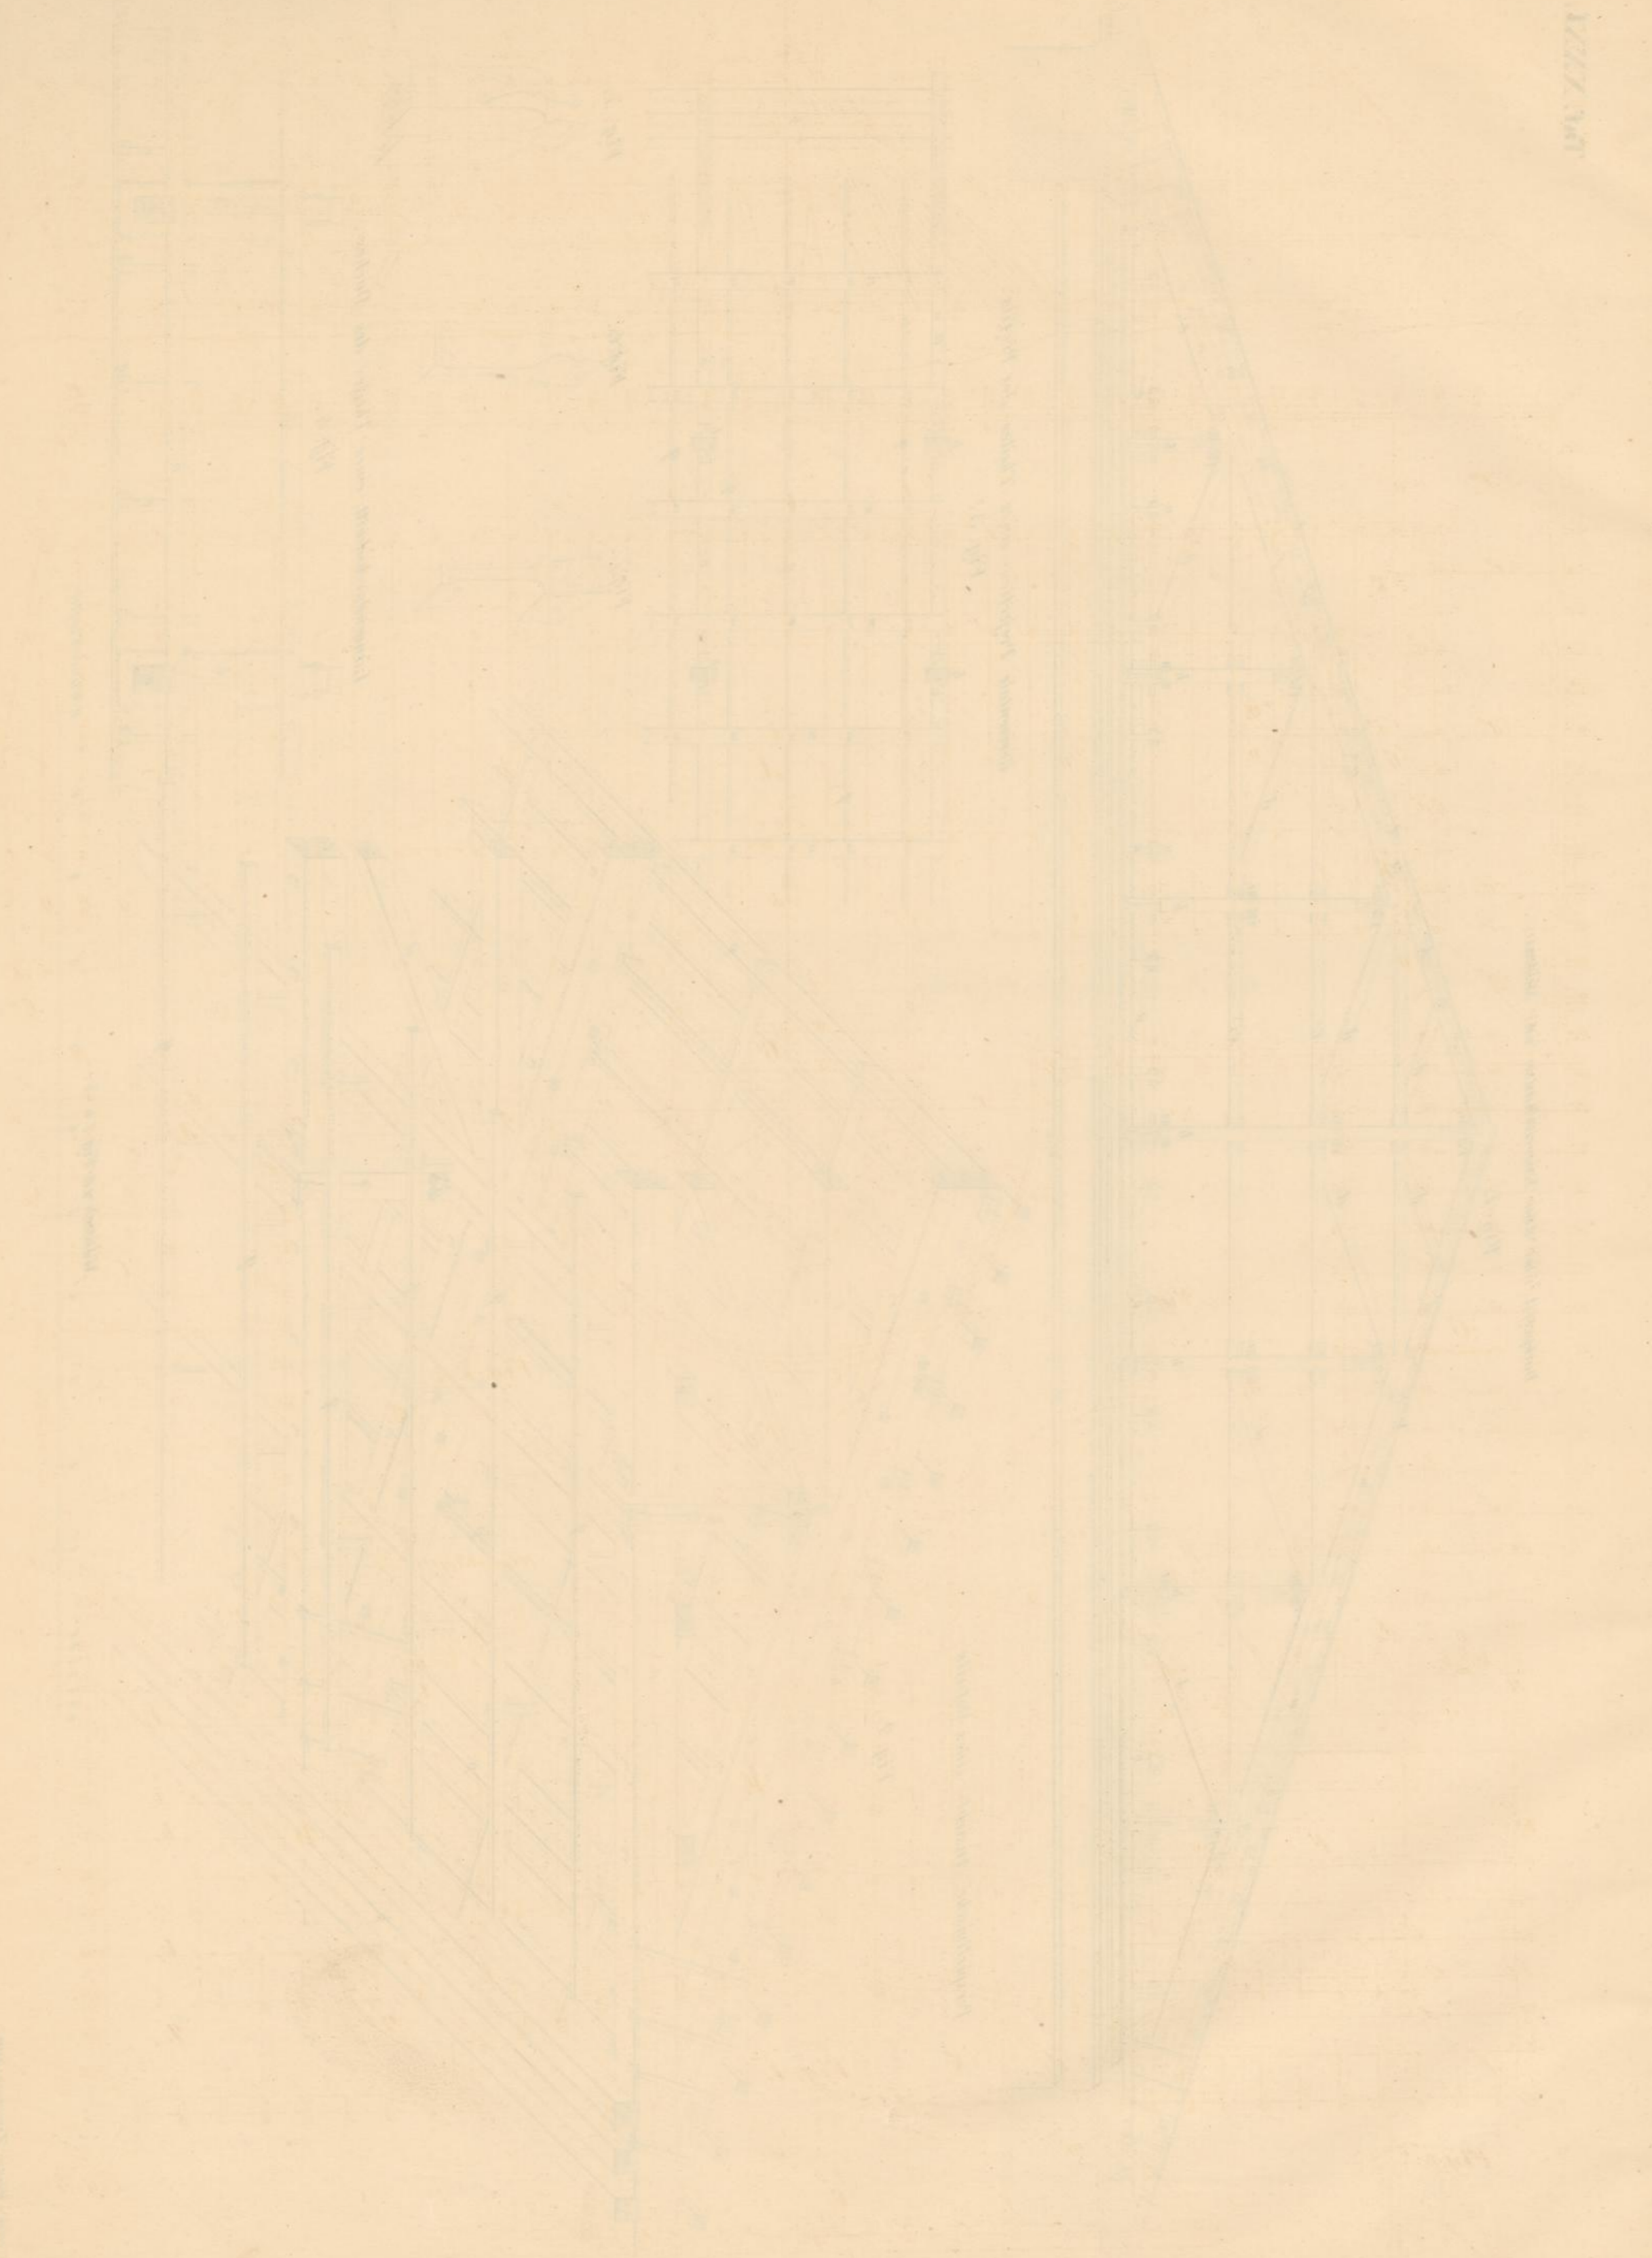


Fig. 5.

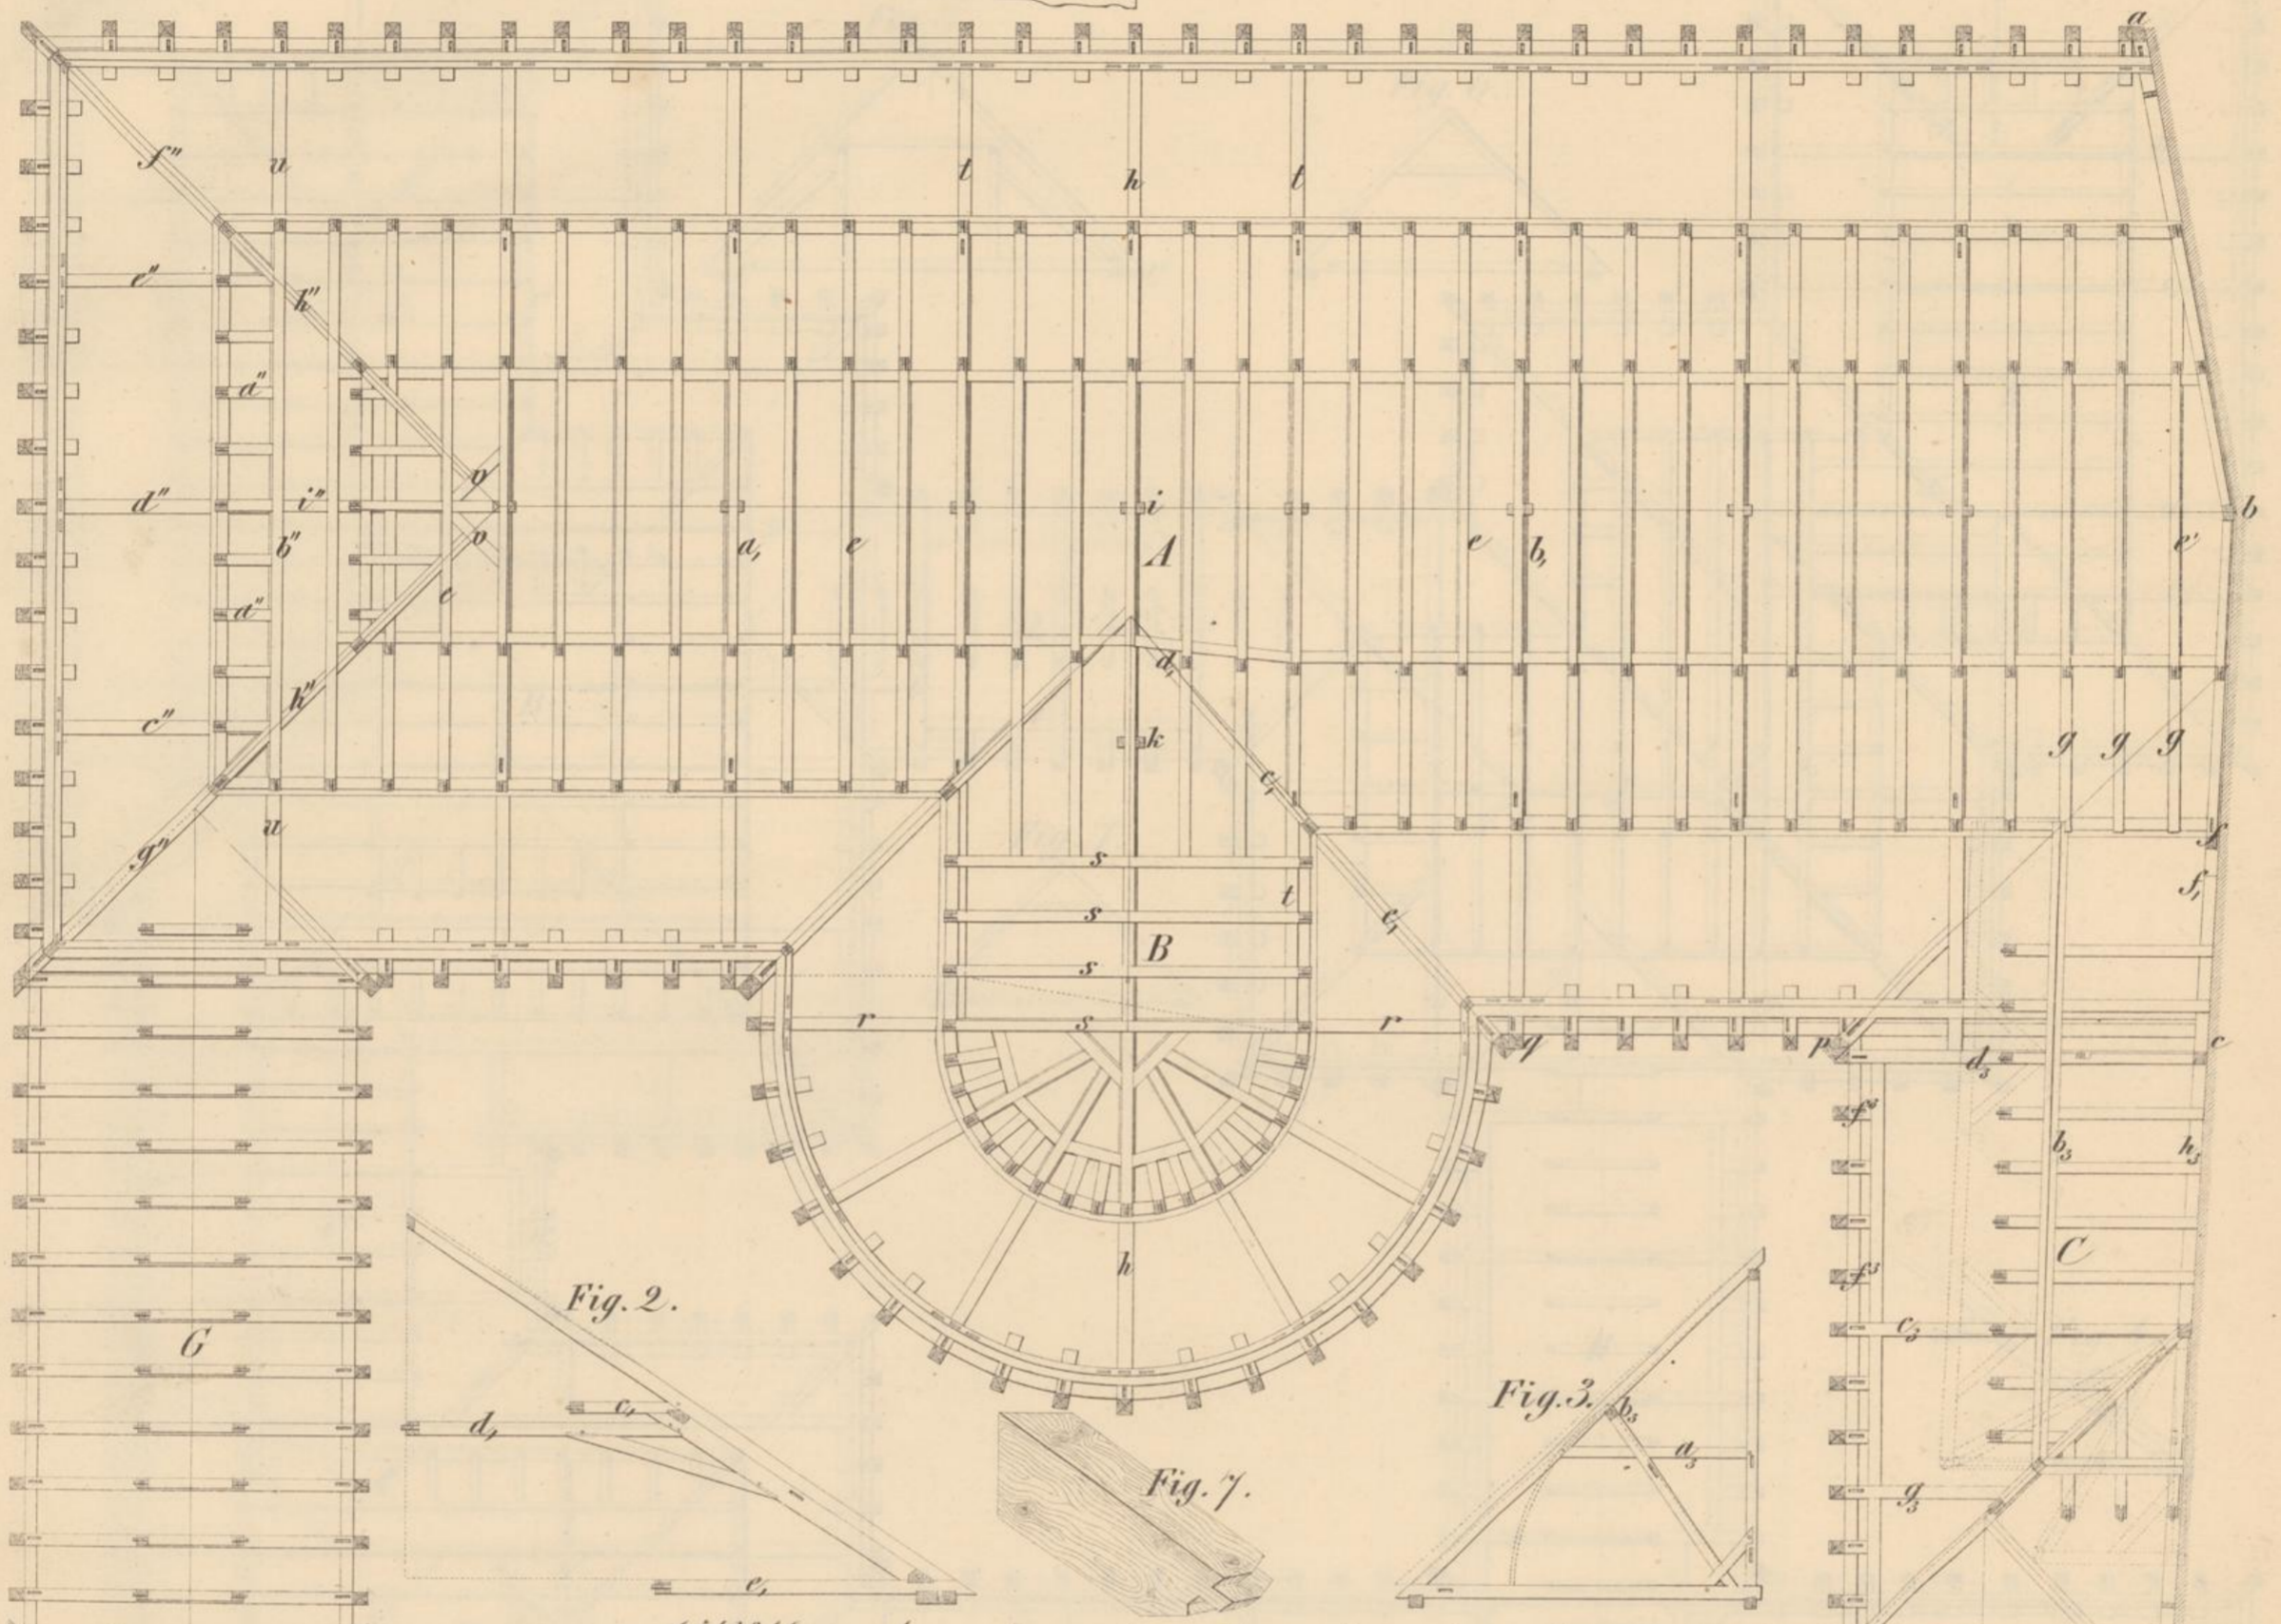
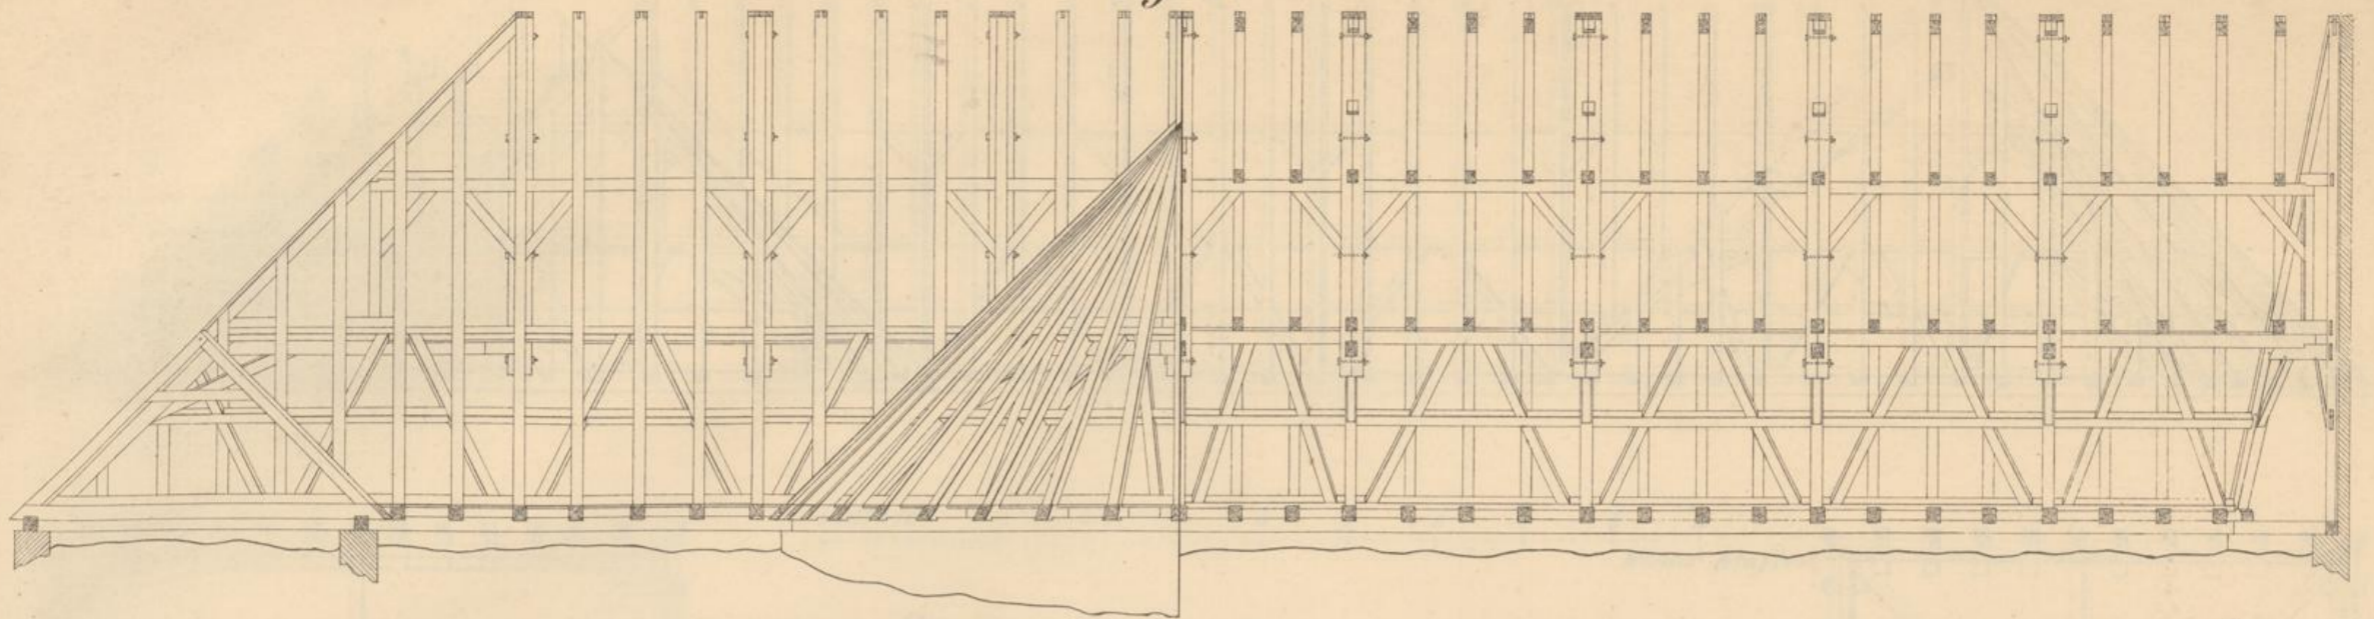


Fig. 2.


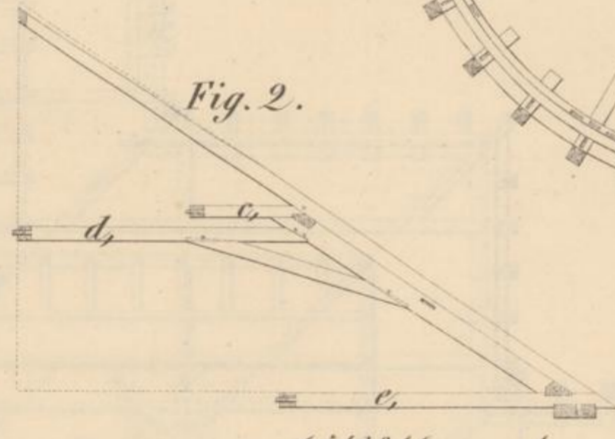


Fig. 7.



Fig. 3.

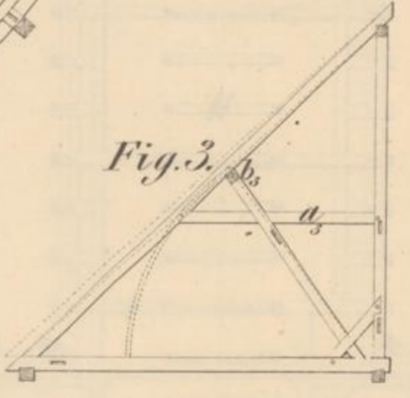

Wienerkloster

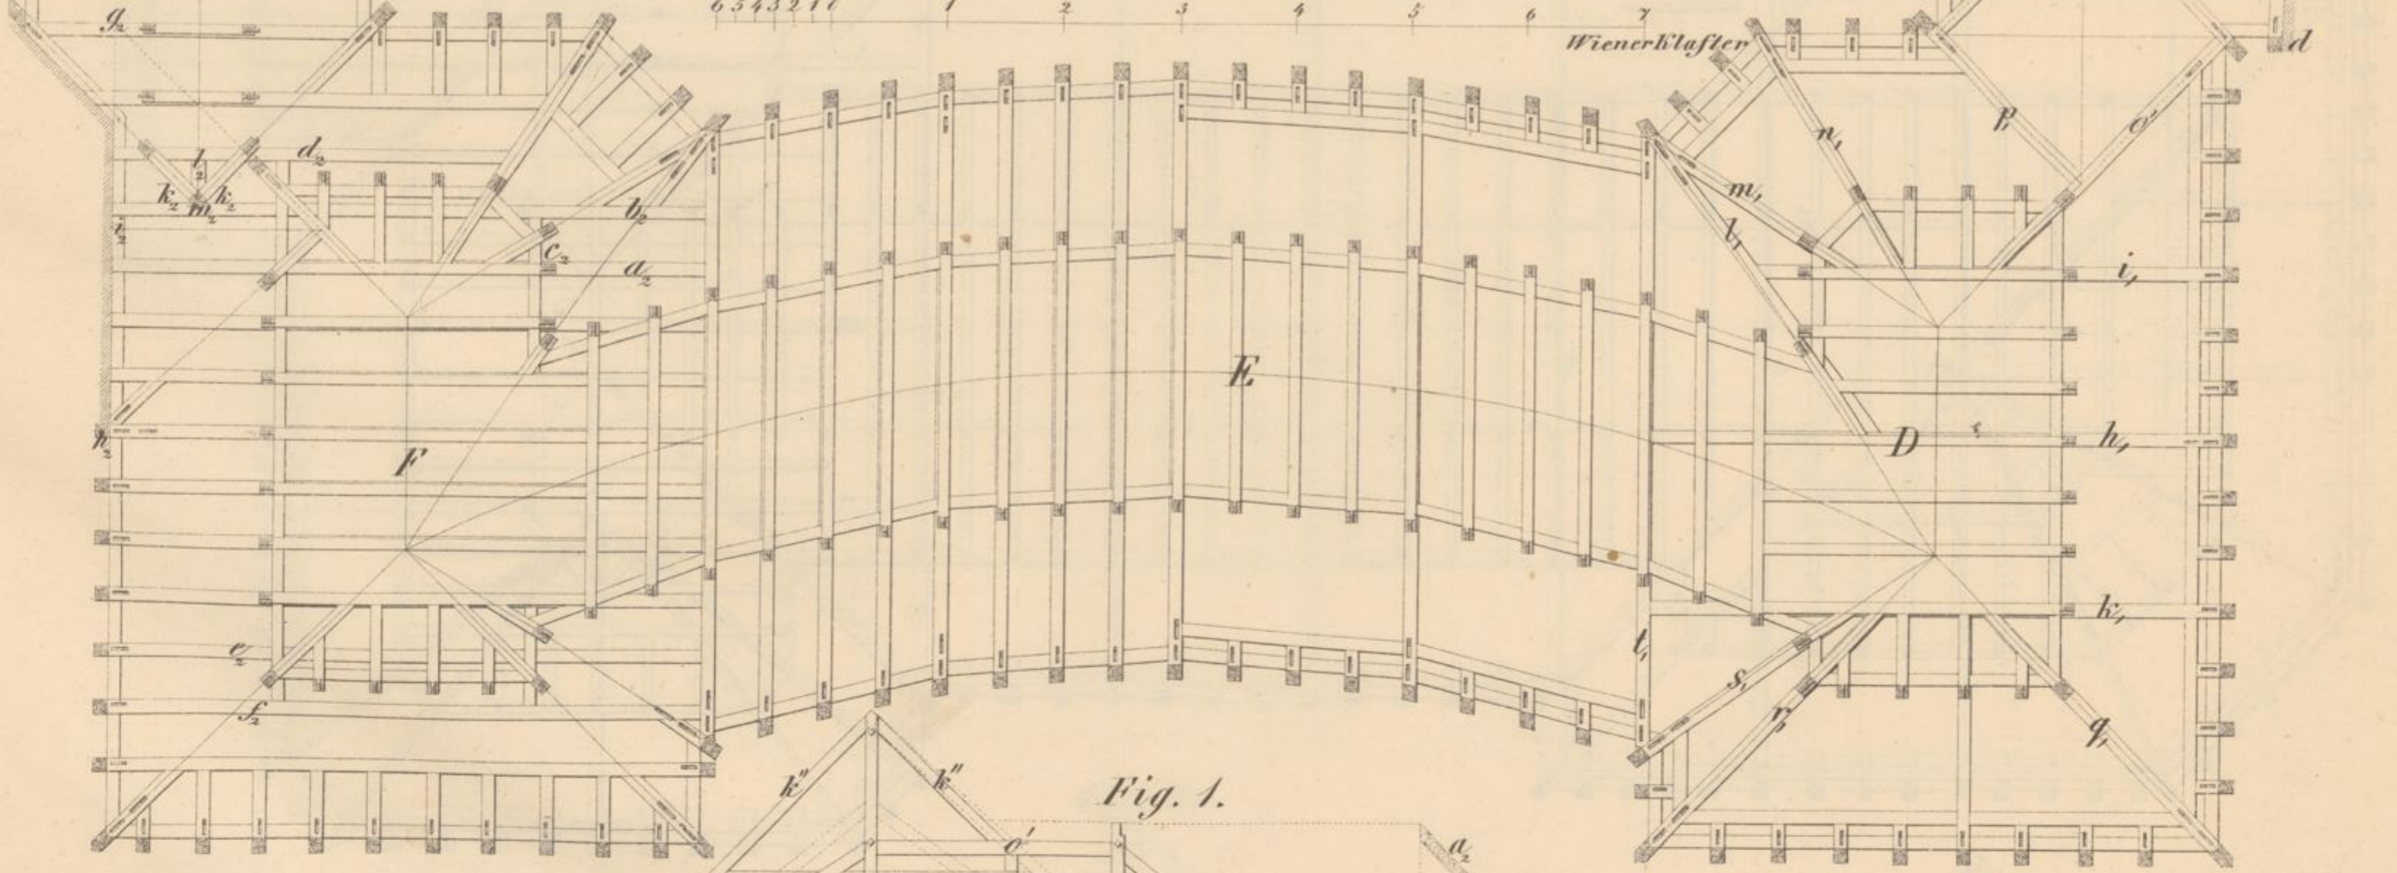


Fig. 1.

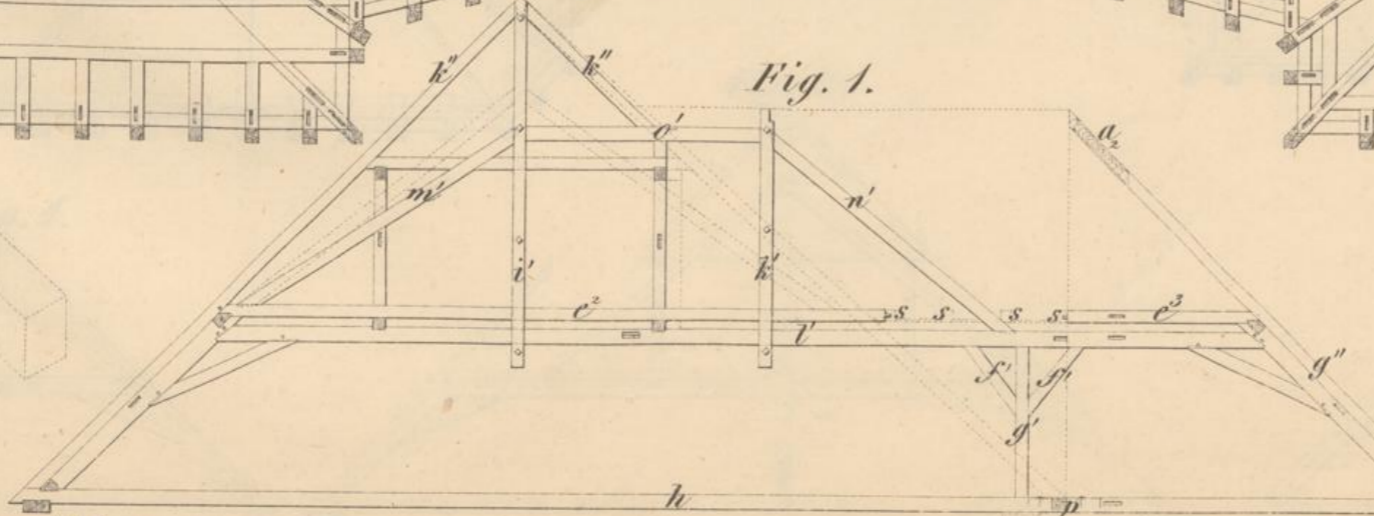


Fig. 6.





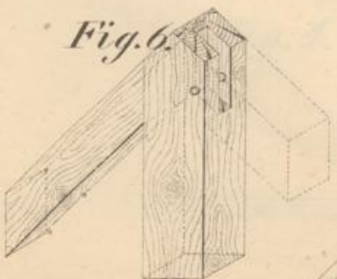


Fig. 4.

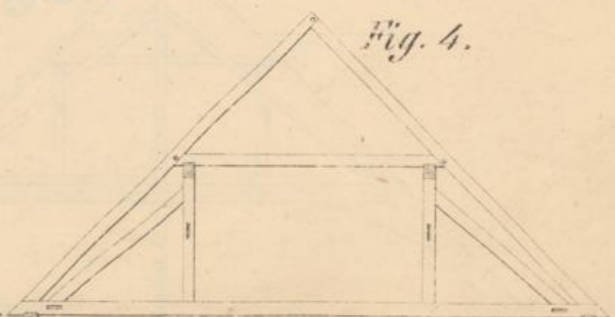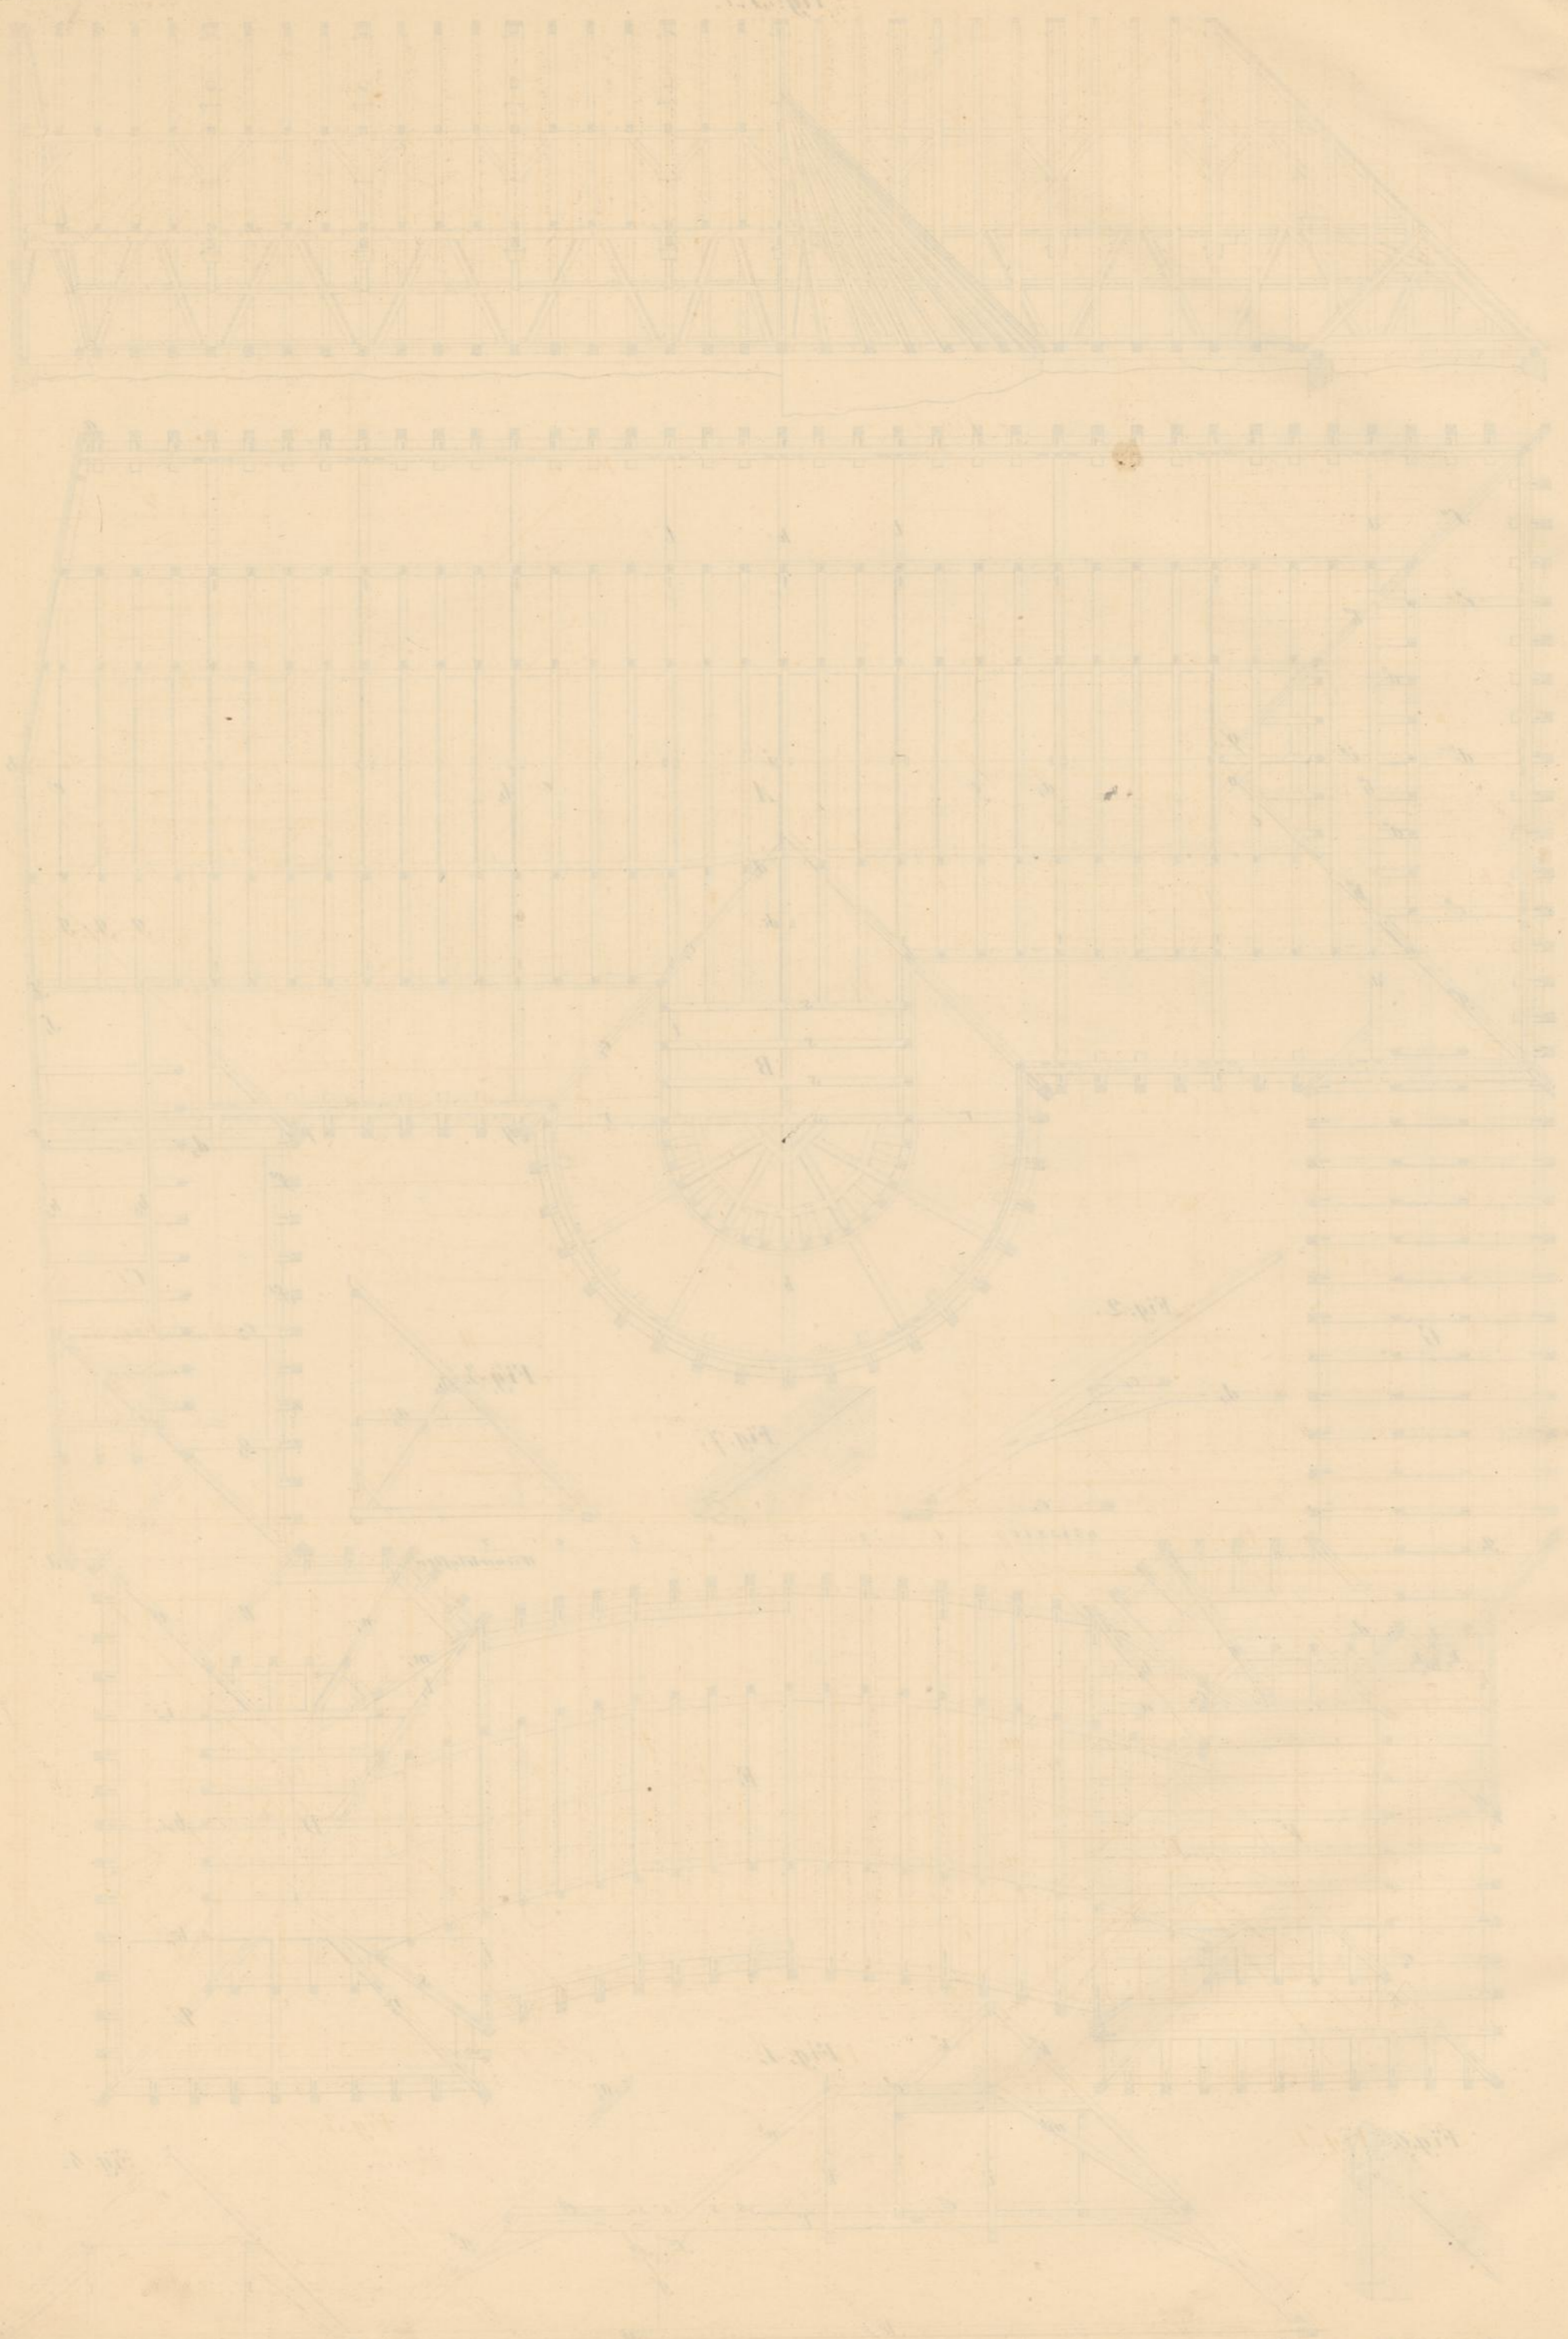

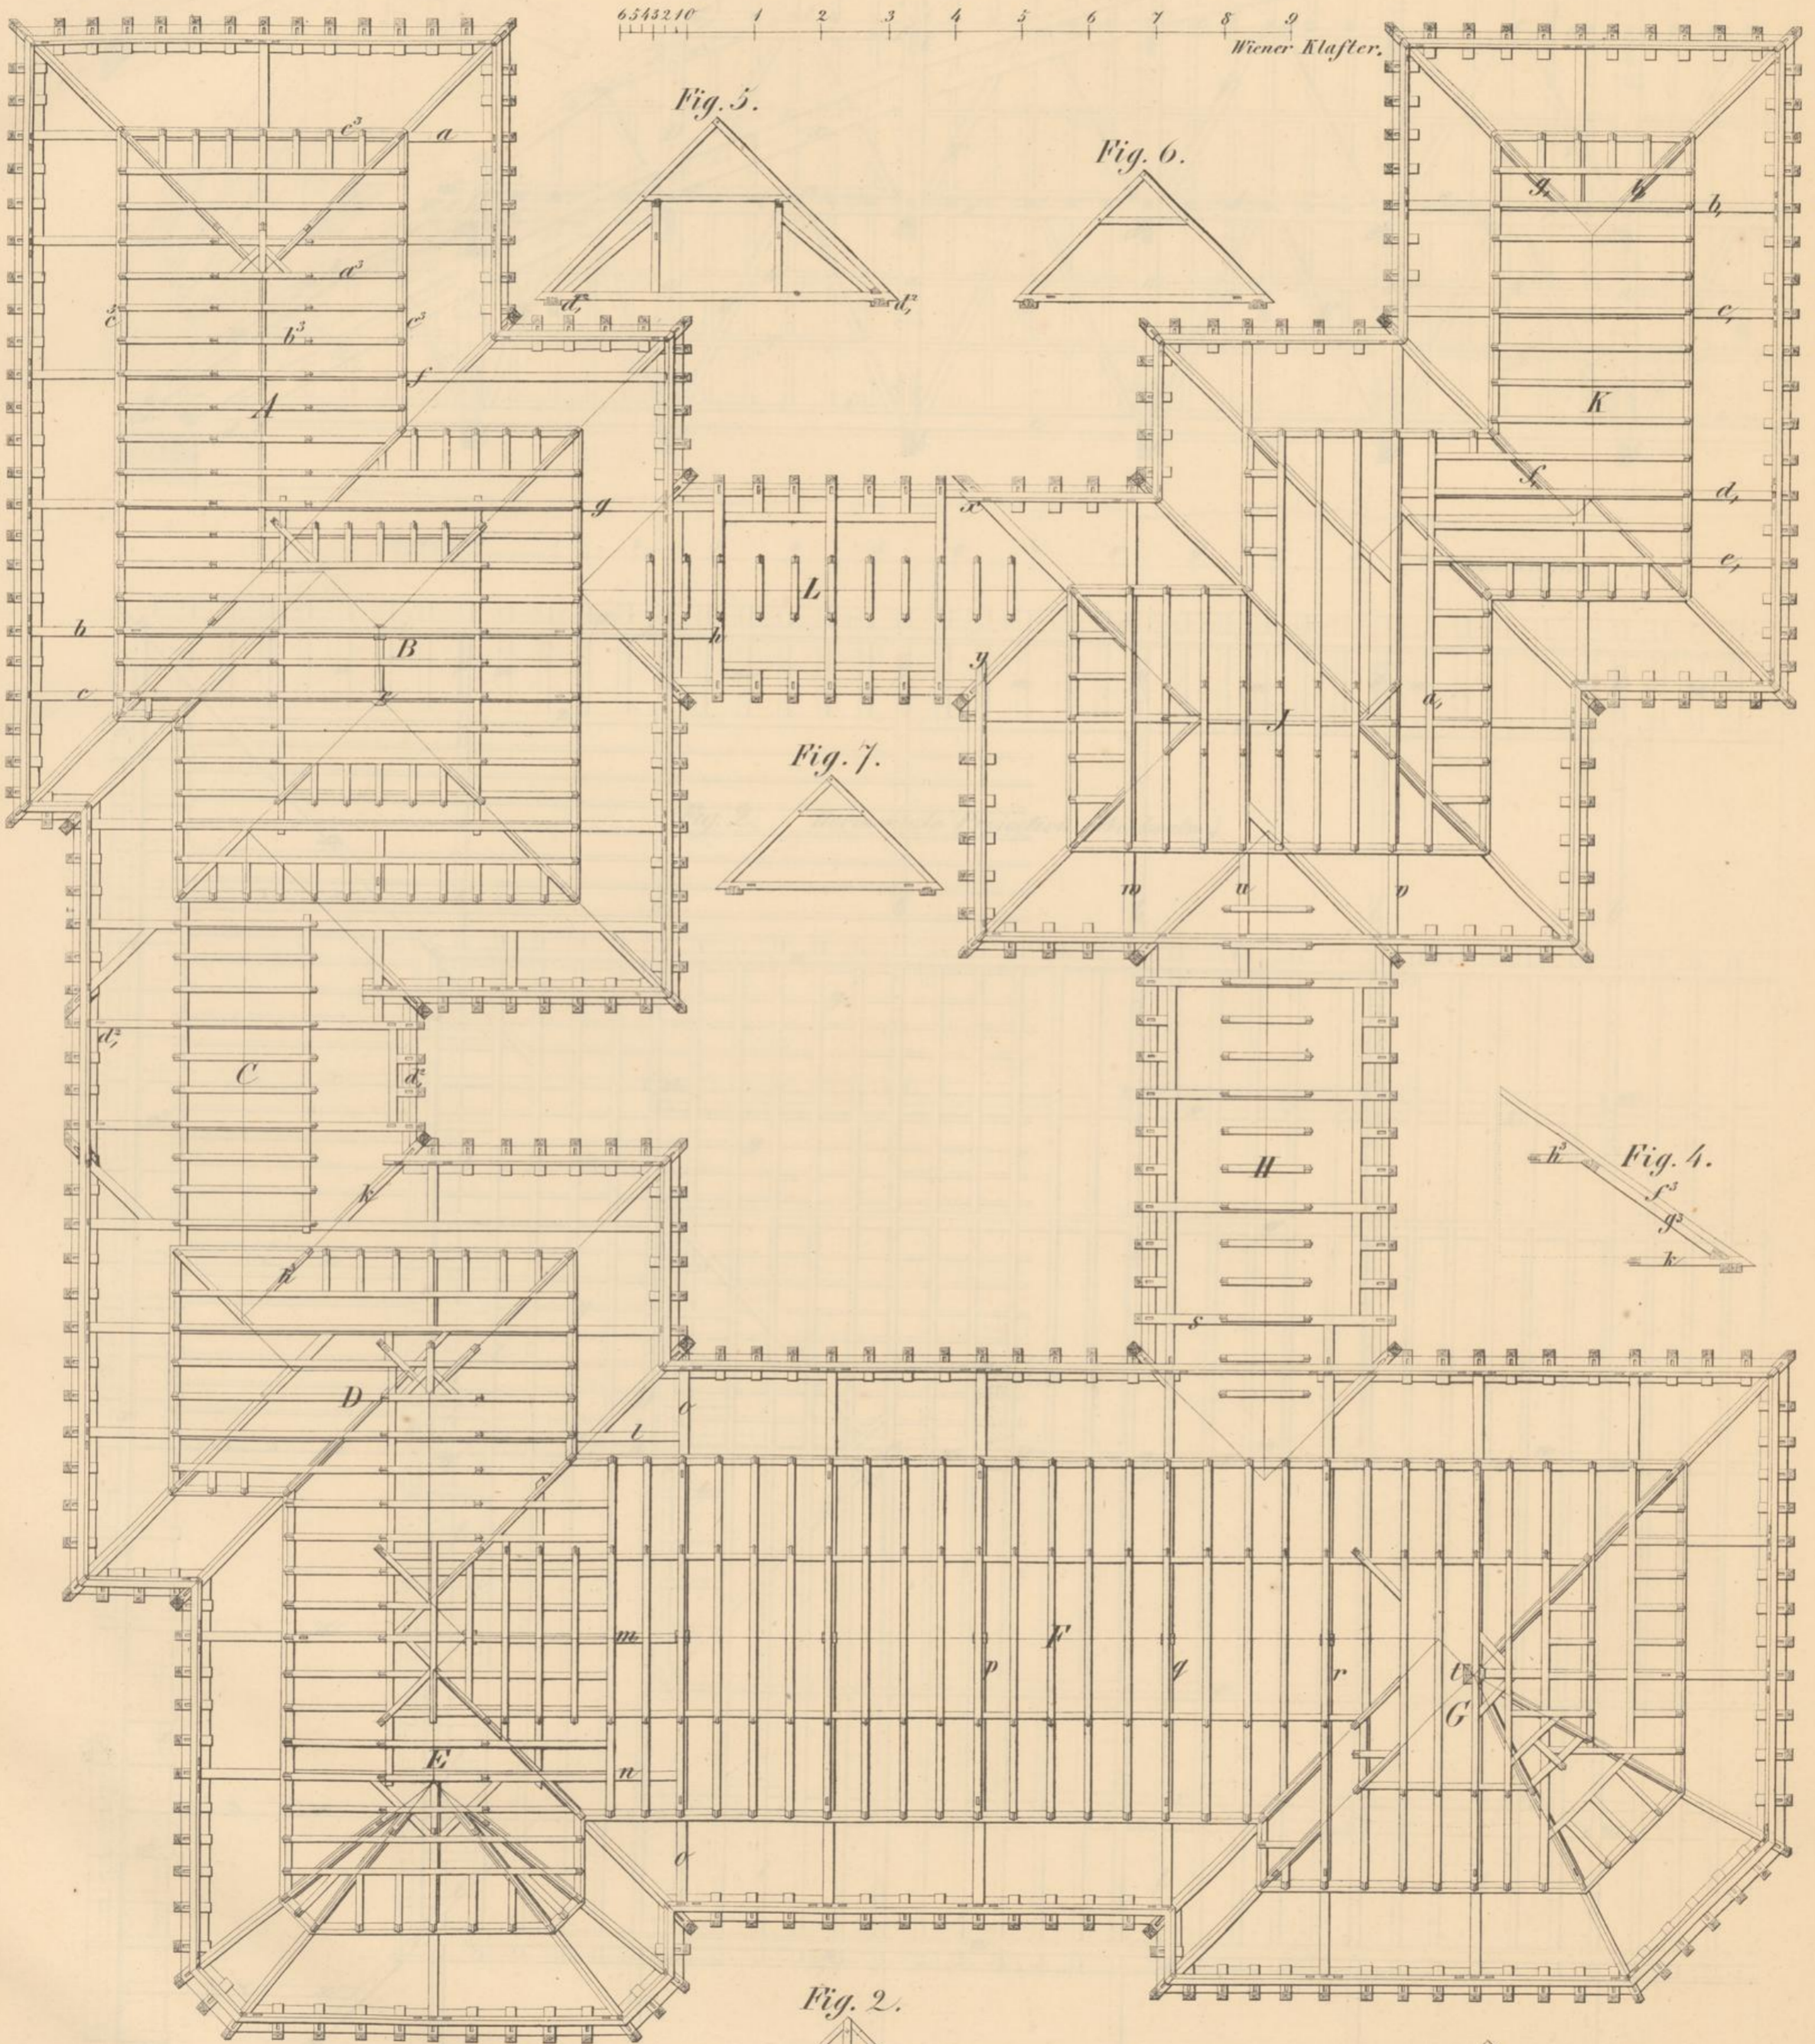

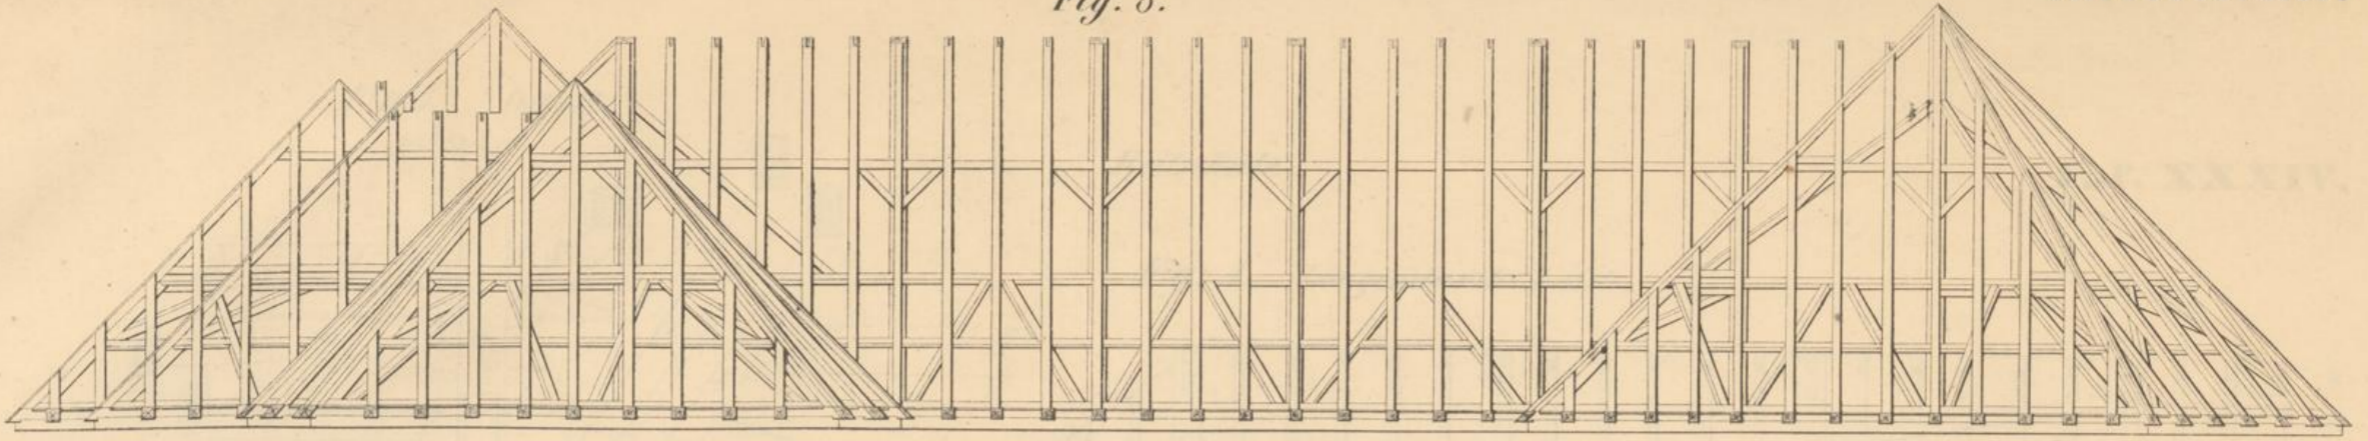

6543210 1 2 3 4 5 6 7 8 9
Wiener Klafter.

Fig. 5.

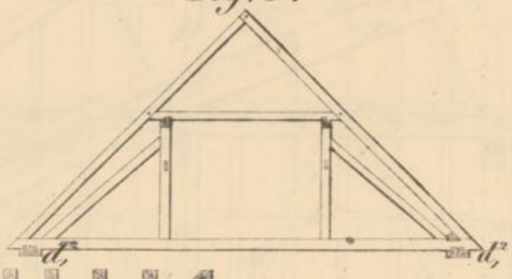


Fig. 6.

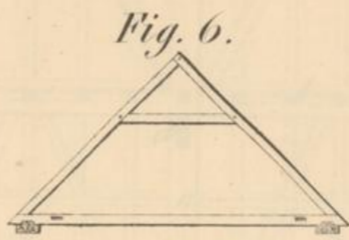


Fig. 7.

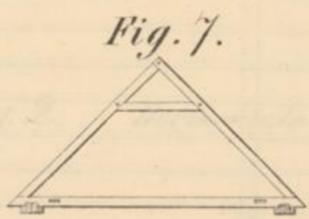


Fig. 4.

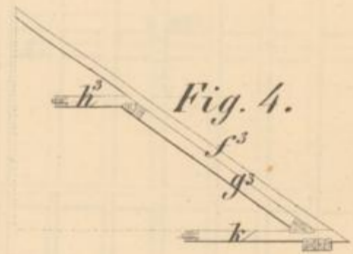


Fig. 1.

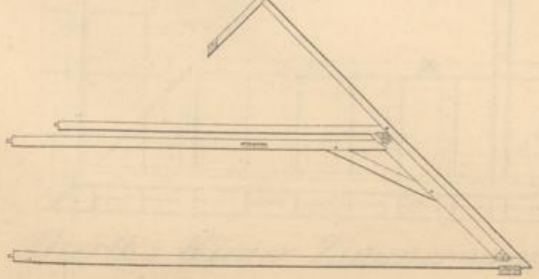


Fig. 2.

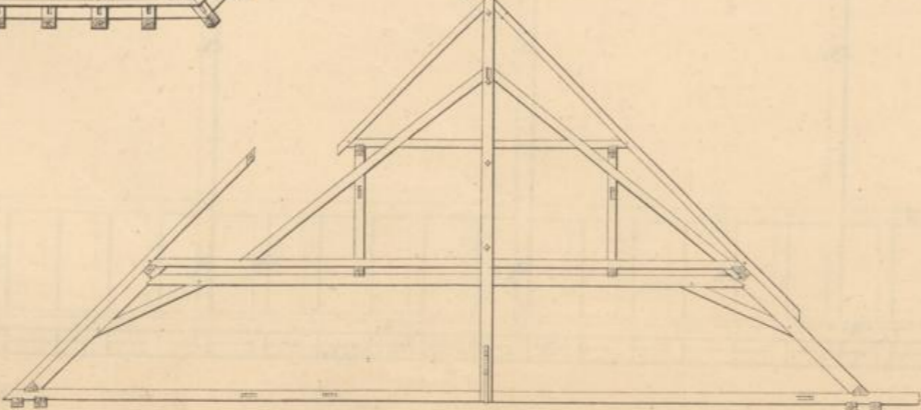
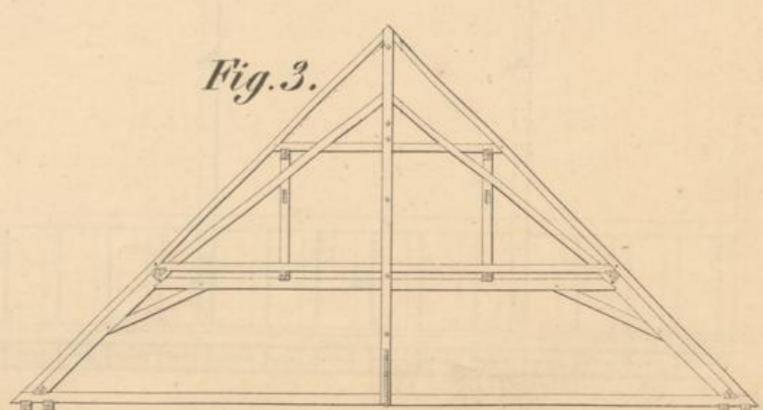


Fig. 3.






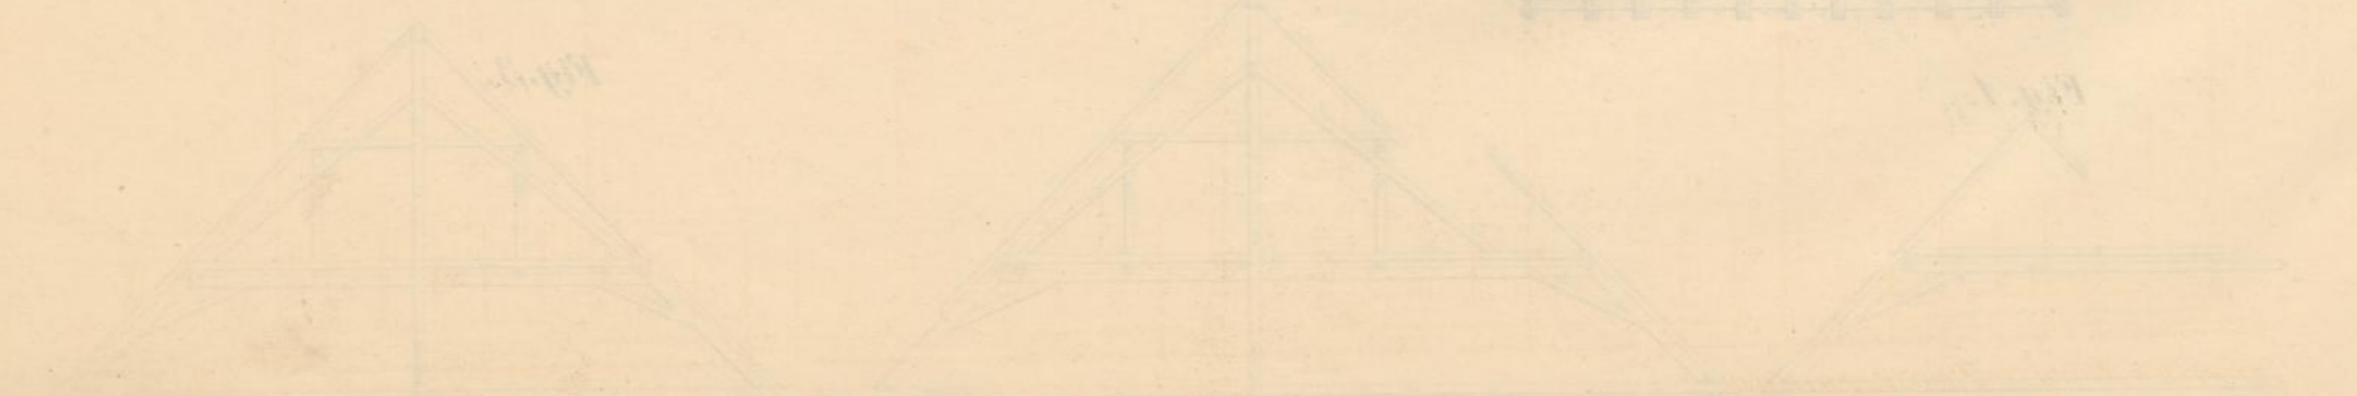


Fig. 3. Detail.

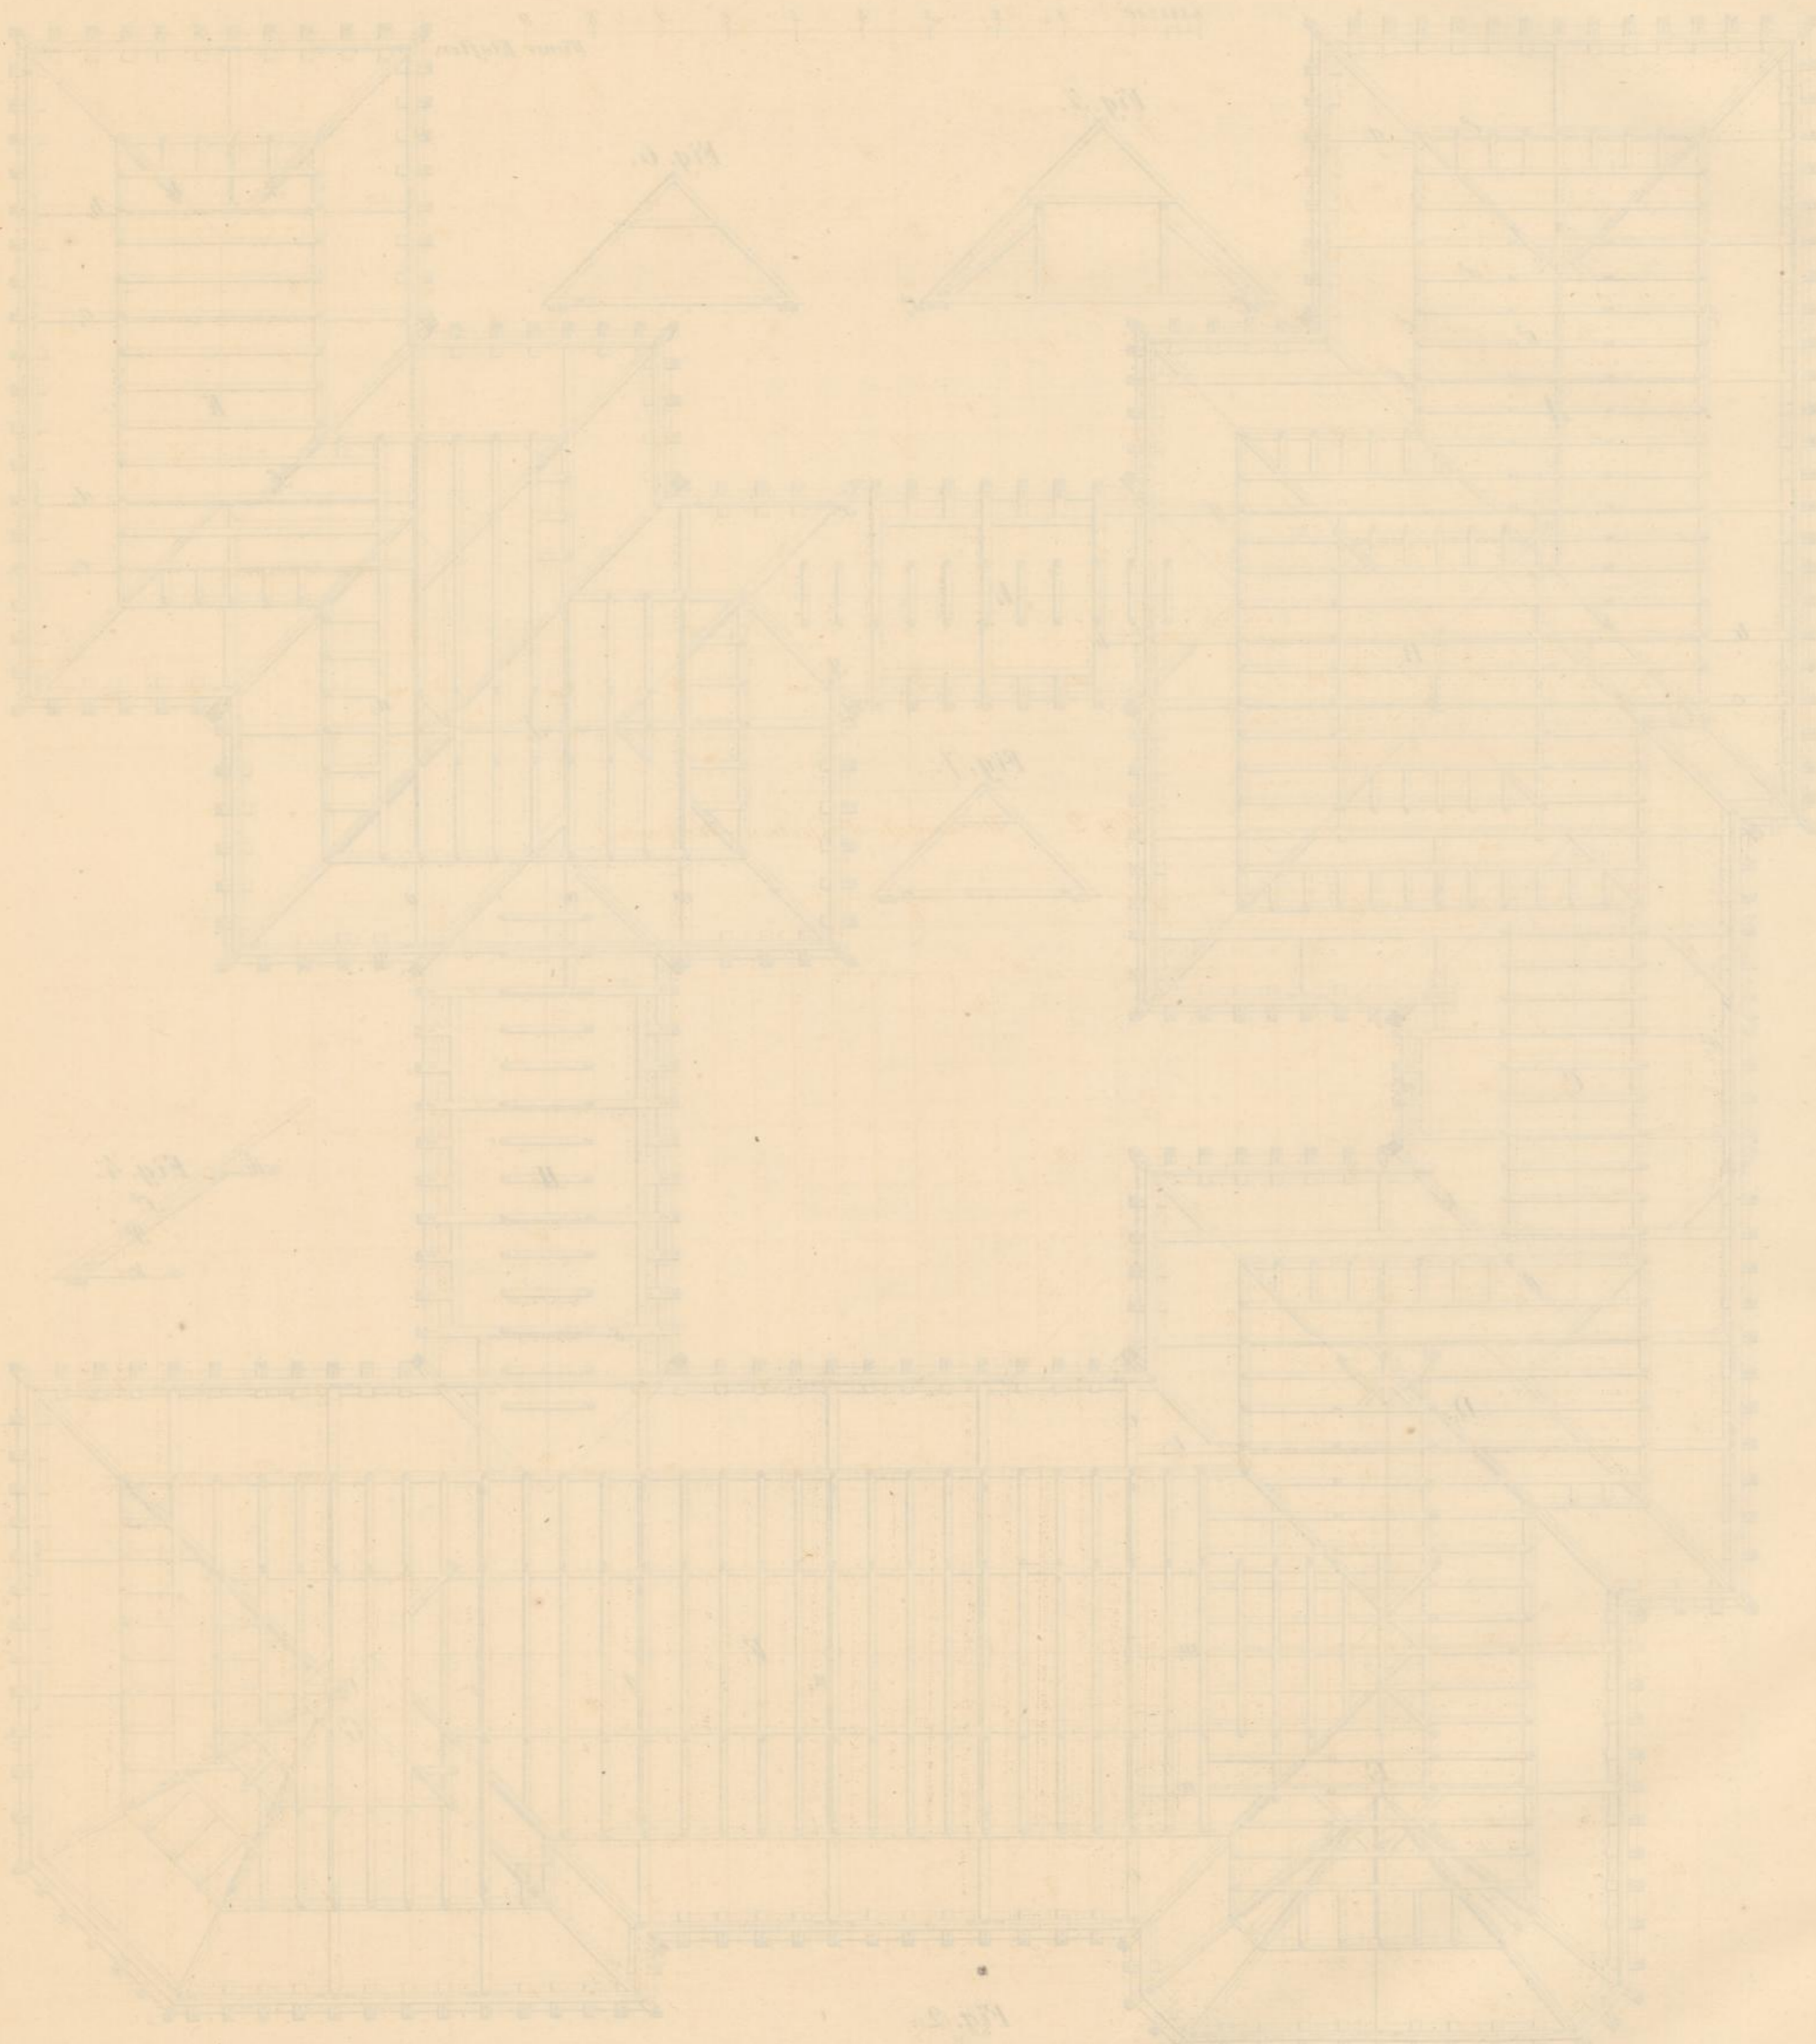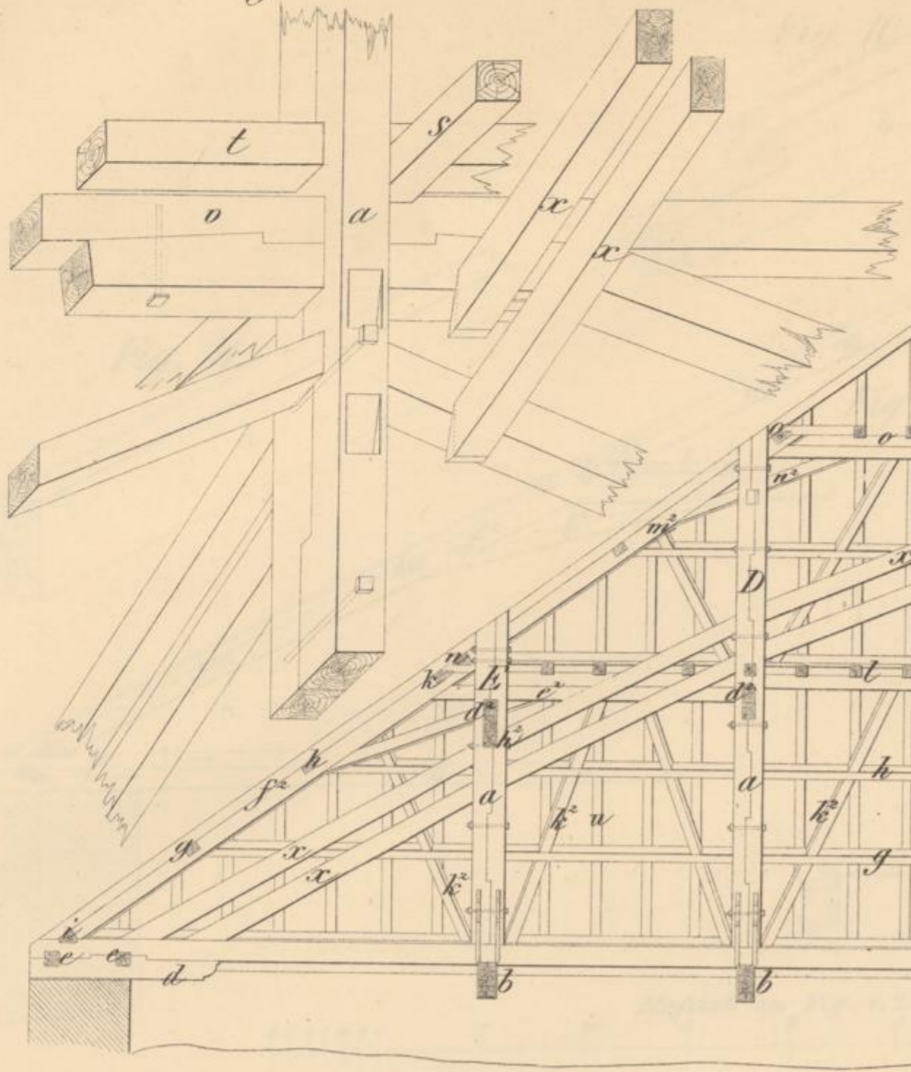


Reitschule.



Fig. 1. Längendurchschnitt.

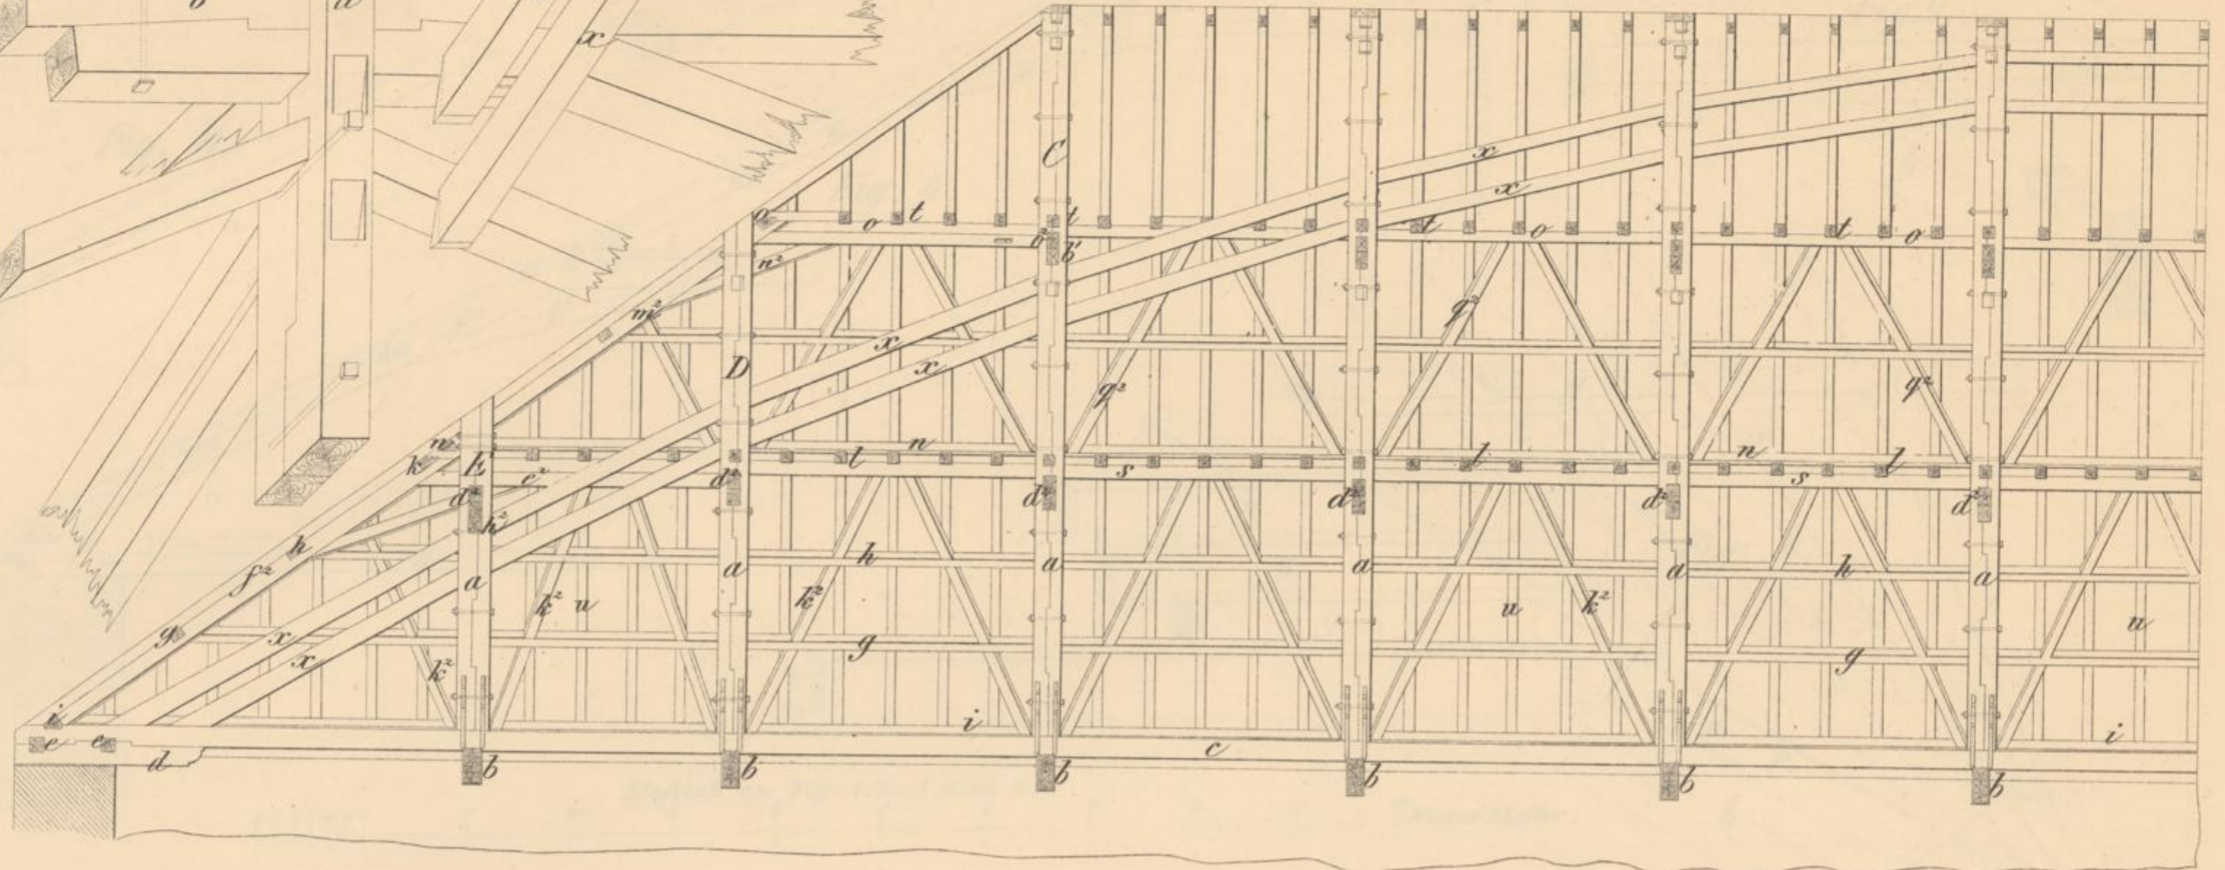



0543210 1 2 3 4 5 6 7 8 9 10 11 12 Wiener Klafter.

Fig. 2. Horizontale Projection (Werksatz)

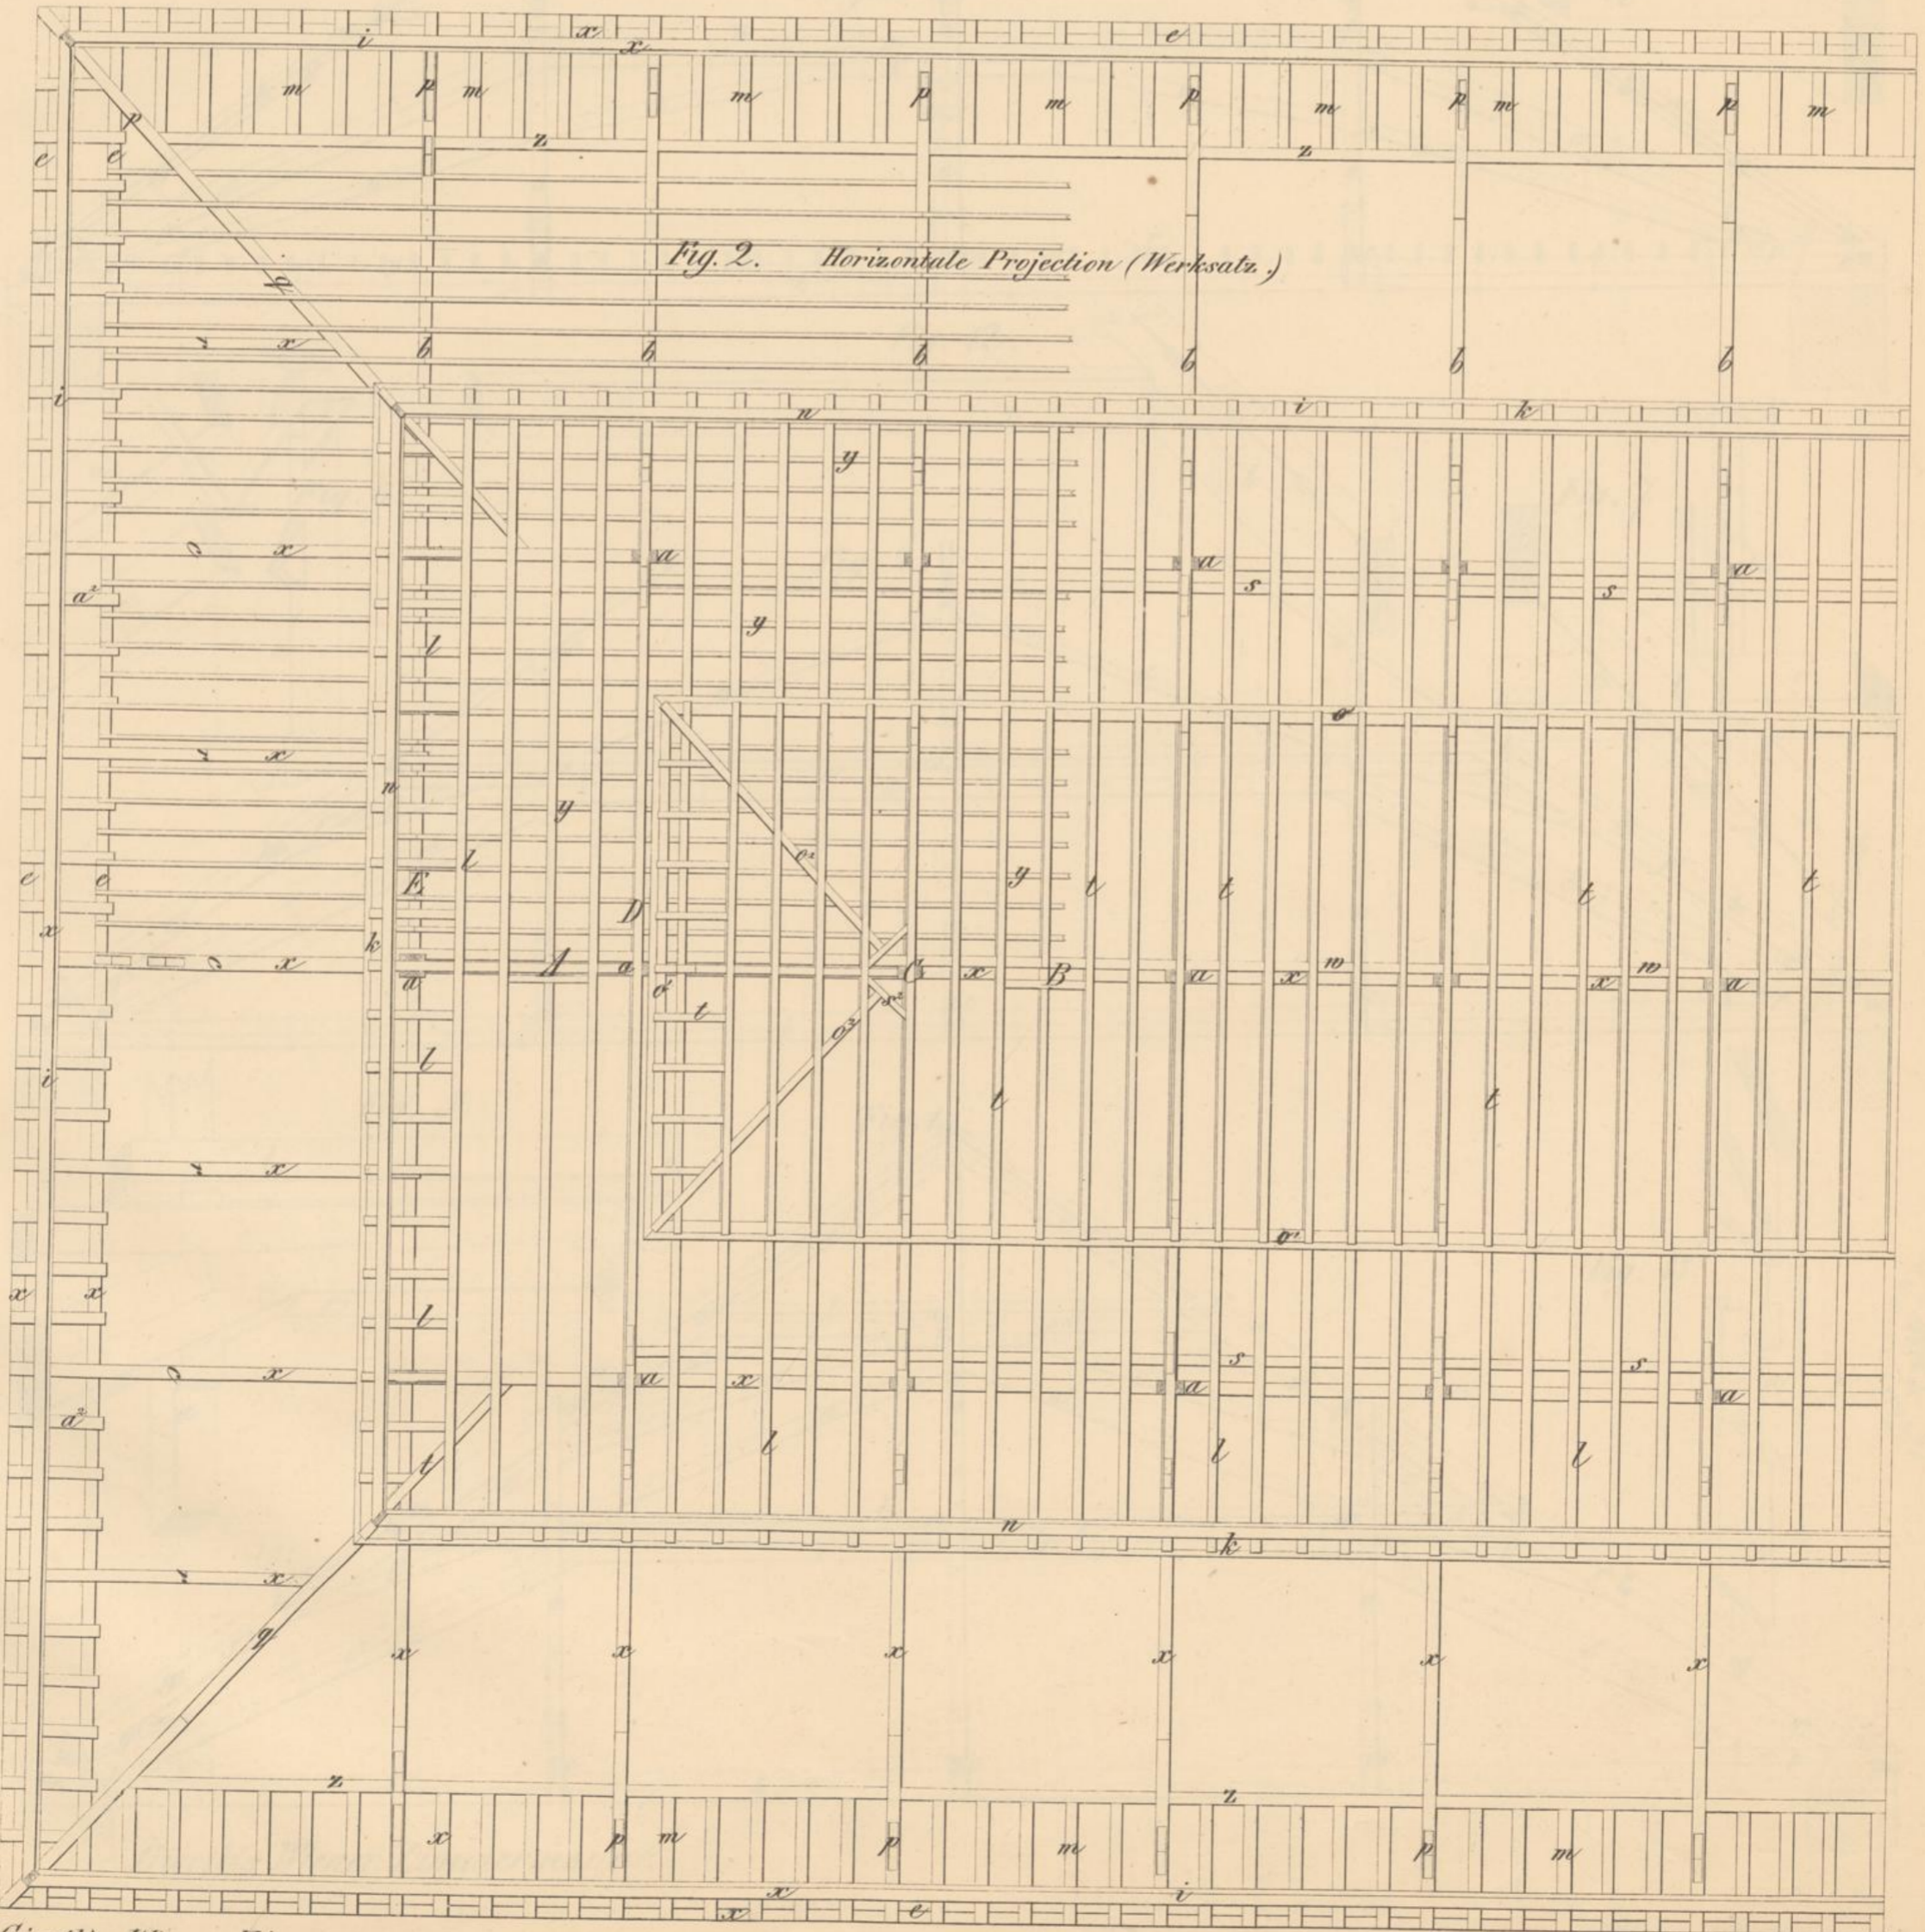

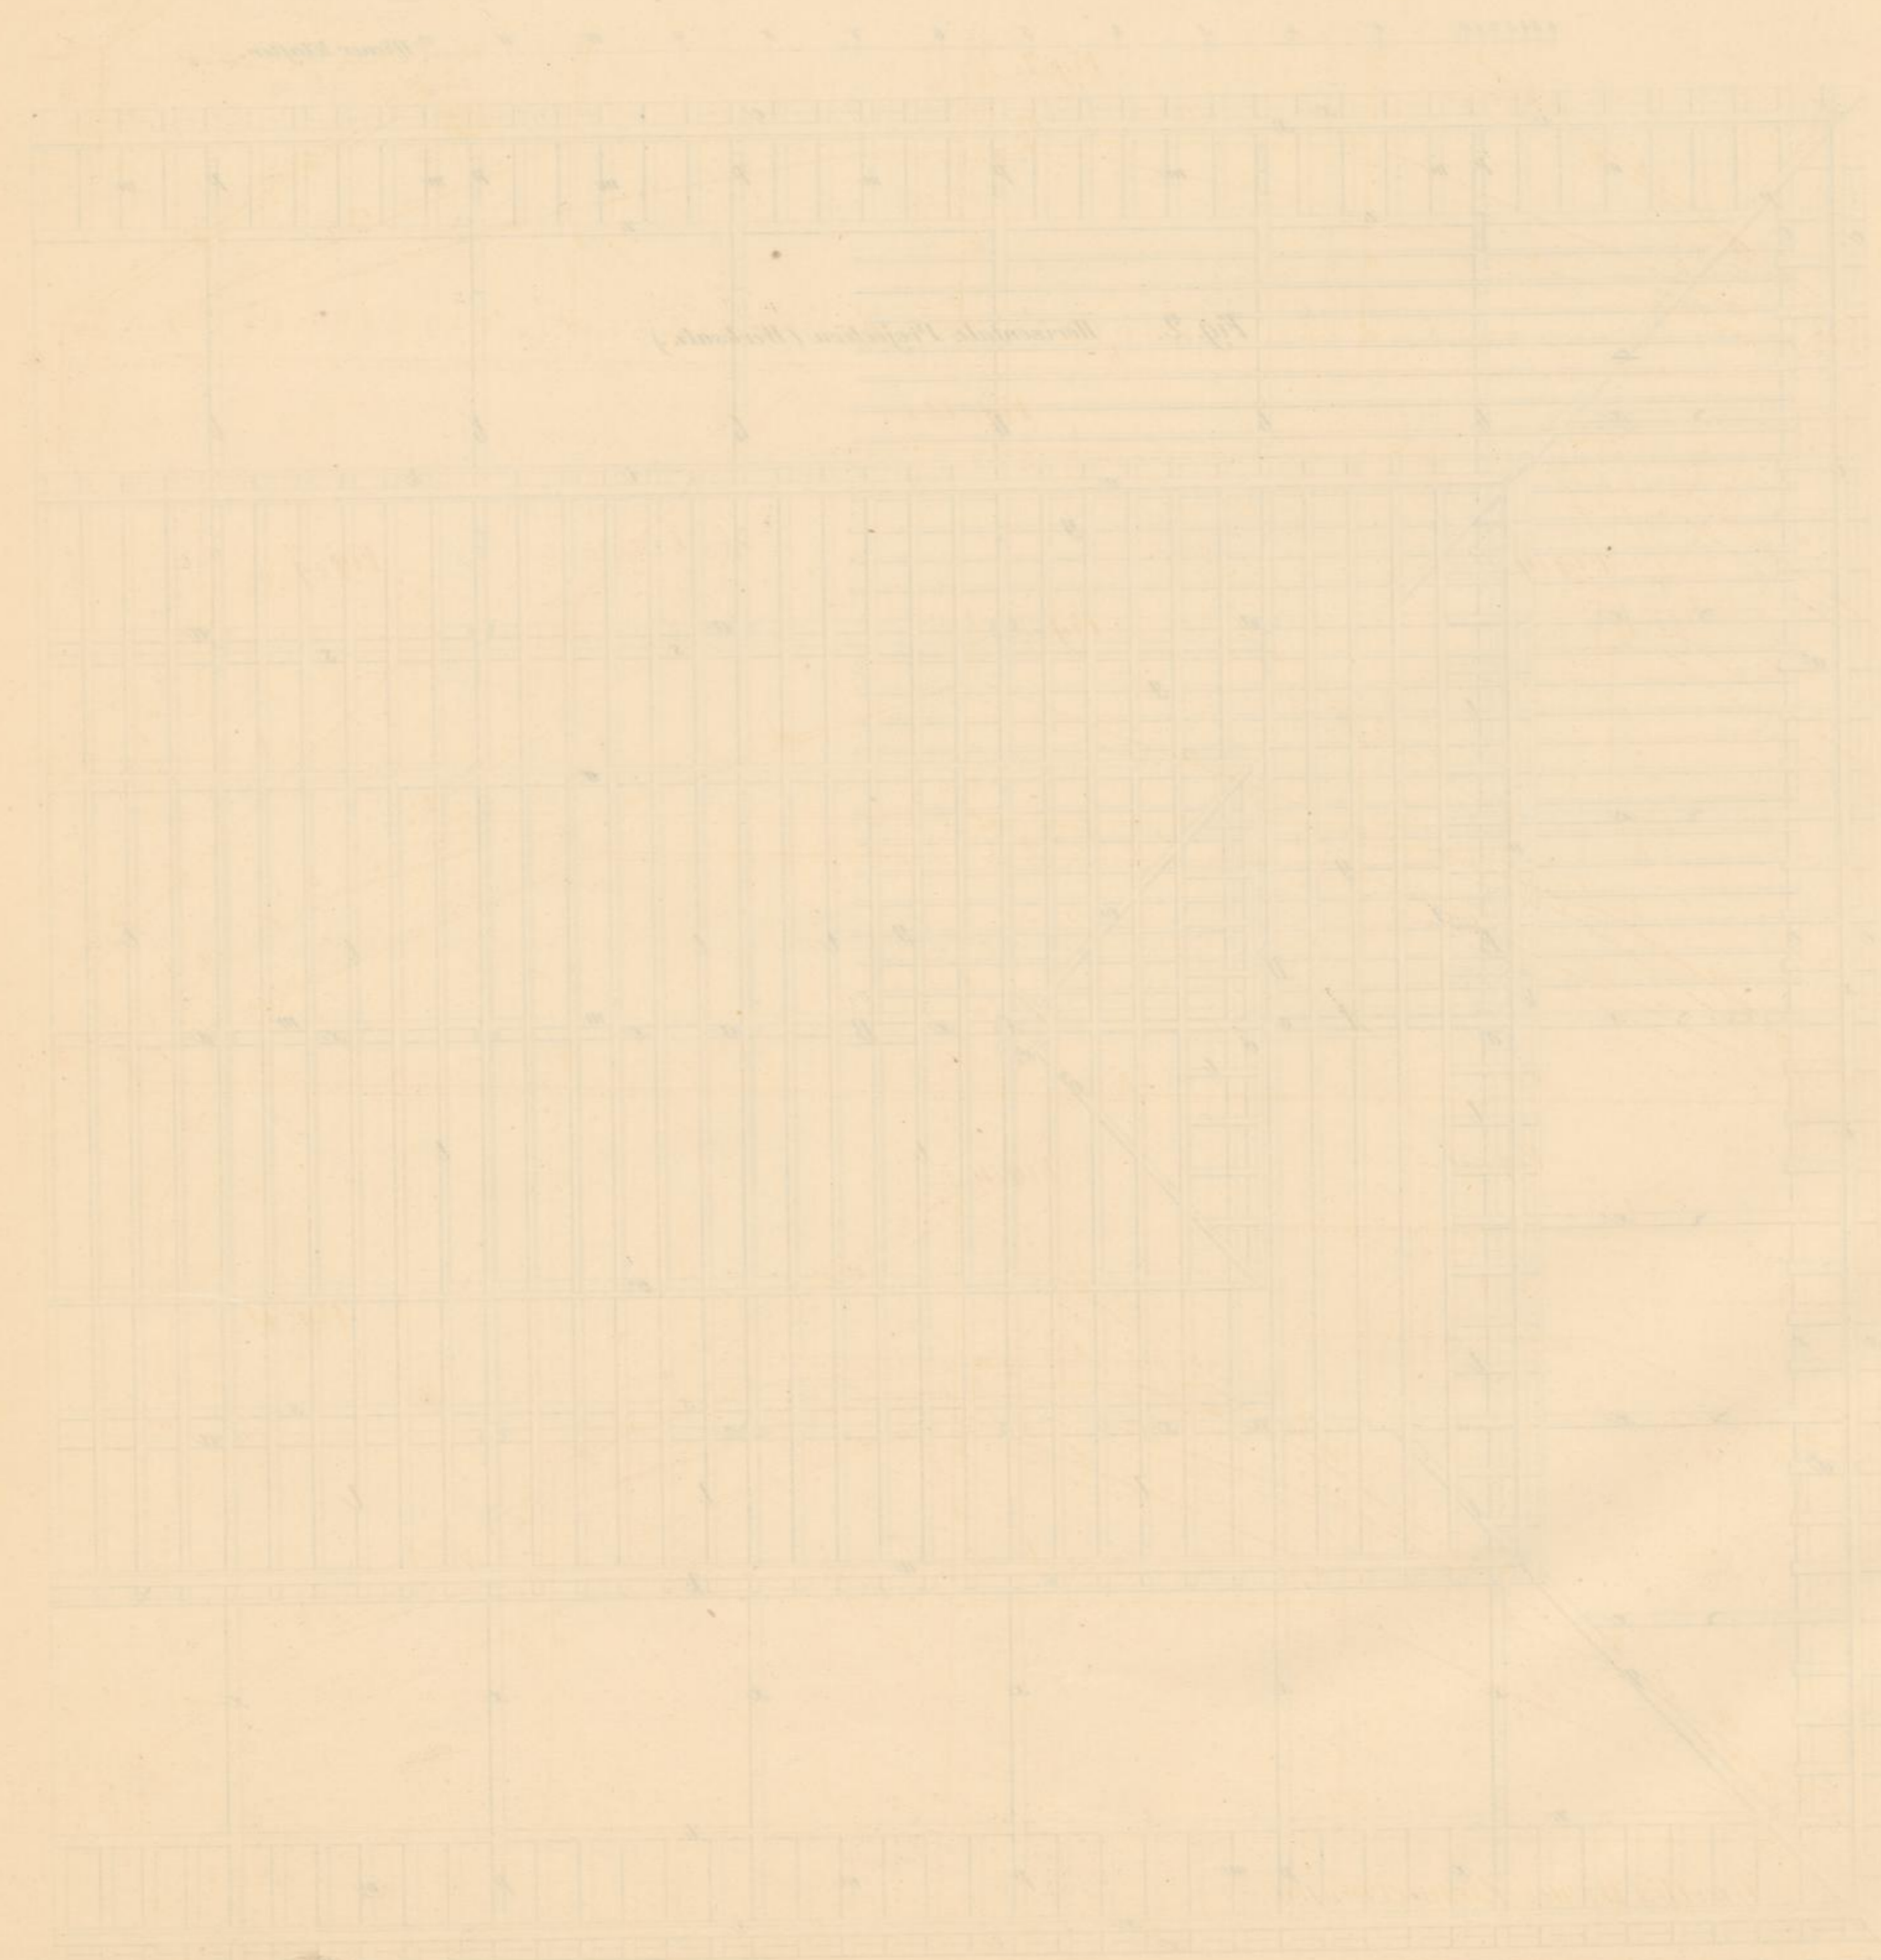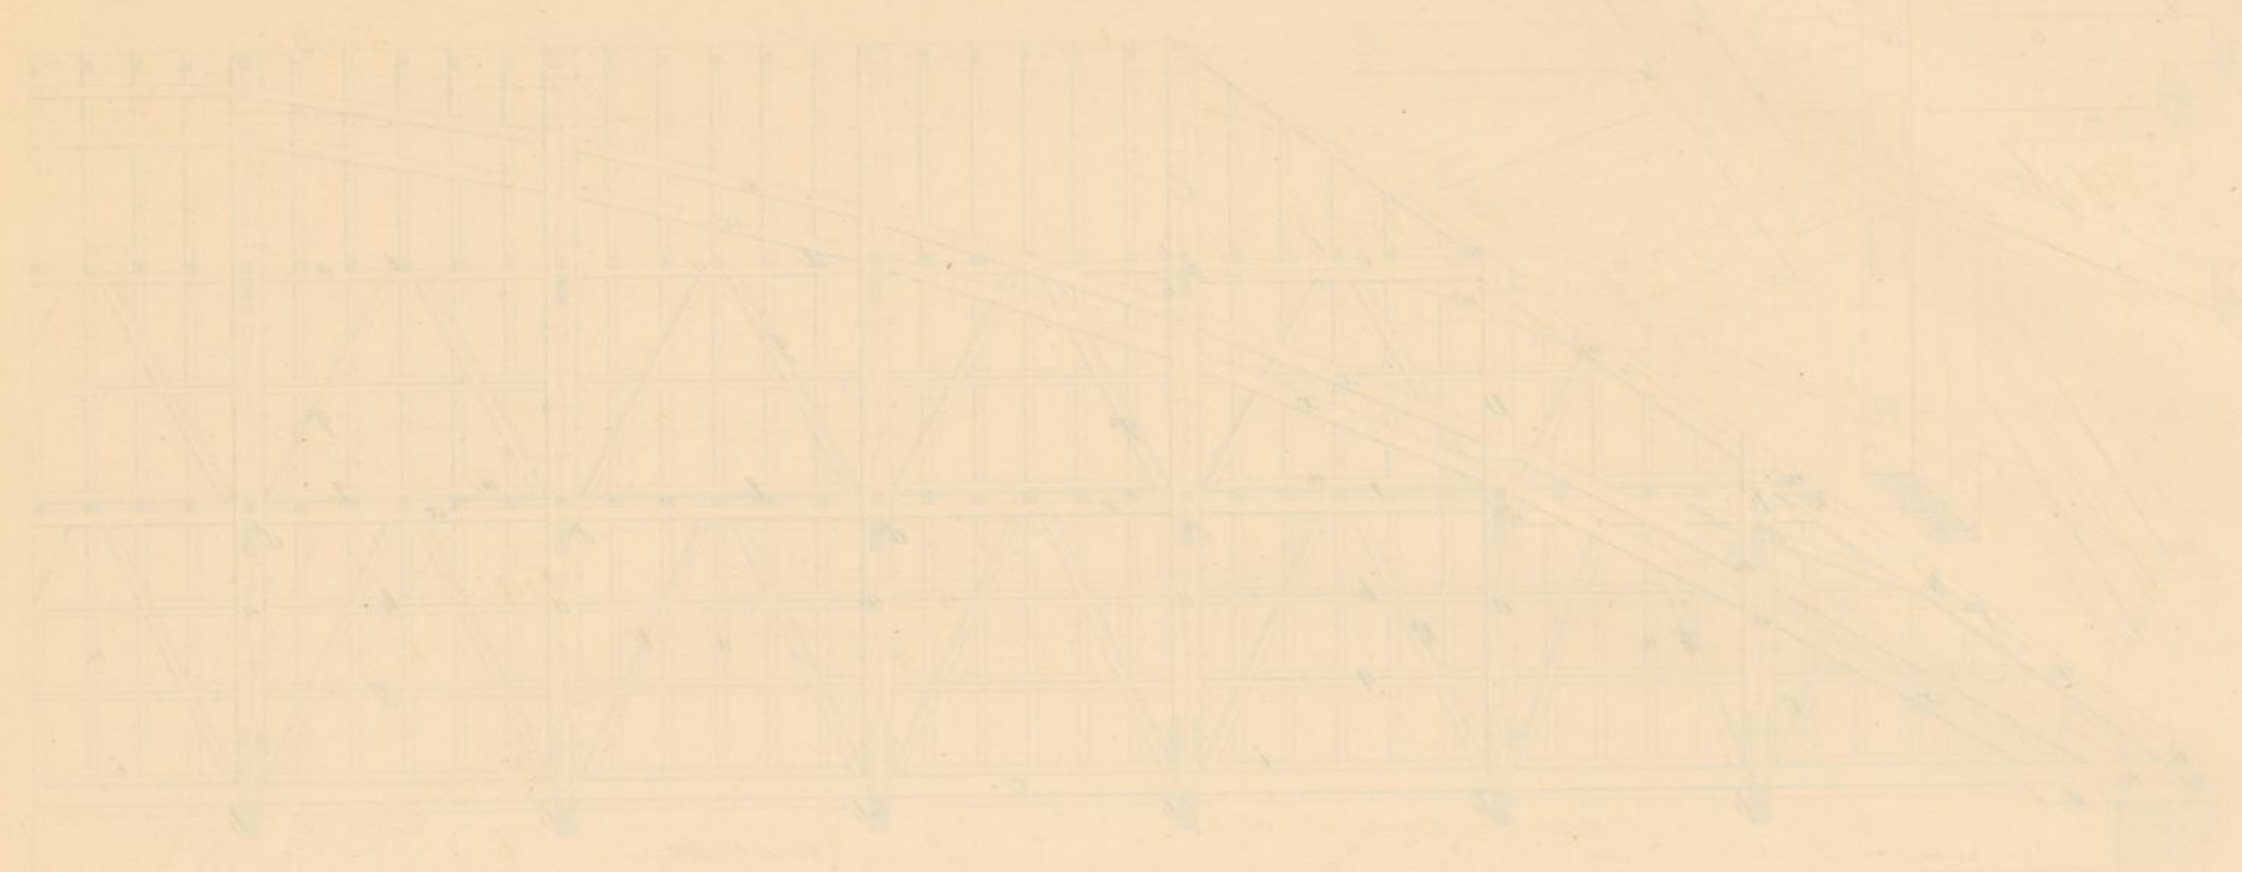


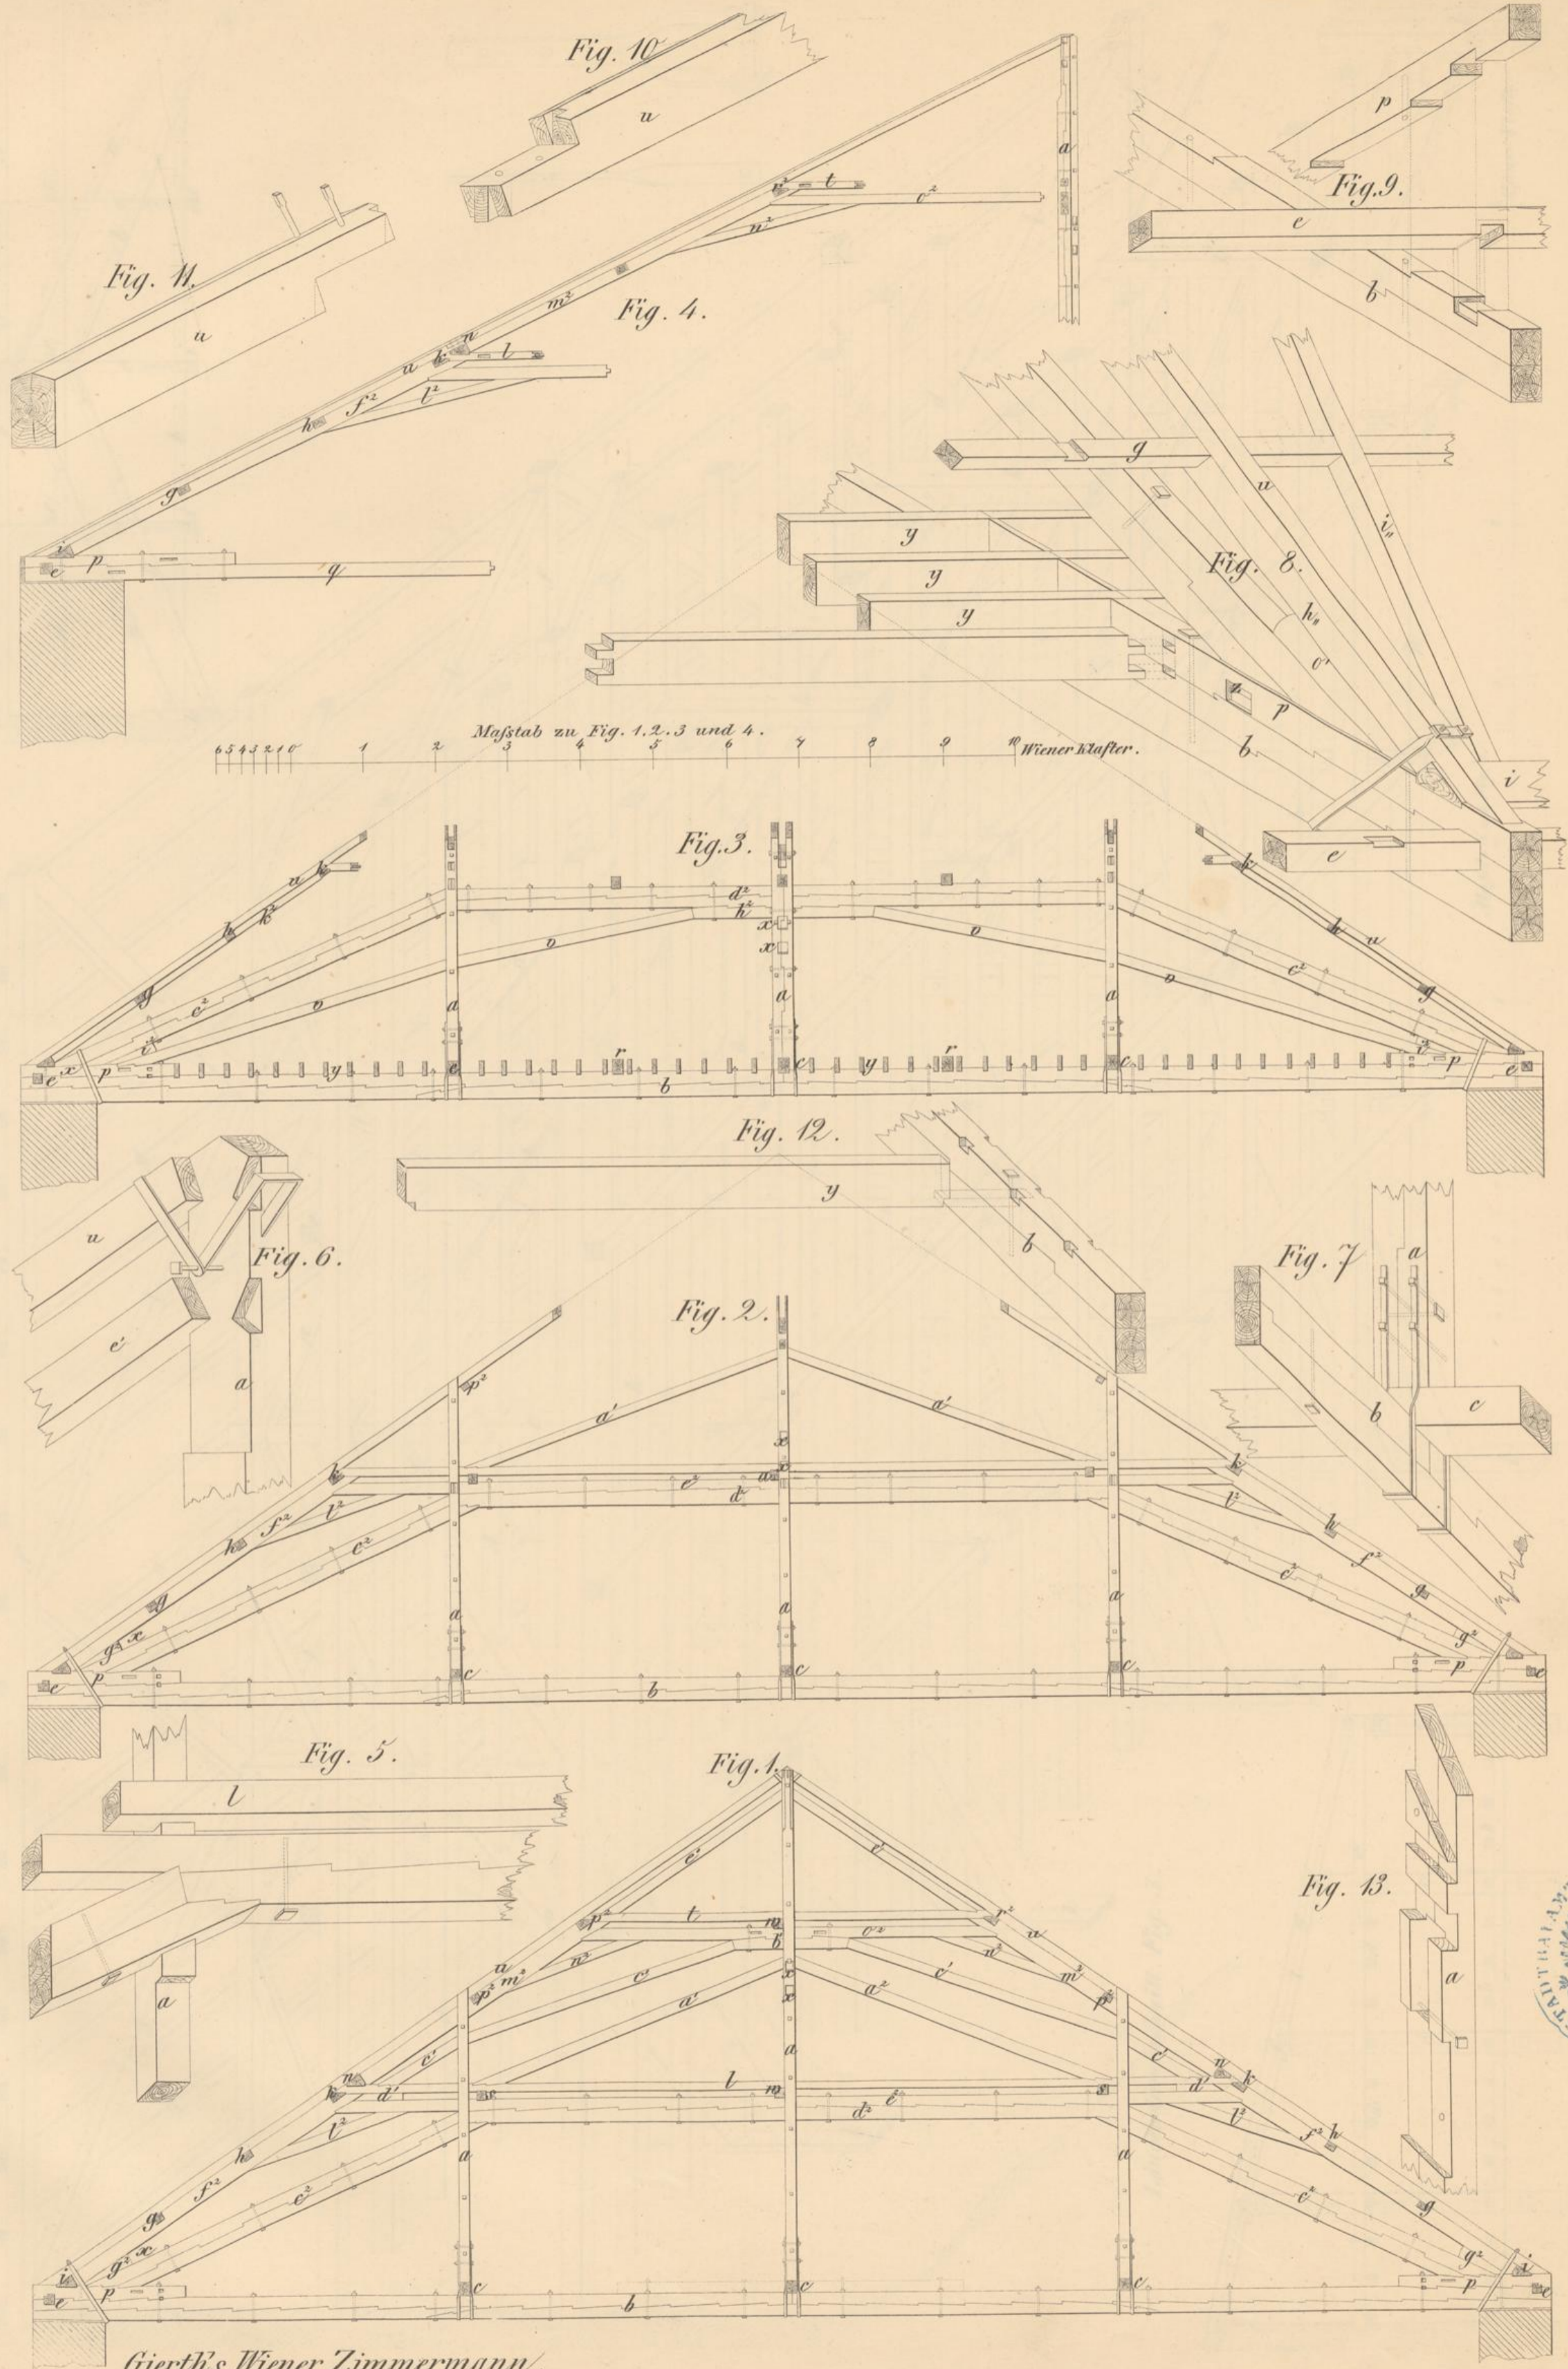

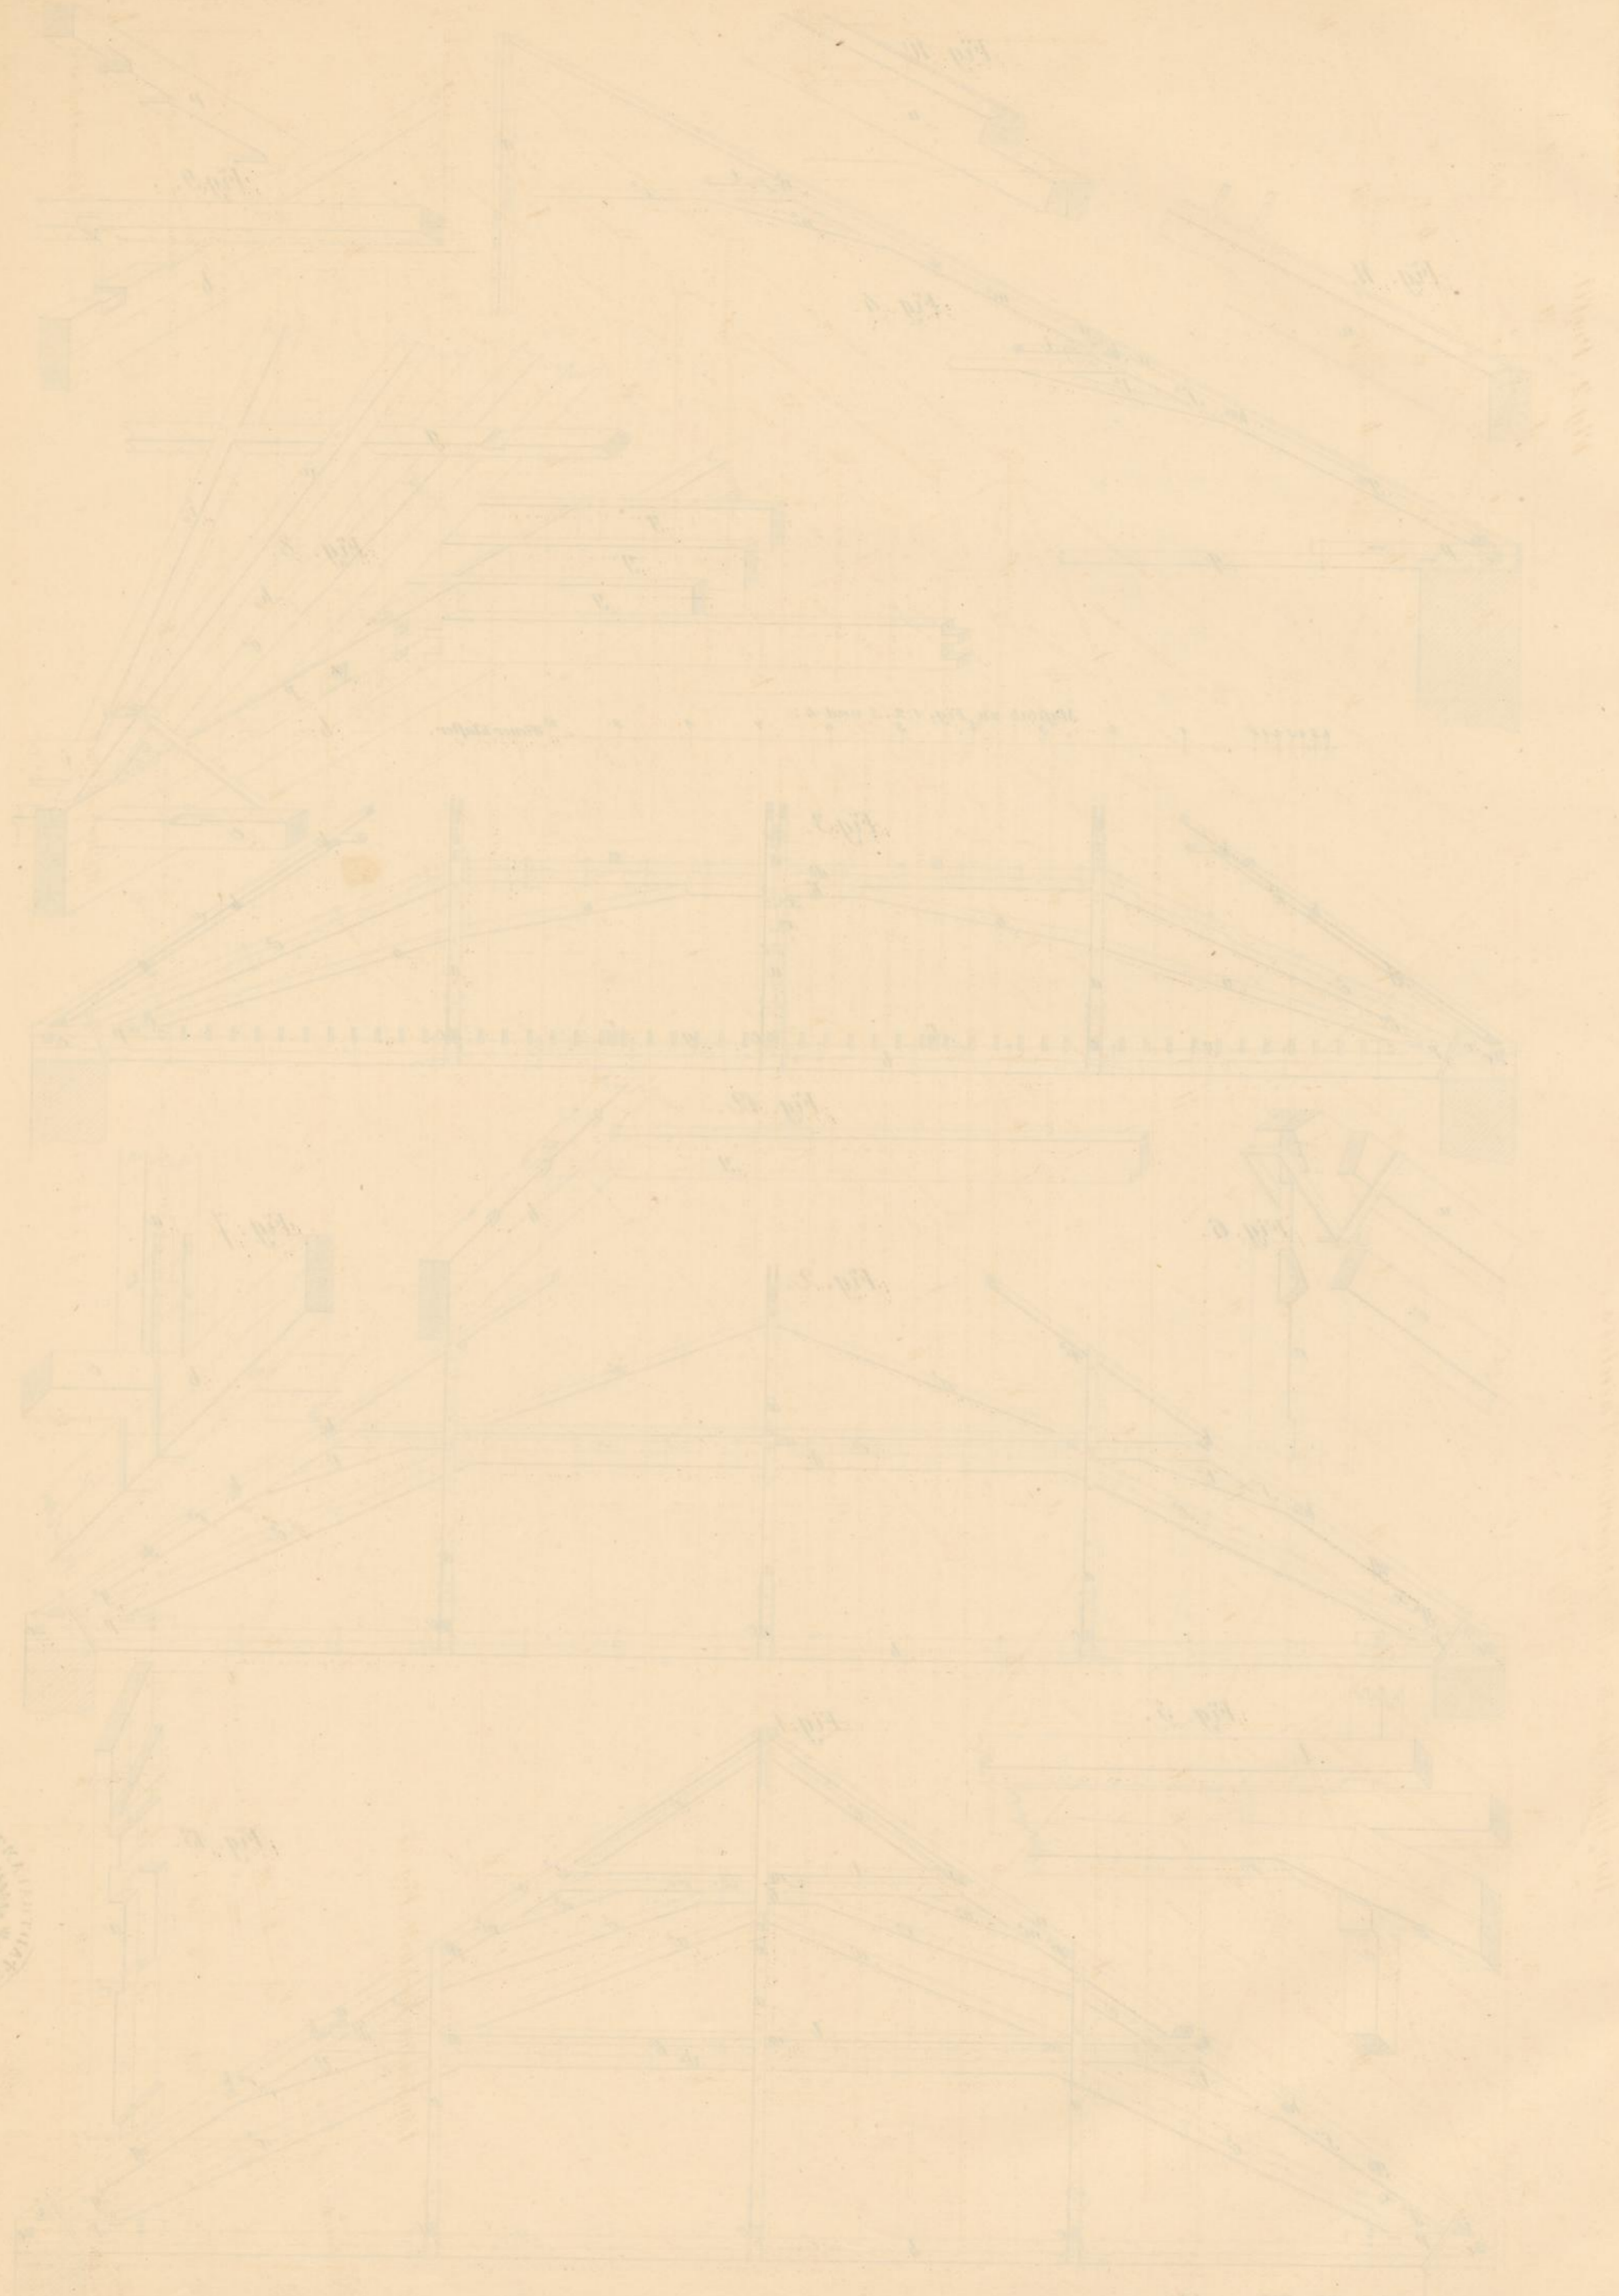

LIBRARY OF THE
 UNIVERSITY OF TORONTO

Fig. 1.

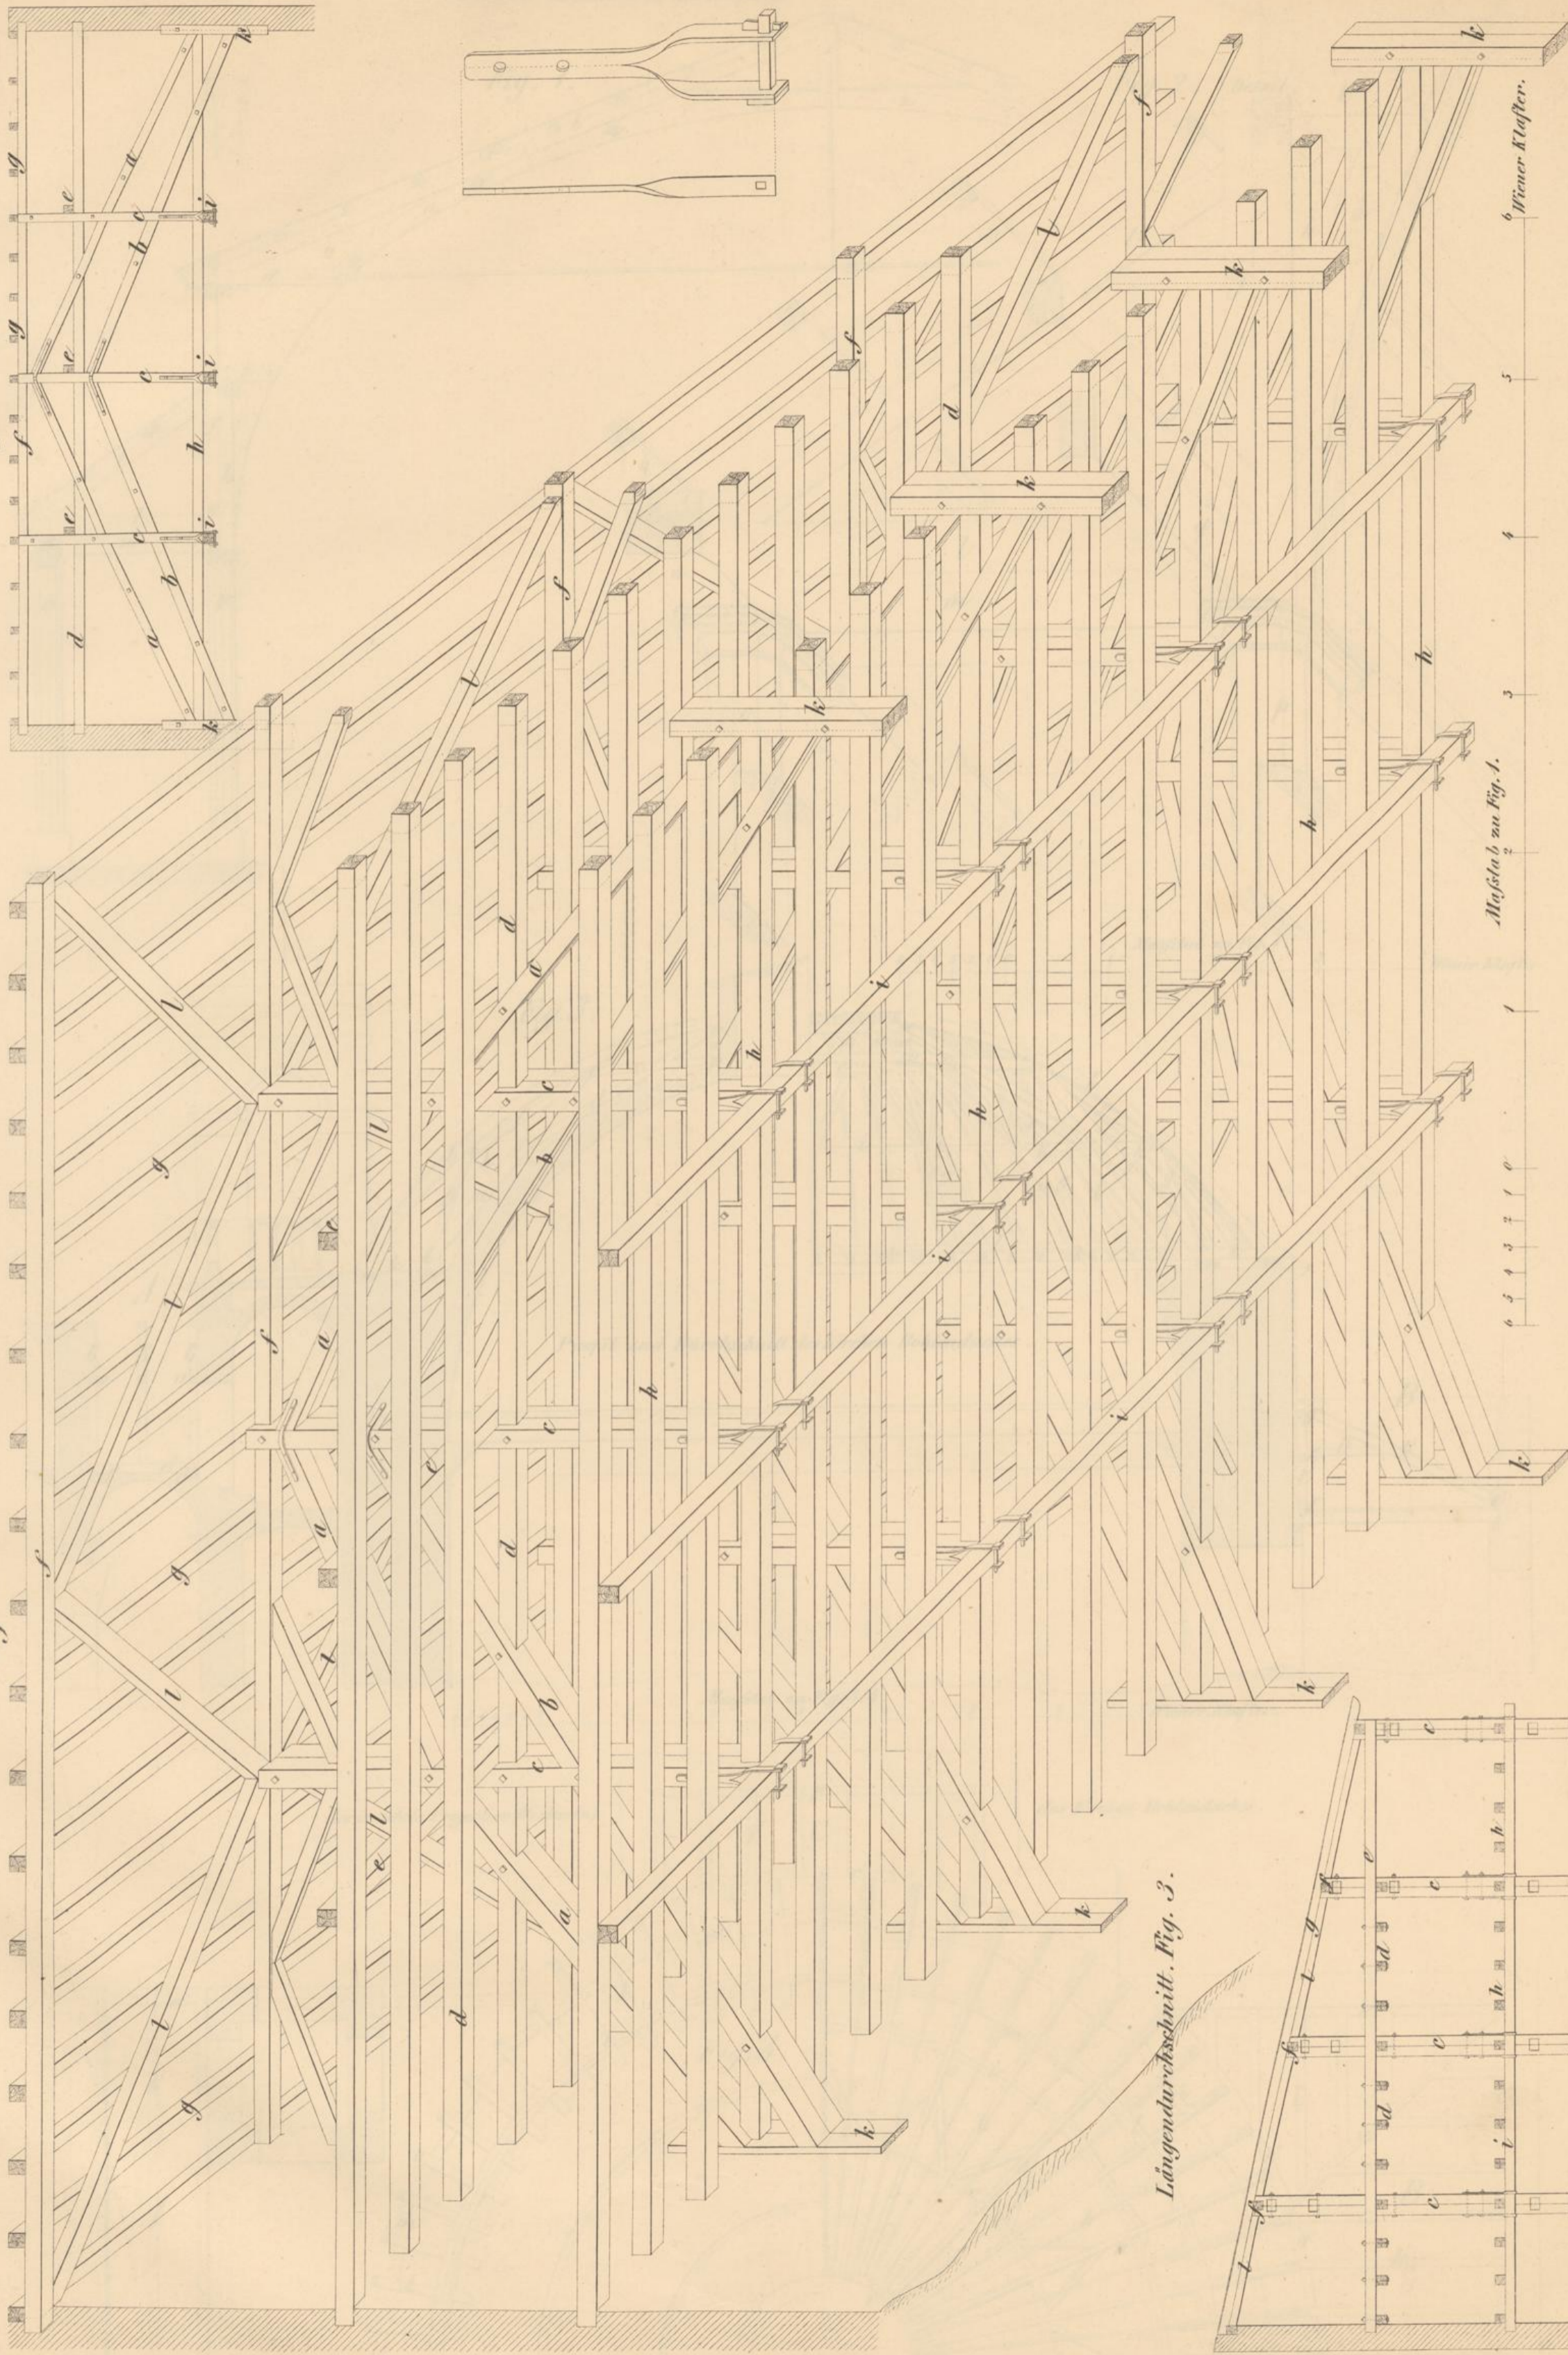

Längendurchschnitt, Fig. 3.

Gerth's Wiener Zimmermann.

PLATE I

Fig. 1

PLATE II

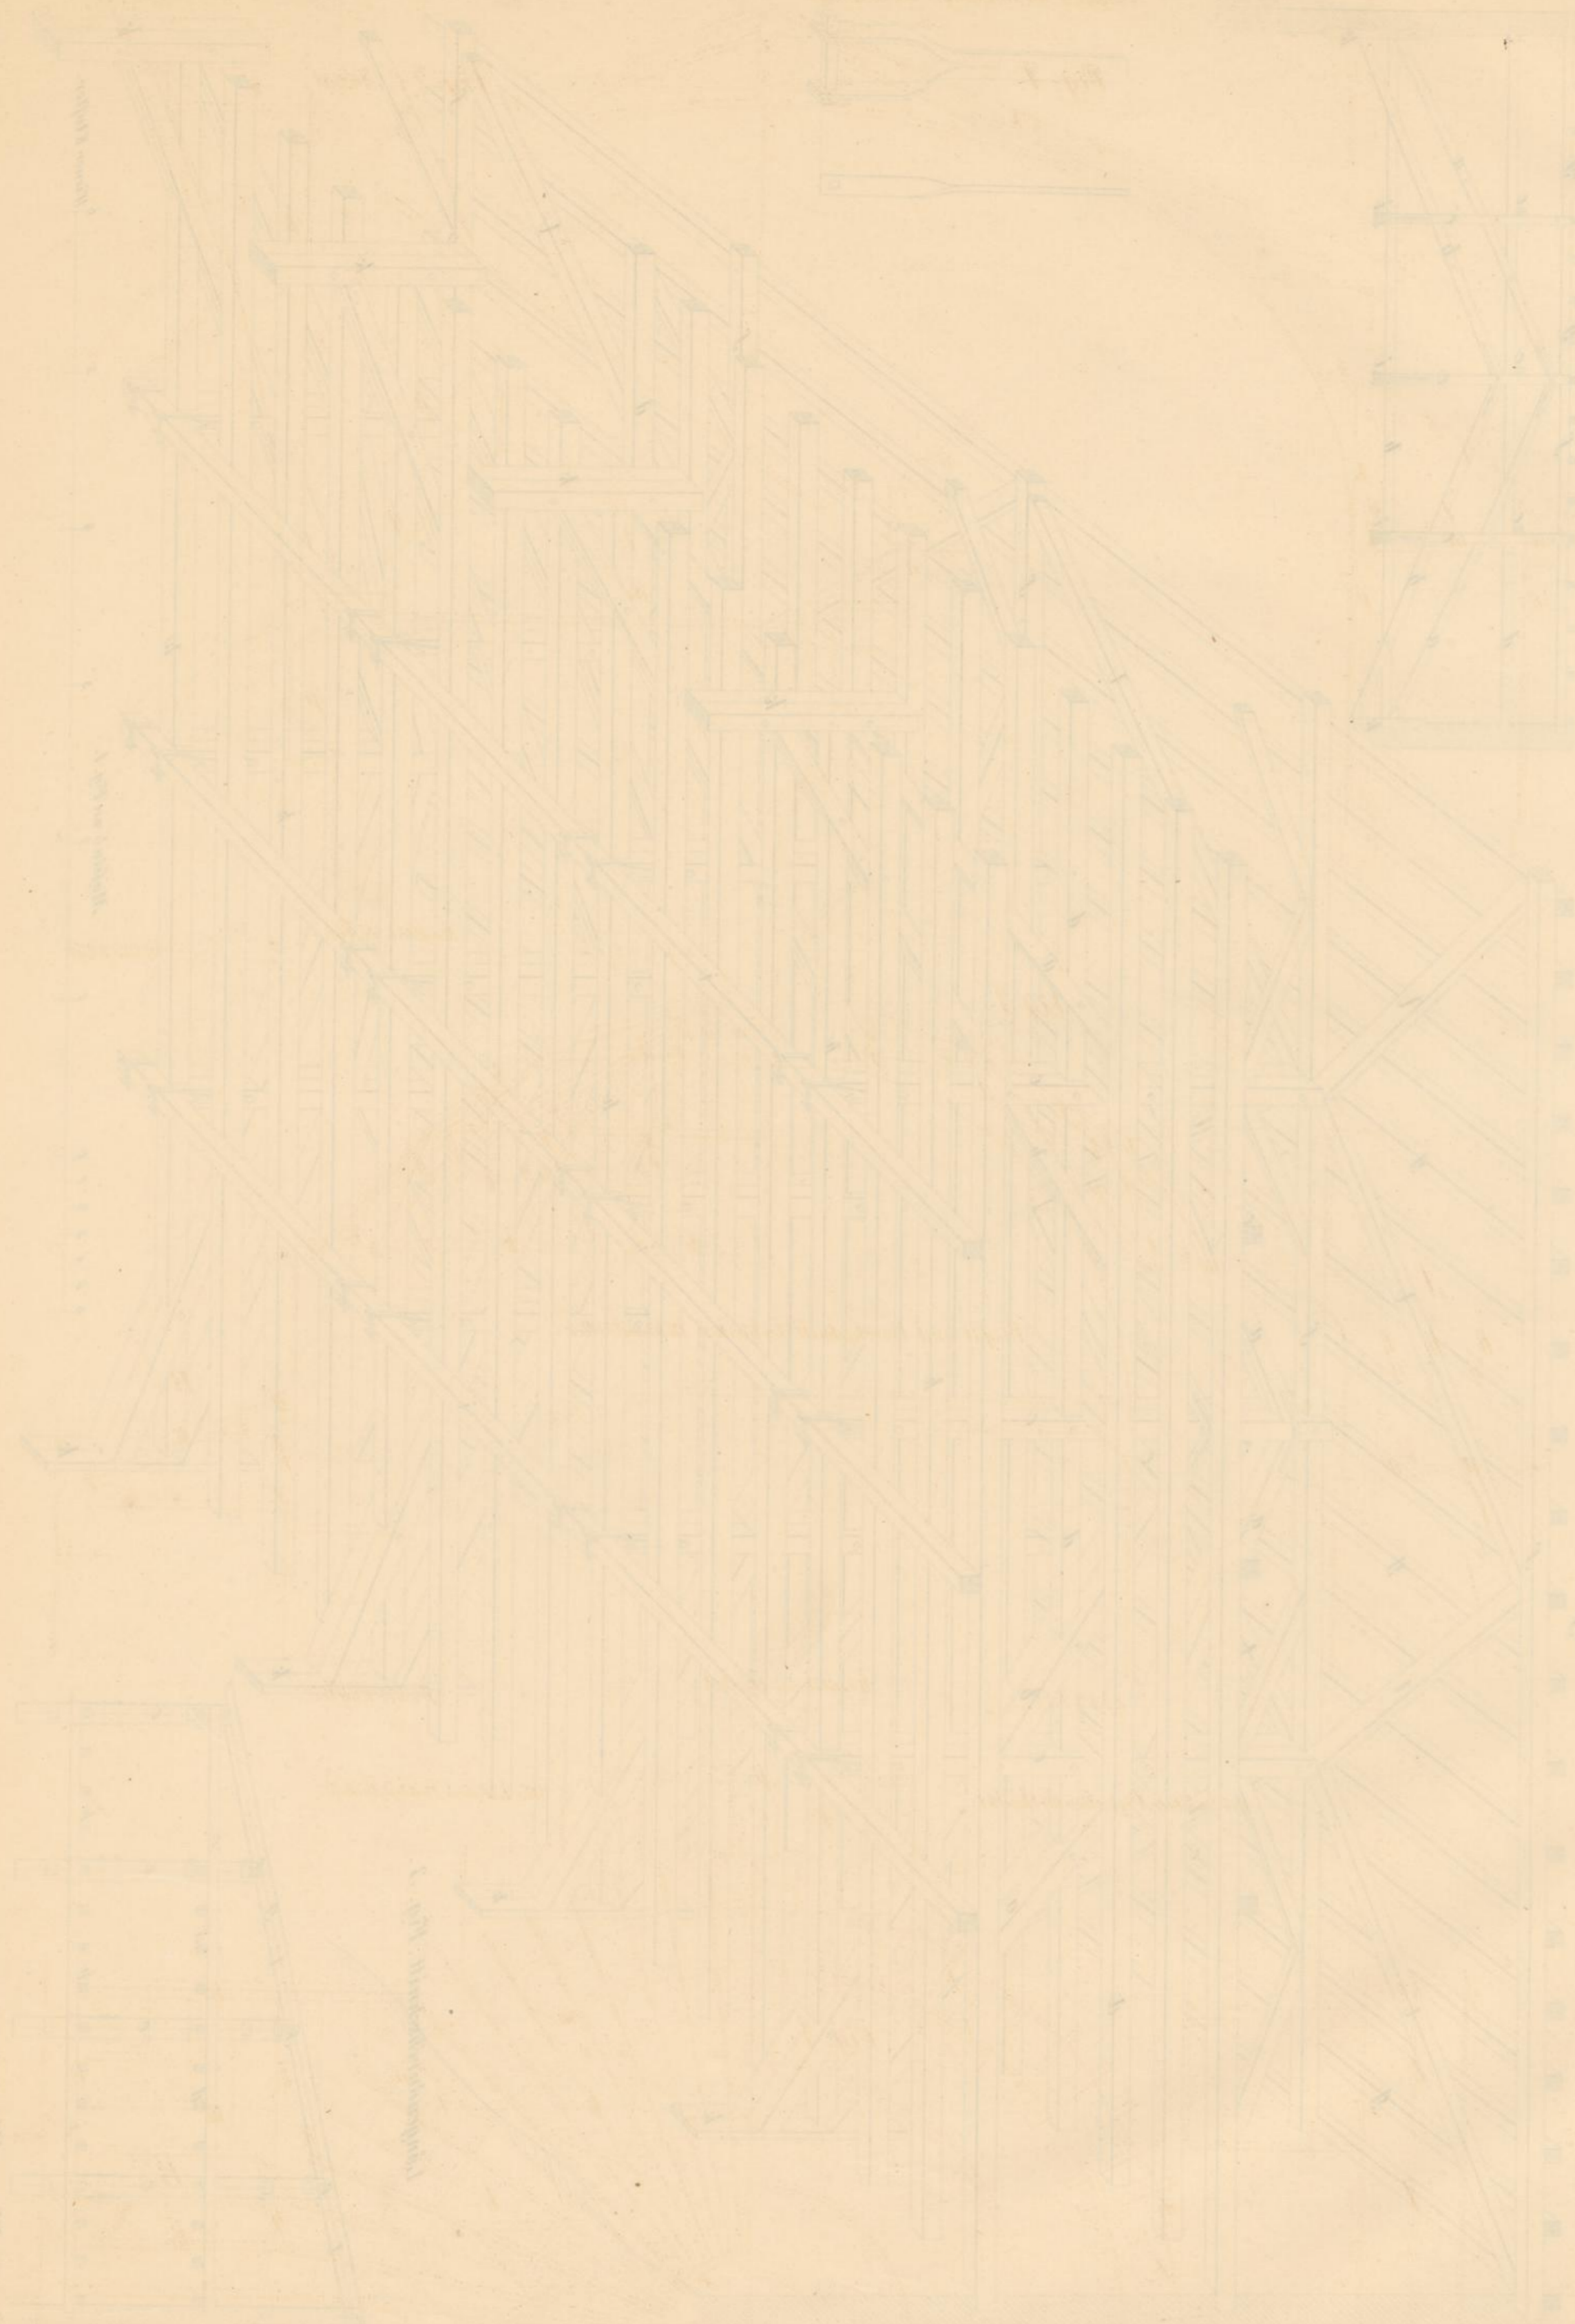



Fig. 2

Fig. 3


Fig. 4

Fig. 5

Fig. 6

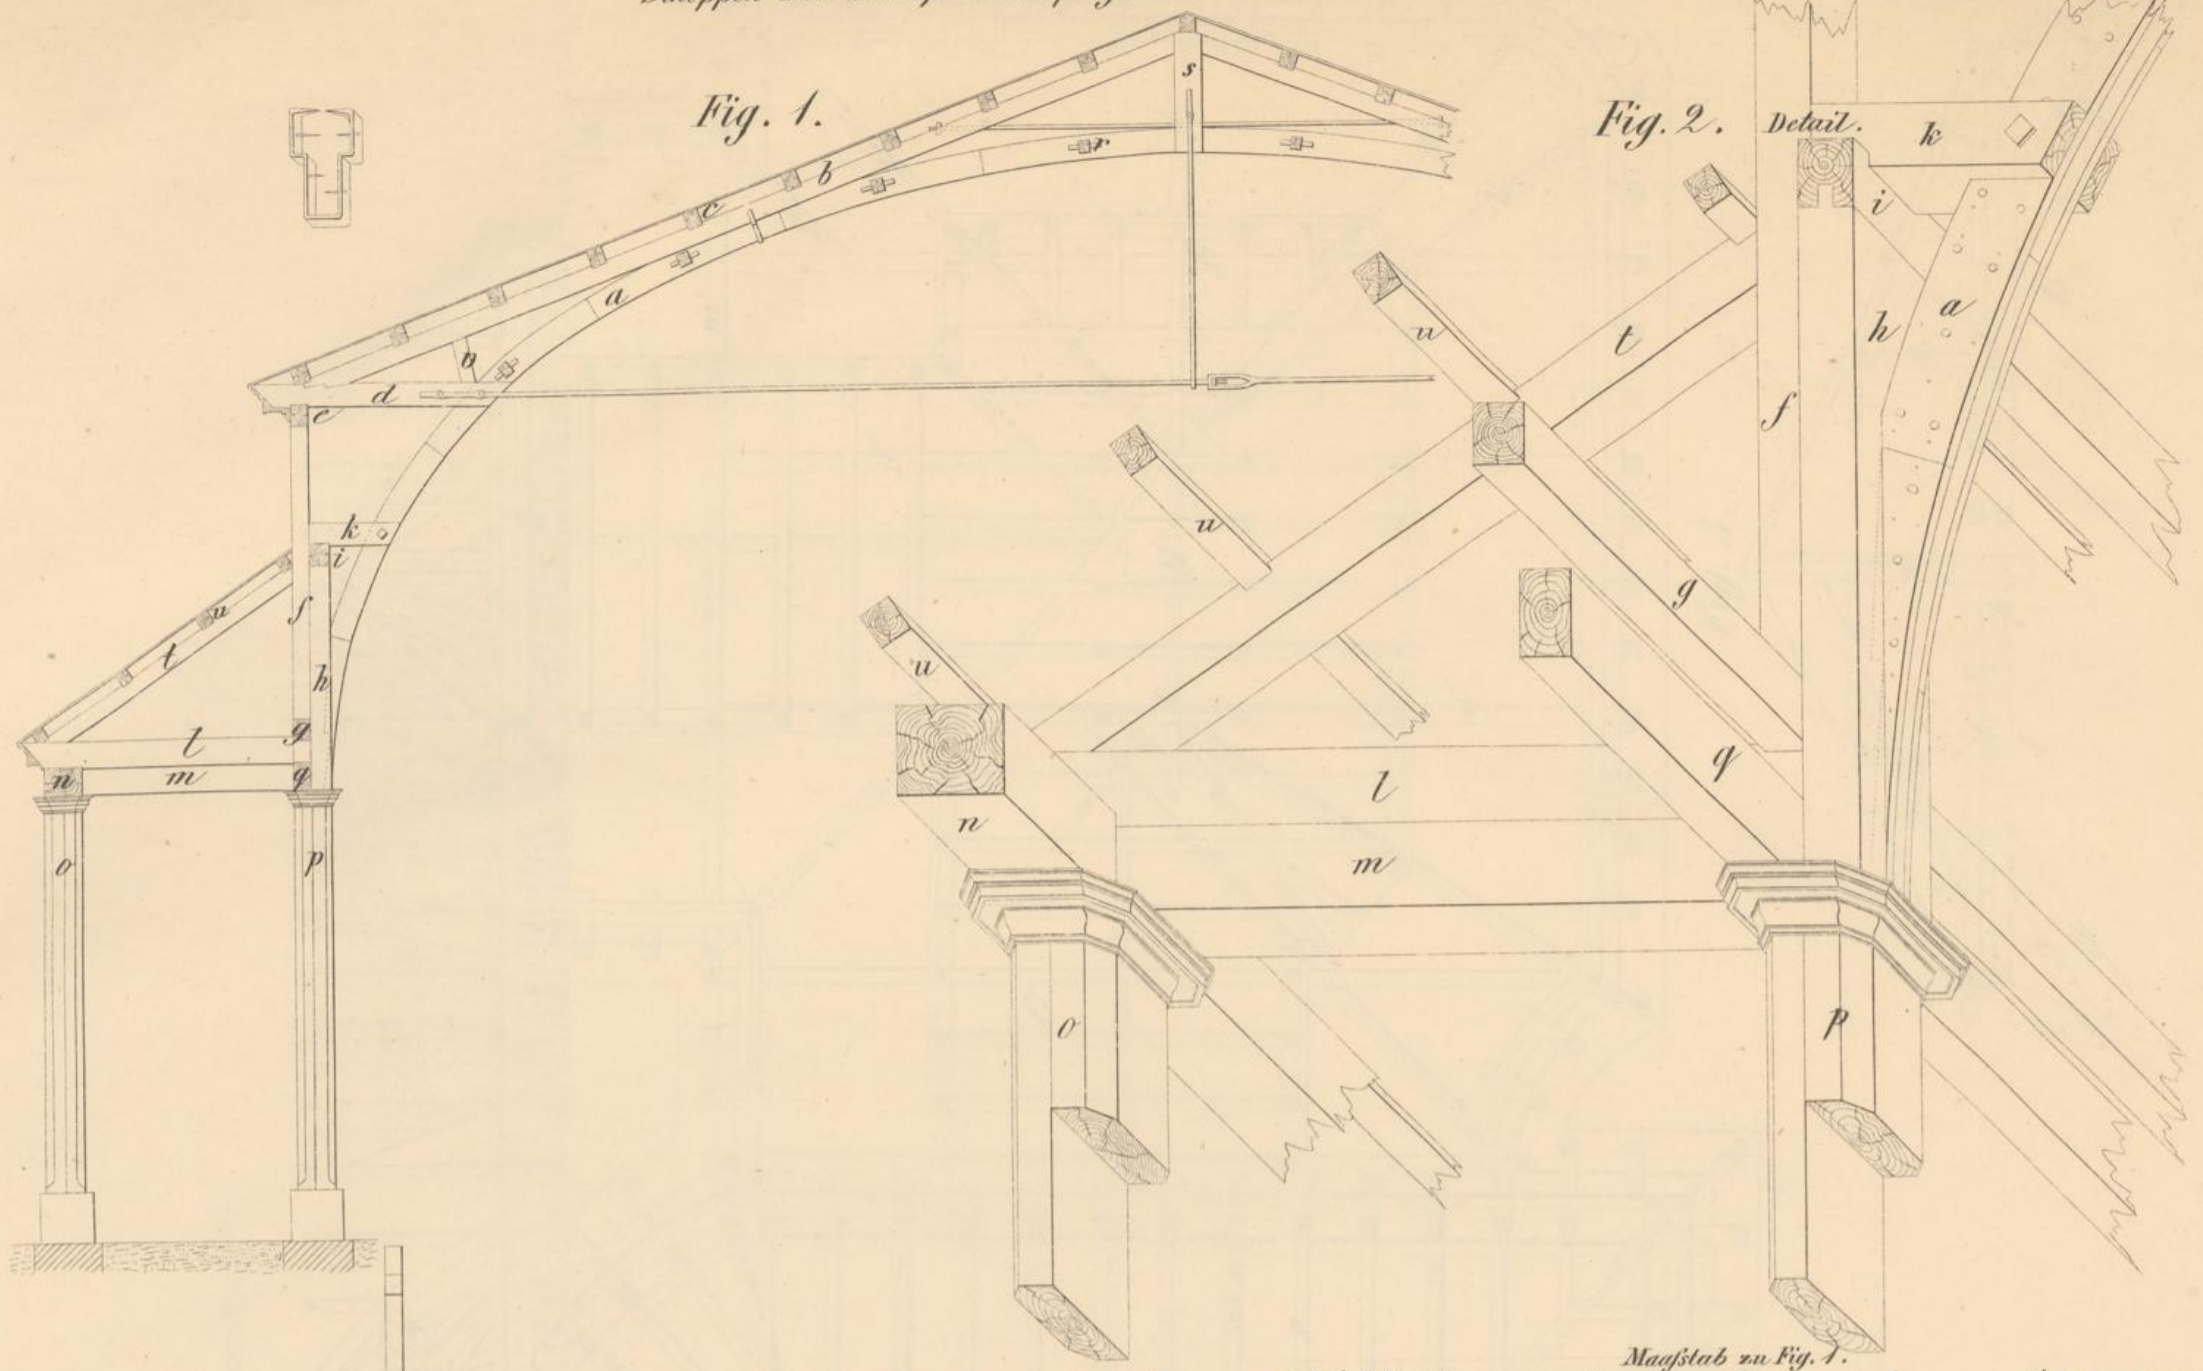

Maßstab zu Fig. 1. 6 5 4 3 2 1 0 1 2 3 4 Wiener Klafter

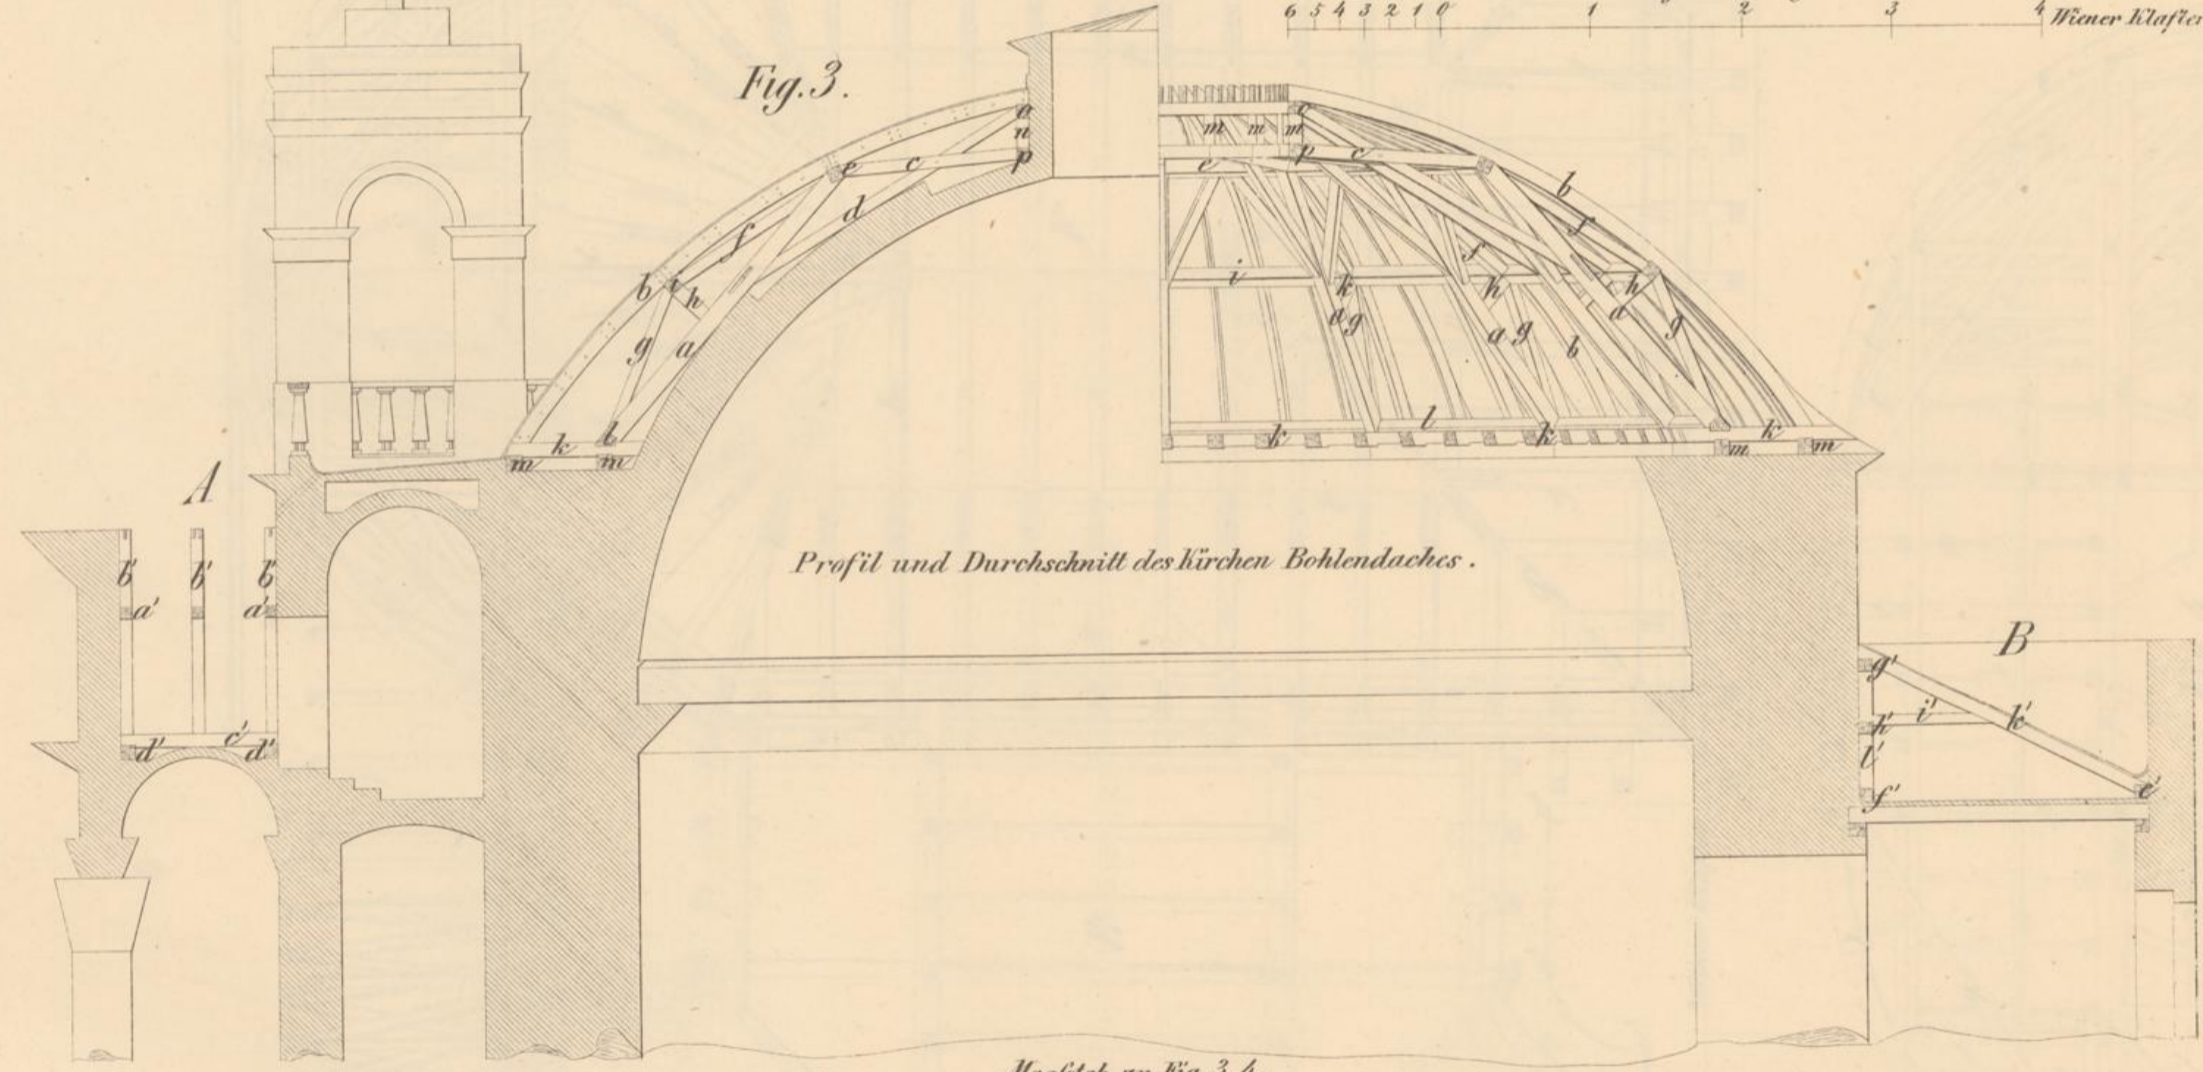

Maßstab zu Fig. 3, 4. 6 5 4 3 2 1 0 1 2 3 4 5 6 7 Wiener Klafter.

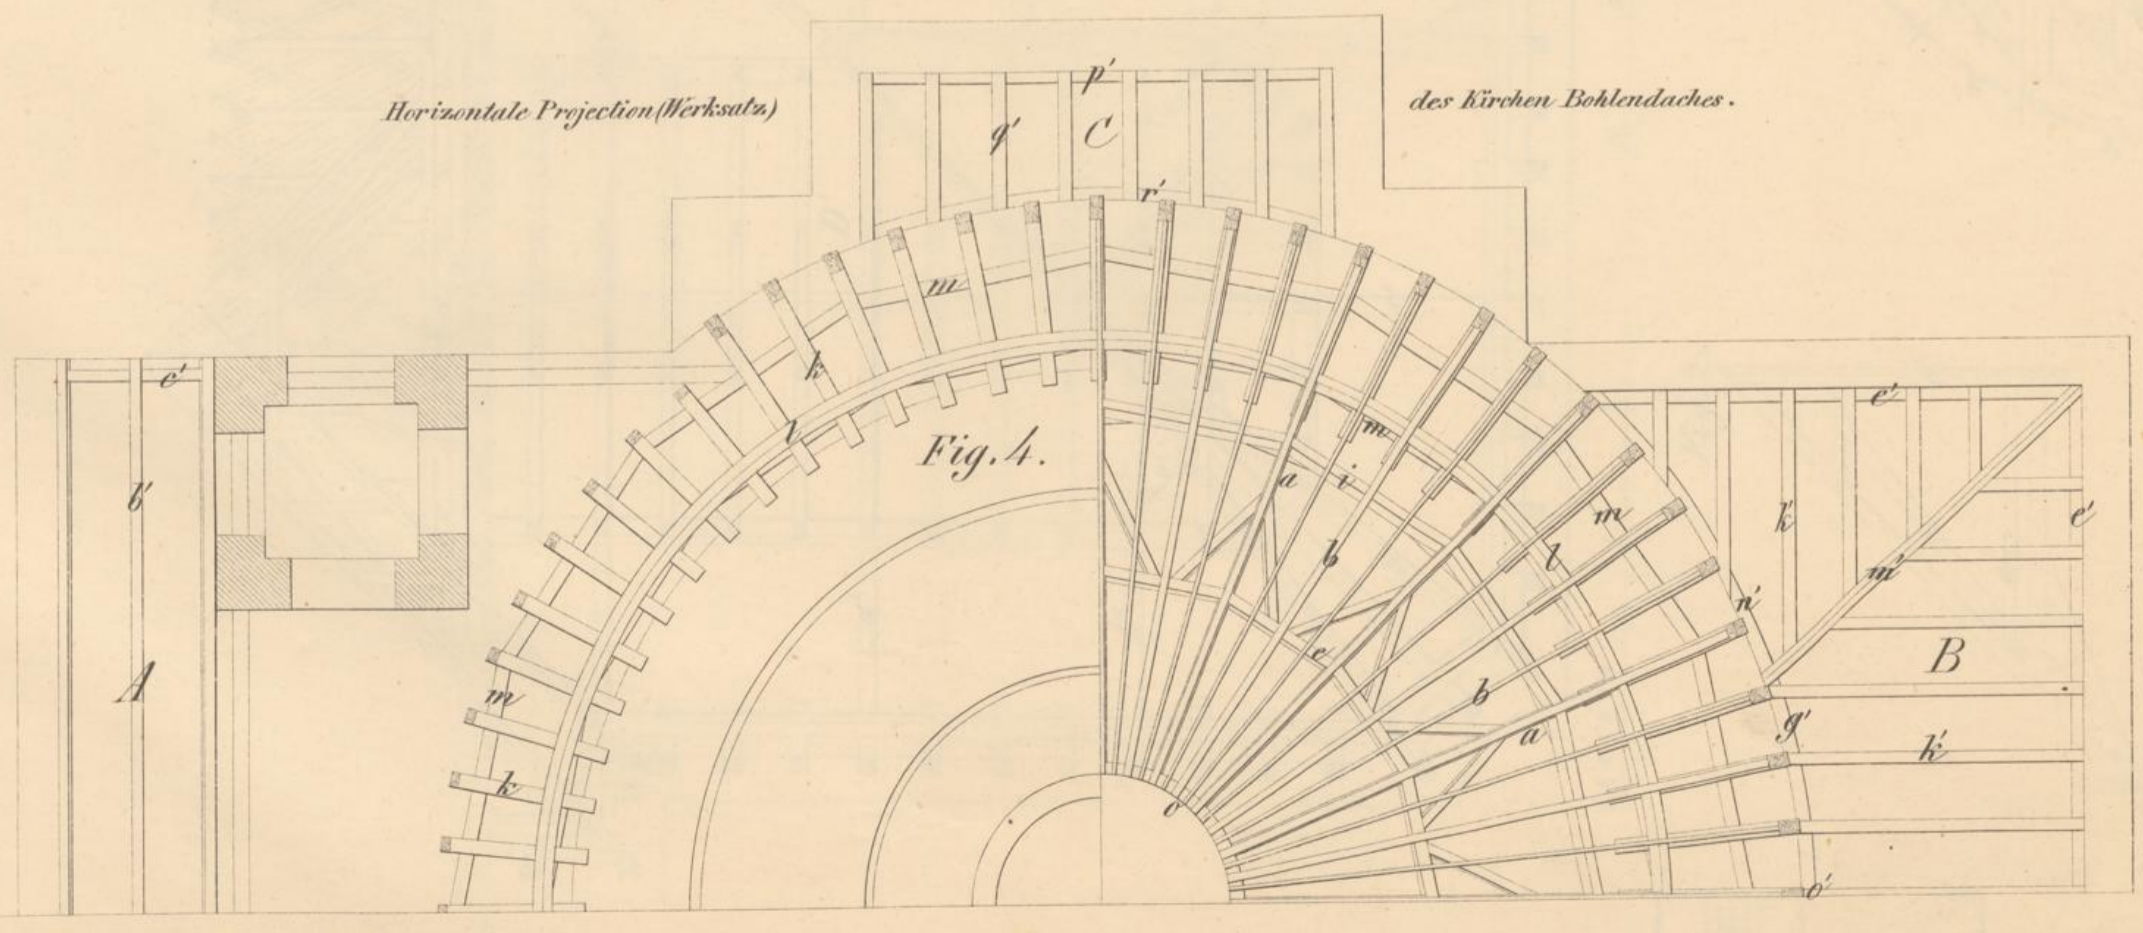


Fig. 1. Plan of the Temple of Minerva at Nîmes.

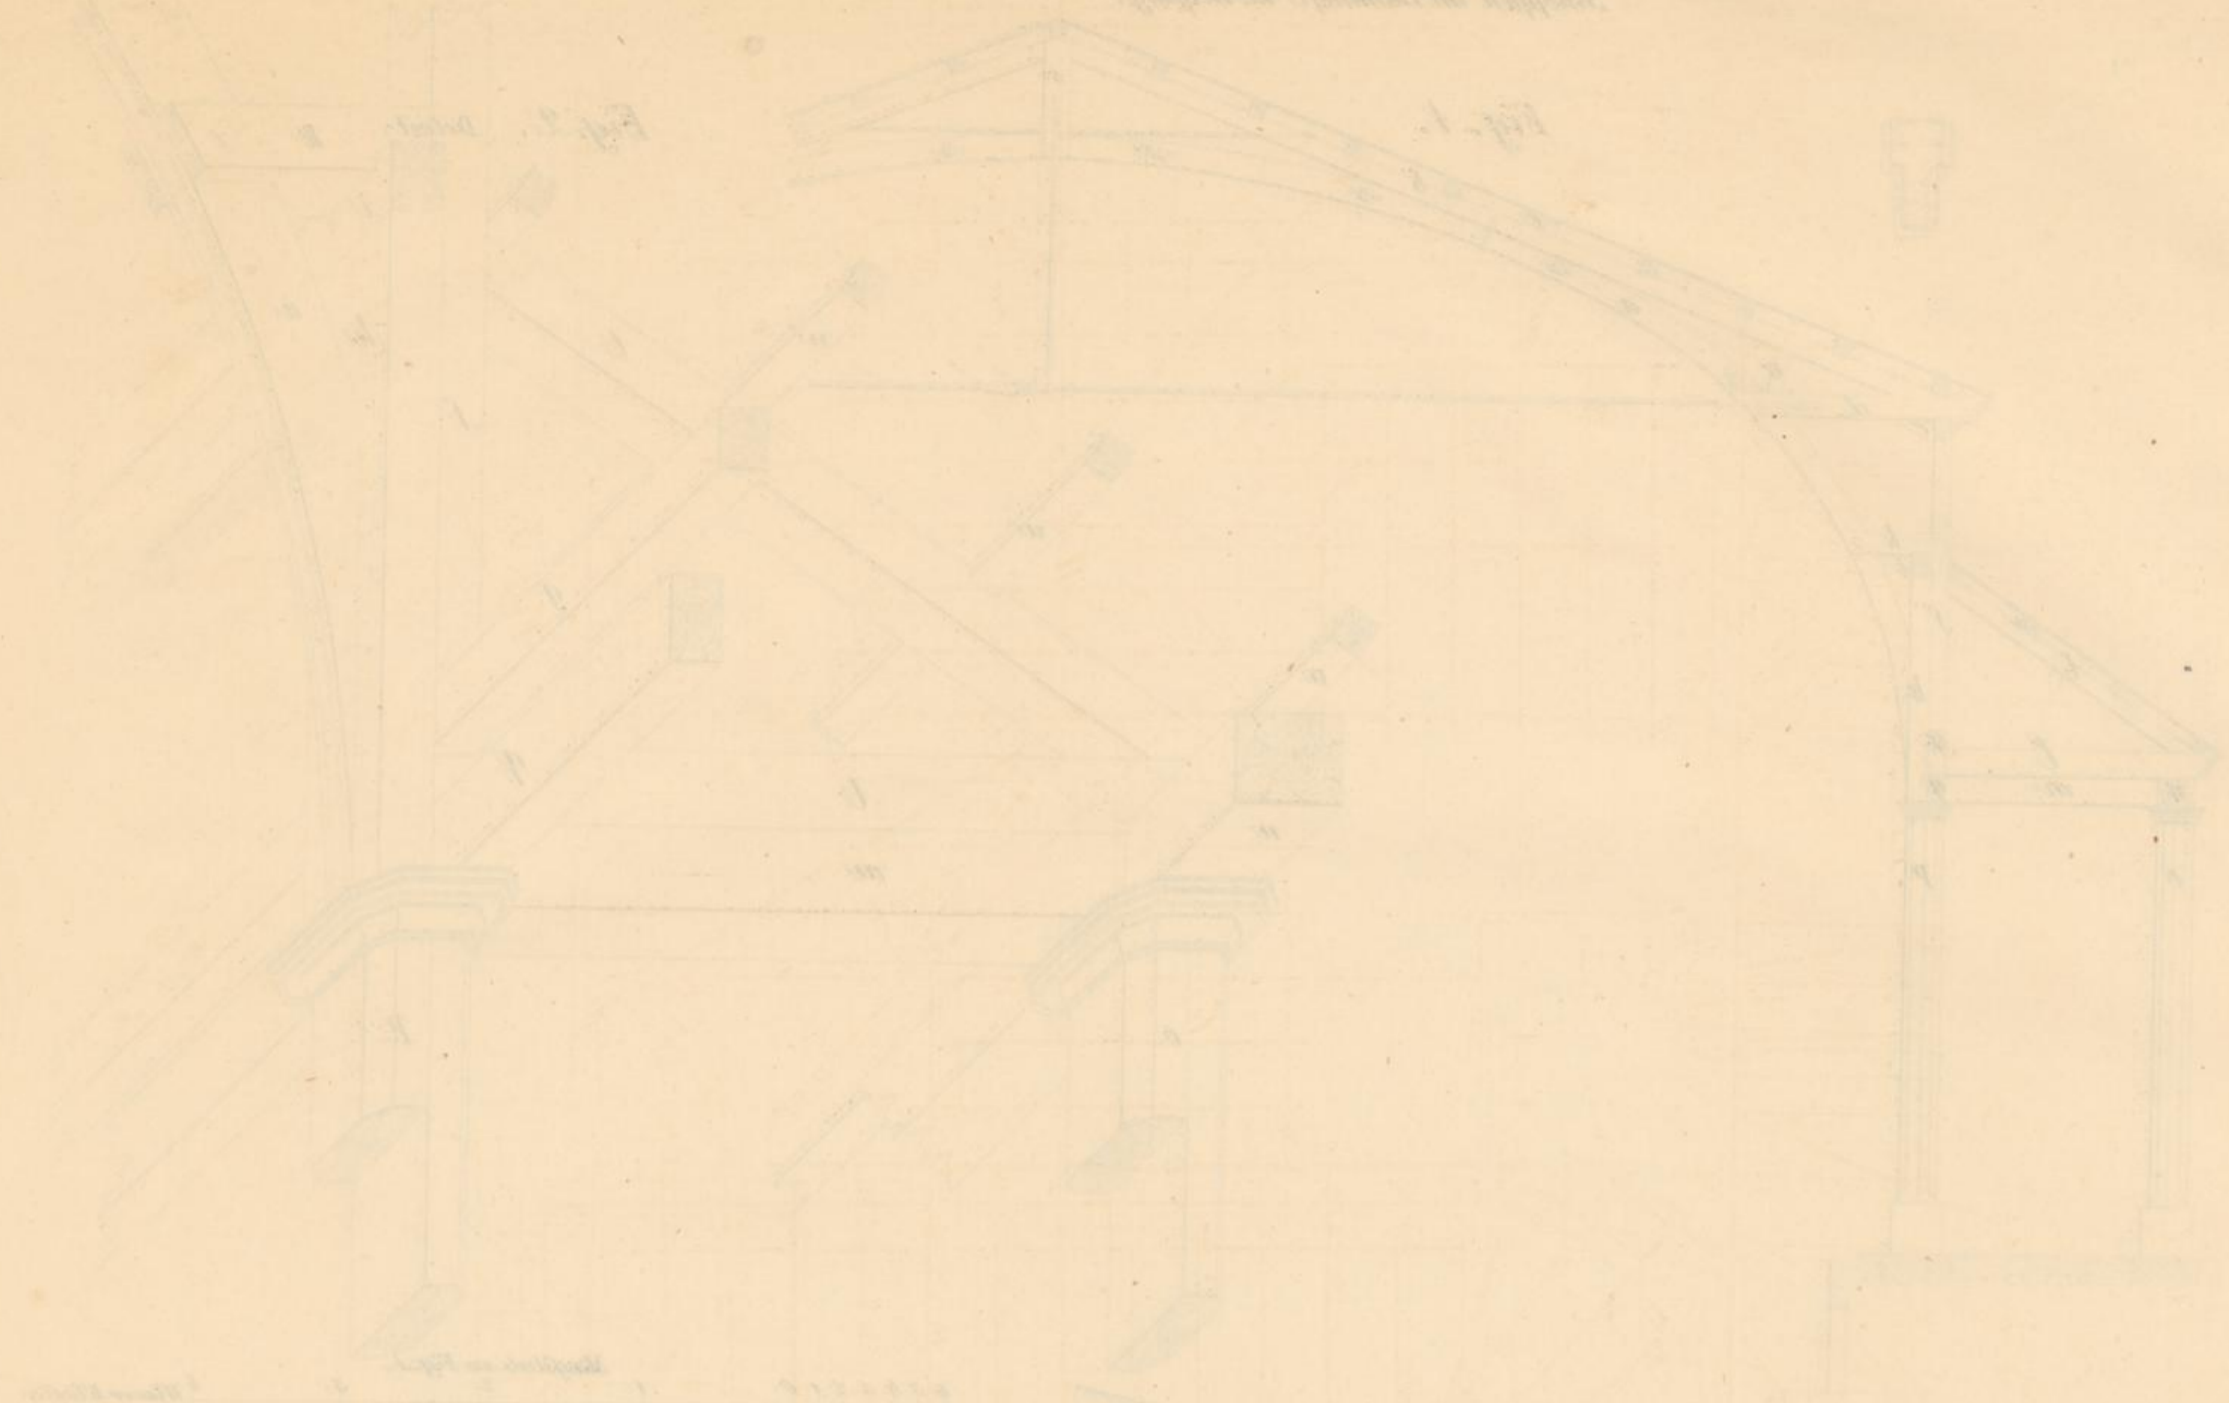


Fig. 2. Plan of the Temple of Minerva at Nîmes.

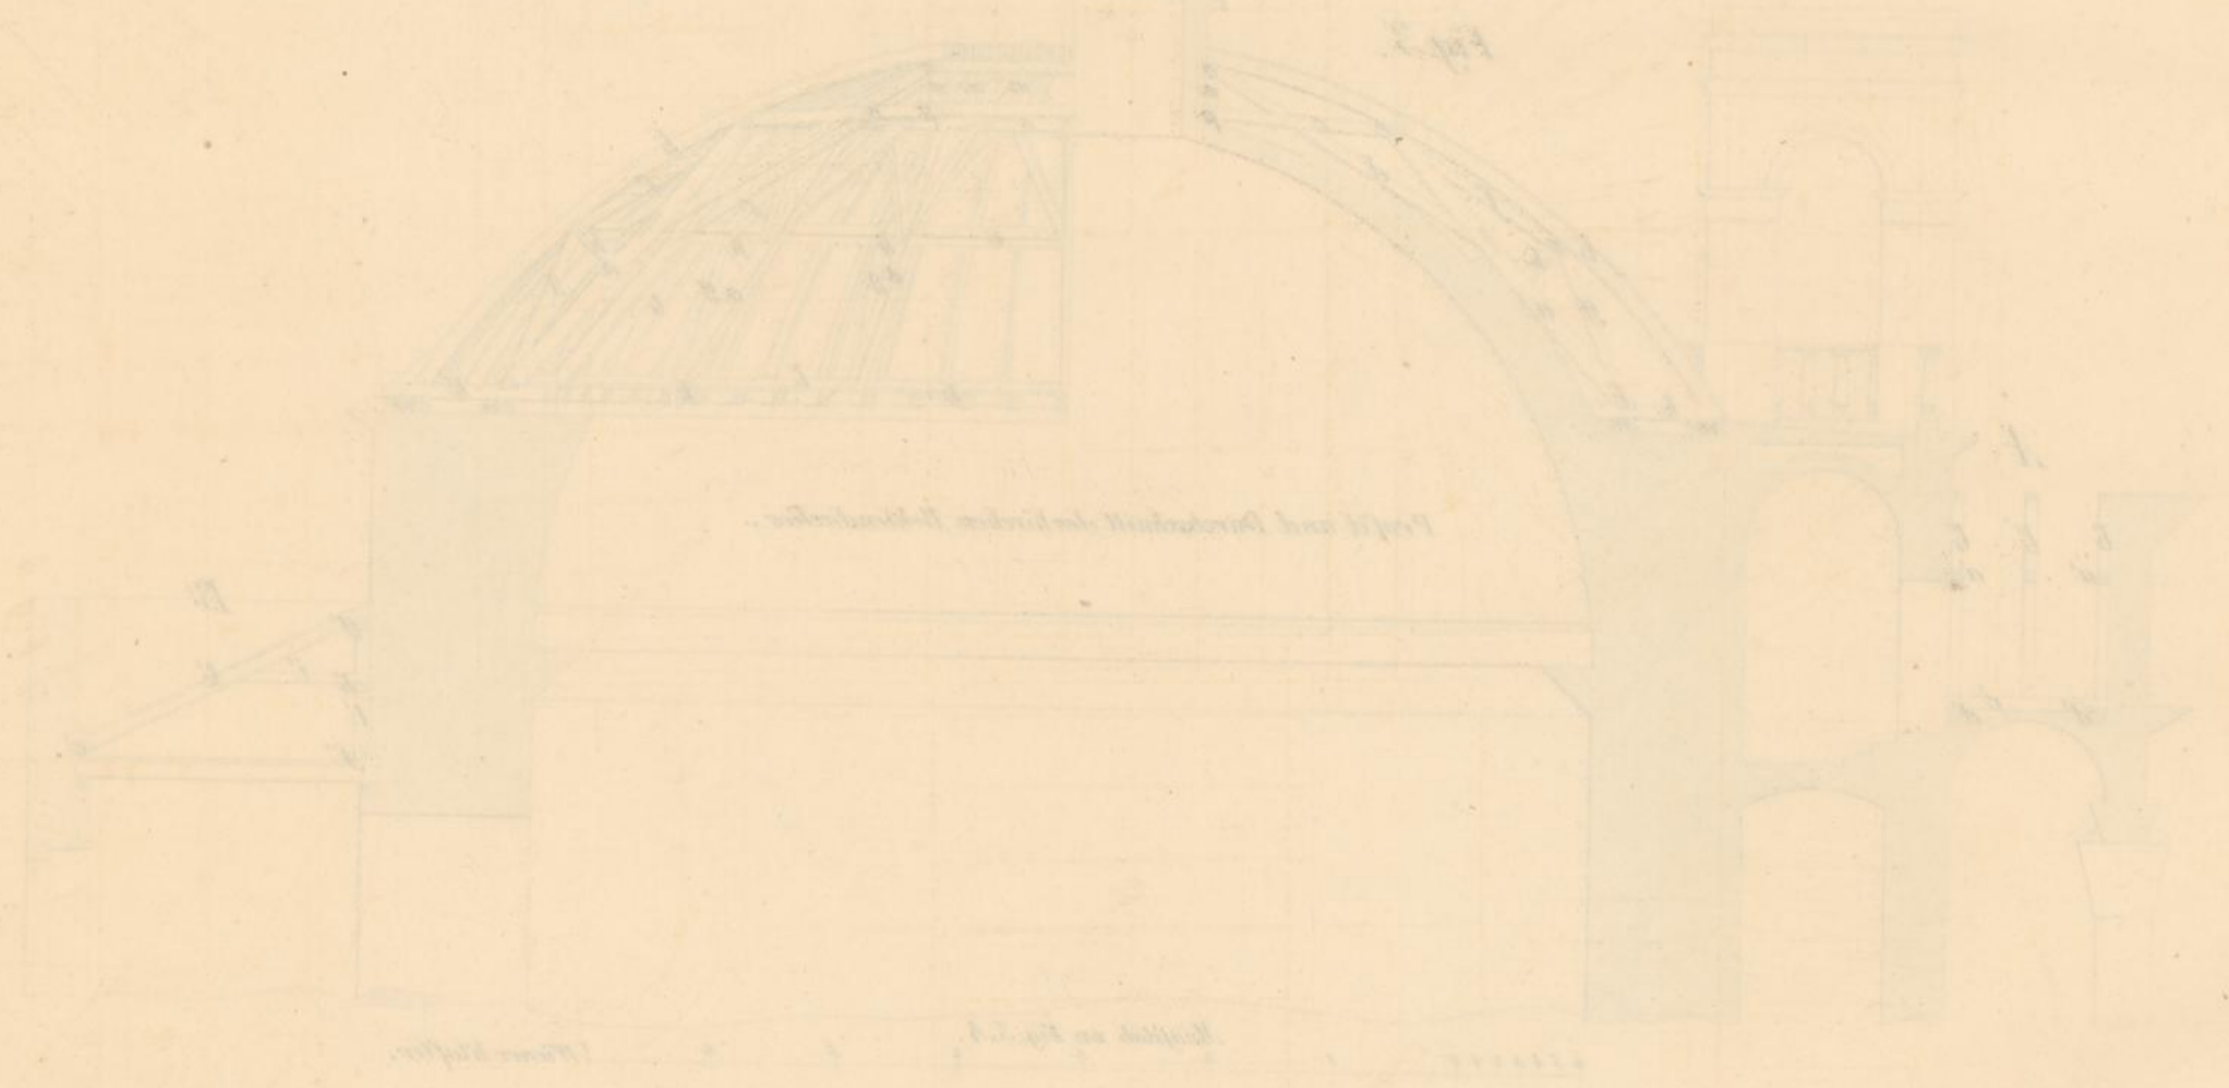


Fig. 3. Plan of the Temple of Minerva at Nîmes.

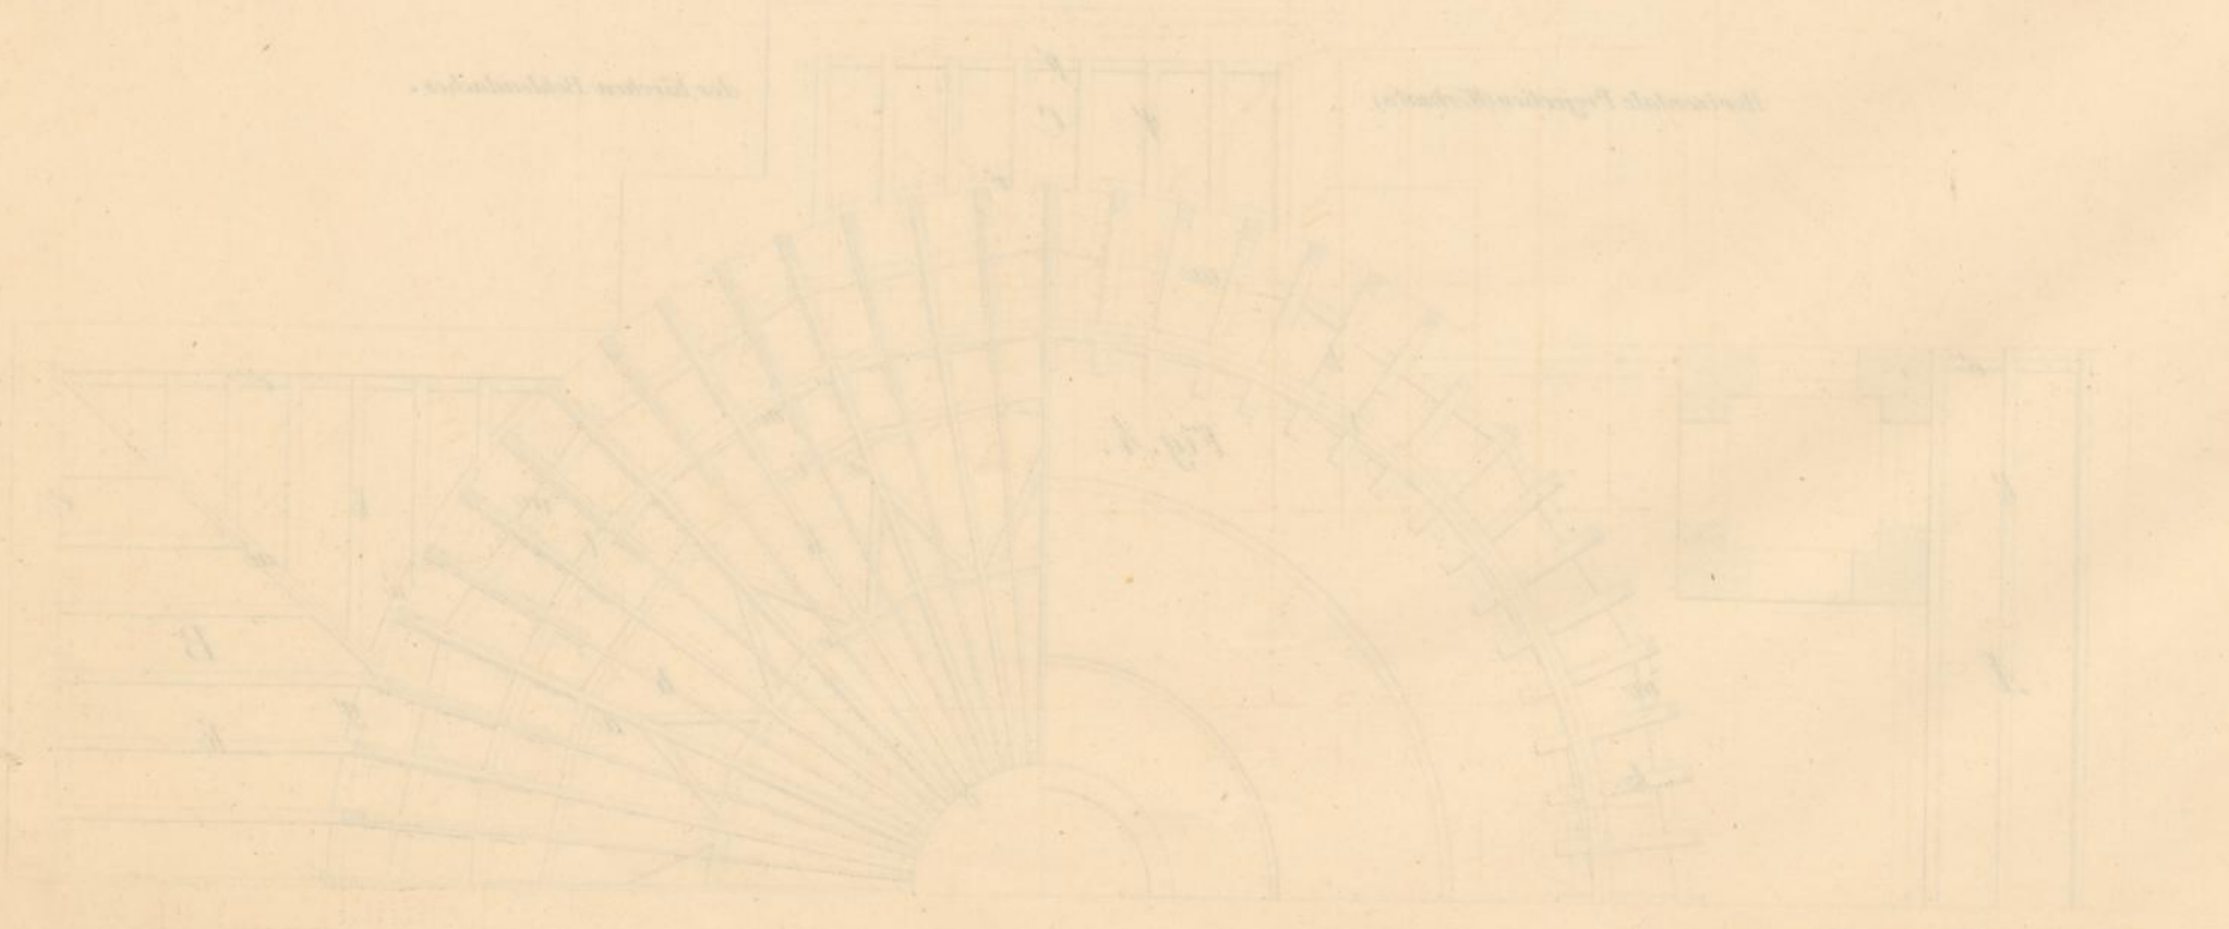


Fig. 7.

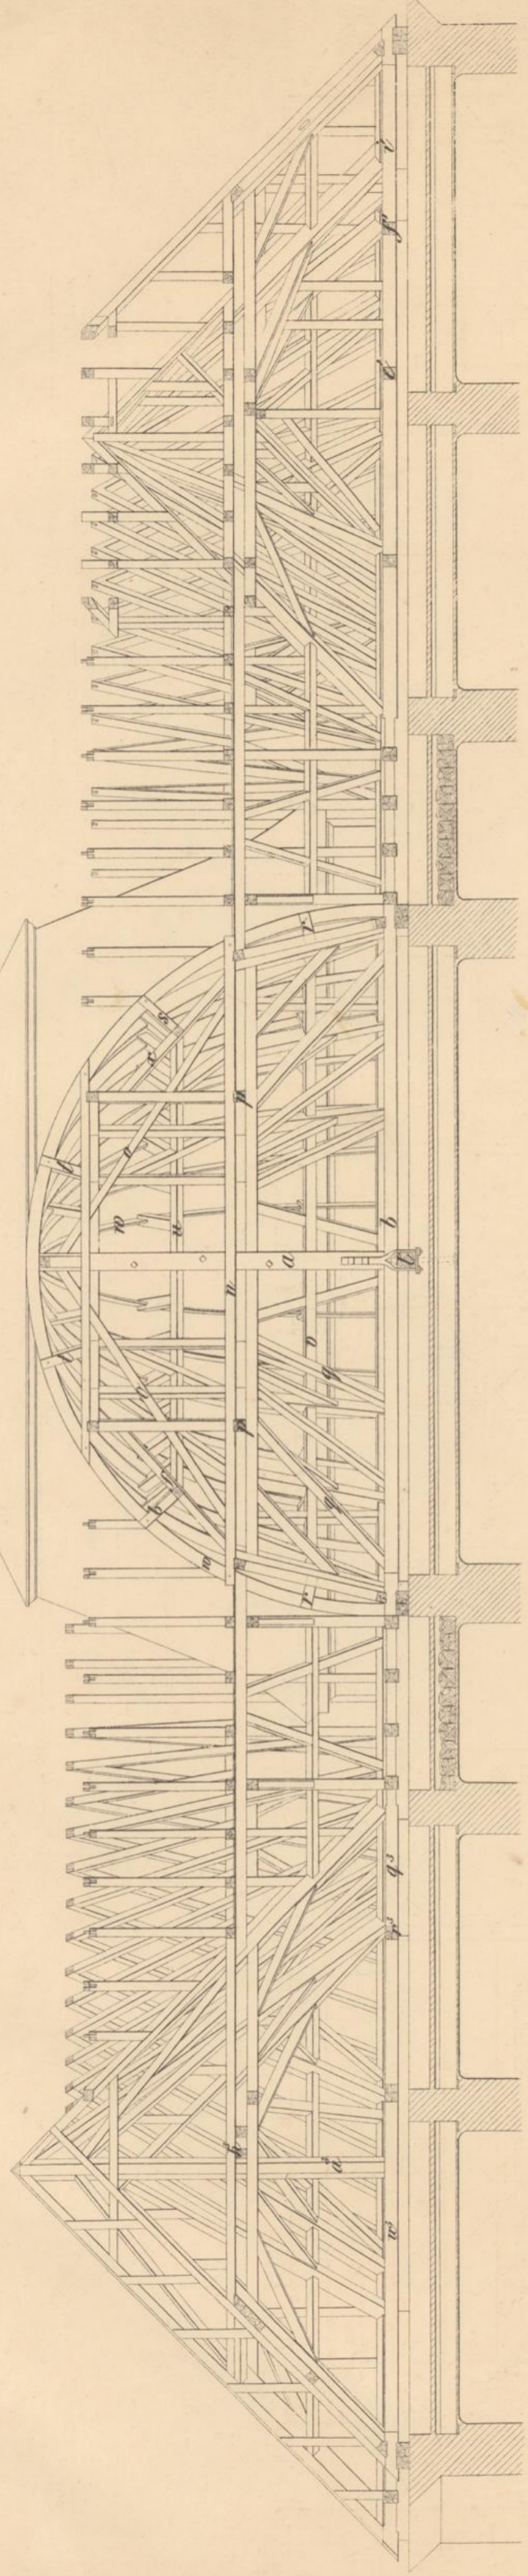


Fig. 6.

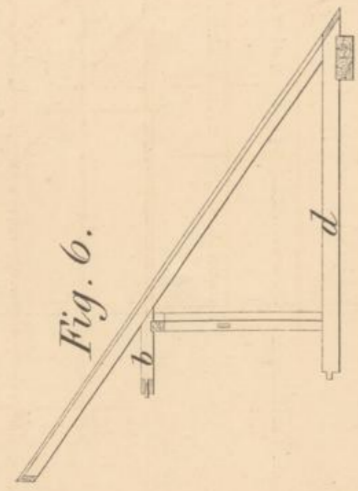


Fig. 5.

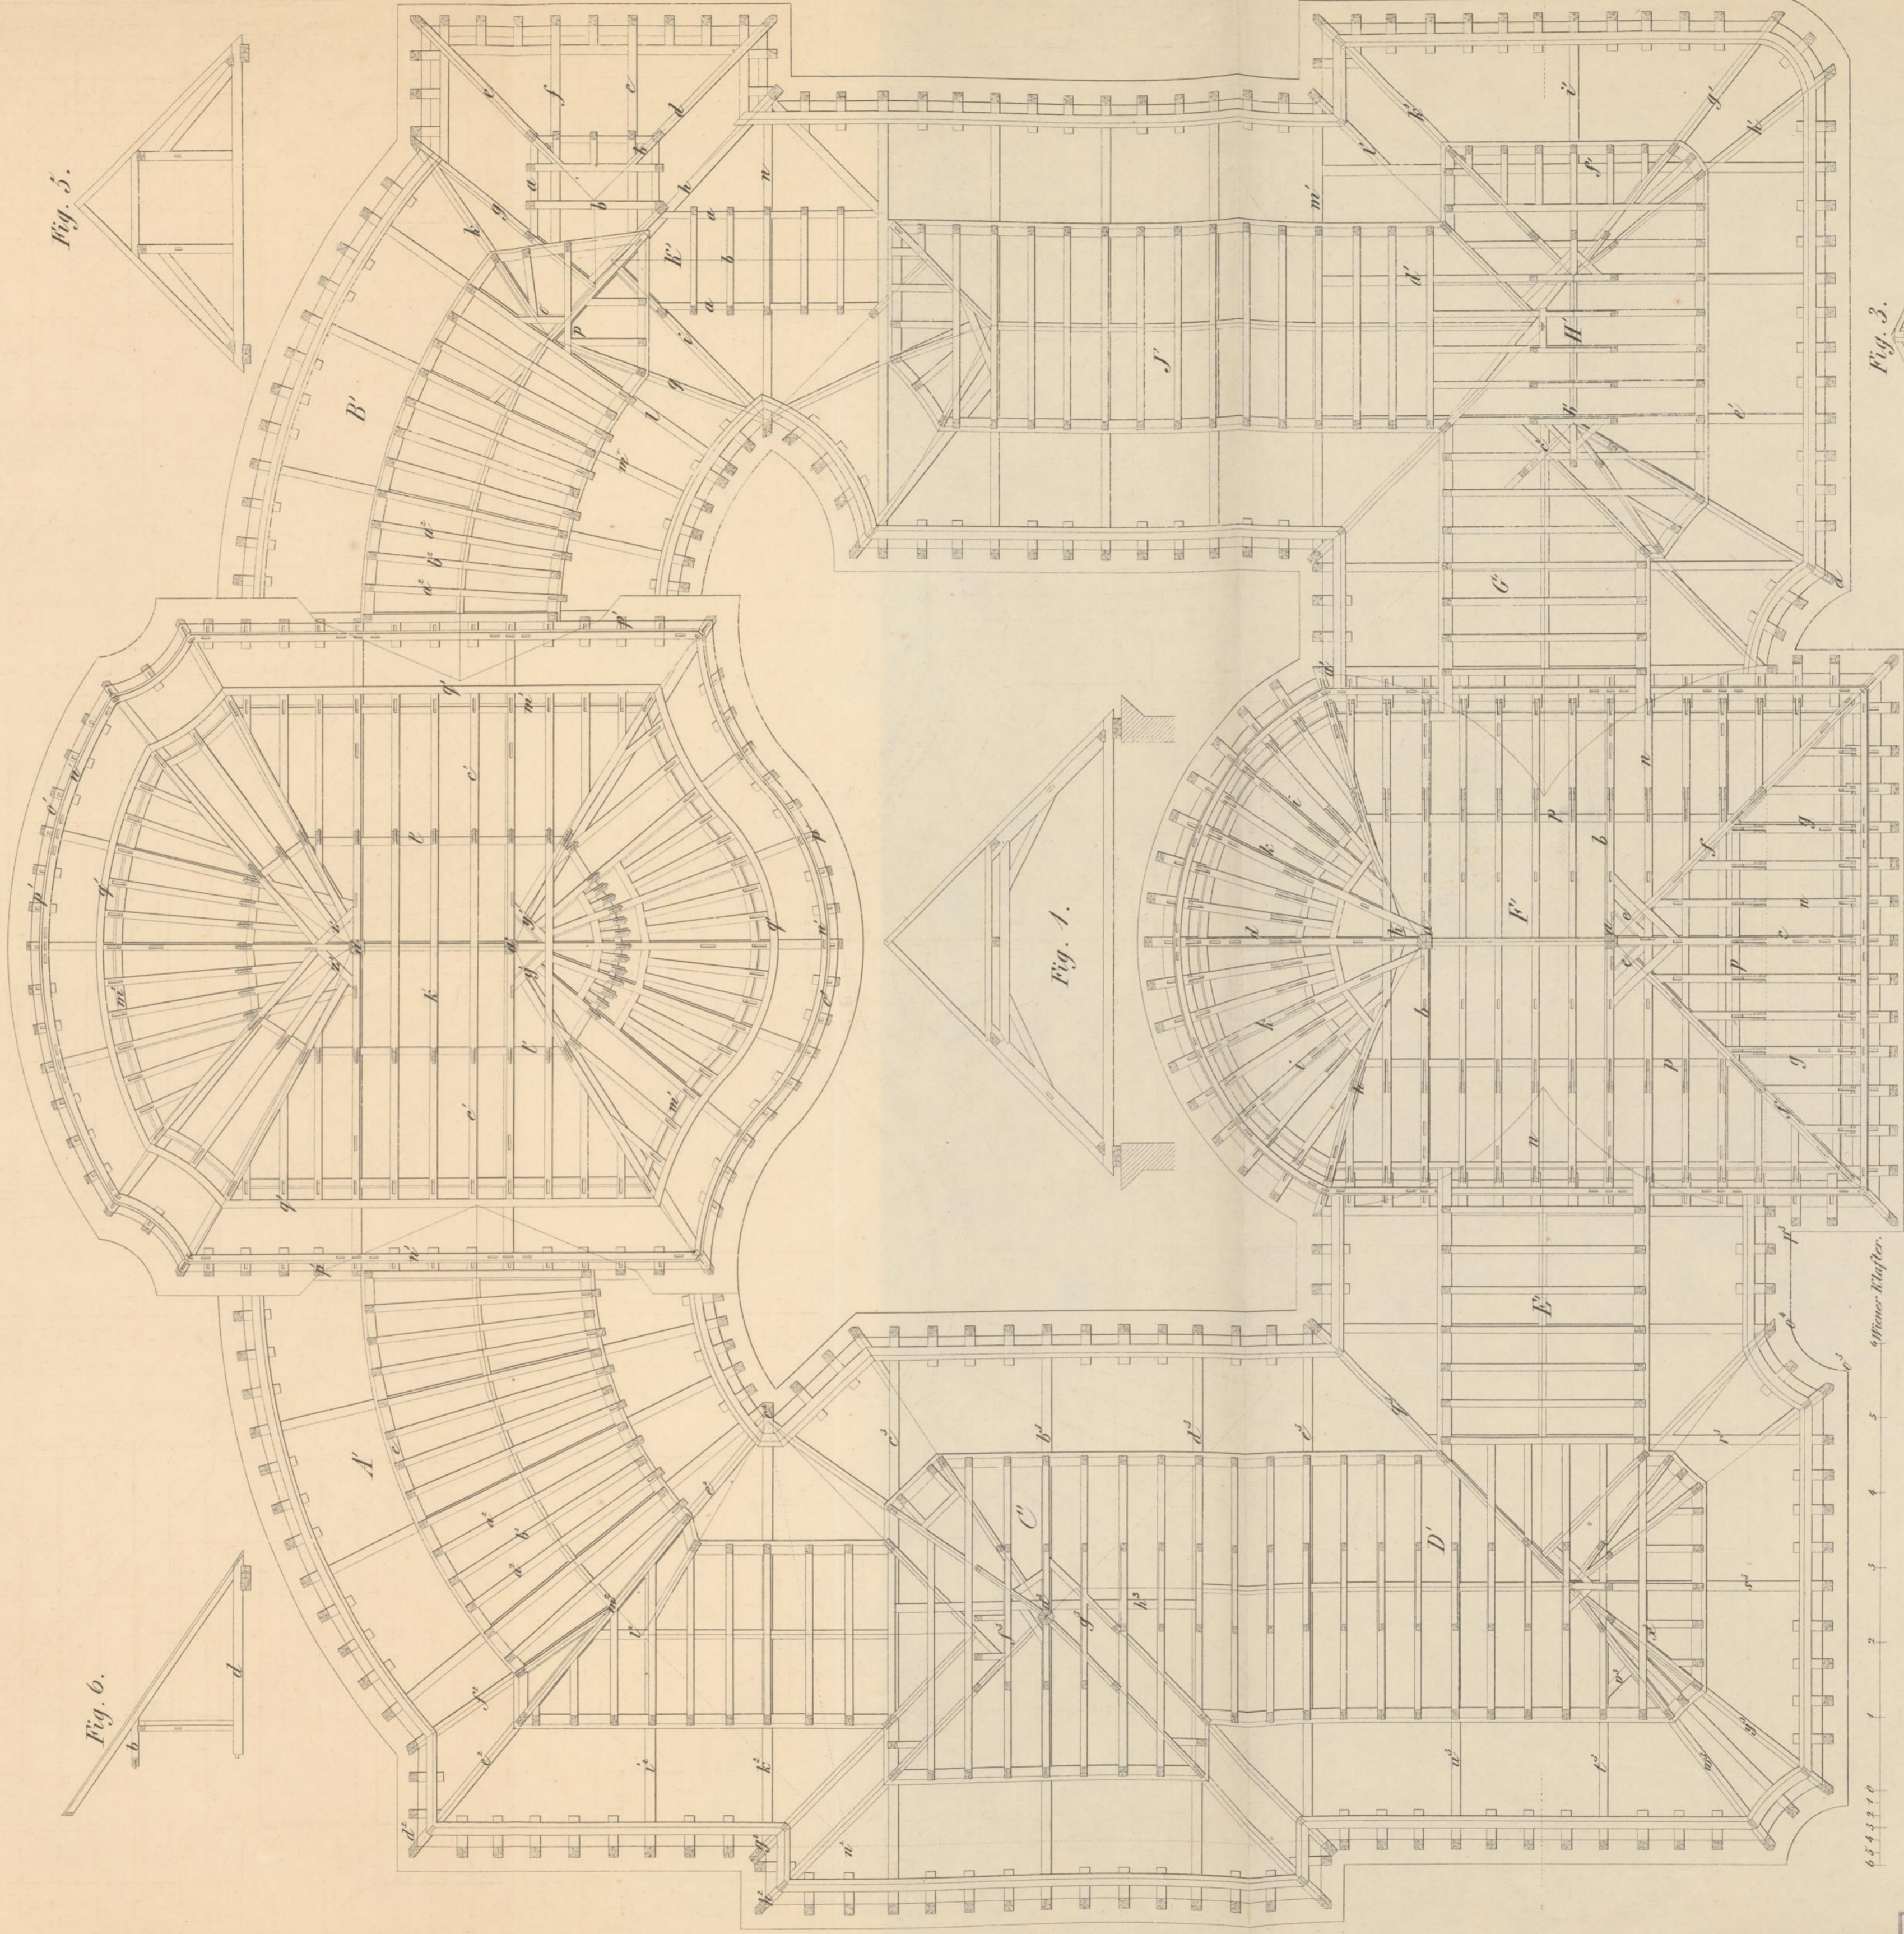


Fig. 1.

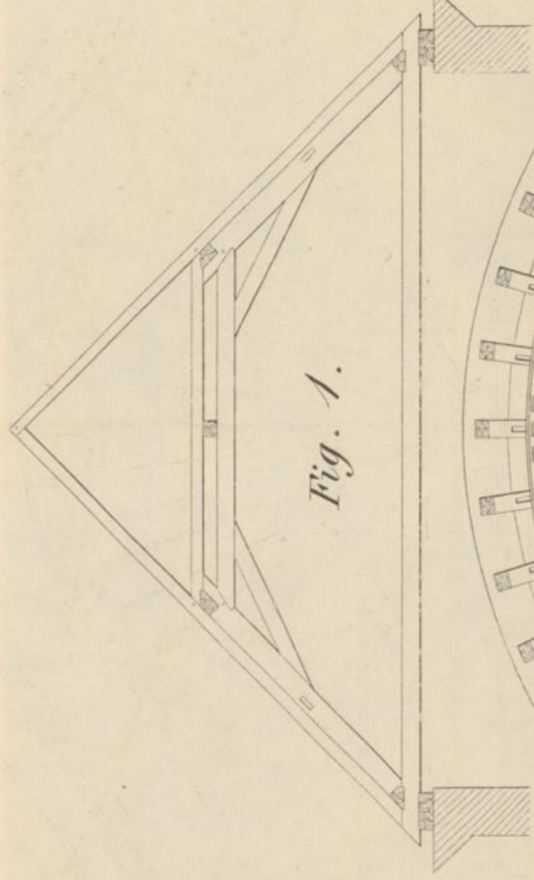


Fig. 2.

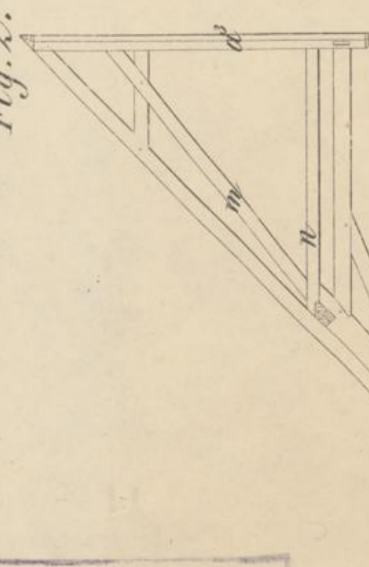


Fig. 3.


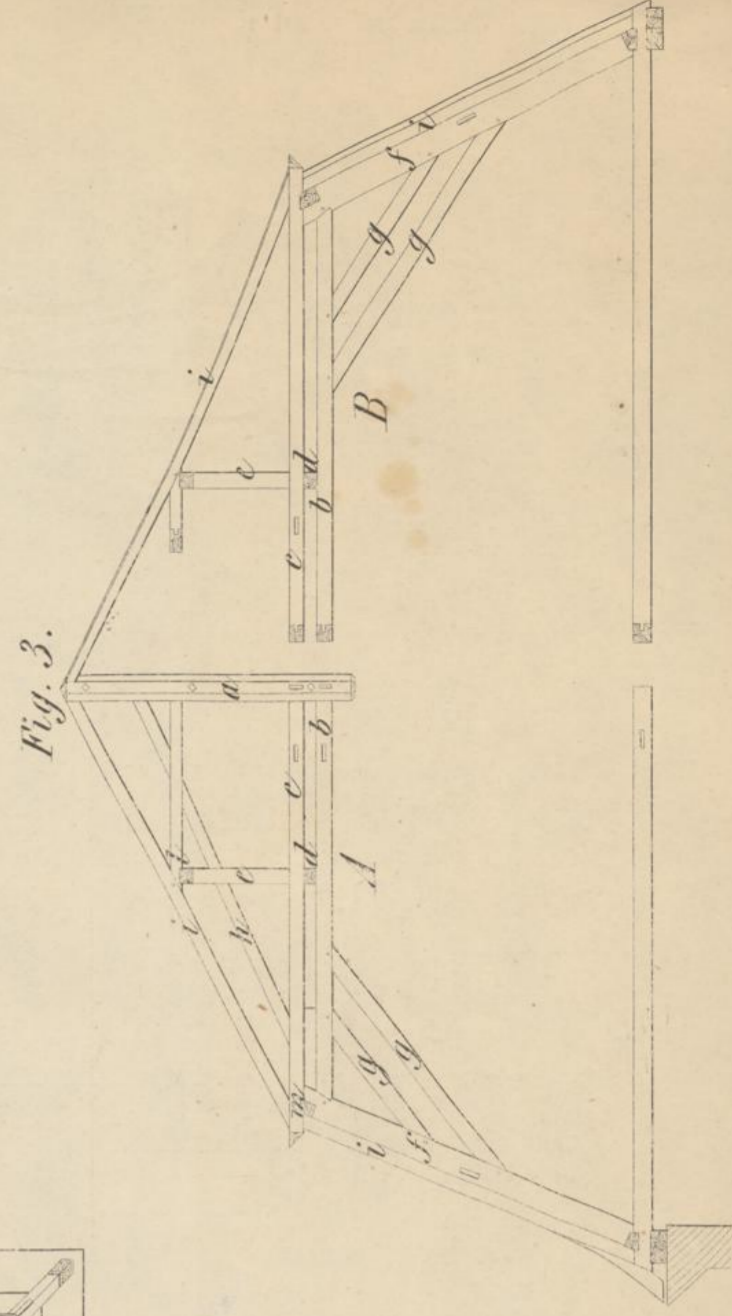


Fig. 4.



BIBLIOTHEK
des Wiener
Stadt-Bauamtes.

Gierth's Wiener Zimmermann.

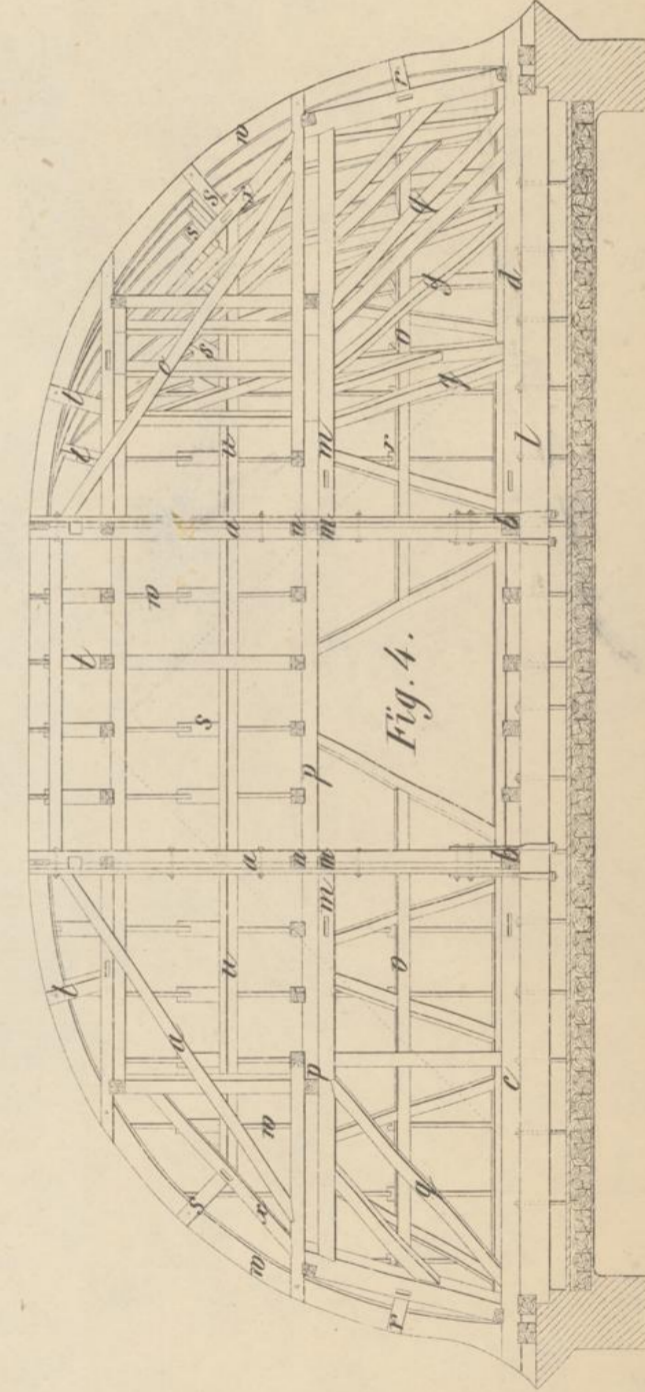