

11.)

Flügel Stixenstein-St. Johann

Km. 0-6.22.

Bezeichnung der Gemeinden.

Herrschaft Stixenstein

Gemeinde Sieding

Gefällsverhältnisse in Klaftermaß
Gefällsverhältnisse in Metermaß

fällt 1:1000	lg. 115'00"	fällt 1:400	lang 286'00"	fällt 1:241 ⁶	lg. 131'20"	fällt 1:250	lang 150'00"	fällt 1:200	lang 325'00"
" " " "	" 218'11 ^m	" " " "	" 542'40 ^m	" " " "	" 248'84 ^m	" " " "	" 284'49 ^m	" " " "	" 616'41 ^m

Zeichen-Erklärung.

- Mauerwerk.
- Béton.
- Trockenmauerwerk.
- Pilotage.

Die Höhencöten beziehen sich alle auf den Nullpunkt des Pegels an der Ferdinandsbrücke über den Donaukanal in Wien, dessen Meereshöhe = 156'817 Meter beträgt.

Sohlencöten in Klaftermaß

Terraincöten in Klaftermaß


Stationierung in Klaftermaß

Richtungsverhältnisse in Klaftermaß
Richtungsverhältnisse in Metermaß

Sohlencöten in Metermaß

Terraincöten in Metermaß

Stationierung in Metermaß

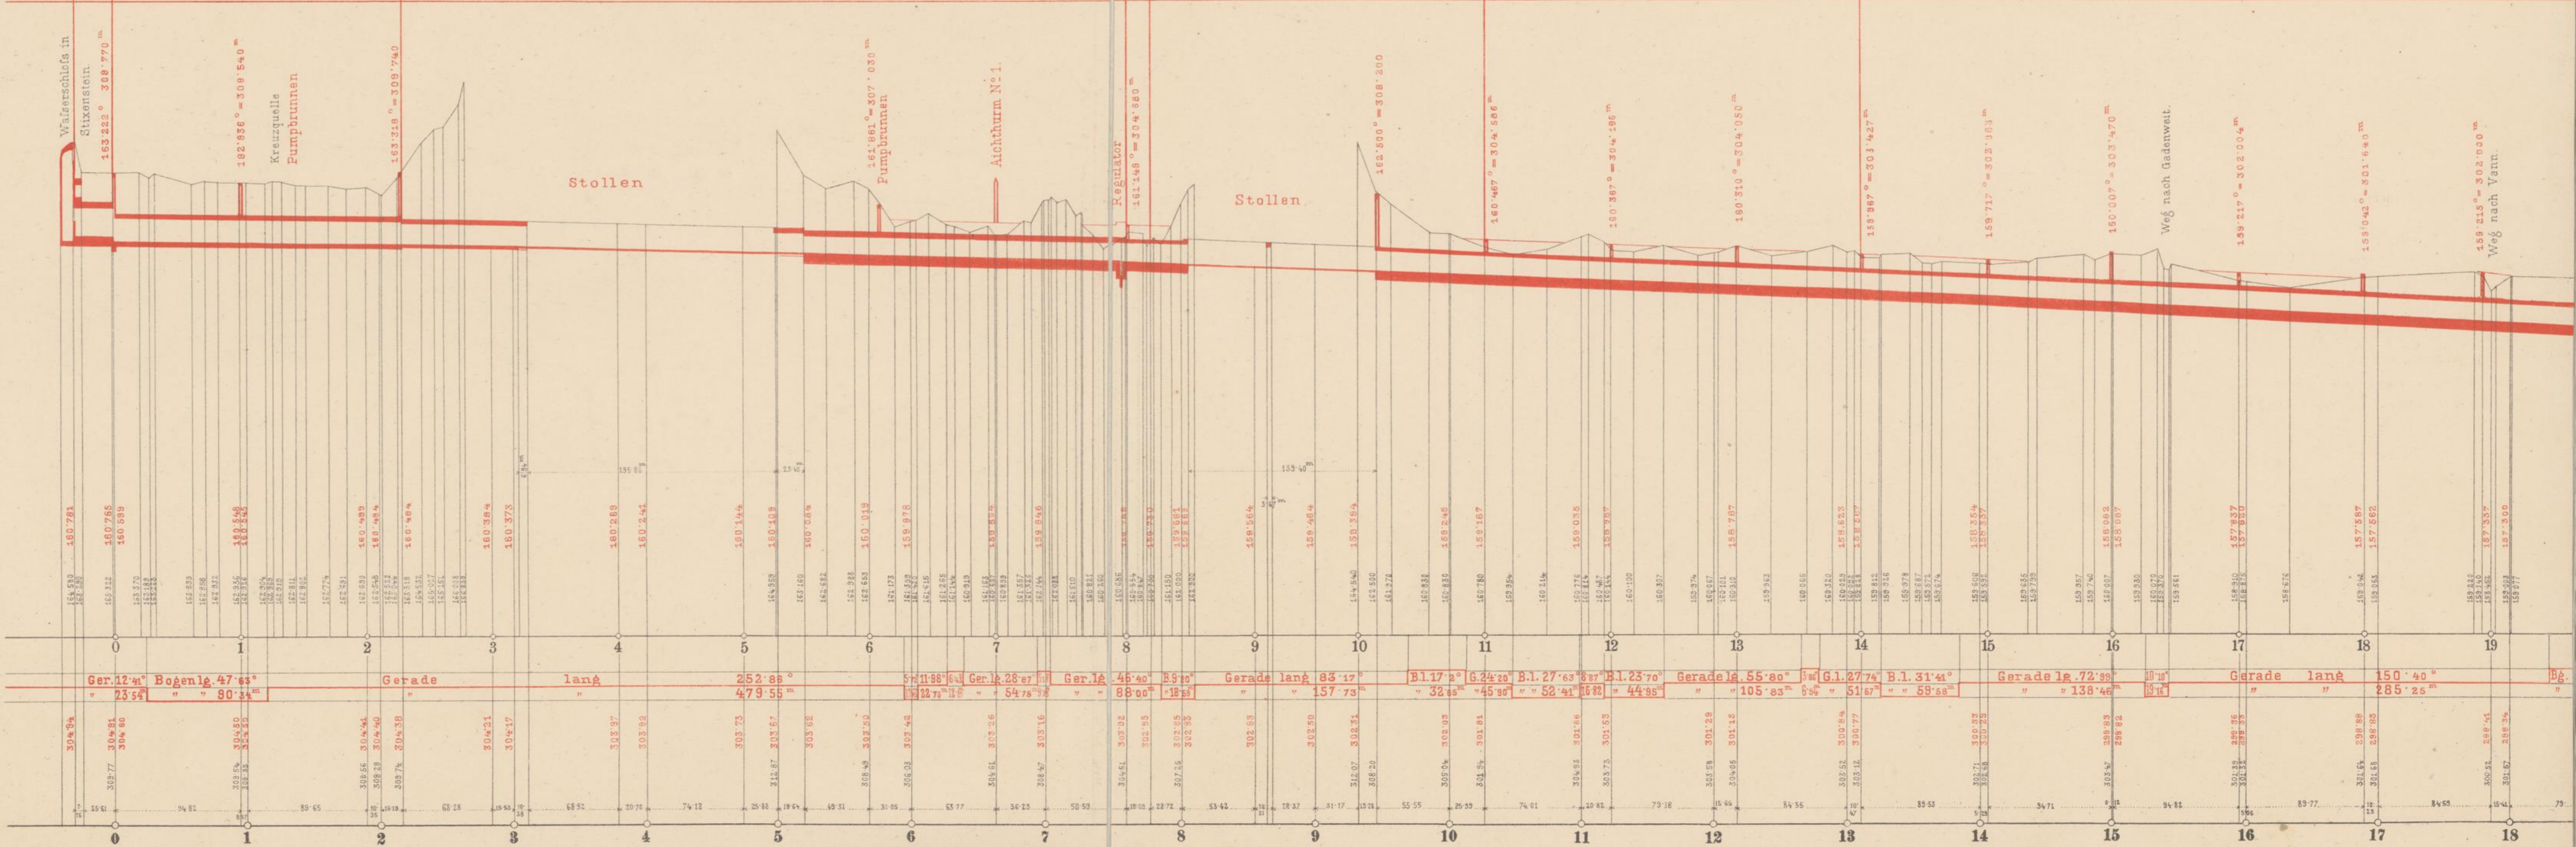

Gemeinde St Johann


Gemeinde St Johann

Gemeinde St Johann

fällt 1:100 lang 1750.00° 3319.43m

fällt 1:100 lang 1750.00° 3319.43m

fällt 1:310 lang 87.80° 166.52m

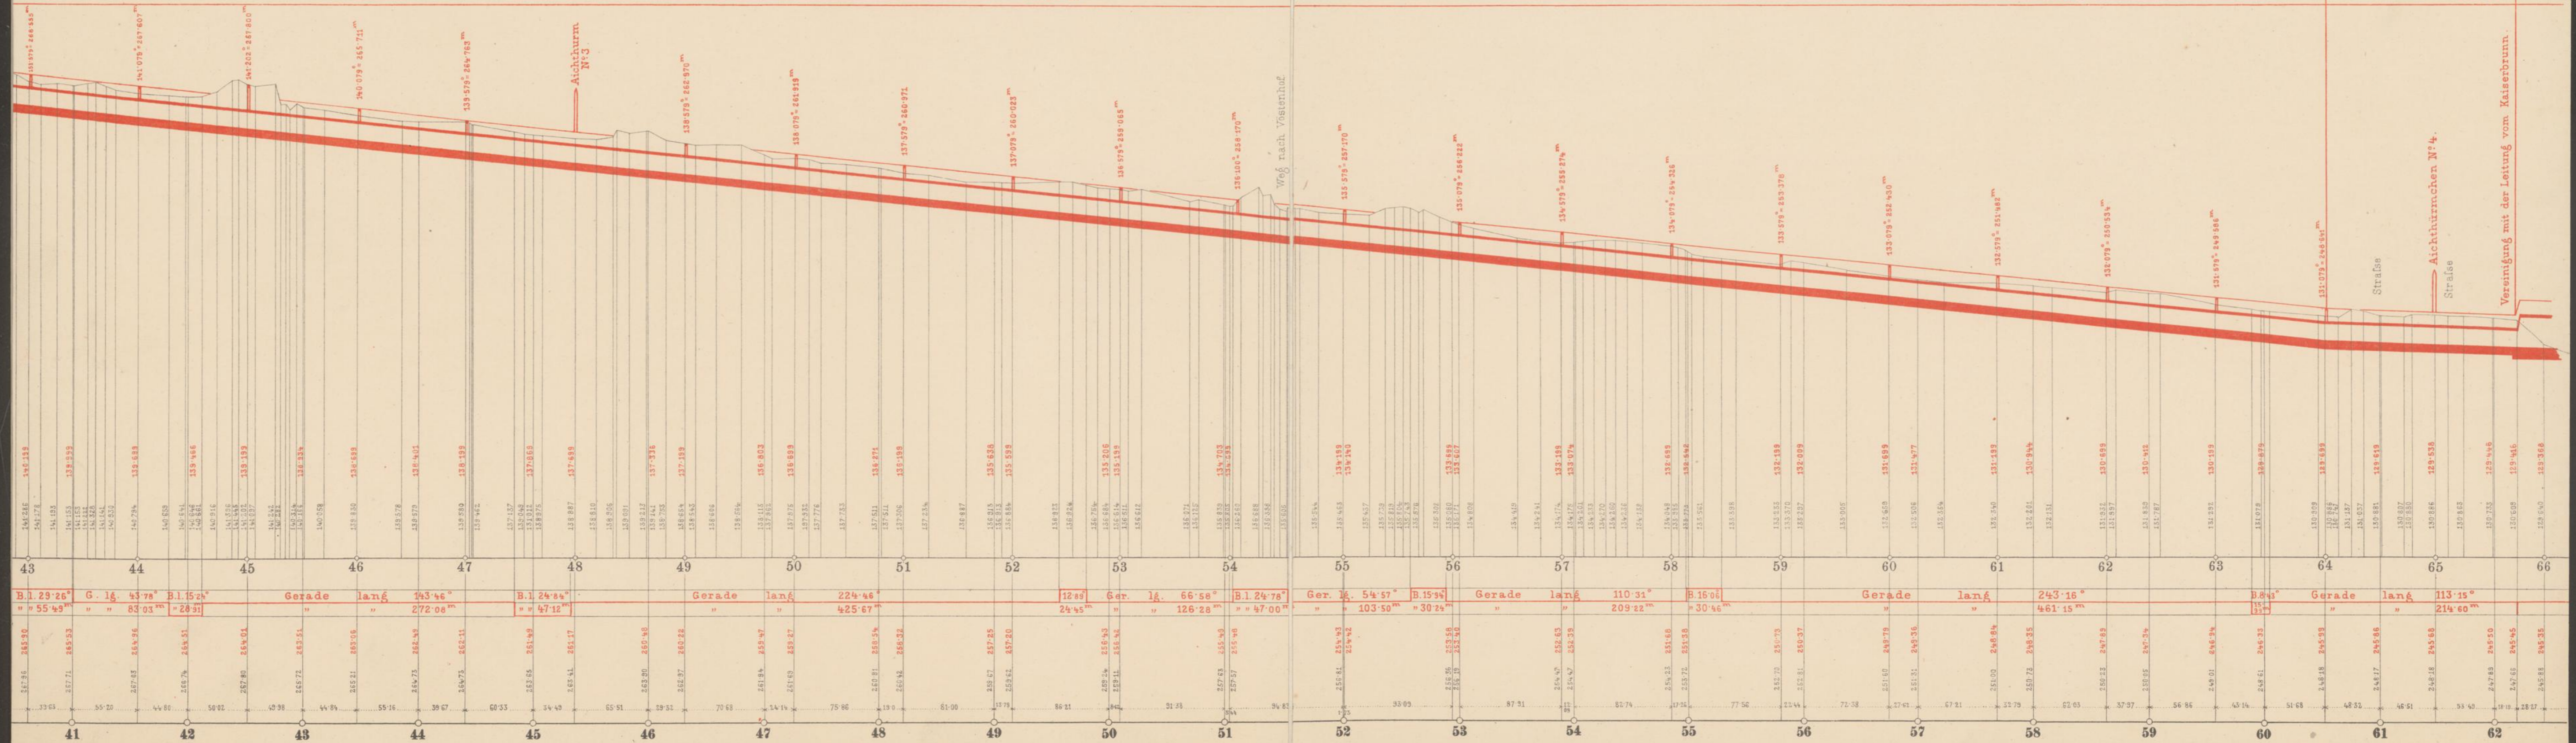

Aichtürmchen N°3

Weg nach Vöstenhof

StraÙe

Aichtürmchen N°4

Vereinigung mit der Leitung vom Kaiserbrunn

