




Plan für eine Klein-Kinder-Schule

mit dem Spielplatze und der Wohnung des Lehrers.

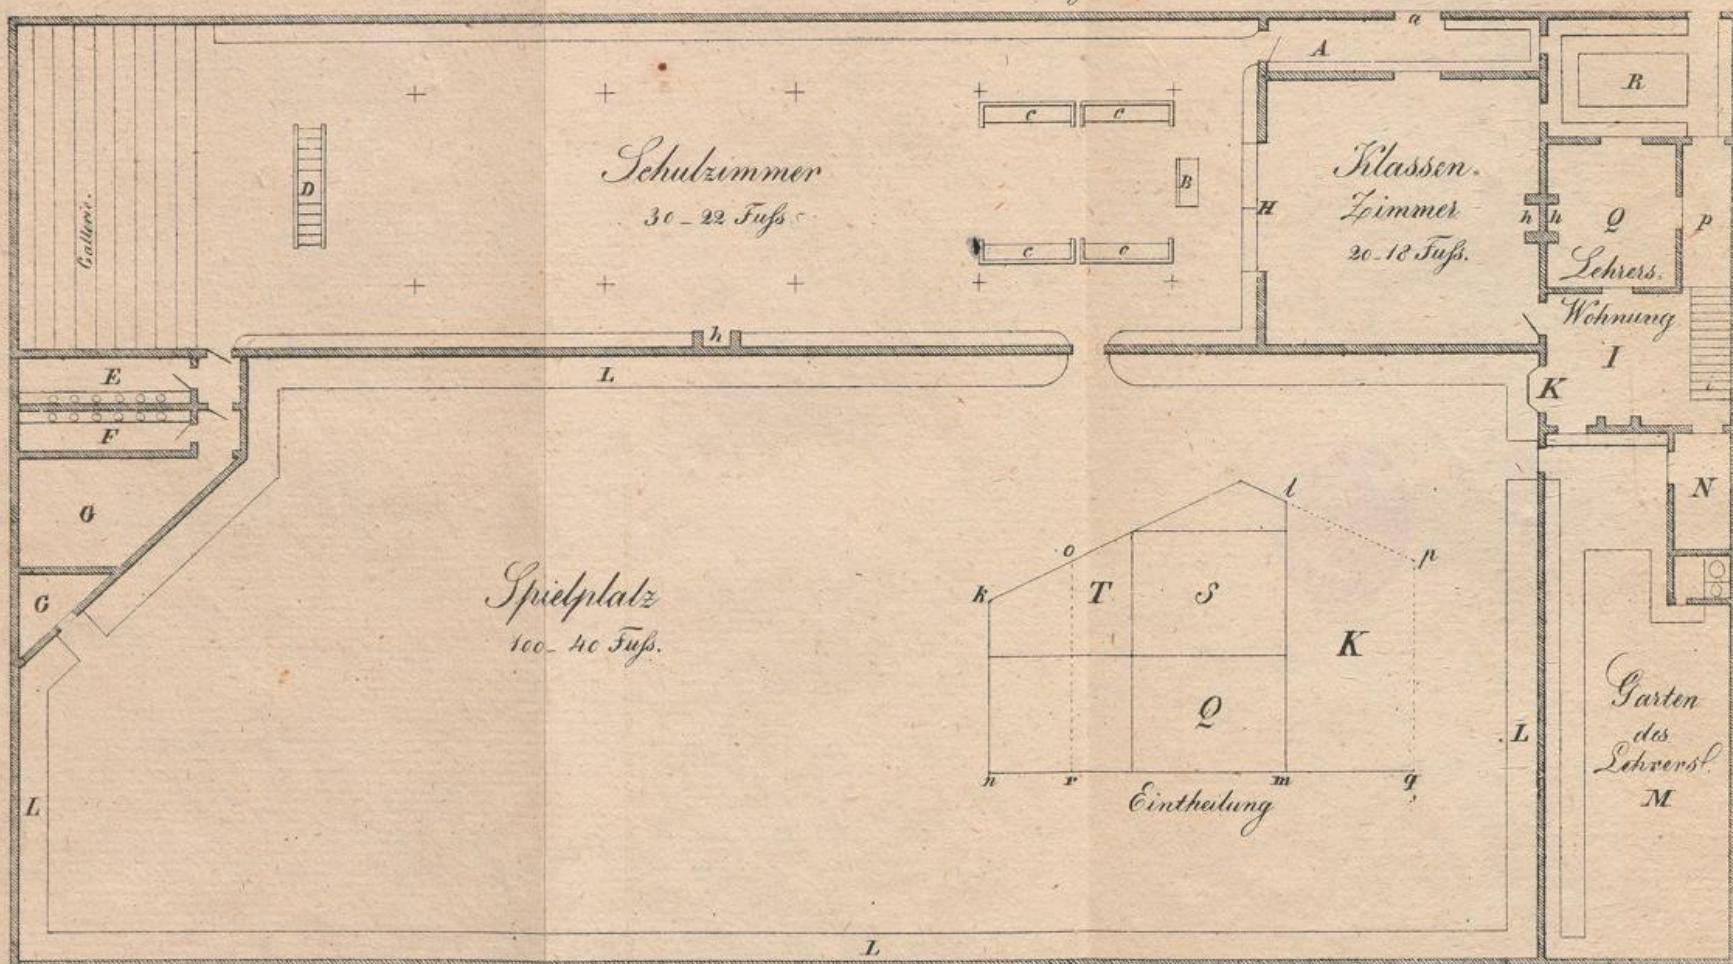

A. Bedeckter Gang.

a. Thor.

B. Pult des Lehrers.

C. Sitze für die Besuchenden.

D. Katheder für den Monitor um die Kinder während sie in der Galerie sind, zu unterrichten.

+ Lectionspulten.

E. Feuerungsstellen.

F. Abritte für die Knaben.

G. Abritte für die Mädchen.

H. Thüren zum zusammenlegen.

I. tüde i. Glashütte.

K. Fenster mit der Aussicht auf den Spielplatz.

L. Blumen-garten rings des Spielplatzes.

M. Hinterer Garten des Lehrers durch dünne Schranken vom Spielplatze geschieden.

N. Waschplatz.

O. Stufen zu den ebenen Zimmern.

P. Durchgang Q. Eingangszimmer.

R. Vorderer Garten.

EINTHEILUNG.

E. l. m. u. Zur Lehrer-Wohnung.

o. p. g. v. Zum Schulraume.

S. Schlaf. T. Speise-Q. Eingangs-

Zimmer.

I. Küche.

B. Vorderer Garten.