



LAGE-PAN DES LAGERHAUSES DER STADT WIEN.

DONAU - STROM

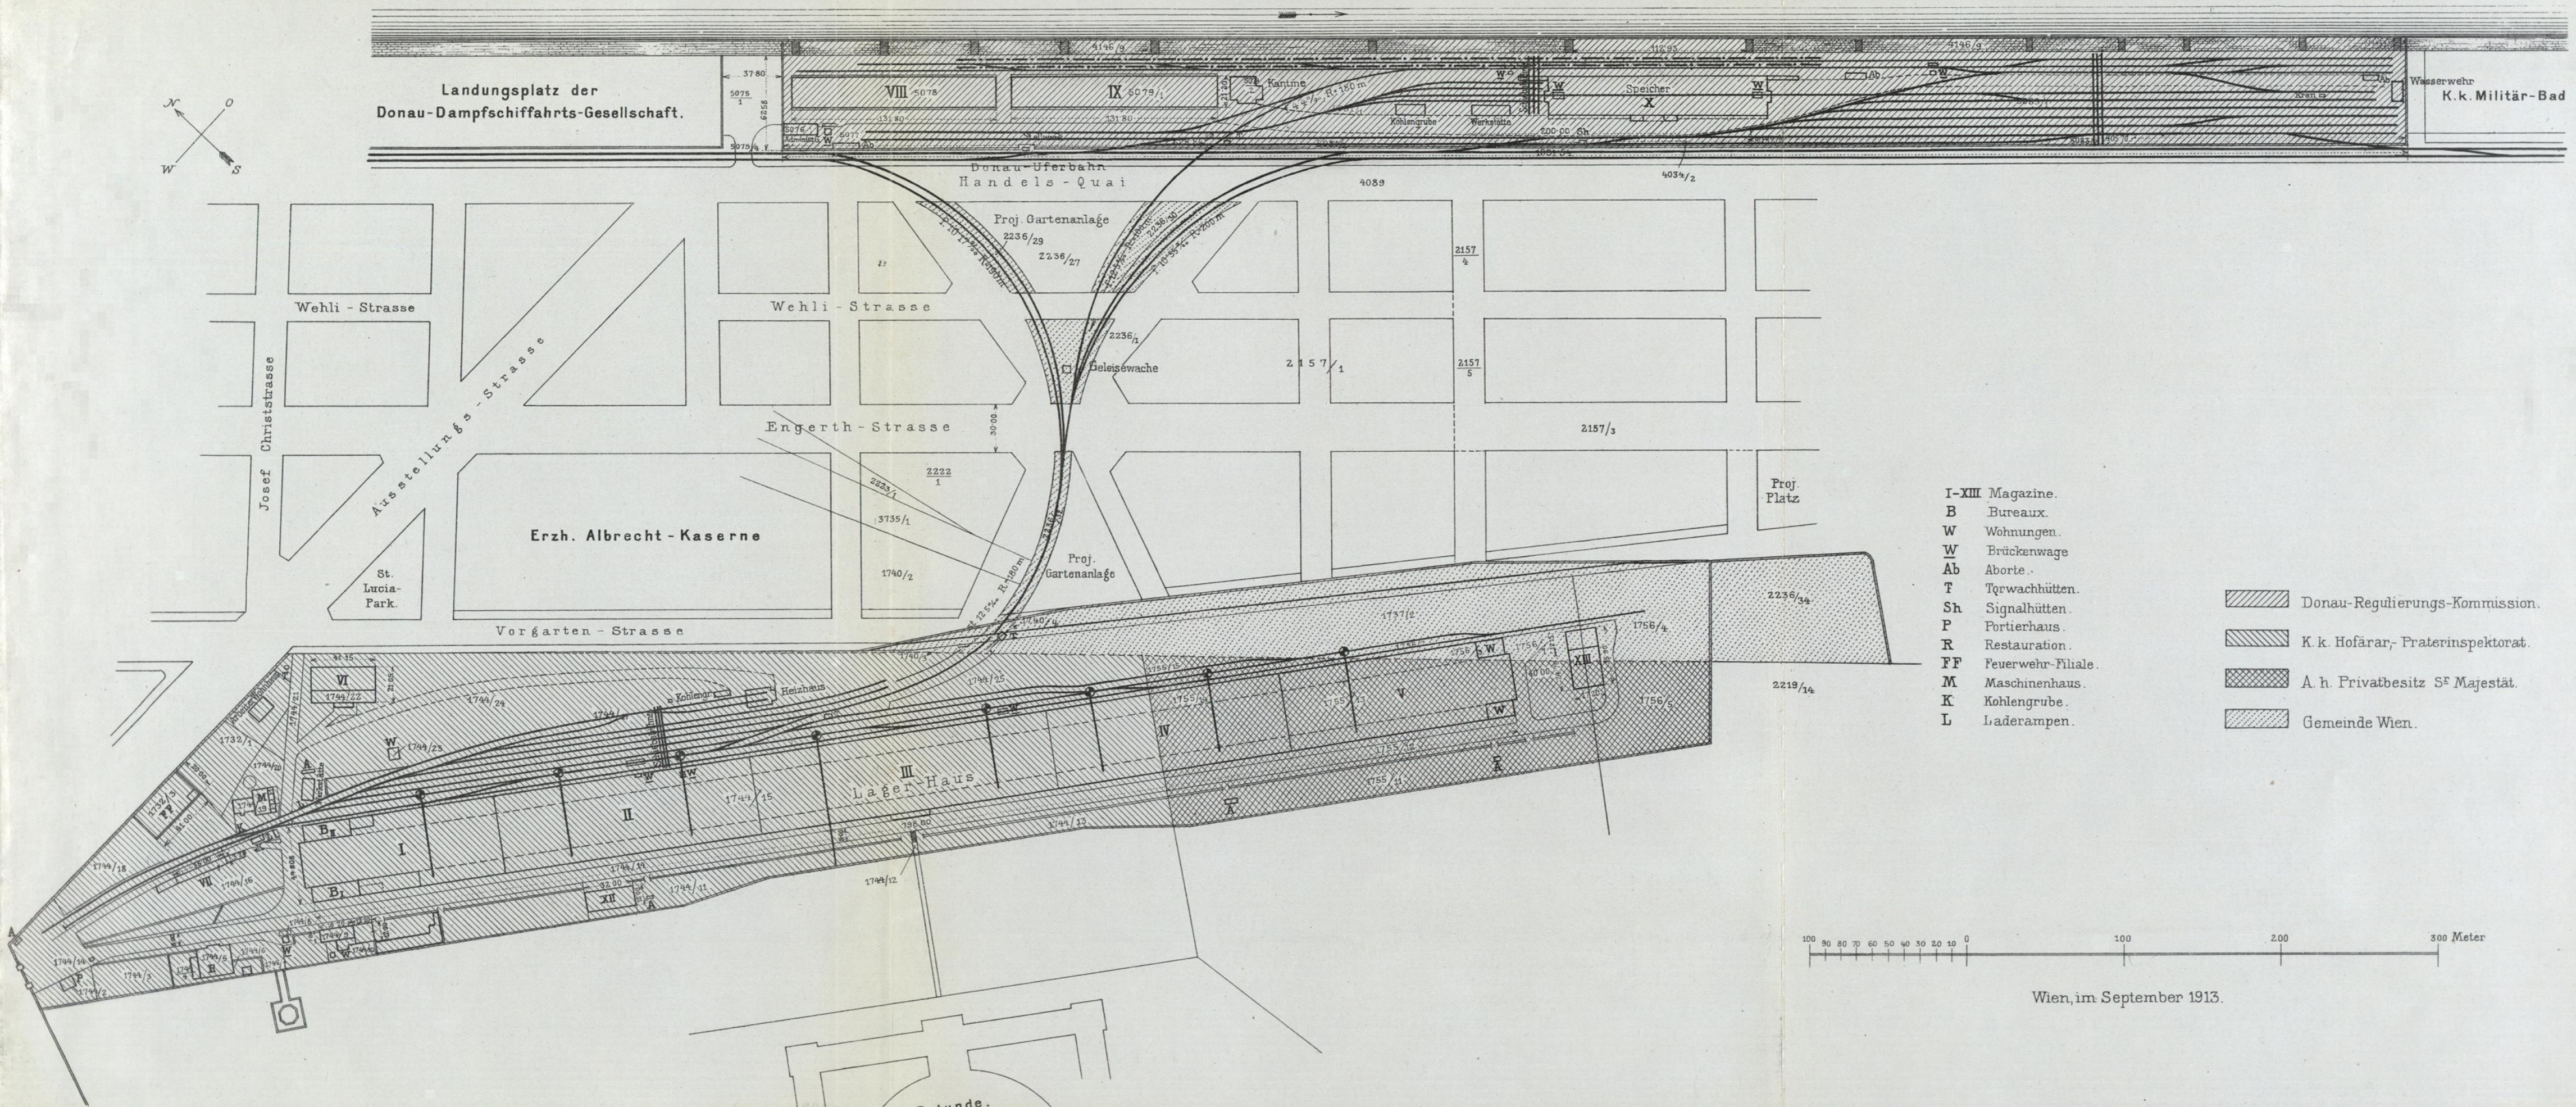

- I-XIII Magazine.
 - B Bureaux.
 - W Wohnungen.
 - W Brückenwage
 - Ab Aborte.
 - T Törwachhütten.
 - Sh Signalhütten.
 - P Portierhaus.
 - R Restauration.
 - FF Feuerwehr-Filiale.
 - M Maschinenhaus.
 - K Kohlengrube.
 - L Laderampen.
- Donau-Regulierungs-Kommission.
 - K. k. Hofärar-Praterinspektorat.
 - A. h. Privatbesitz S^e Majestät.
 - Gemeinde Wien.

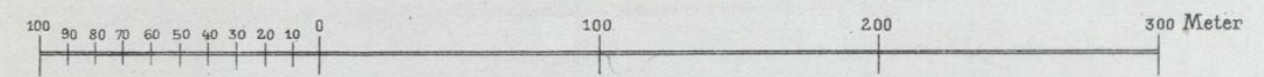

Wien, im September 1913.

